


**LEGENDA**

- 1 EDIFICIO REATTORE
- 2 EDIFICIO TURBINA
- 3 EDIFICIO ANNESSO TURBINA (ANNEX)
- 4 EDIFICIO AUSILIARI
- 5 EDIFICIO DIESEL DI EMERGENZA
- 6 TORRI RHV SMANTELLATE PARZIALMENTE
- 7 LOCALE DECAD. VAPORE (INTERRATO) SMANTELLATO
- 8 EDIFICIO OFF-GAS SMANTELLATO (Area Cantieri)
- 9 TRASFORMATORI PRINCIPALI
- 10 TRASFORMATORI AVVIAMENTO
- 11 DEPOSITO RIFIUTI RADIOATTIVI (E.R.S.M.A.)
- 12 OFFICINA FREDDA E MAGAZZINO MATERIALI
- 13 EDIFICIO CALIBRAZIONE STRUMENTI
- 14 PORTINERIA E SPOGLIATOI
- 15 AVANCORPO UFFICI a & b
- 16 MENSA
- 17 TETTOIE PARCHEGGIO ESTERNO
- 19 STAZIONE 132 kV
- 20 SPOGLIATOI ACCESSO ZONA CONTROLLATA
- 21 CENTRO EMERGENZA
- 22 OPERA DI RESTITUZIONE
- 23 MAGAZZINO ATTREZZATURA CIVILE
- 24 AUTORMESSA
- 25 E.R.S.B.A. (A e B)
- 26 NUOVO MAGAZZINO STOCCAGGIO
- 27 NUOVE OFFICINE
- 28 DEPOSITO BOMBOLE
- 29 GUARDIOLA
- 30 DEPOSITO ROTTAMI FERROSI
- 31 MAGAZZINO F.W.S.
- 32 PARCHEGGIO CASK
- 33 FOSSA BOMBOLE
- 34 DEPOSITO MOBILE GASOLIO
- 35 OPERA DI PRESA
- 36 GUARDIOLA

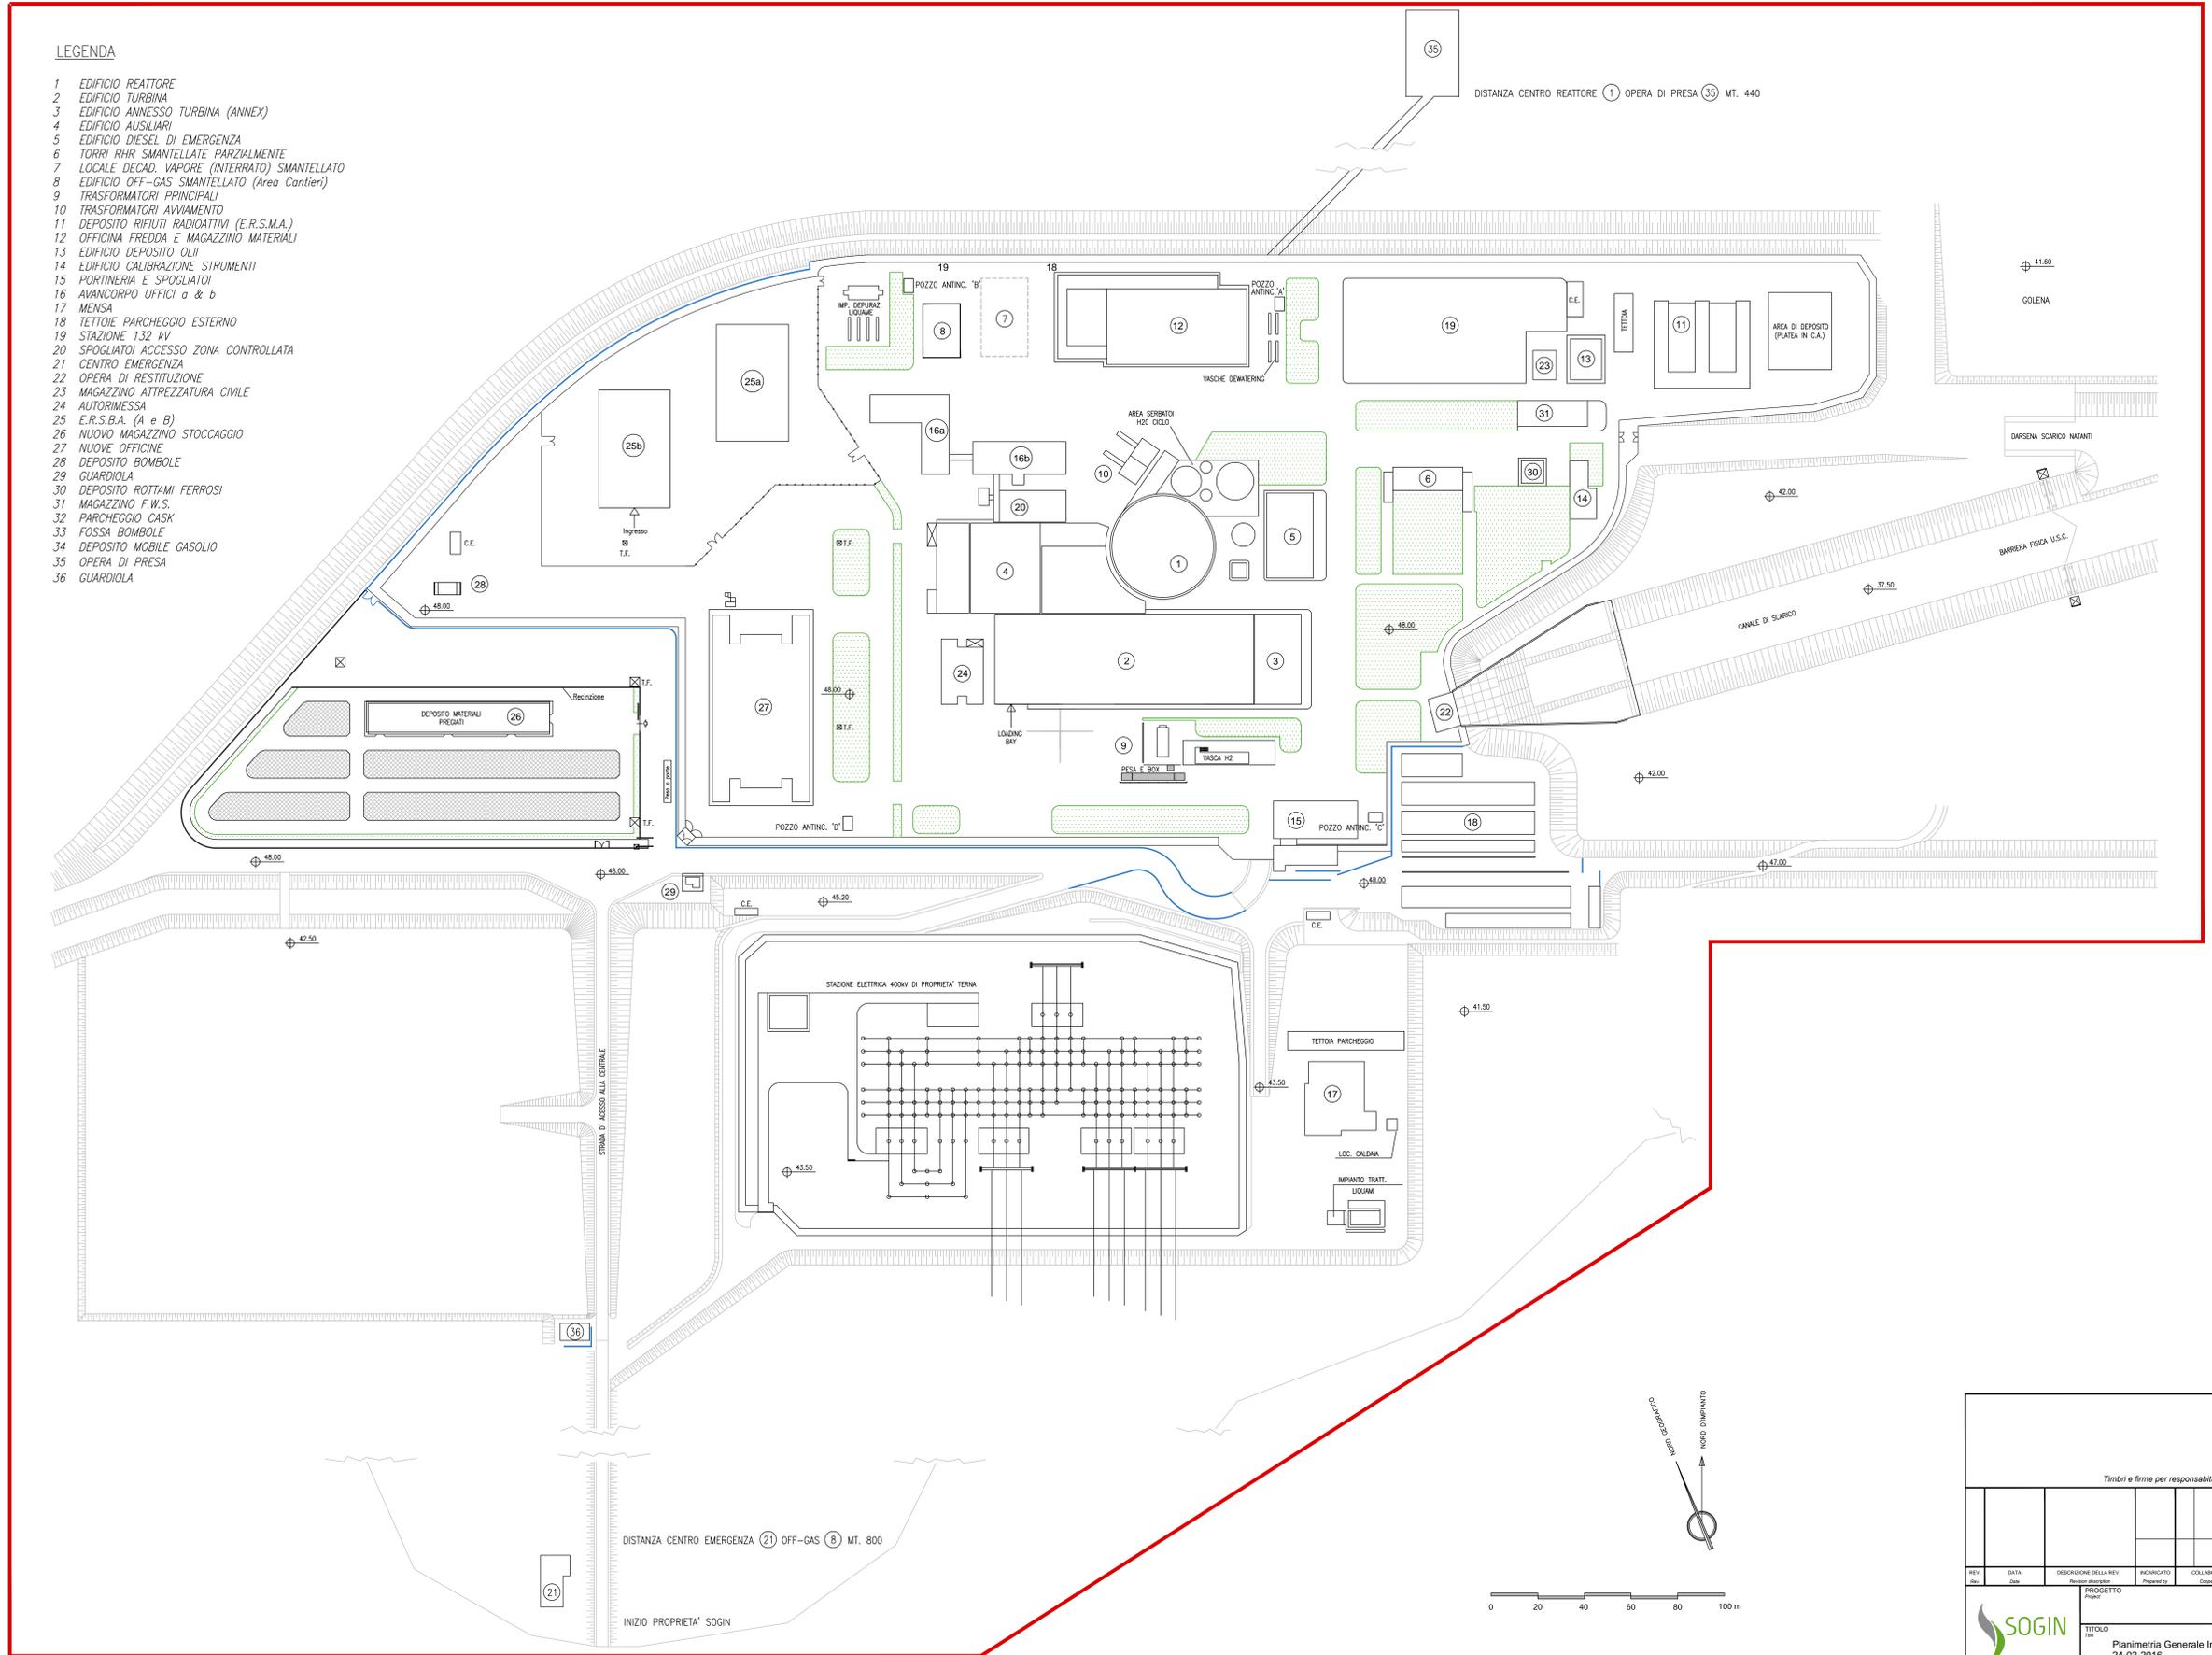

DISTANZA CENTRO REATTORE (1) OPERA DI PRESA (35) MT. 440

DISTANZA CENTRO EMERGENZA (21) OFF-GAS (8) MT. 800

*Timbri e firme per responsabilità di legge*

REV. data	DESCRIZIONE DELLA REV.	RICARICATO	COLLABORAZIONI	VERIFICA	APPROVAZIONE	AUTORIZZAZIONE	
PROGETTO		Preparato da	Coordinatore	Chiesto dal	Approvato	Emesso da	

**SCOGIN**

TITOLO: **Planimetria Generale Impianto Aggiornata**  
 24-03-2016

ESITO SORVEGLIANZA:  NEGATIVO  POSITIVO

COME CORRETTO:  COME CORRETTO  PER INFORMAZIONI

SCALA: 1:XXX

FORMATO: A0

XXXXXX

Il presente elaborato è di proprietà di SOGIN S.p.A. e fatto oggetto di cessione di possesso, in qualsiasi modo e sotto qualsiasi forma, alla sua riproduzione, anche parziale, o di qualsiasi altro tipo, senza permesso scritto dalla SOGIN S.p.A. SOGIN S.p.A. è un'azienda a partecipazione paritetica SOGIN S.p.A. - 10128 TORINO (TO) - VIA S. PIETRO 10 - TEL. 011/26301 - FAX 011/26302