PLANIMETRIA GENERALE STATO DI FATTO
scala 1:200

PLANIMETRIA GENERALE STATO DI FATTO - PROGETTO ESECUTIVO MANUTENZIONE STRAORDINARIA FORTE VITTORIA E MESSA IN SICUREZZA FORTE GARCIA - DELIBERA PRESIDENZIALE 26/18 DEL 22/03/18

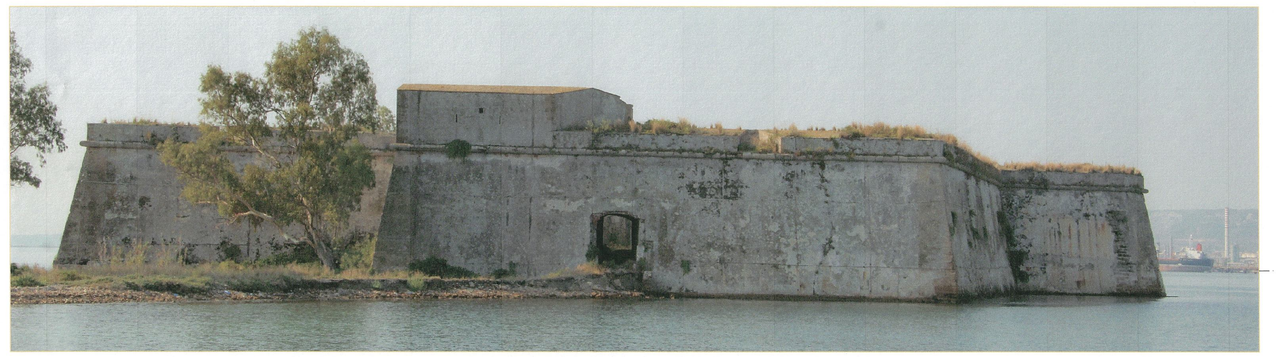

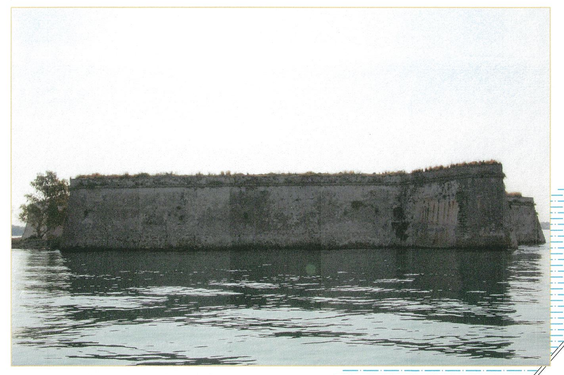

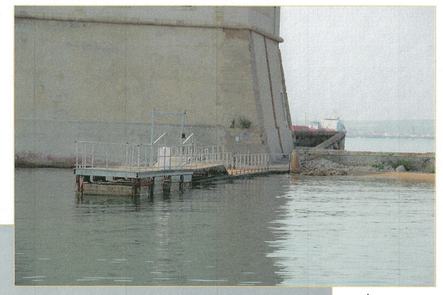

PORZIONE DI MURO DA RICOSTRUIRE

PAVIMENTAZIONE DA REALIZZARE

PIANTUMAZIONE ESISTENTE

PIANTUMAZIONE ESISTENTE

PONTILE GALLEGGIANTE ESISTENTE DA SOSTITUIRE CON BANCHINA IN MURATURA

16.50 mt.

9.50 mt.

20.00 mt

5.00 mt

Quota banchina 2

Quota banchina 3

Quota banchina 4

PEDANA DI RACCORDO

RIPRISTINO PONTILE ESISTENTE

PORZIONE DI MURO DA RICOSTRUIRE

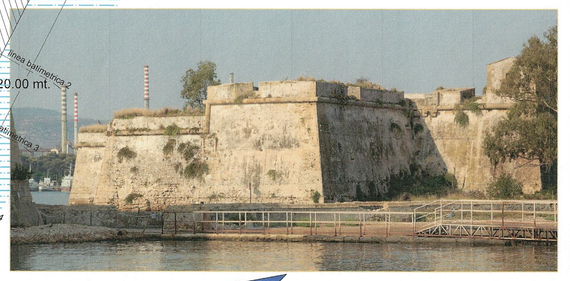

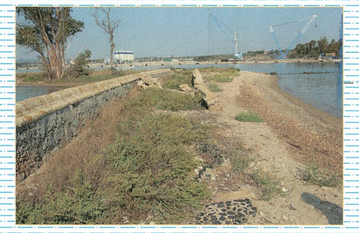

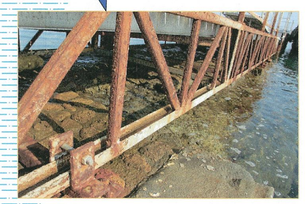

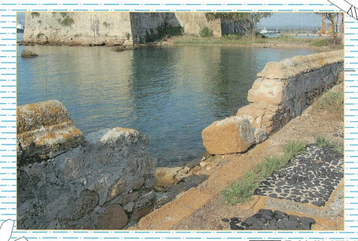

PAVIMENTAZIONE ESISTENTE

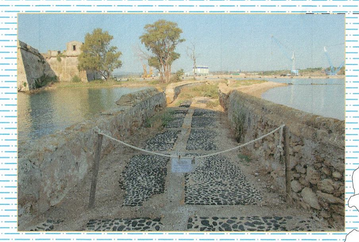

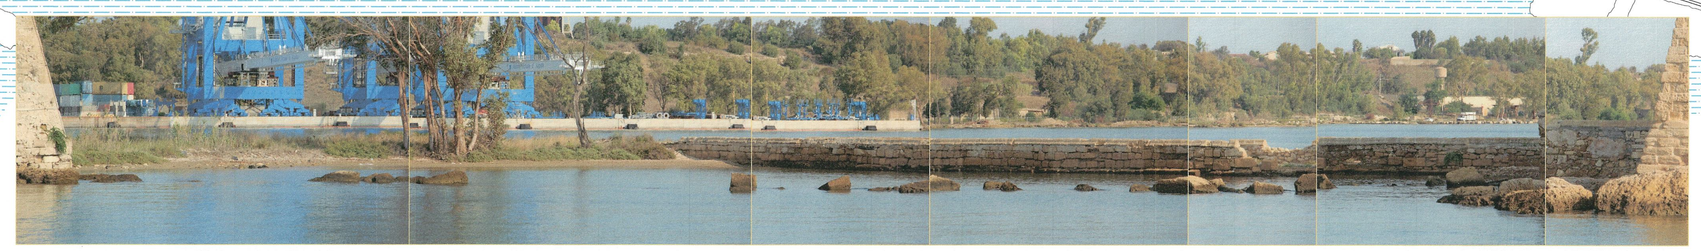

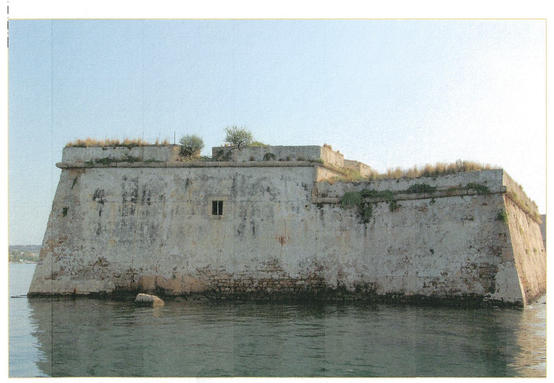

N

AUTORITA' DI SISTEMA PORTUALE DEL MARE DI SICILIA ORIENTALE

PROGETTO ESECUTIVO

OGGETTO: Lavori di manutenzione straordinaria del Forte Vittoria e messa in sicurezza del Forte Garcia, ricompresi nella circoscrizione territoriale del Porto di Augusta, Delibera Presidenziale n. 26/18 del 22/03/2018.

ELABORATI:

Planimetria generale stato di fatto	scala 1:200
Elaborato fotografico stato di fatto	

IL PROGETTISTA:
arch. Umberto Passanisi

N.719 Arch. Umberto PASSANISI

IL R.U.P.:
dott. Francesco Cacciaguerra

DATA	DESCRIZIONE	VISTO
21/09/2018	1° emissione	

Arch. Umberto Passanisi via A. Gramsci n. 77-79 - Augusta (SR) recapito cell-320 8125087
email umberto.passanisi@architettipcsr.it - pec umberto.passanisi@pec.it

TAV. 2