


INTERVENTO TIPO DA REALIZZARE - MANTELLATA CON PIETRA NATURALE

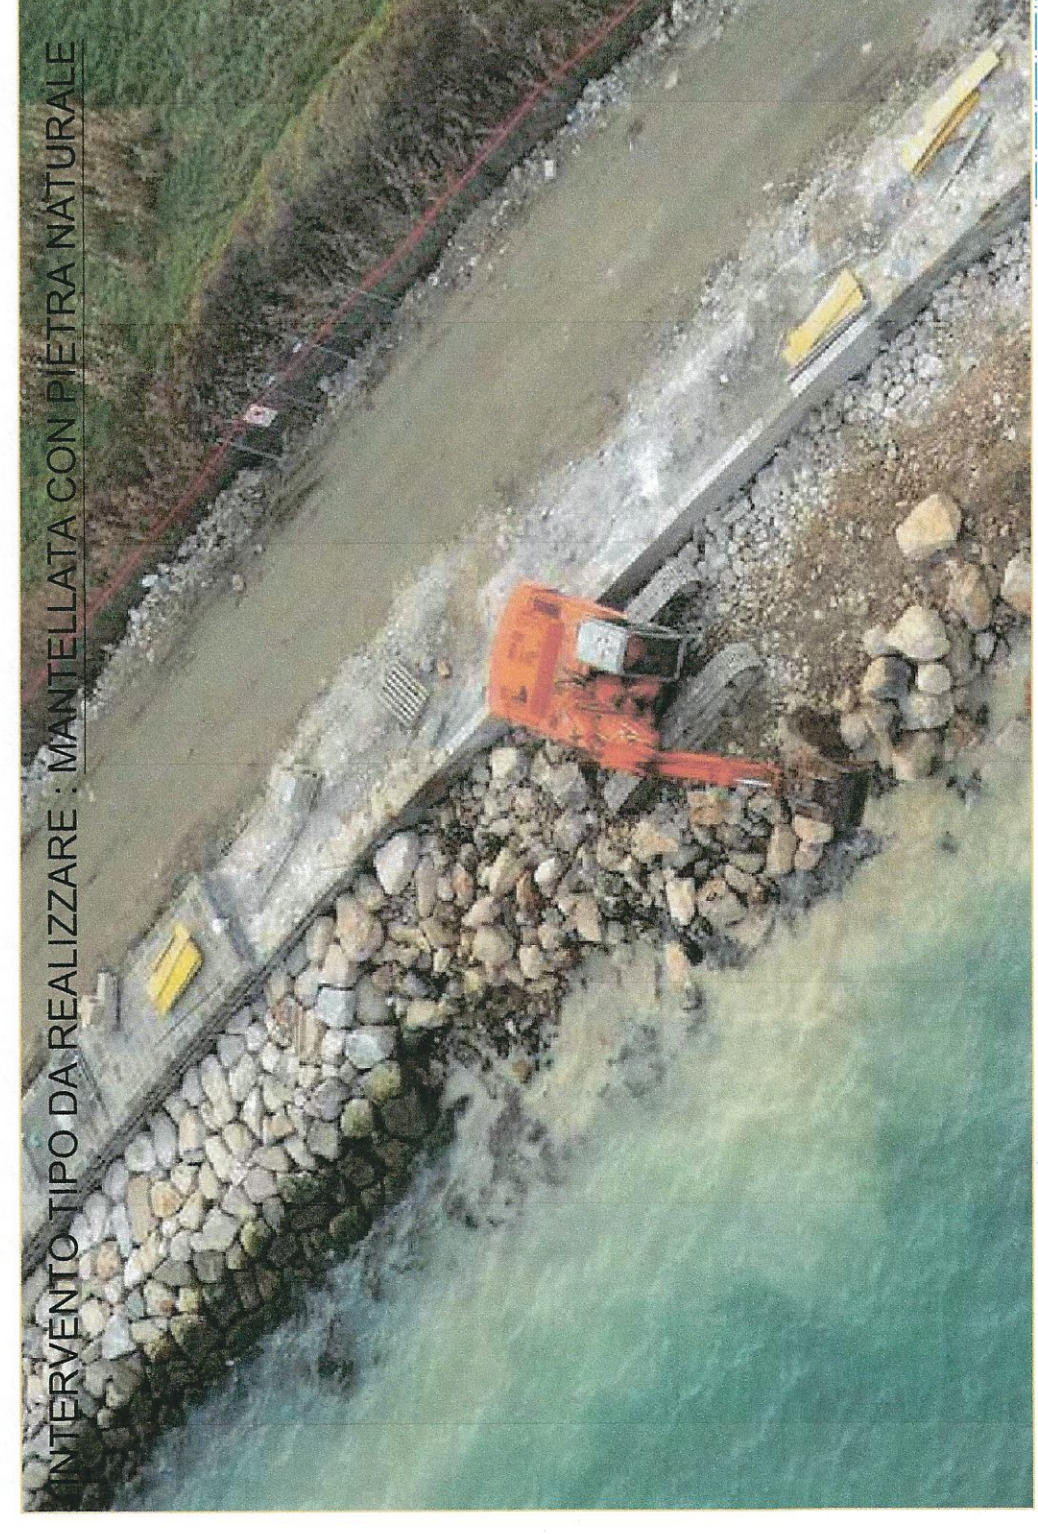

INTERVENTO TIPO DA REALIZZARE - MANTELLATA CON PIETRA NATURALE

PLANIMETRIA GENERALE PROGETTO
scala 1:200

RIEMPIMENTO CON PIETRA NATURALE
DI STABILIZZAZIONE

MANTELLATA CON PIETRA NATURALE

CARTELLONE IN PVC RAPPRESENTANTE
BREVE STORIA DEL FORTE

NUOVO CANCELLO IN FERRO

PORZIONE DI MURO DA RICOSTRUIRE

PORZIONE DI MURO DA RICOSTRUIRE

PORZIONE DI MURO DA RICOSTRUIRE

PORZIONE DI MURO DA RICOSTRUIRE

PORZIONE DI MURO DA RICOSTRUIRE

PORZIONE DI MURO DA RICOSTRUIRE

PORZIONE DI MURO DA RICOSTRUIRE

PORZIONE DI MURO DA RICOSTRUIRE

PORZIONE DI MURO DA RICOSTRUIRE

PORZIONE DI MURO DA RICOSTRUIRE

PORZIONE DI MURO DA RICOSTRUIRE

PORZIONE DI MURO DA RICOSTRUIRE

PORZIONE DI MURO DA RICOSTRUIRE


PORZIONE DI MURO DA RICOSTRUIRE

PORZIONE DI MURO DA RICOSTRUIRE


PORZIONE DI MURO DA RICOSTRUIRE

PORZIONE DI MURO DA RICOSTRUIRE

PORZIONE DI MURO DA RICOSTRUIRE

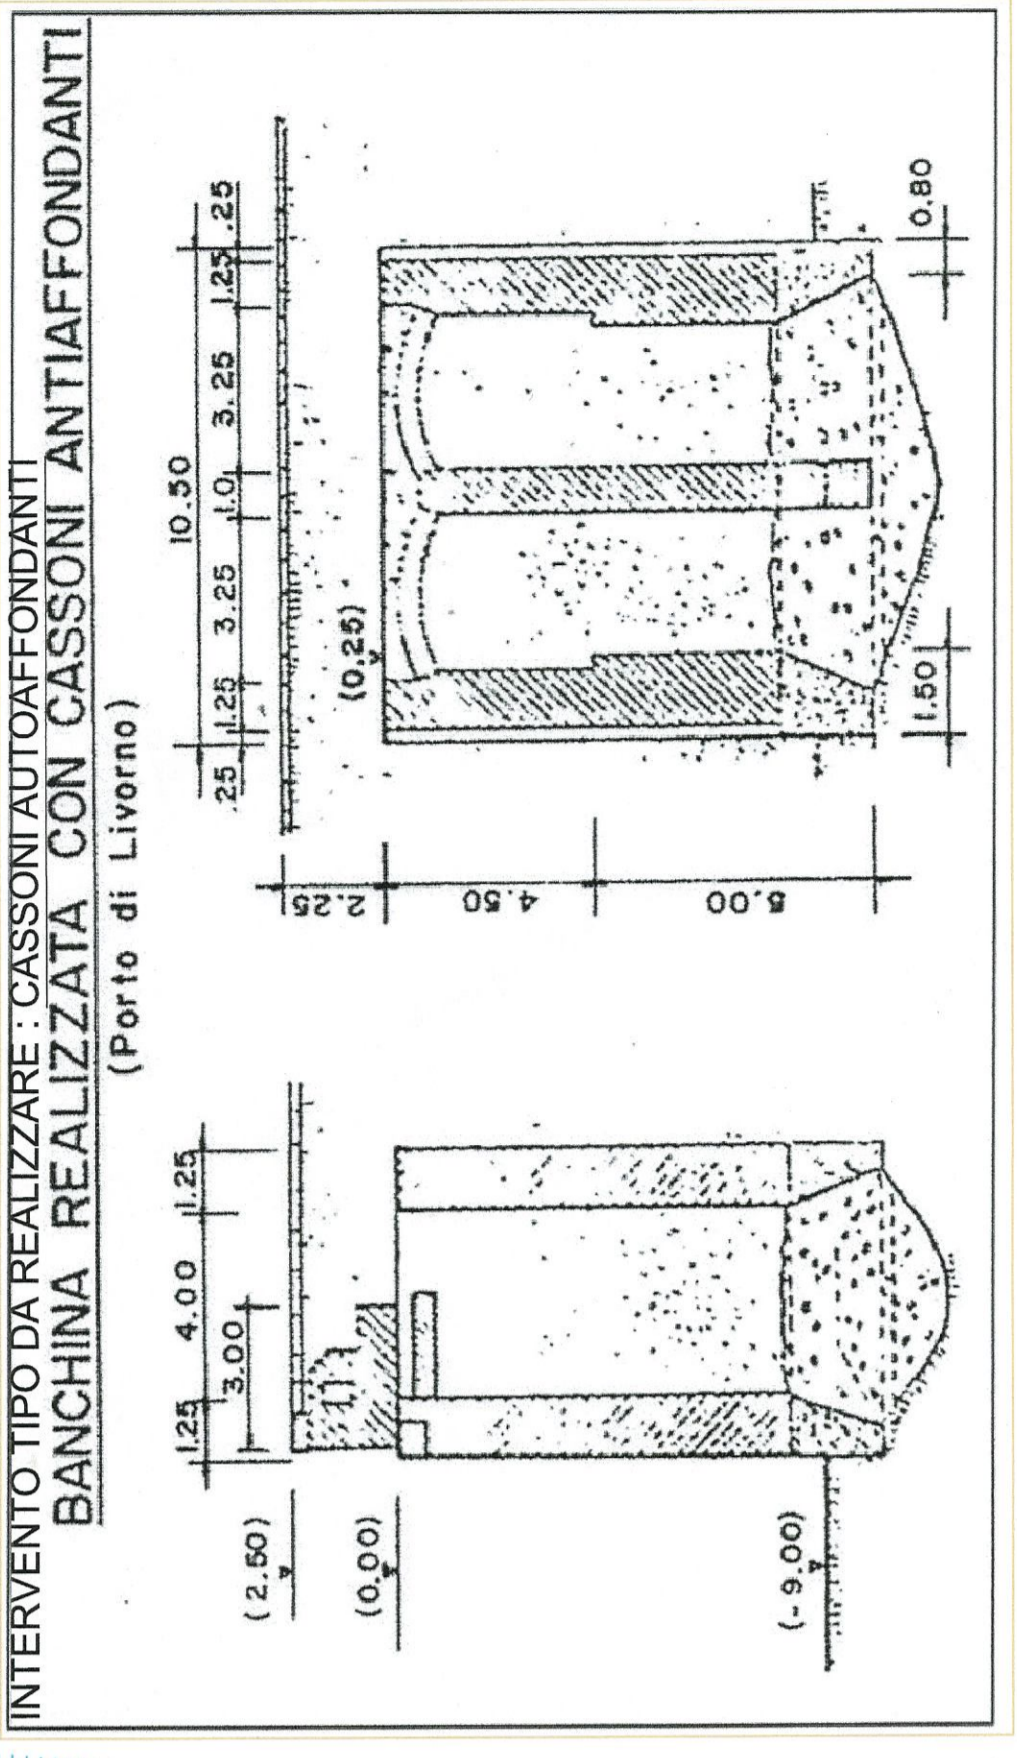

INTERVENTO TIPO DA REALIZZARE - CASSONI AUTOAFFONDANTI
BANCHINA REALIZZATA CON CASSONI ANTIAFFONDANTI
(Porto di Livorno)

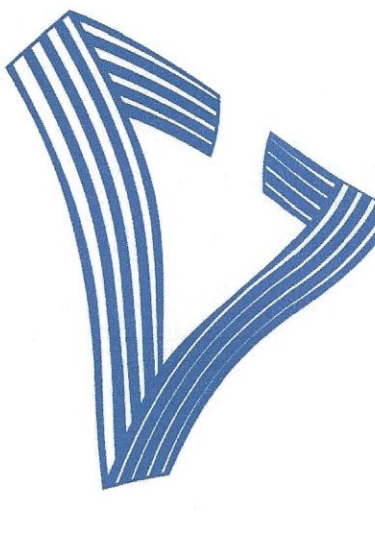

AUTORITA' DI SISTEMA PORTUALE DEL MARE DI SICILIA ORIENTALE

PROGETTO ESECUTIVO



OGGETTO: Lavori di manutenzione straordinaria del Forte Vittoria e messa in sicurezza del Forte Garcia, Elaborato fotografico interventi ricompresi nella circoscrizione territoriale del Porto di Augusta, Delibera Presidenziale n. 26/18 del 22/03/2018.

IL PROGETTISTA:
arch. Umberto Passante

ELABORATI:
Planimetria generale progetto scala 1:200
Elaborato fotografico interventi tipo da eseguire
Sezione A-A' scala 1:50
Sezione B-B' scala 1:20
Sezione C-C' scala 1:20


IL R.U.P.:
dott. Francesco Caecchiagura

DATA	DESCRIZIONE	VISTO
21/05/2018	1° emissione	



Arch. Umberto Passante - via A. Gramsci n. 777/9 - Augusta (GR) - recapito cell: 320 6125087
email: umberto.passante@arcsin.it / umberto.passante@pec.it - pec: umberto.passante@pec.it

TAV. 3

SEZIONE B-B'
scala 1:20

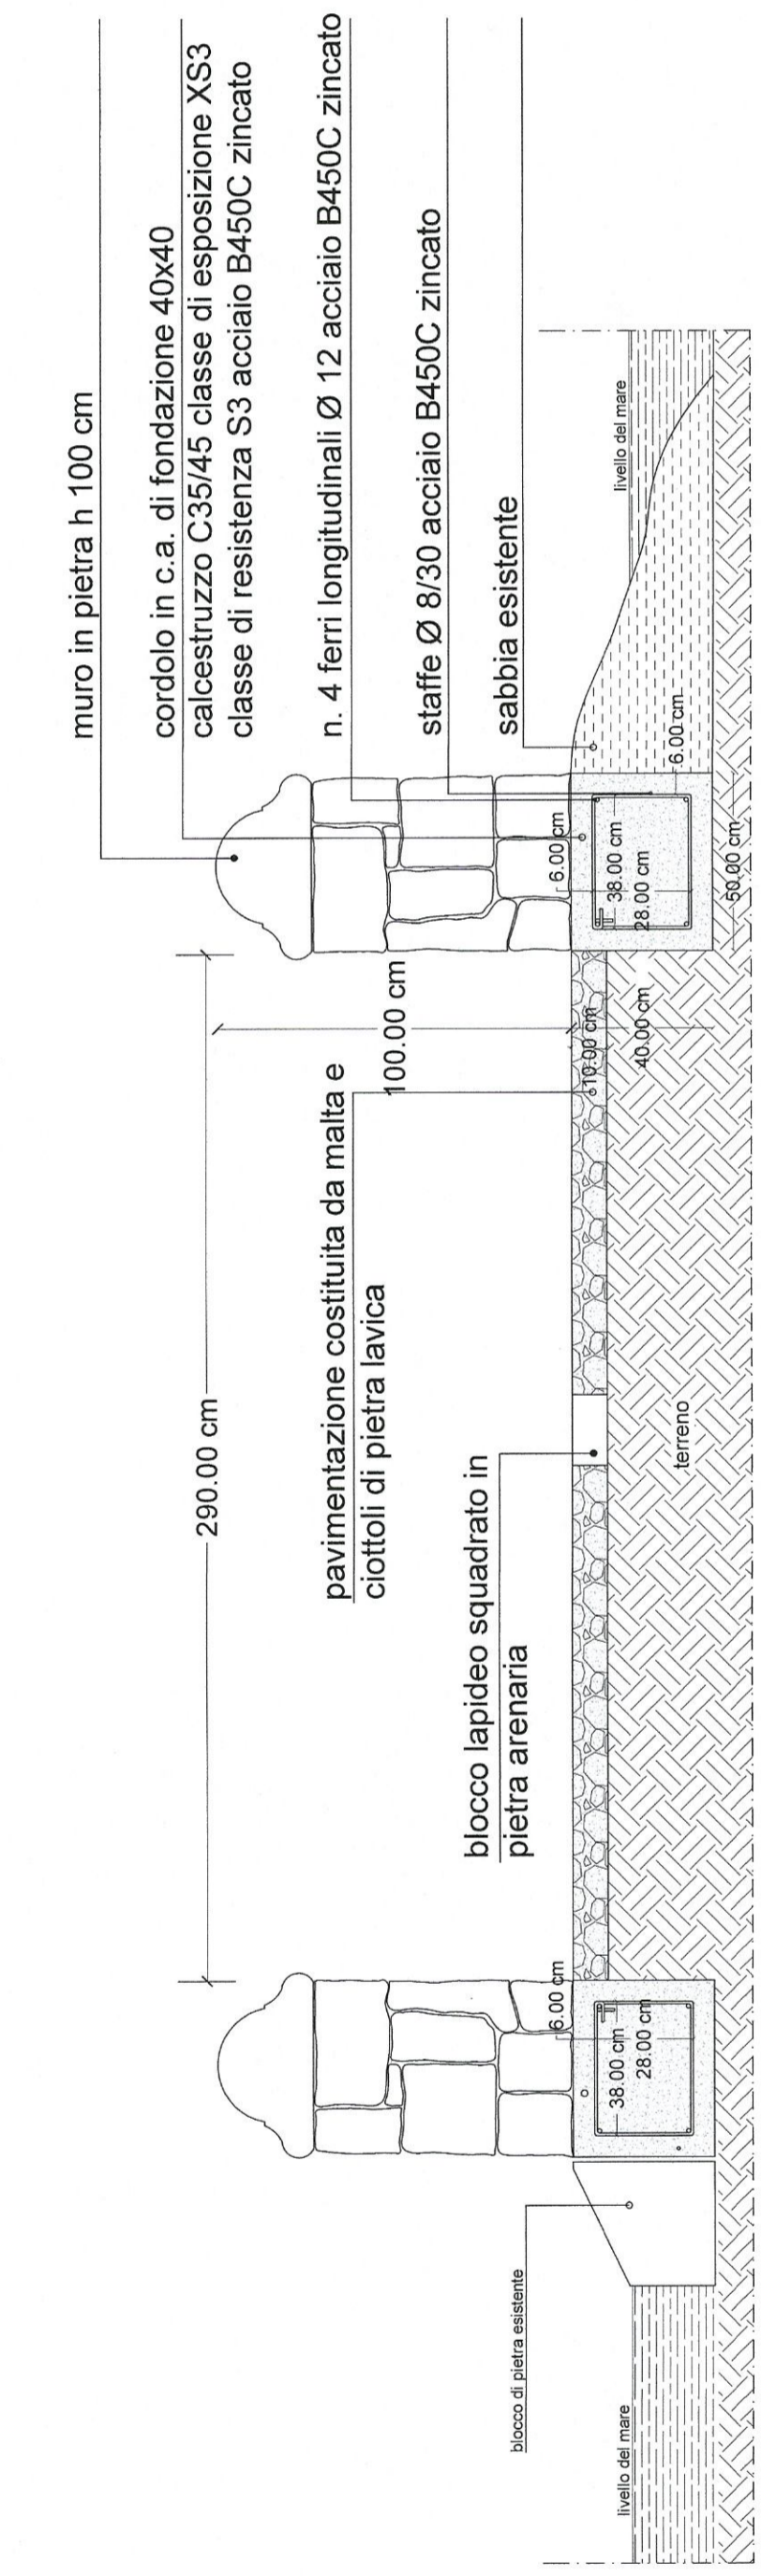

SEZIONE A-A'
scala 1:50

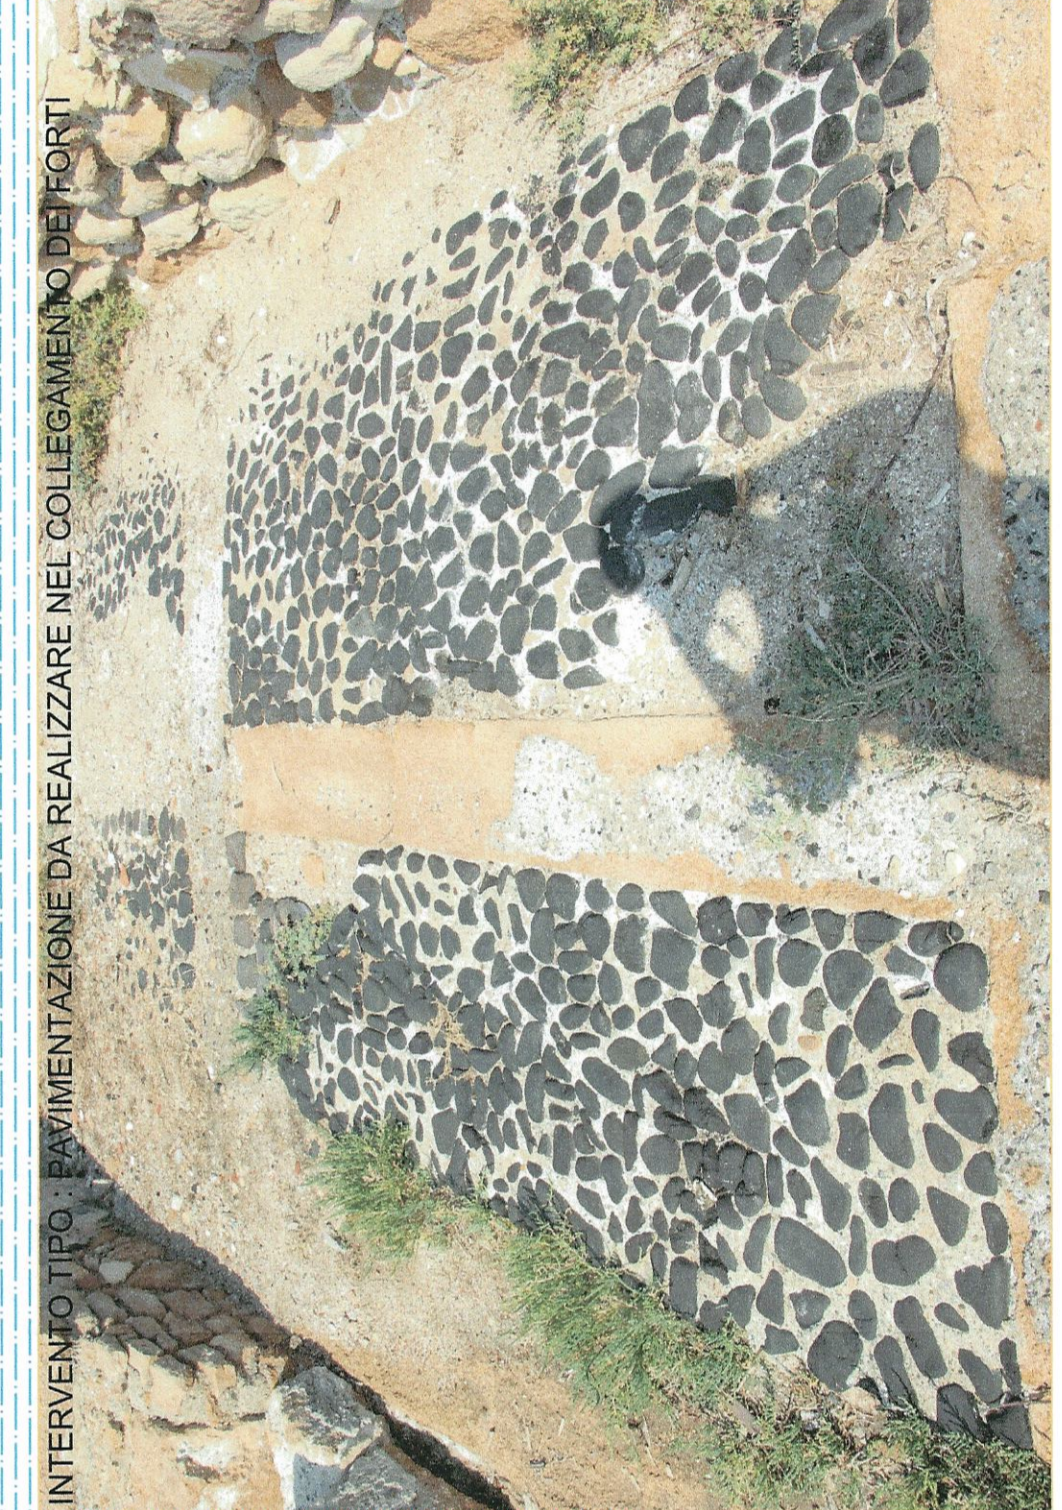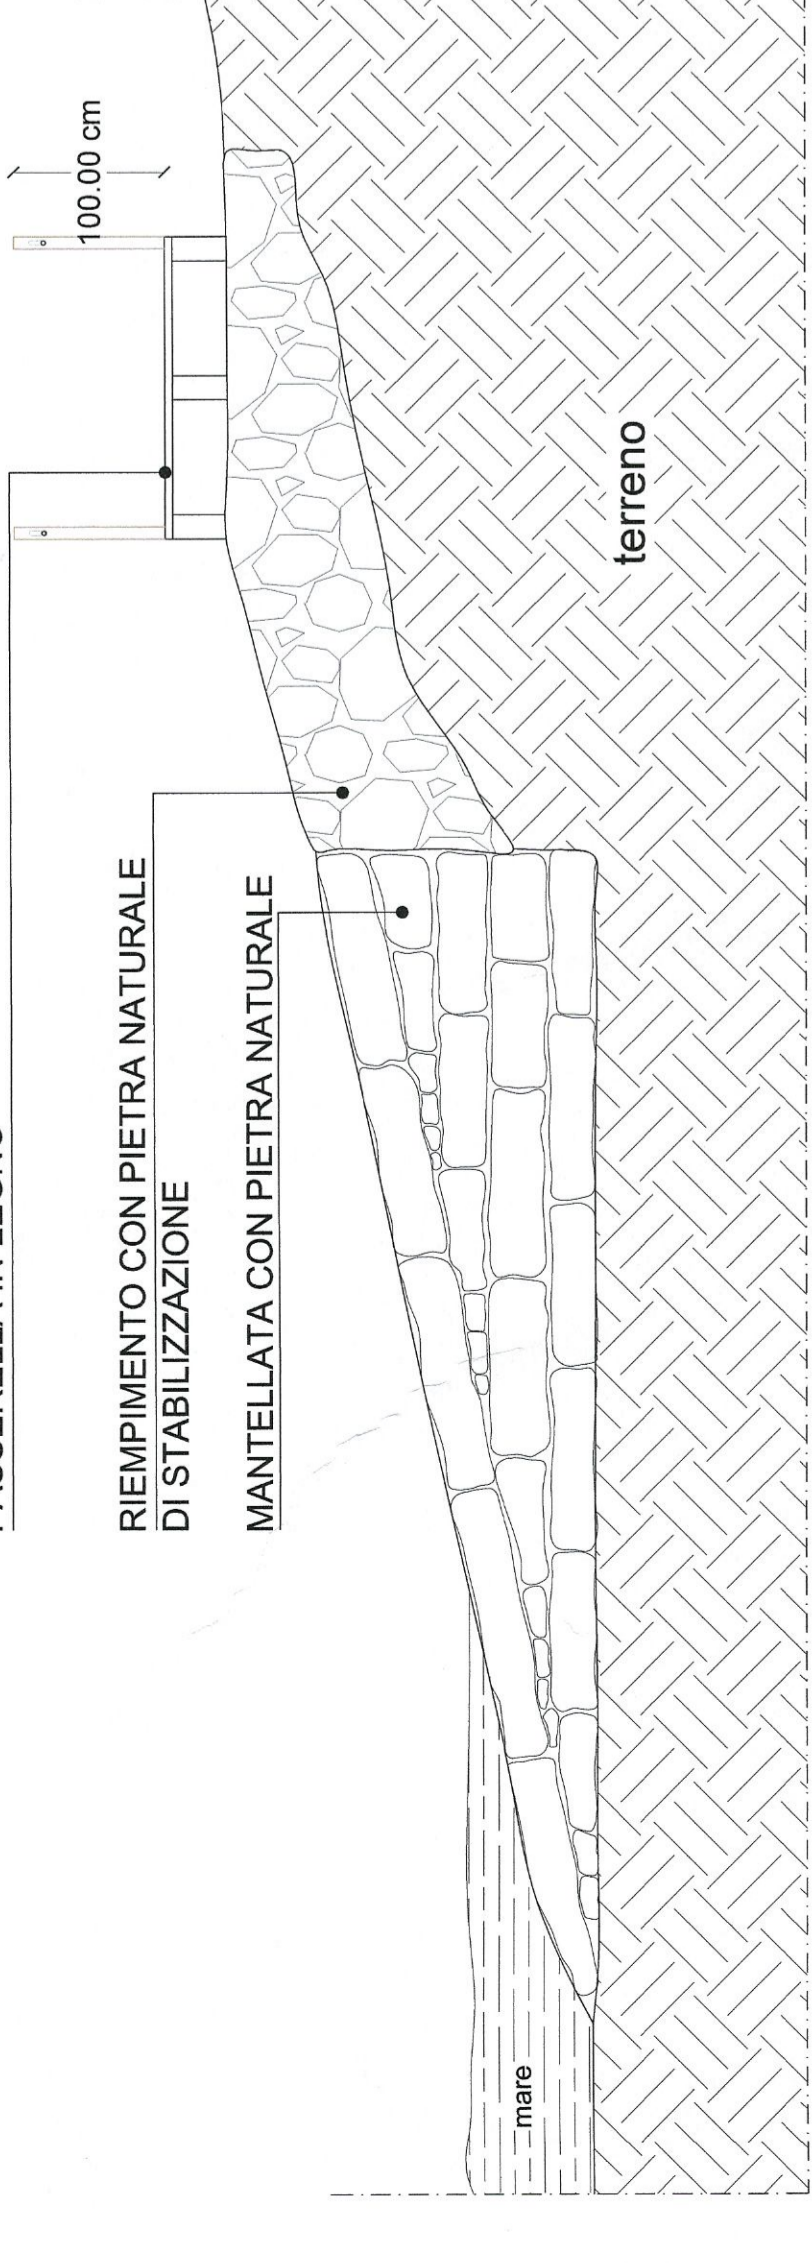

INTERVENTO TIPO DA REALIZZARE - MANTELLATA CON PIETRA NATURALE