PASSERELLA IN LEGNO - PROGETTO ESECUTIVO MANUTENZIONE STRAORDINARIA FORTE VITTORIA E MESSA IN SICUREZZA FORTE GARCIA - DELIBERA PRESIDENZIALE 26/18 DEL 22/03/18

PIANTA scala 1:20

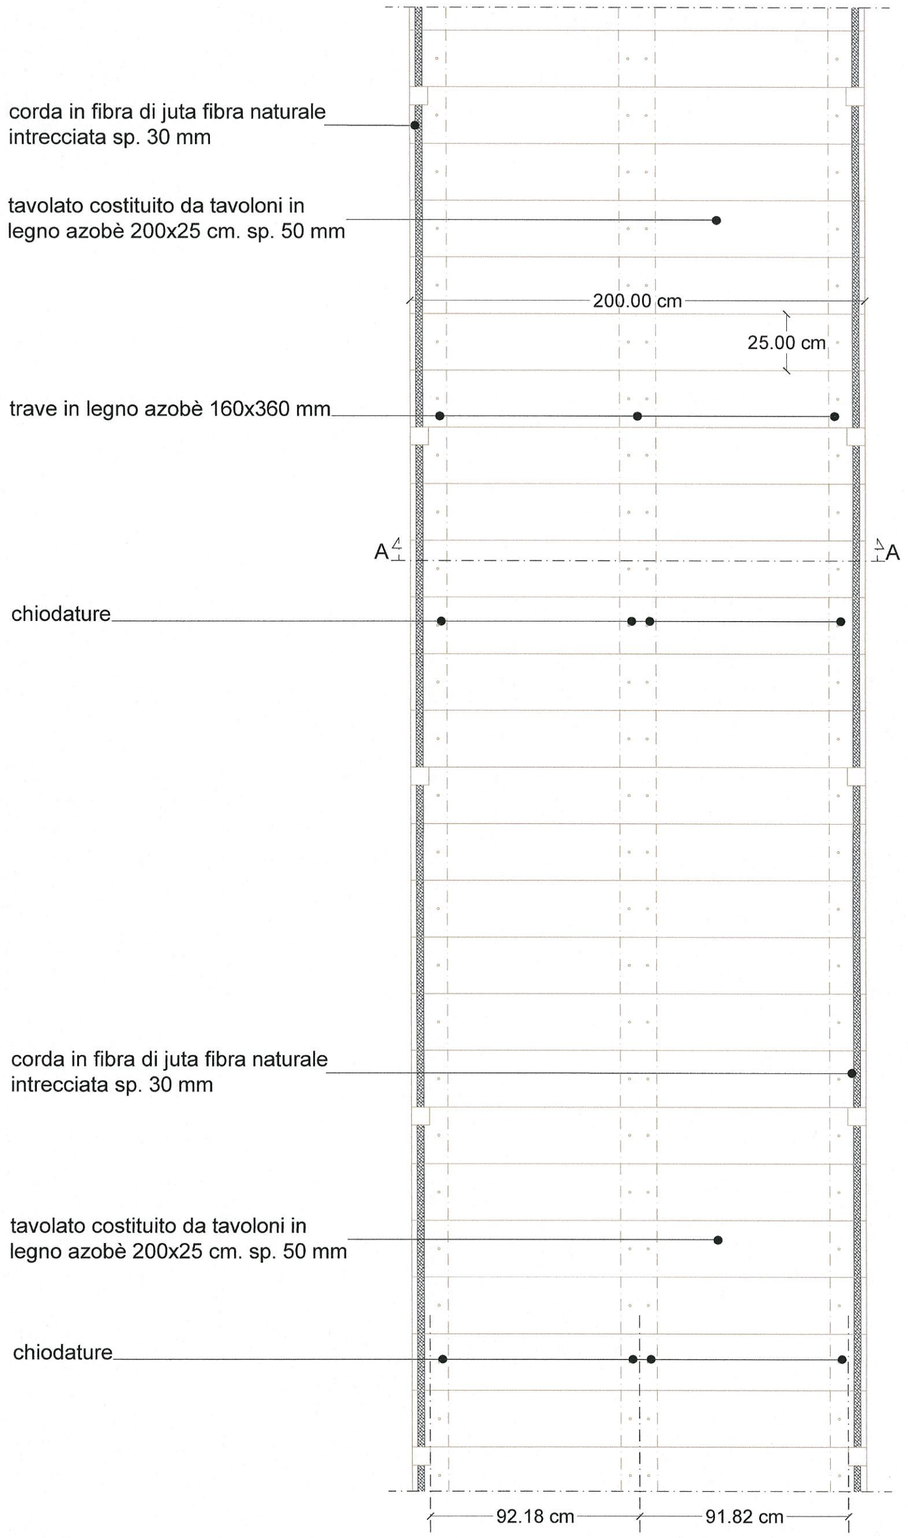

PROSPETTO LATERALE scala 1:20

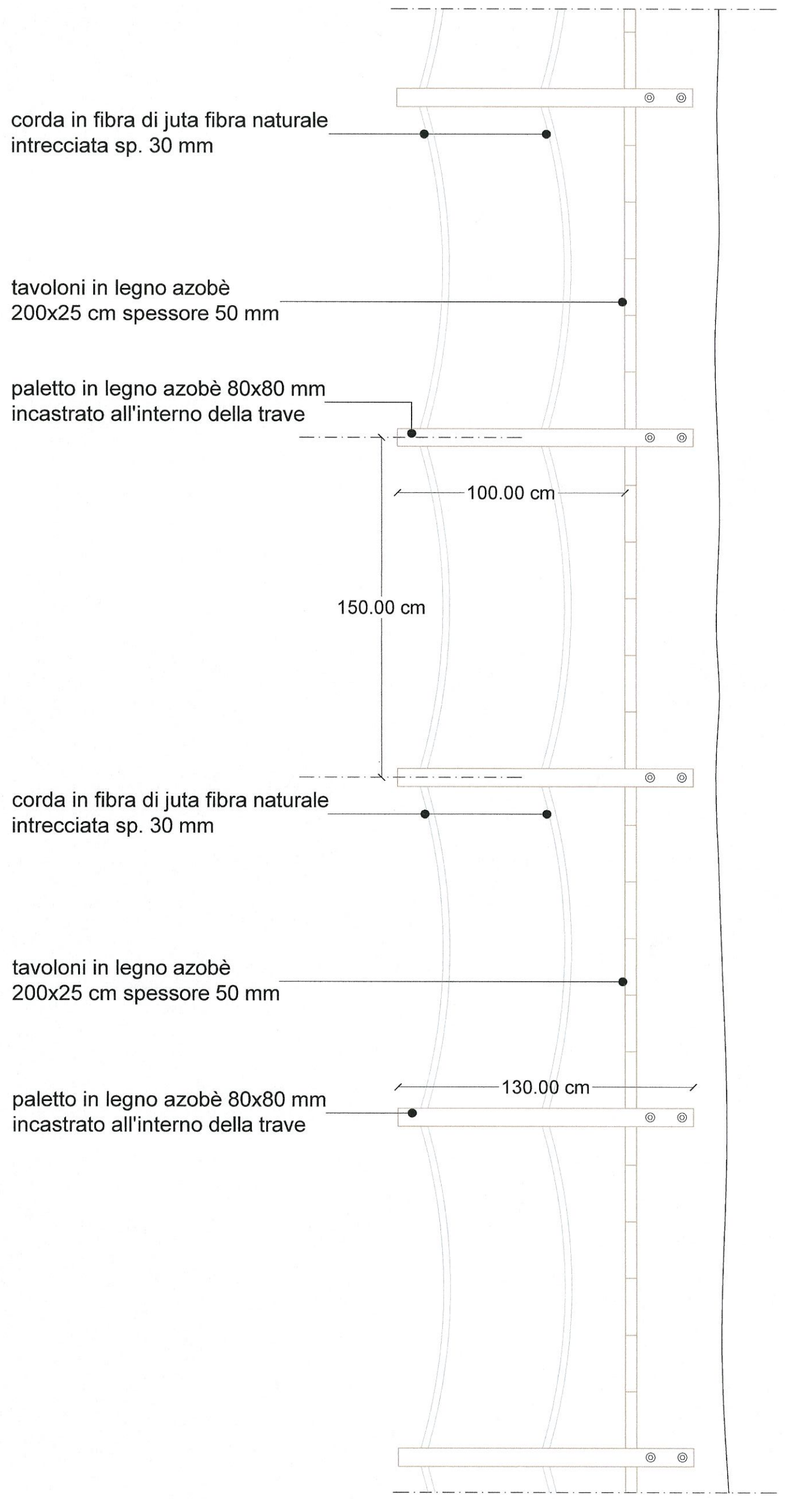

SPACCATO ASSONOMETRICO (fuori scala)

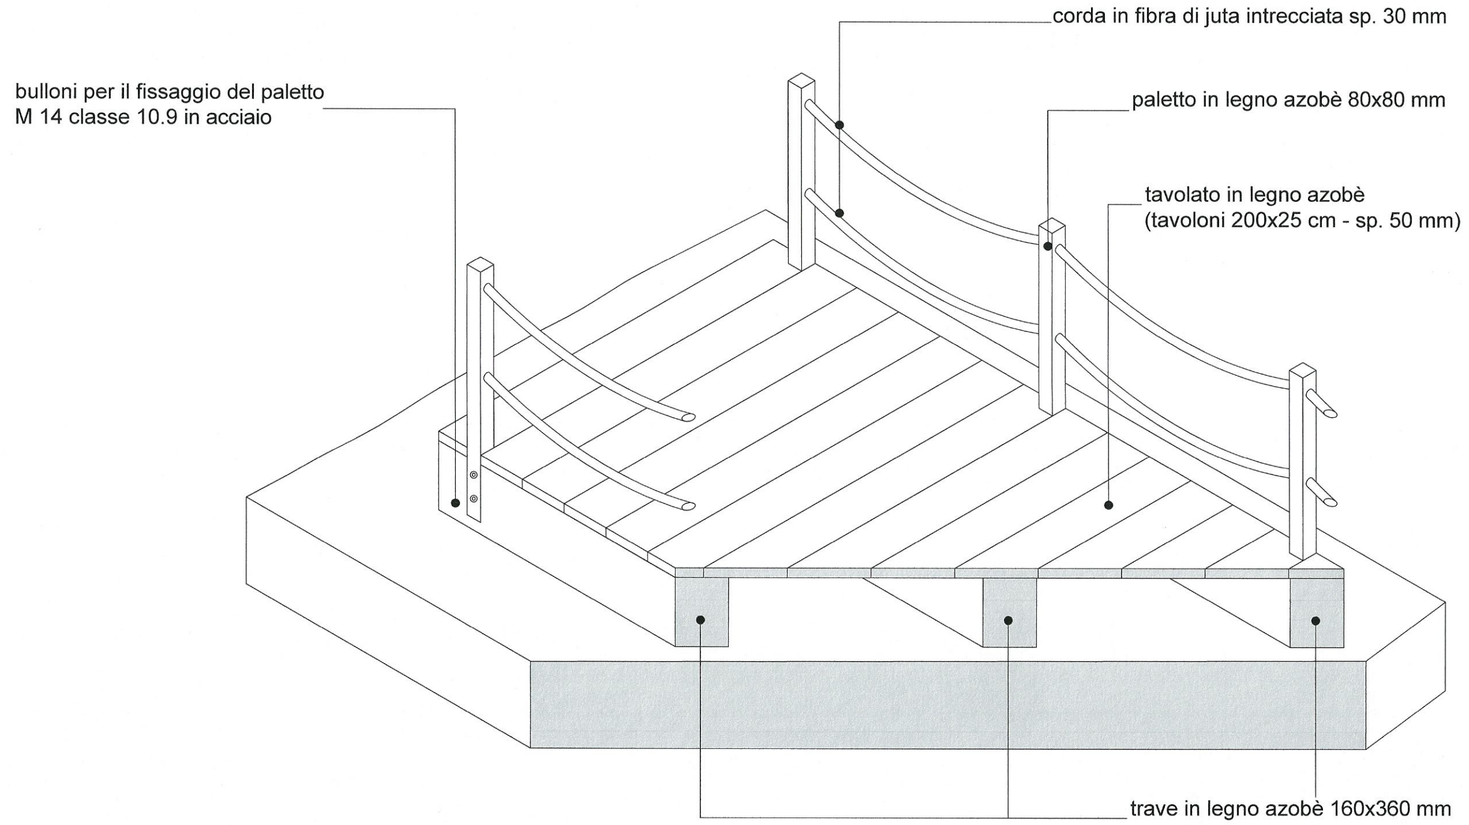

PARTICOLARE INCASTRO PALETTO-TRAVE scala 1:20

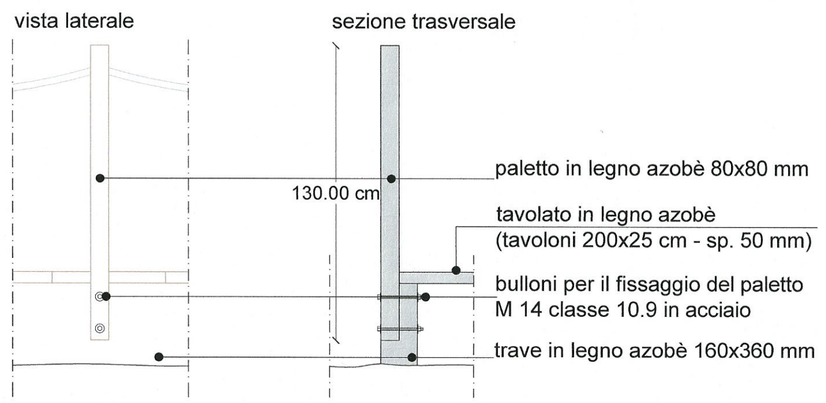

SEZIONE A-A' scala 1:20

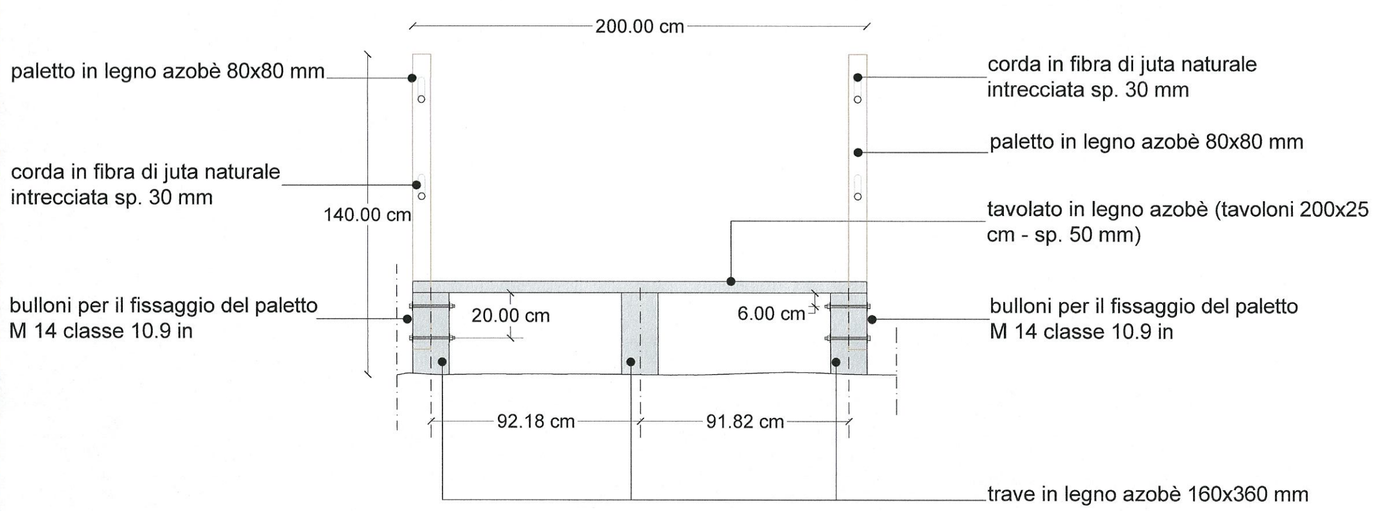

ESPLOSO ASSONOMETRICO (fuori scala)

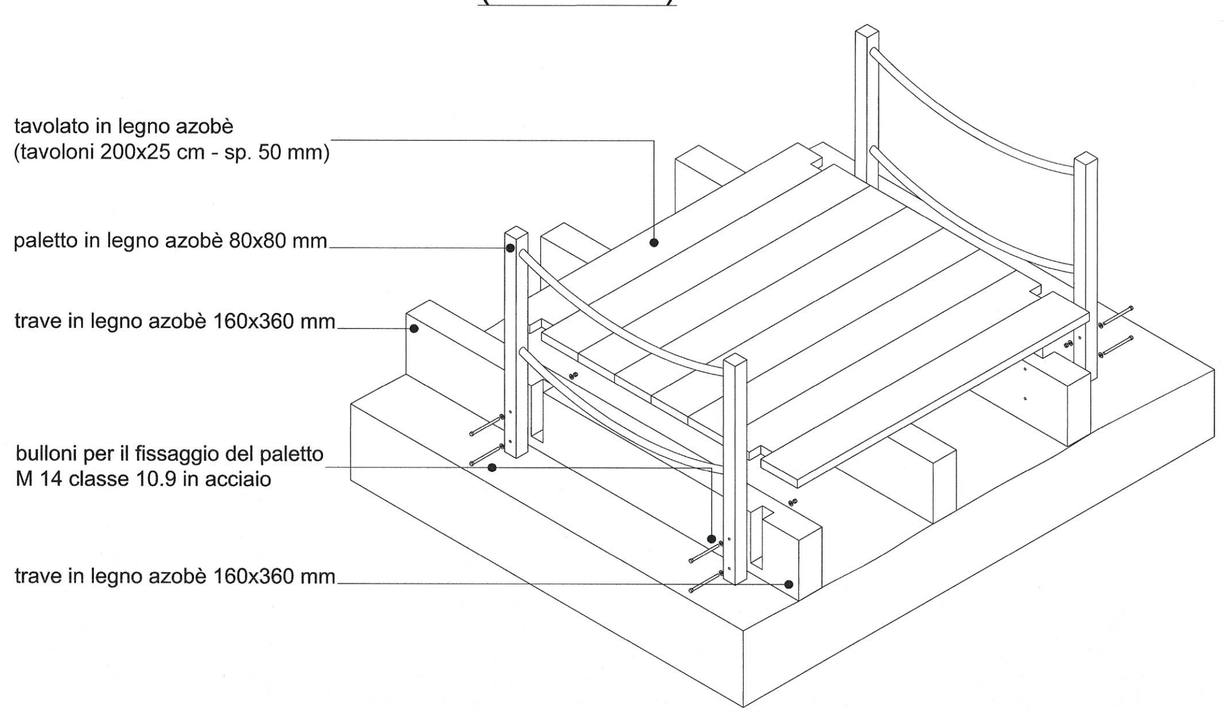

AUTORITA' DI SISTEMA PORTUALE DEL MARE DI SICILIA ORIENTALE

OGGETTO: Lavori di manutenzione straordinaria del Forte Vittoria e messa in sicurezza del Forte Garcia, ricompresi nella circoscrizione territoriale del Porto di Augusta, Delibera Presidenziale n. 26/18 del 22/03/2018.

ELABORATI - PASSERELLA IN LEGNO:	
Pianta	scala 1:20
Prospetto laterale	scala 1:20
Sezione A-A'	scala 1:20
Particolare incastro paletto - trave	scala 1:20
Spaccato assonometrico	fuori scala
Esploso assonometrico	fuori scala

IL PROGETTISTA:
arch. Umberto Passanisi

IL R.U.P.:
dott. Francesco Cacciaguerra

DATA	DESCRIZIONE	VISTO
21/09/2018	1° emissione	

Arch. Umberto Passanisi via A. Gramsci n. 77-79 - Augusta (SR) recapito cell-320 8125087
email umberto.passanisi@architettippcsr.it - pec umberto.passanisi@pec.it

TAV. 4