



**PIANTA BANCHINA**

scala 1:50

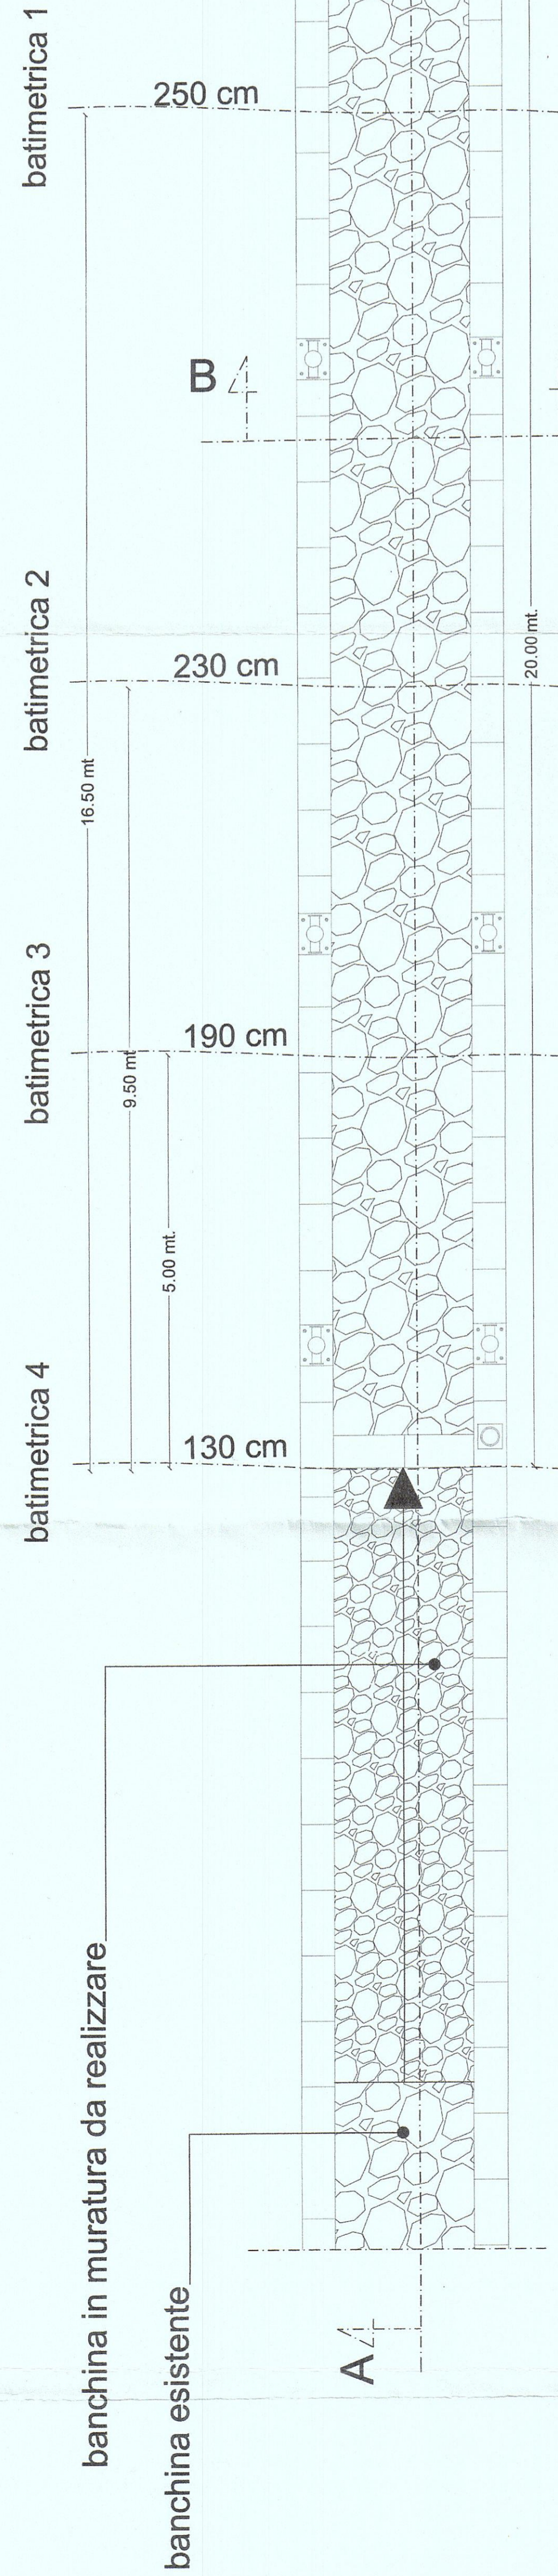


**SEZIONE A-A'**

scala 1:50

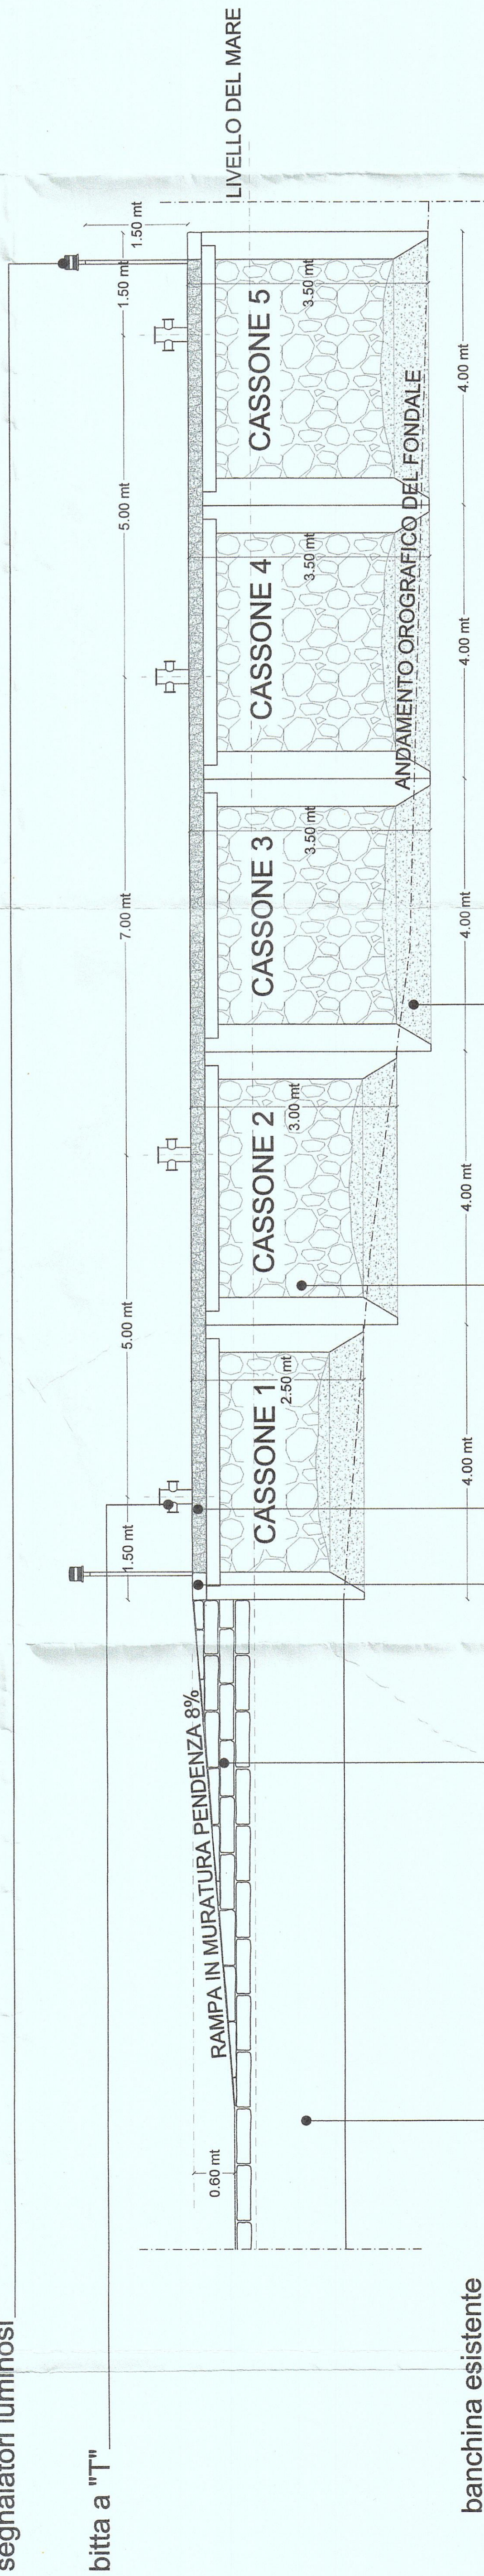


**PARTICOLARE COSTRUTTIVO BITTA**

scala 1:20

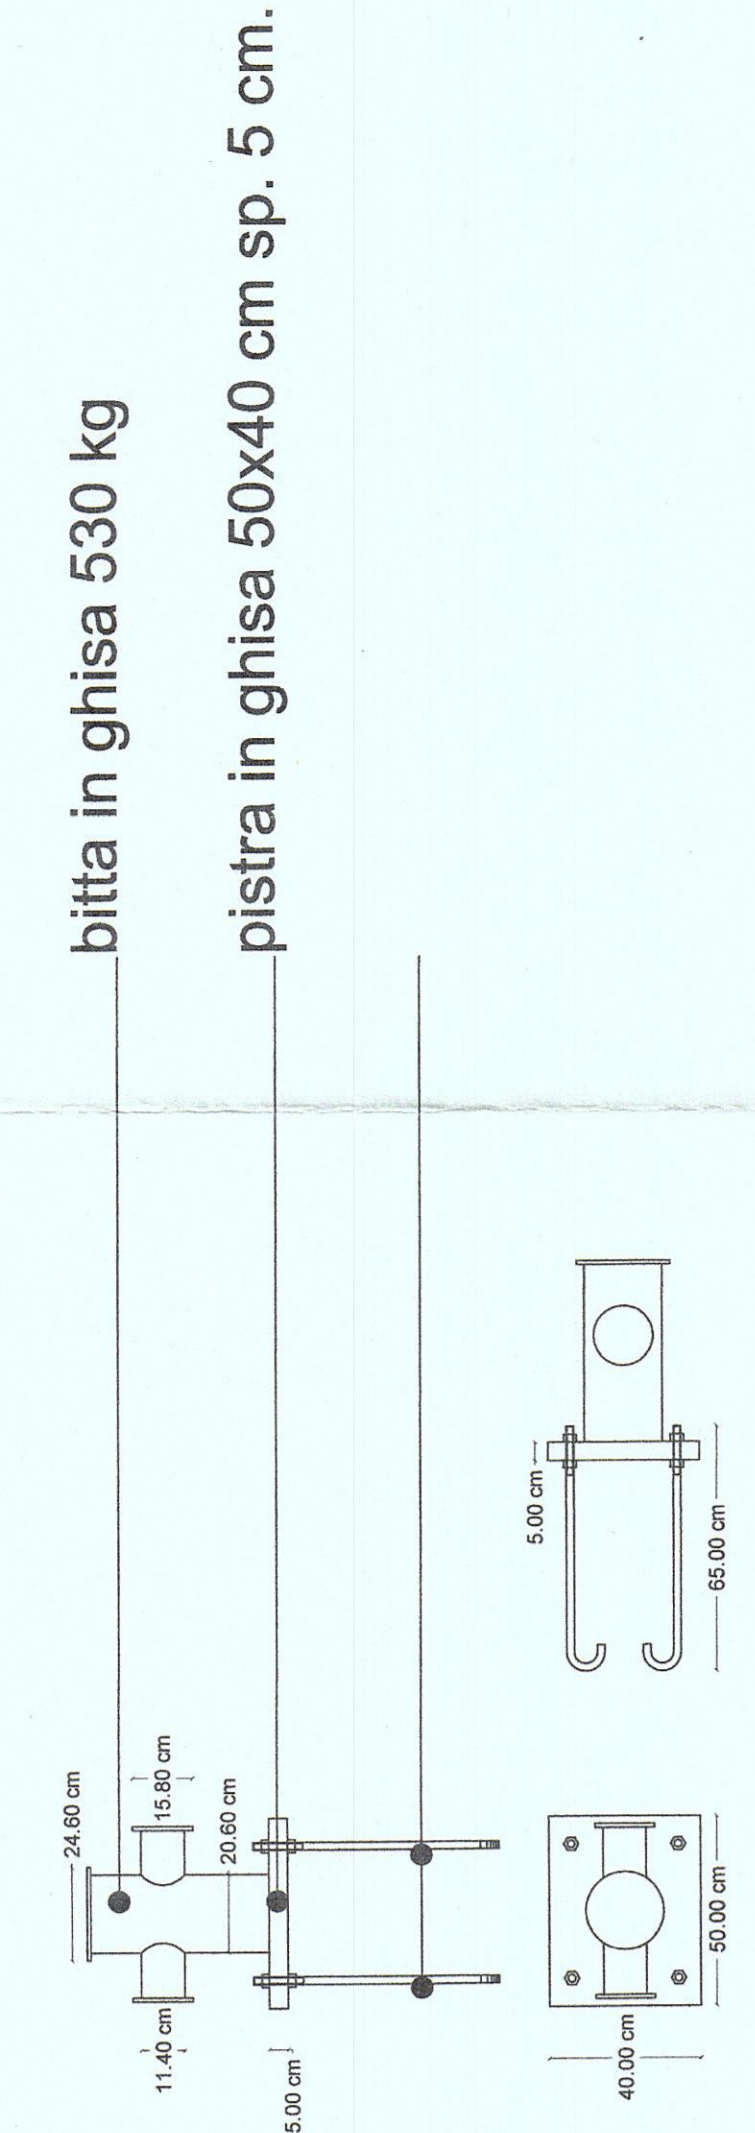


**PARTICOLARE BITTA DI AGGANCIO ALLA BANCHINA**

scala 1:20

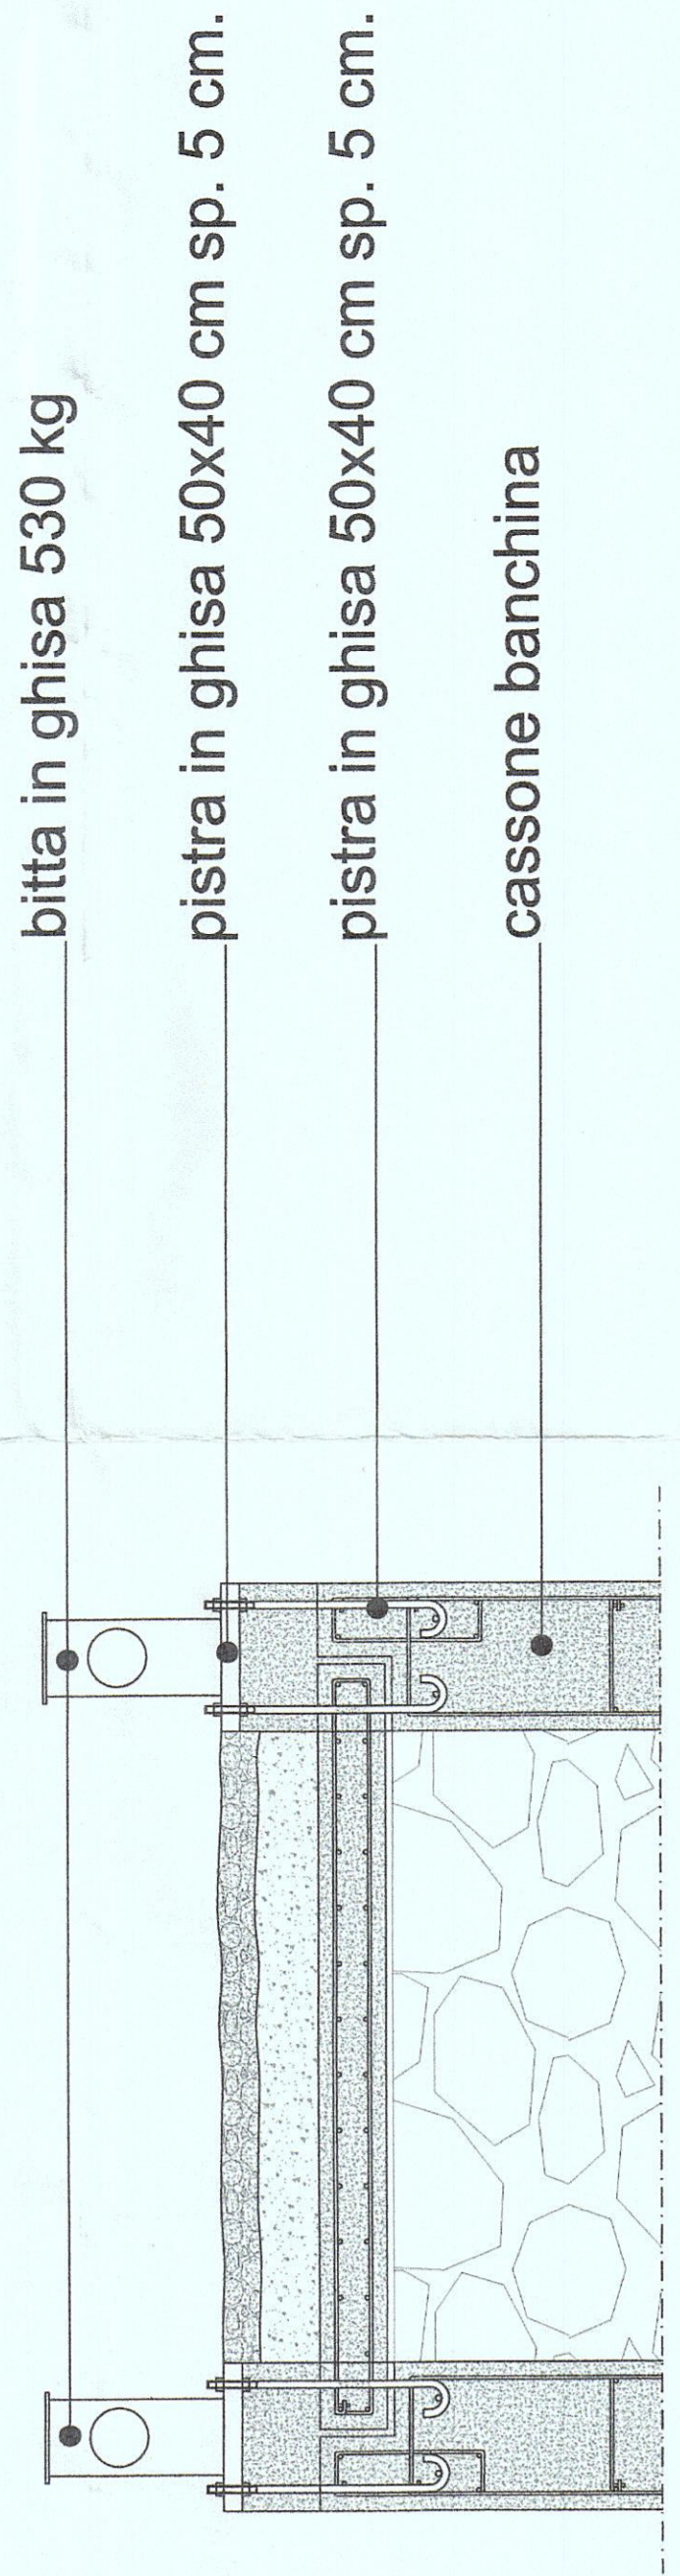


**ESPLOSO ASSONOMETRICO (fuori scala)**

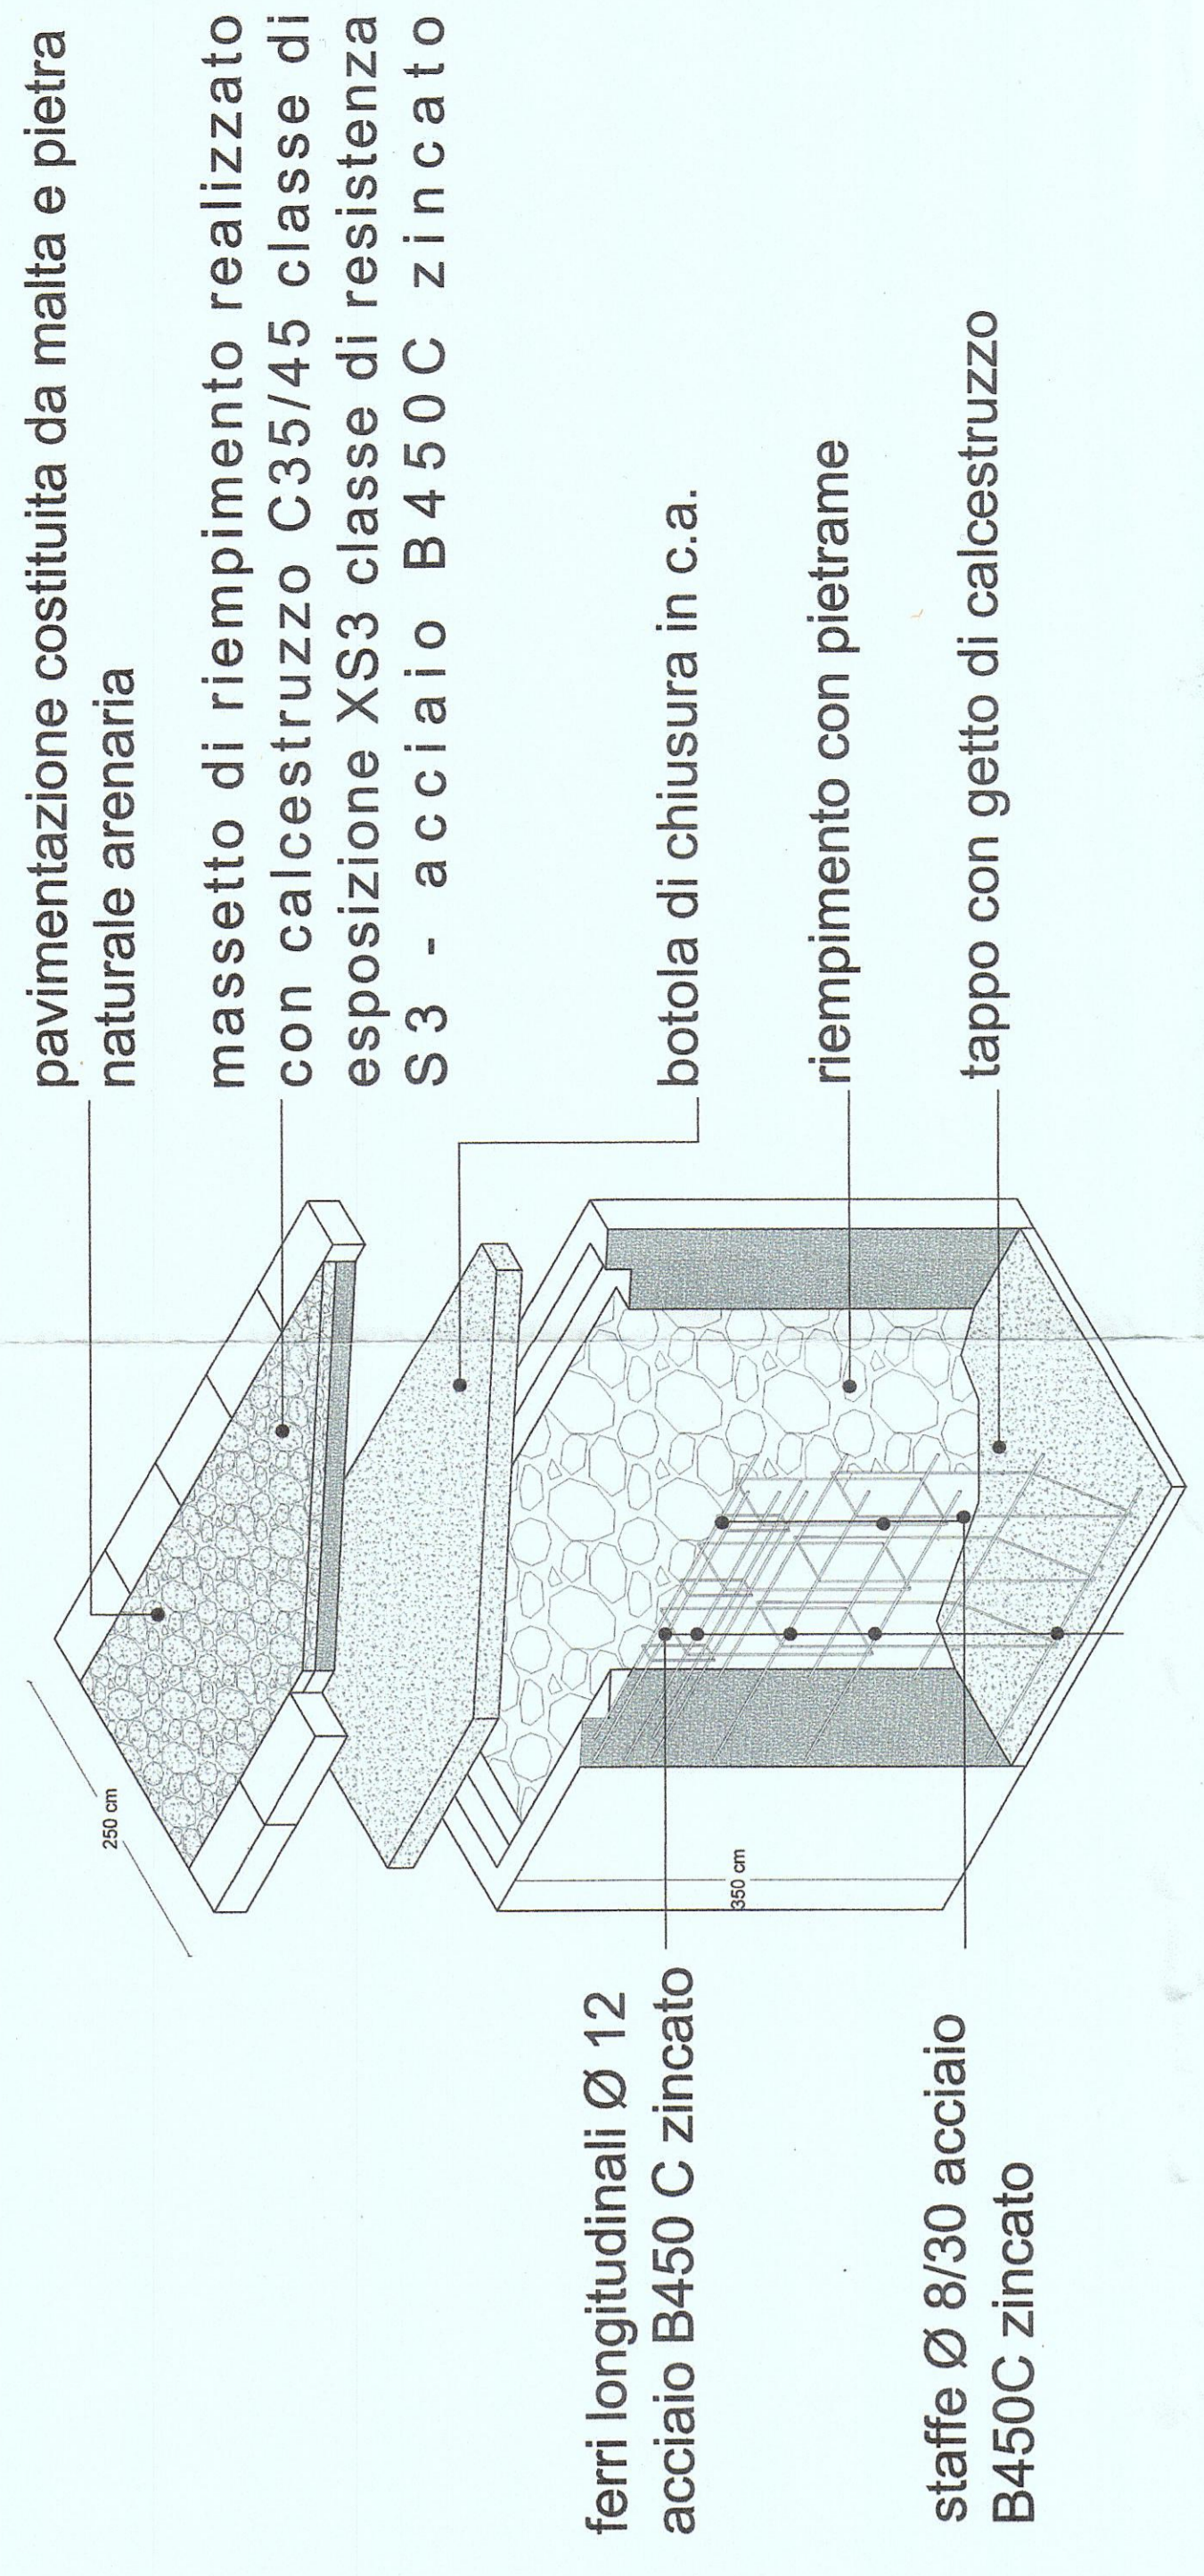


**SIGNALATORE LUMINOSO BANCHINA**

scala 1:50

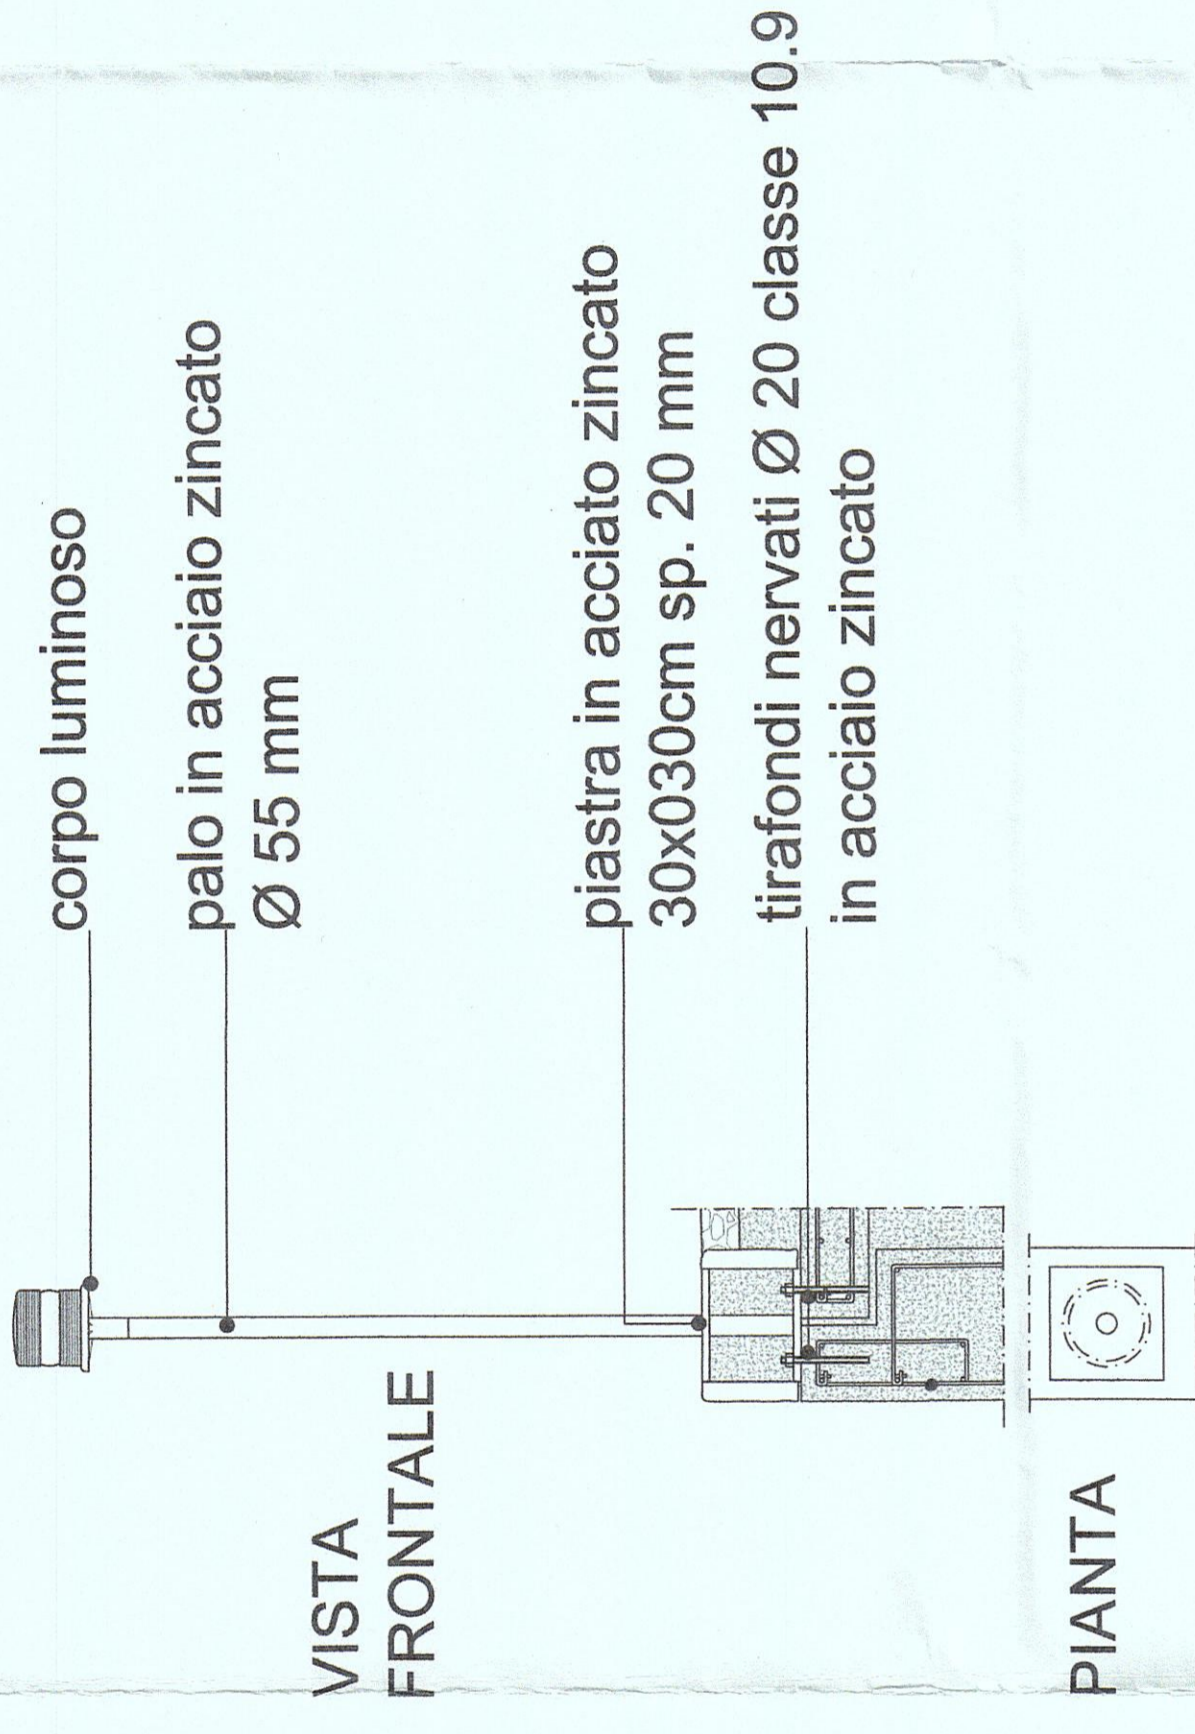


**SEZIONE B-B' PARTICOLARE COSTRUTTIVO**

scala 1:20

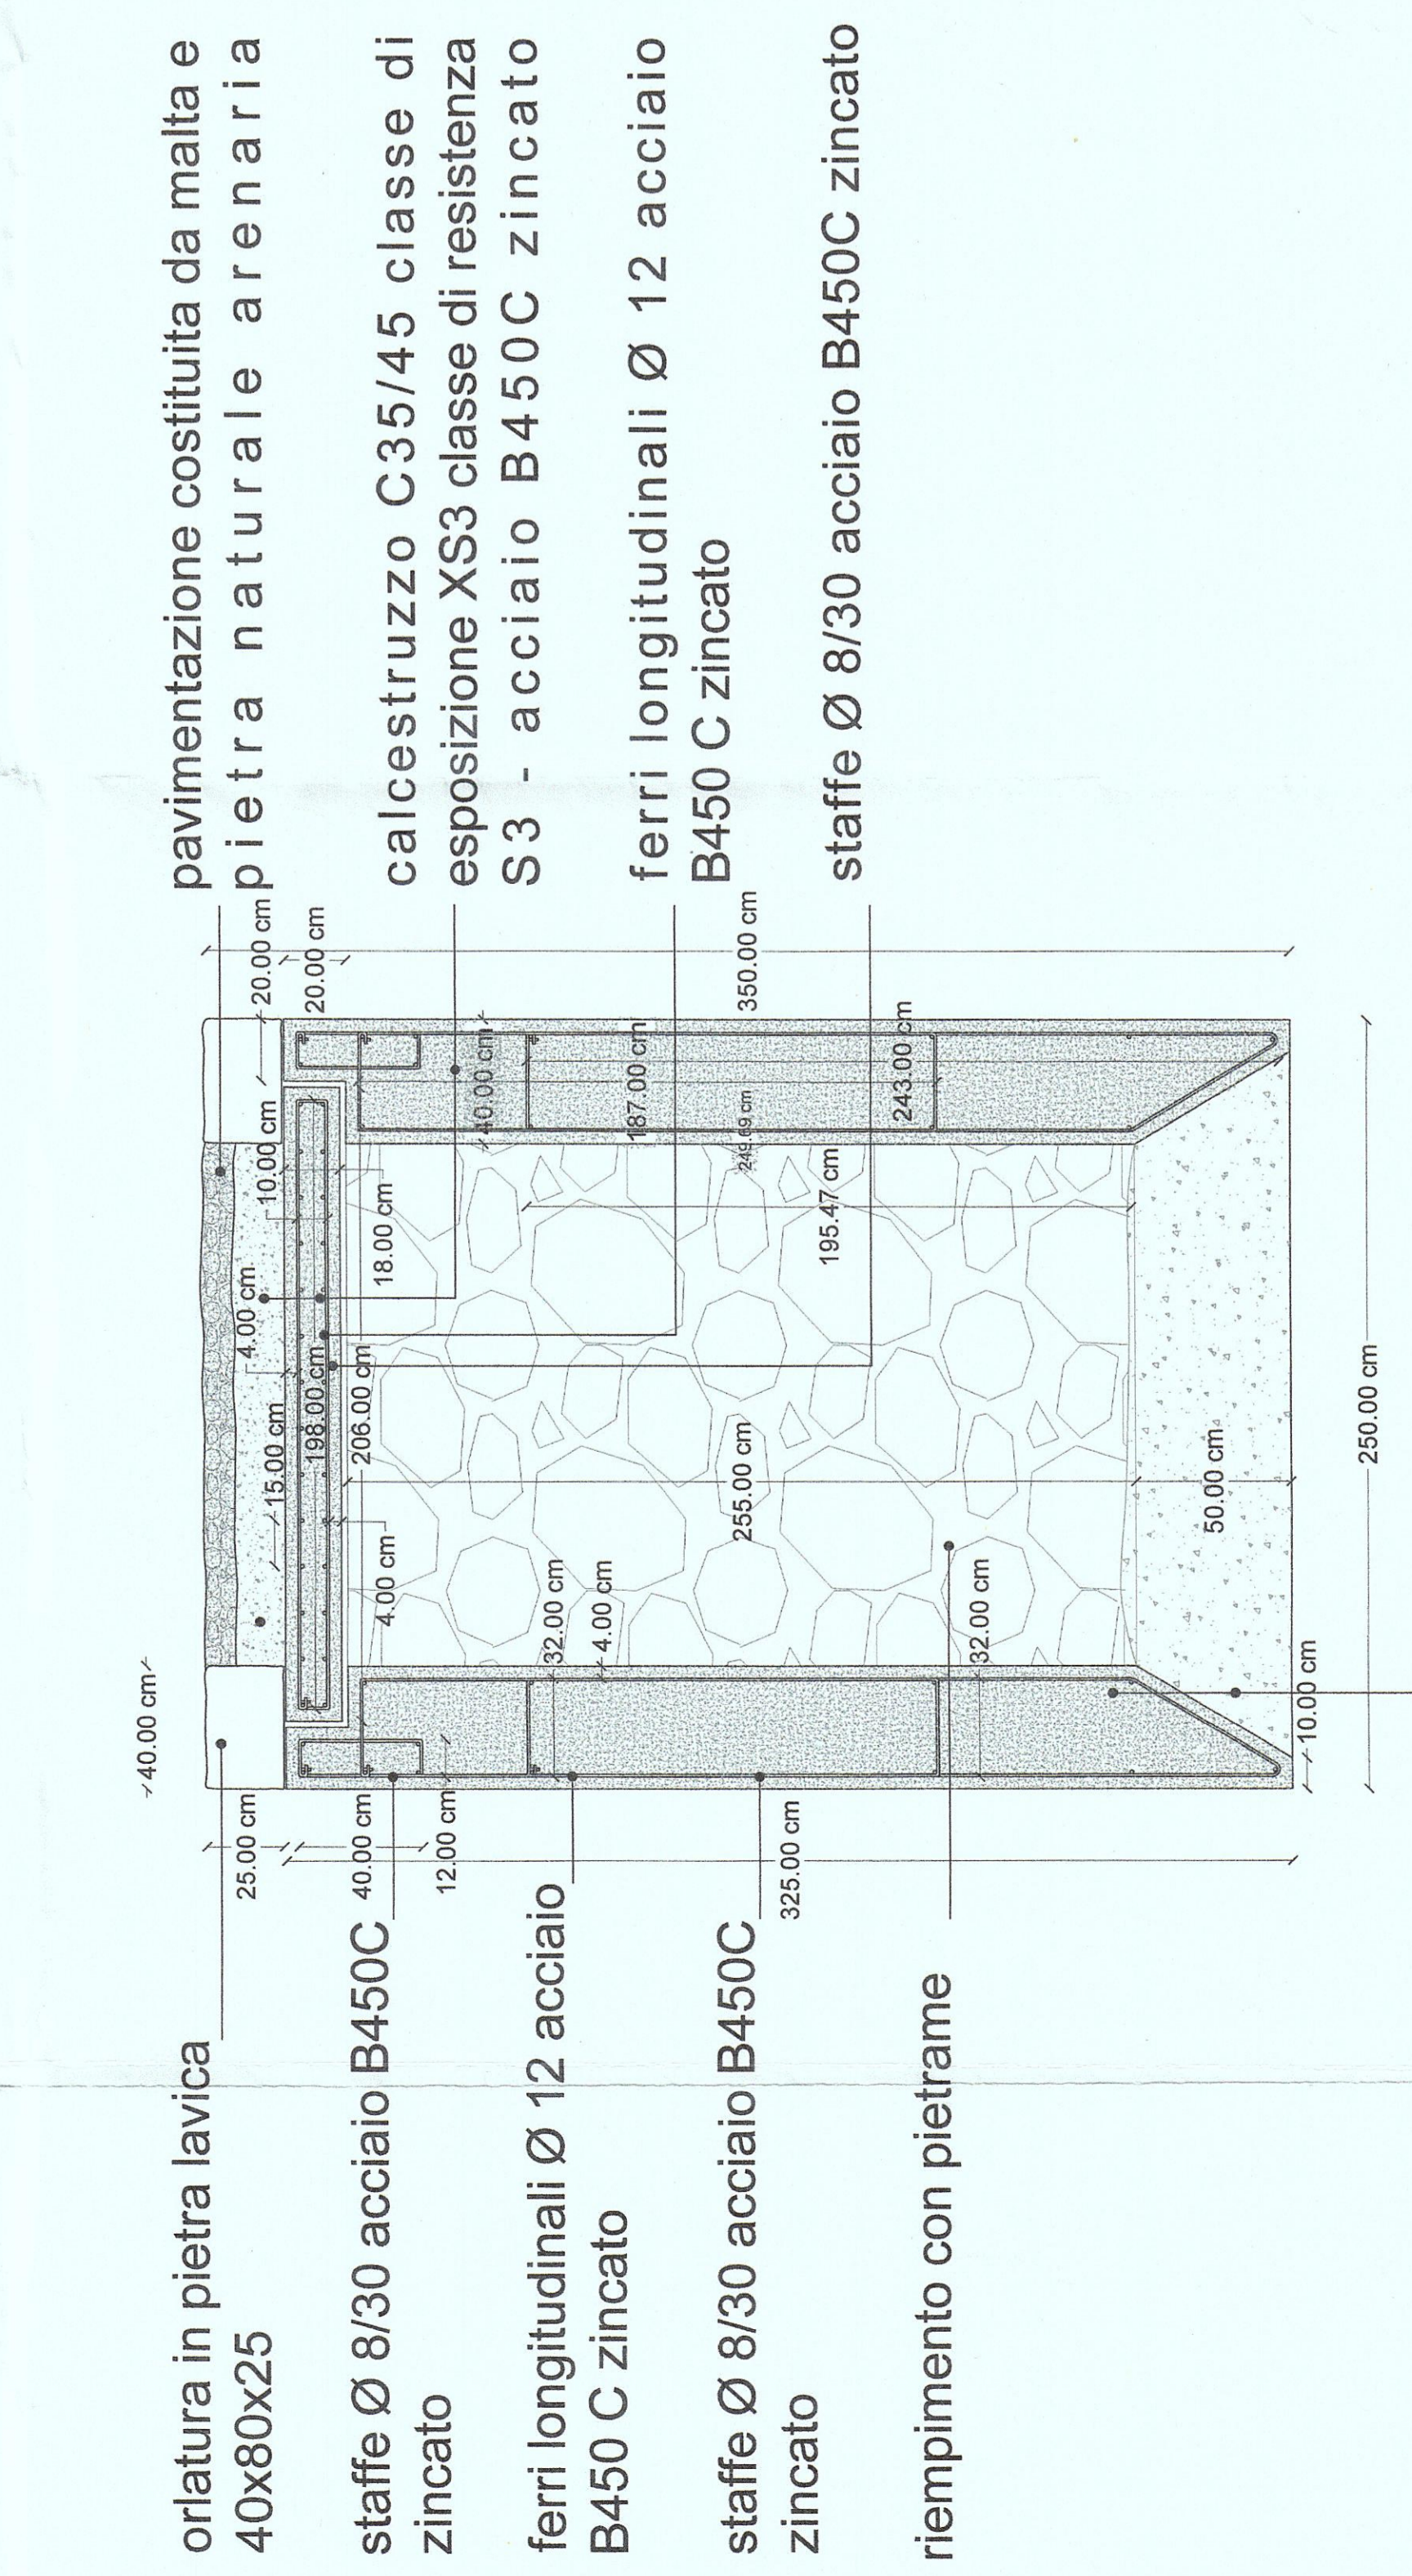


**CASSONE 2**

scala 1:50

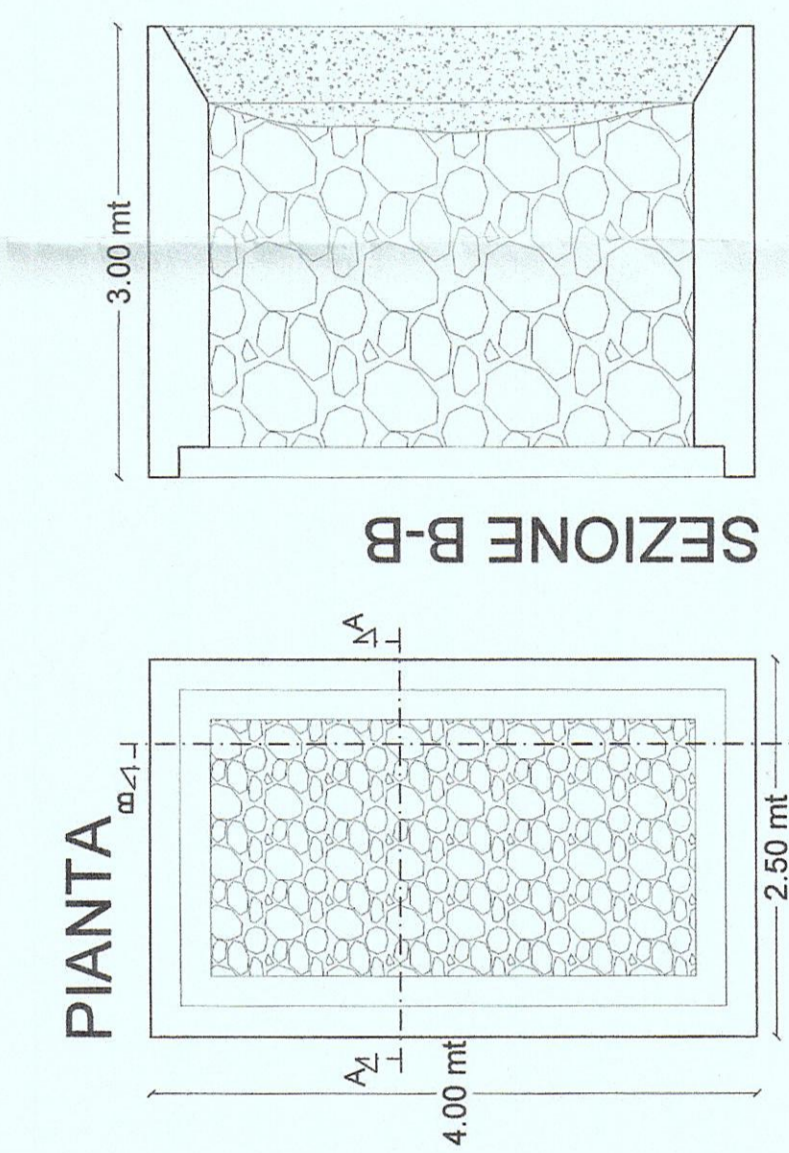


**CASSONE 3-4-5**

scala 1:50

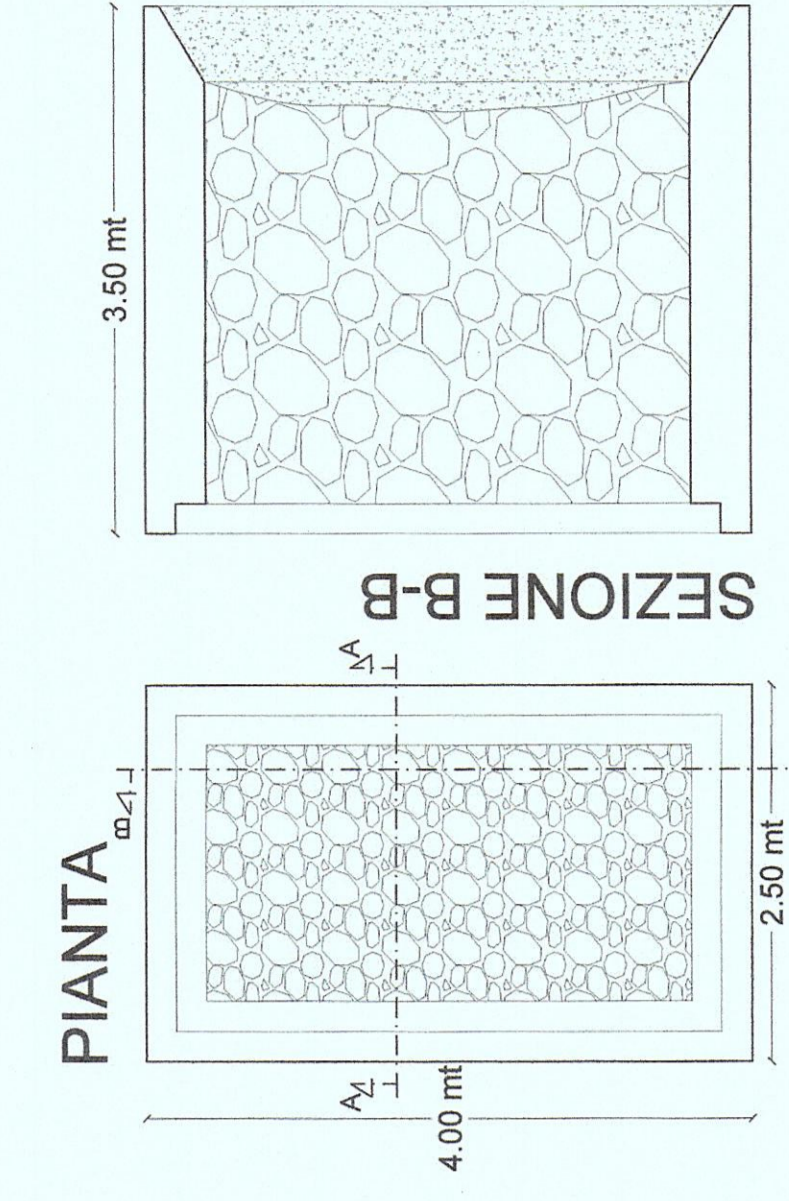

**PROGETTO ESECUTIVO**

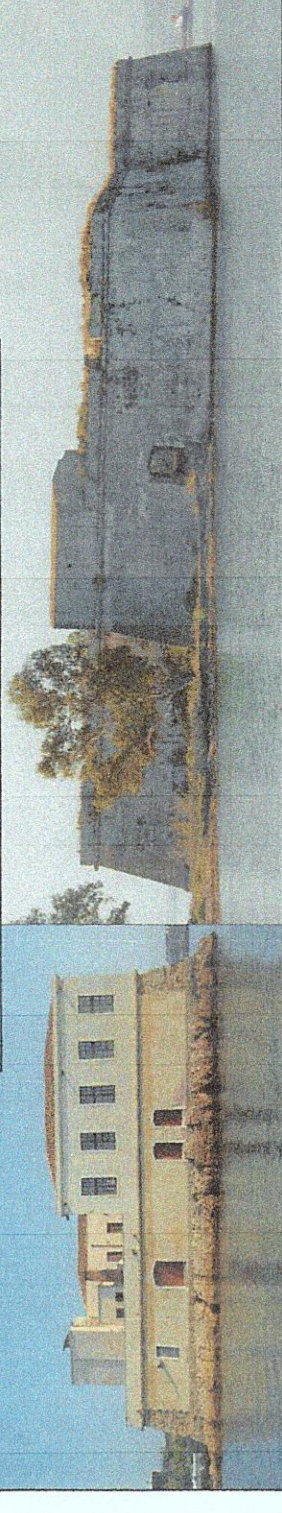

ELABORATI - BANCHINA DA REALIZZARE:

PIANTA banchina	scala 1:50
Stazione A-A' banchina	scala 1:50
Stazione B-B' particolare costruttivo	scala 1:20
Particolare costruttivo bitta	scala 1:20
Particolare costruttivo bitta di aggancio alla banchina	scala 1:20
Esplso assonometrico	fuori scala
Pianta-prospetti-sezioni cassone1	scala 1:50
Pianta-prospetti-sezioni cassone2	scala 1:50
Pianta-prospetti-sezioni cassone3-4-5	scala 1:50
Segnalatore luminoso banchina	scala 1:50

OGGETTO: Lavori di manutenzione straordinaria del Forte Vittoria e messa in sicurezza della forte Garzia ricompresi nella circoscrizione territoriale del Porto di Augusta, Delibera Presidenziale n. 26/18 del 22/03/2018.

IL PROGETTISTA:  
arch. Umberto Passanisi  
ing. Giuseppe Scaccianoce

IL R.U.P.:  
dott. Francesco Cacciaguerra

DATA	DESCRIZIONE	VISTO
21/09/2018	1° emissione	
19/12/2018	Integrazione	
07/09/2019	Integrazione	

Arch. Umberto Passanisi - via A. Ermete 1 n. 77/79 - Augusta (SR) - telefono 0172/5087  
email: umberto.passanisi@architipocr.it - pec: umberto.passanisi@pec.it