


Legenda

- Pozzi
- Condotta di progetto
- beni archeologici art10
- aree archeologiche art142
- - - - - conetti vulcanici
- - - - - terrazzi
- centri e nuclei storici
- - - - - ferrovia storica
- Attraversamenti torrenti
- - - - - Limiti Amministrativi

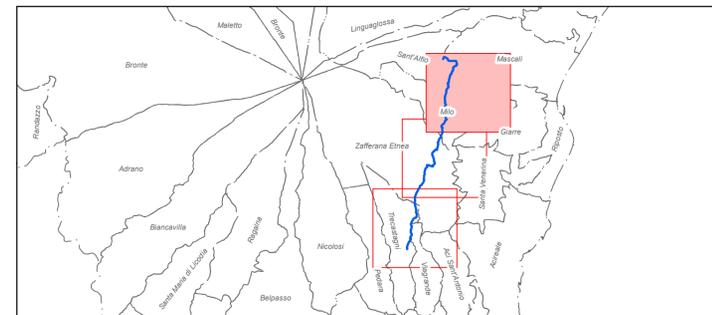

ACOSSET SPA
 Viale Mario Rapisardi, 164 - 95123, Catania
 Tel. 095360133 Fax 09536032
 PEC: acosset@pec.it Sito: www.acosset.com
 P.IVA 00132380874

Lavori di posa condotta idrica per il collegamento del Pozzo denominato "Rosella" agli Impianti AcoSet Spa

Planimetria con individuazione dei vincoli archeologici

Il Responsabile Unico del Procedimento Ing. R.Savarese	Coordinatore della Sicurezza in fase di Progettazione ed Esecuzione Ing. B.Santangelo	Tavola 5.3.1
I Progettisti Ing. F.Arcidiacono Ing. P.Cutore Ing. A.Pagano		Scala 1:10000
Supporto alla Progettazione Ing. N. Dell'Orto Ing. S.A. Di Gregorio Dott. G. Sapienza Ing. A. Torre Ing. A.Torrisi		Data
Il Direttore Tecnico Ing. E.Greco	Il Direttore Generale	Il Presidente