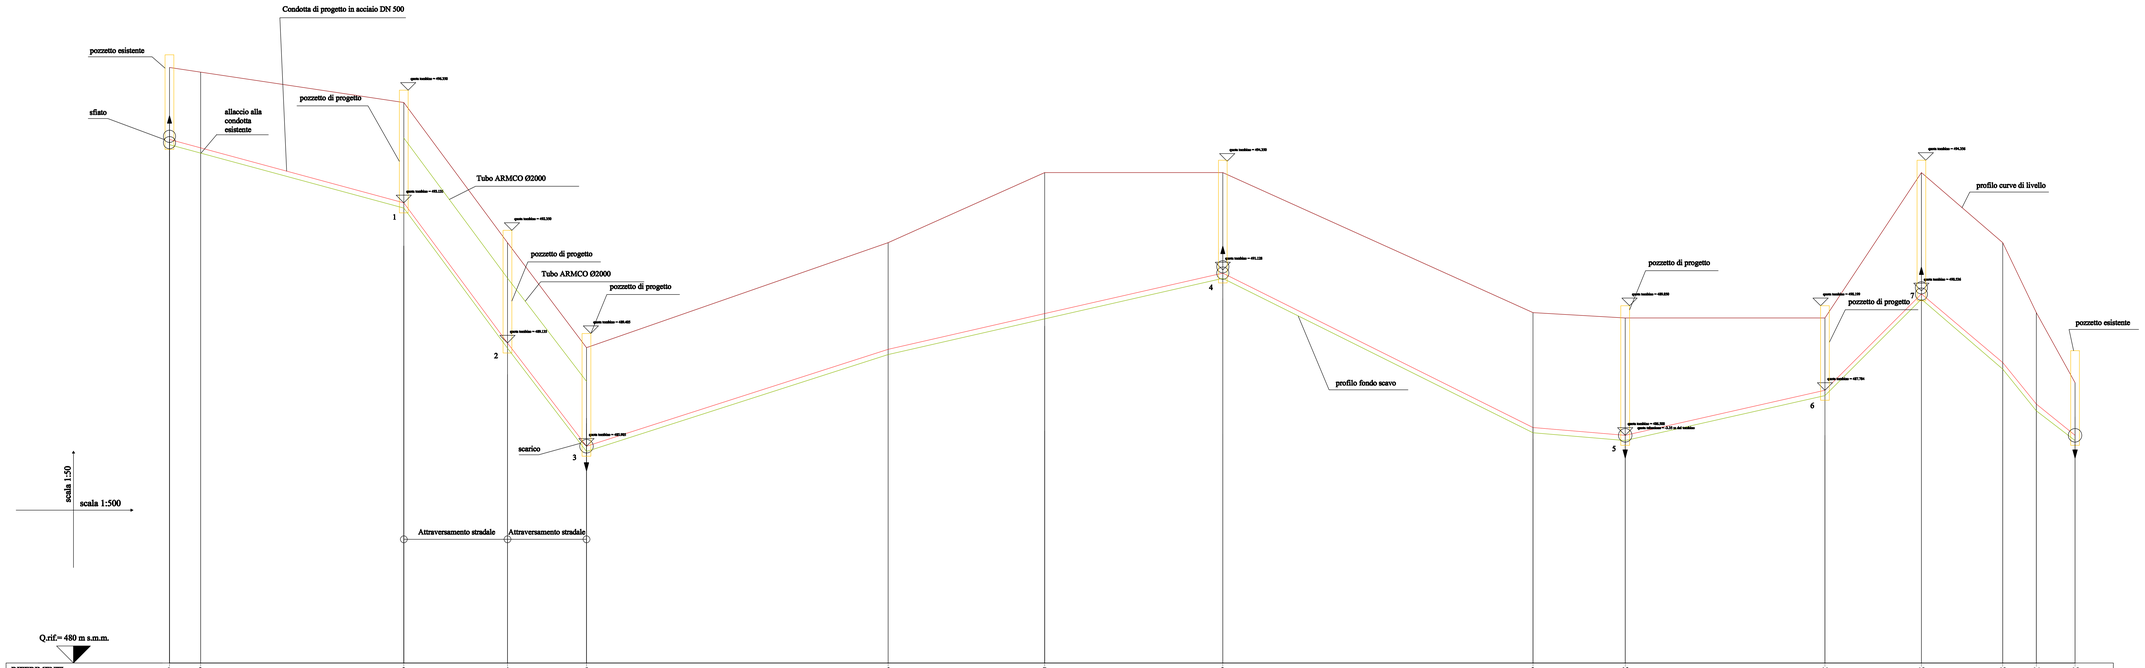

RIFERIMENTI	1	2	3	4	5	6	7	8	9	10	11	12	13	14	15
QUOTE TERRENO	497,00	496,41	496,00	492,00	489,00	488,00	492,00	494,00	490,00	489,00	489,00	492,00	492,00	490,00	488,00
QUOTE TESTA CONDOTTA	496,95	494,54	495,135	491,35	488,09	488,595	489,825	491,128	486,72	486,50	487,784	490,306	488,57	487,39	486,50
QUOTE FONDO SCAVO	494,79	493,39	492,985	488,985	486,84	486,795	489,474	489,978	486,27	486,05	487,434	490,146	488,42	487,24	486,35
DISTANZE PARZIALI	8,91	37,95	29,60	22,53	86,09	44,65	50,84	88,52	26,31	57,01	27,32	23,20	9,59	11,06	
DISTANZE PROGRESSIVE	0,00	8,91	46,86	96,45	118,99	205,08	249,74	300,46	389,69	415,40	472,41	499,93	523,13	532,72	543,78

ANAS S.p.A.
DIREZIONE CENTRALE PROGRAMMAZIONE PROGETTAZIONE

PA 12/09
CORRIDOIO PLURIMODALE TIRRENICO - NORD EUROPA
ITINERARIO AGRIGENTO - CALTANISSETTA - A19
S.S. N° 640 "DI PORTO EMPEDOCLE"
AMMODERNAMENTO E ADEGUAMENTO ALLA CAT. B DEL D.M. 5.11.2001
Dal km 44+000 allo svincolo con l'A19

PROGETTO ESECUTIVO

Contraente Generale: Empedocle 2 s.c.p.a.

PROGETTO DI RISOLUZIONE INTERFERENZA N°55 SICILIACQUE
ELABORATI GRAFICI DI PROGETTO
Profilo longitudinale condotta di progetto

Codice Unico Progetto (CUP) : F91B09000070001

Codice Elaborato:

PA12_09 - E 0 0 0 G E 2 1 5 S I 0 6 Z F Z 0 2 9 B — Scala: 1:500/50

REV.	DATA	DESCRIZIONE	REDATTO	VERIFICATO	APPROVATO	AUTORIZZATO
F						
E						
D						
C						
B	Ottobre 2011	REV. SU ISTRUTTORIA SICILIACQUE			M. LITI	P. PAGLINI
A	Aprile 2011	EMISSIONE			M. LITI	P. PAGLINI

Responsabile del procedimento: Ing. MAURIZIO ARAMINI

Il Progettista: Dott. Ing. GIAN LUCA MELONI — ORDINE DEGLI INGEGNERI DI FIRENZE N° 4313

Il Consulente Specialista: Dott. Ing. ANTONINO D'ALESSANDRO — ORDINE DEGLI INGEGNERI DI PALERMO N° 3276

Il Geologo: Dott. Geol. D'ANGELO MAURIZIO — ORDINE DEI GEOLOGI DEL LAZIO N. 1807

Il Coordinatore per la sicurezza in fase di progetto: Dott. Ing. ALESSANDRO TARTAGLIA — ORDINE DEGLI INGEGNERI DI ROMA N° 14863

Il Direttore dei lavori: Dott. Ing. PEPPINO MARCIANO — ORDINE DEGLI INGEGNERI DI ROMA N° 14855