


### Legenda

- Pozzi
- Condotta di progetto
- Pozzetti di scarico
- Pozzetti di sfiato
- Pozzetti di misura
- Pozzetti di sicurezza
- Limiti Amministrativi

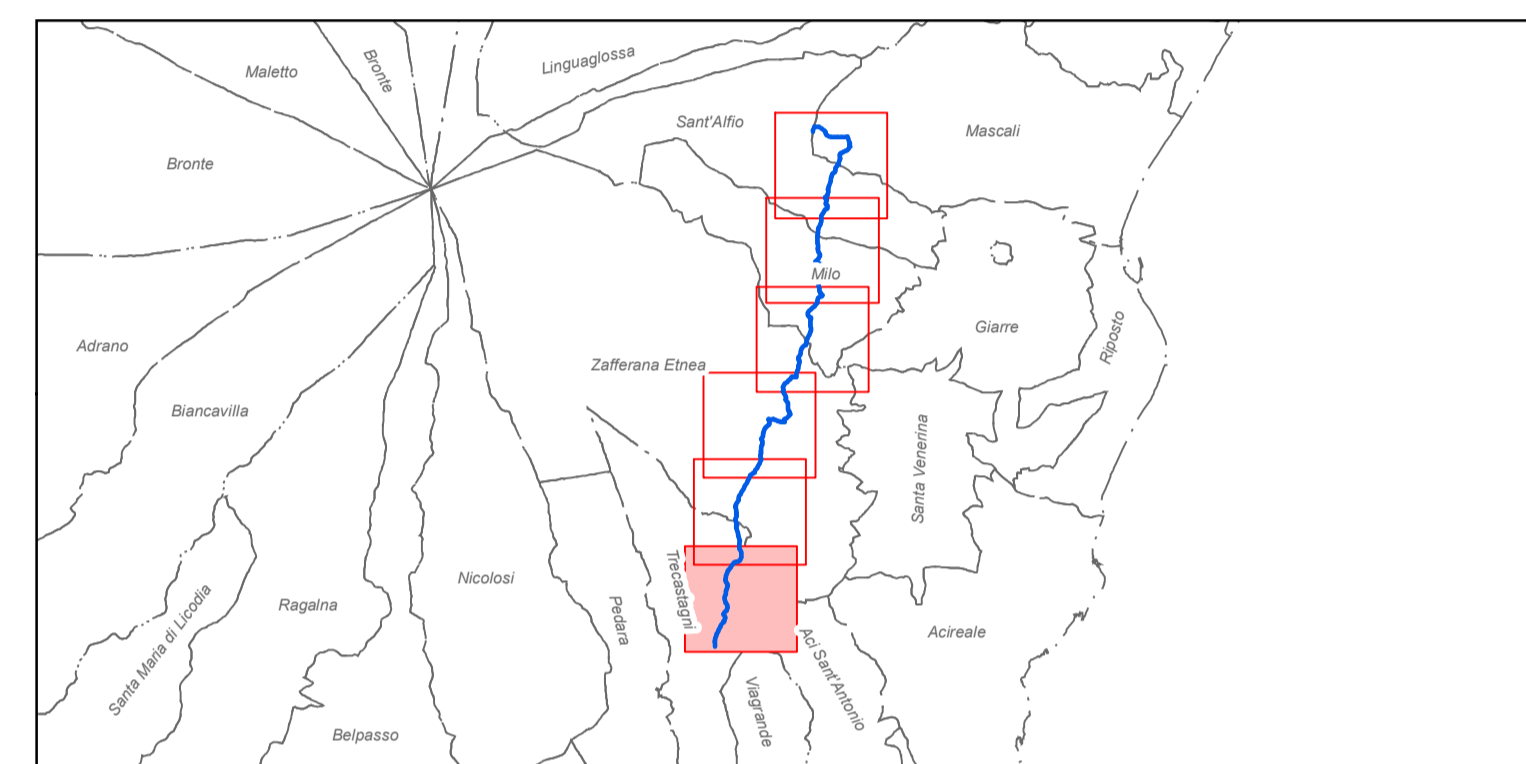

ACOSSET SPA  
 Viale Mario Rapisardi, 164 - 95123, Catania  
 Tel. 095360133 Fax 095356032  
 PEC: acosset@pec.it Sito: www.acosset.com  
 P.IVA 00132380874

### Lavori di posa condotta idrica per il collegamento del Pozzo denominato "Rosella" agli Impianti Acoset Spa

### Planimetria di progetto

<b>Il Responsabile Unico del Procedimento</b>  Ing. R.Savarese	<b>Coordinatore della Sicurezza in fase di Progettazione ed Esecuzione</b>  Ing. B.Santangelo	<b>Tavola 5.6.6</b>
<b>I Progettisti</b> Ing. F.Arcidiacono    Ing. P.Cutore    Ing. A.Pagano		<b>Scala</b> 1:5000
<b>Supporto alla Progettazione</b> Ing. N. Dell'Orto    Ing. S.A. Di Gregorio    Dott. G. Sapienza    Ing. A. Torre    Ing. A.Torrisi		<b>Data</b>
<b>Il Direttore Tecnico</b>  Ing. E.Greco	<b>Il Direttore Generale</b>	<b>Il Presidente</b>