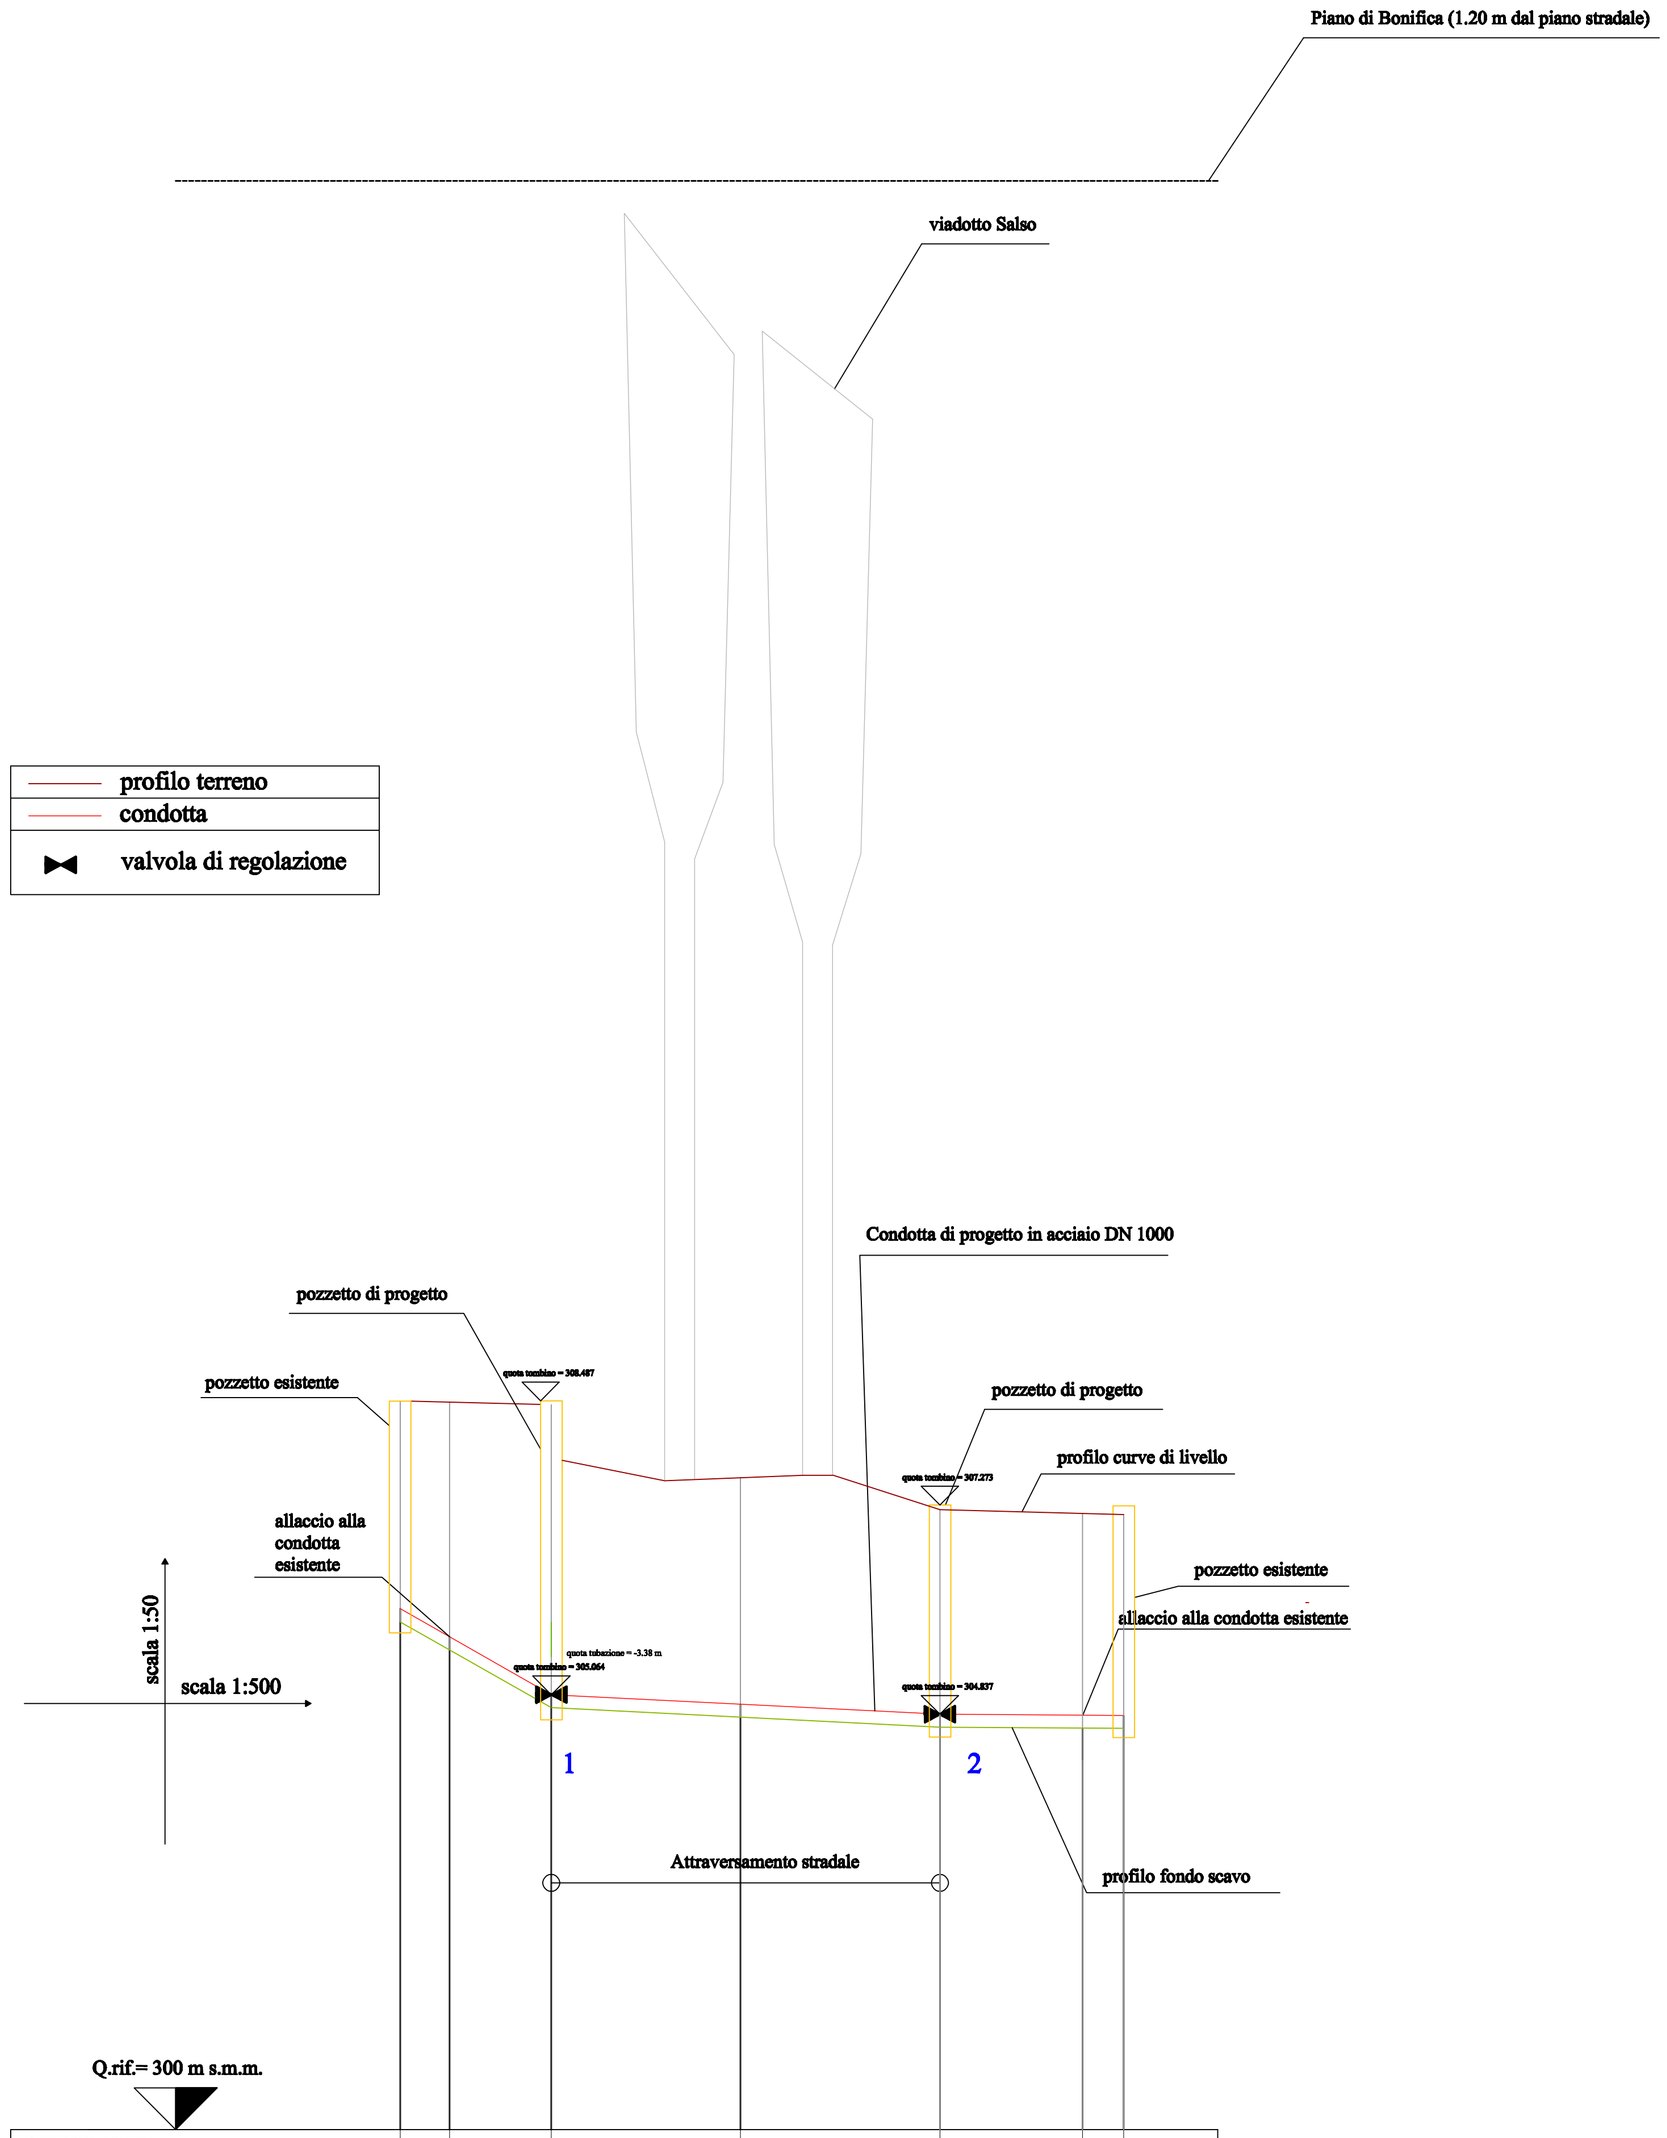

RIFERIMENTI	1	2	3	4	5	6	7
QUOTE TERRENO	308.48	308.47	308.44	307.59	307.22	307.17	307.16
QUOTE CONDOTTA	306.07	305.74	305.06	304.95	304.84	304.83	304.82
QUOTE FONDO SCAVO	305.91	305.59	304.91	304.80	304.69	304.68	304.67
DISTANZE PARZIALI		5.74	11.87	22.03	23.22	16.62	4.80
DISTANZE PROGRESSIVE	0.00	5.74	17.61	39.64	62.86	79.48	84.28

ANAS S.p.A.
DIREZIONE CENTRALE PROGRAMMAZIONE PROGETTAZIONE

PA 12/09
CORRIDOIO PLURIMODALE TIRRENICO - NORD EUROPA
ITINERARIO AGRIGENTO - CALTANISSETTA - A19
S.S. N° 640 "DI PORTO EMPEDOCLE"
AMMODERNAMENTO E ADEGUAMENTO ALLA CAT. B DEL D.M. 5.11.2001
Dal km 44+000 allo svincolo con l'A19

PROGETTO ESECUTIVO

Contraente Generale: Empedocle 2 s.c.p.a.

PROGETTO DI RISOLUZIONE INTERFERENZA N°71 SICILIACQUE
ELABORATI GRAFICI DI PROGETTO
Profilo longitudinale condotta di progetto

Codice Unico Progetto (CUP) : F91B09000070001

Codice Elaborato:

PA12_09 - E 0 0 0 G E 2 1 5 S I 0 6 Z F Z 0 5 1 A — Scala: 1:500/50

REV.	DATA	DESCRIZIONE	REDATTO	VERIFICATO	APPROVATO	AUTORIZZATO
F						
E						
D						
C						
B						
A	Aprile 2011	EMISSIONE			M. LITI	P. PAGLINI

Responsabile del procedimento: Ing. MAURIZIO ARAMINI

Il Progettista: Dott. Ing. GIAN LUCA MENCHINI — ORDINE DEGLI INGEGNERI DI FIRENZE N° 4533

Il Consulente Specialista: DOTT. ING. ANTONINO GUGLIELMINO — ORDINE DEGLI INGEGNERI PROV. DI CATANIA 3276

Il Geologo: Dott. Geol. D'ANGELO MAURIZIO N. 1607 — ORDINE REGIONALE DEI GEOLOGI DI SICILIA

Il Coordinatore per la sicurezza in fase di progetto: Dott. Ing. ALESSANDRO SALVATO GERARDO — ORDINE INGEGNERI ROMA N° 14853

Il Direttore dei lavori: Dott. Ing. PEPPINO MARASCIO — ORDINE INGEGNERI ROMA N° 14447