No. PICCHETTI	150	151	152	153	154	155	156	157	158	159	160	161	162	163	164	165	166	167	168	169	170	171	172	173	174	175	176	177	178	179	180	181	182	183	184	185	186	187	188	189	190	191	192	193	194	195	196	197	198	199	200	201	202
ALTEZZA PIEZOMETRICA			220.32								254.83								242.65								270.23															310.55										270.73				
CARATTERISTICHE CONDOTTA	ghisa sferoidale DN 400 C40	
APPARECCHIATURE IDRAULICHE	SC16																SF17		SC17		SF18																SC18				SF19	SC19															
DENOMINAZIONE E TIPOLOGIA STRADA	via Algerazzi - strada comunale fondo bituminoso												via trav. Algerazzi strada comunale fondo bituminoso						via trav. Algerazzi strada comunale fondo naturale			via Carlino Dagalino strada comunale fondo bituminoso							via P. Coco str. com. f. bitum.		via Mulini strada comunale fondo bituminoso															via San Giacomo str. com. f. bitum.		via Della Montagna str. com. fondo bituminoso												S.P. 92 - via Cassone str. prov. fondo bituminoso					
LIMITI COMUNALI	Comune di Zafferana Etnea	
INTERSEZIONI STRADALI																					incrocio via Finaita						incrocio via Zeffatate		incrocio via Dell'Usignolo			incrocio via Della Quercia							attraversamento torrente n.9 su ponte																	

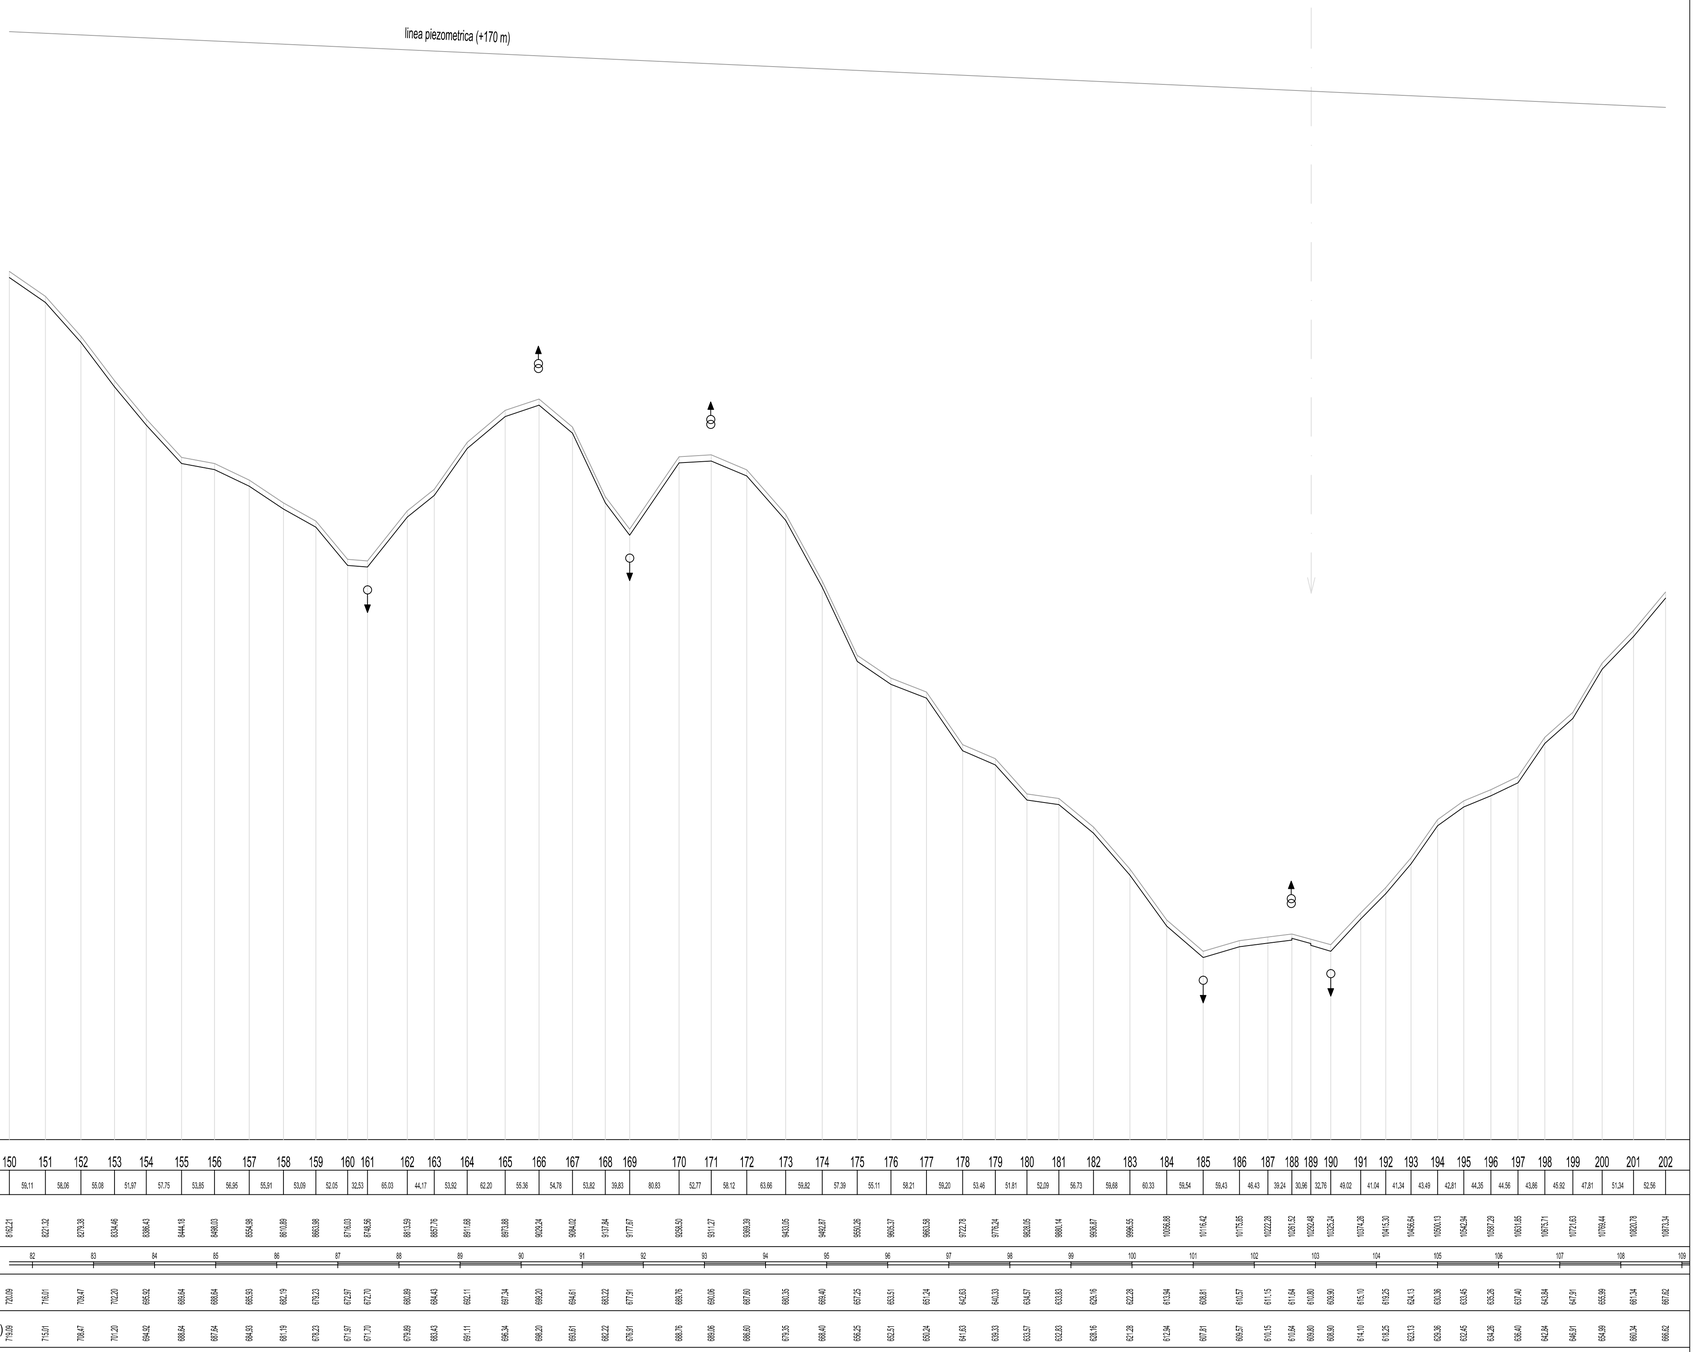

SCALA DISTANZE 1:5000

SCALA ALTEZZE 1:500

Q.Rif. 578

No. PICCHETTI	150	151	152	153	154	155	156	157	158	159	160	161	162	163	164	165	166	167	168	169	170	171	172	173	174	175	176	177	178	179	180	181	182	183	184	185	186	187	188	189	190	191	192	193	194	195	196	197	198	199	200	201	202
DISTANZE PARZIALI (m)	64,46	59,11	58,06	55,08	51,97	57,75	53,85	56,95	55,91	53,09	52,05	32,53	65,03	44,17	53,92	62,20	55,36	54,78	53,82	39,83	80,83	52,77	58,12	63,66	59,82	57,39	55,11	58,21	59,20	53,46	51,81	52,09	56,73	59,66	60,33	59,54	59,43	49,43	39,24	30,96	32,76	49,02	41,04	41,34	43,49	42,81	44,35	44,56	43,86	45,92	47,81	51,34	52,56	
DISTANZE PROGRESSIVE (m)	8152,21	8211,32	8270,38	8325,46	8377,43	8435,18	8489,03	8545,98	8601,89	8655,98	8708,03	8740,56	8805,59	8849,76	8903,68	8965,88	9021,24	9076,02	9129,84	9169,67	9250,50	9303,27	9361,39	9425,05	9484,87	9542,26	9597,37	9655,58	9714,78	9768,24	9820,05	9872,14	9929,58	9989,57	10050,10	10109,65	10169,08	10218,51	10257,75	10288,71	10321,47	10370,49	10411,53	10452,87	10496,64	10540,13	10584,94	10629,29	10673,85	10717,76	10765,70	10817,04	10869,58	10922,14	
DISTANZE ETTOMETRICHE	82		83		84		85		86		87		88		89		90		91		92		93		94		95		96		97		98		99		100		101		102		103		104		105		106		107		108		109
QUOTE TERRENO (m s.m.m.)	720,09	716,01	709,47	705,20	695,52	688,64	688,84	686,93	682,19	678,23	672,87	672,70	680,89	684,43	692,11	697,34	699,20	694,81	690,22	677,91	668,76	666,06	667,80	668,30	669,49	667,25	653,51	651,24	642,83	640,33	634,67	633,83	626,16	622,29	613,94	608,81	610,57	611,15	610,64	609,80	608,99	616,10	619,25	624,13	630,36	633,45	635,26	637,40	643,84	647,91	655,99	661,34	667,62	
QUOTE ESTRADOSSO TUBAZIONE (m s.m.m.)	715,09	711,01	709,47	701,20	694,92	688,64	687,84	684,93	681,19	678,23	671,97	671,70	679,89	683,43	691,11	696,34	698,20	693,81	689,22	676,91	668,76	666,06	666,80	679,35	668,40	666,25	652,51	650,24	641,83	639,33	633,57	632,83	626,16	621,29	612,94	607,81	609,57	610,15	609,64	609,80	608,99	616,10	619,25	623,13	629,36	632,45	634,26	636,40	642,84	646,91	654,99	660,34	666,62	

ACOSET SPA
Viale Mario Rapisardi, 164 - 95123, Catania
Tel 095360133 Fax 095356032
PEC: acoset@pec.it Sito: www.acoset.com
P.IVA 00132380874

Lavori di posa condotta idrica per il collegamento del Pozzo denominato "Rosella" agli Impianti Acoset Spa

Profilo Longitudinale

Il Responsabile Unico del Procedimento	Coordinatore della Sicurezza in fase di Progettazione ed Esecuzione	Tavola 5.7.4
Ing. R.Savarese	Ing. B.Santangelo	

I Progettisti

Ing. F.Arcidiacono Ing. P. Cutore Ing. A.Pagano

Supporto alla Progettazione	Data
Ing. N. Dell'Orto Ing. S.A. Di Gregorio Dott. G. Sapienza Ing. A. Torre Ing. A.Torrisi	

Il Direttore Tecnico	Il Direttore Generale	Il Presidente
Ing. E.Greco		