

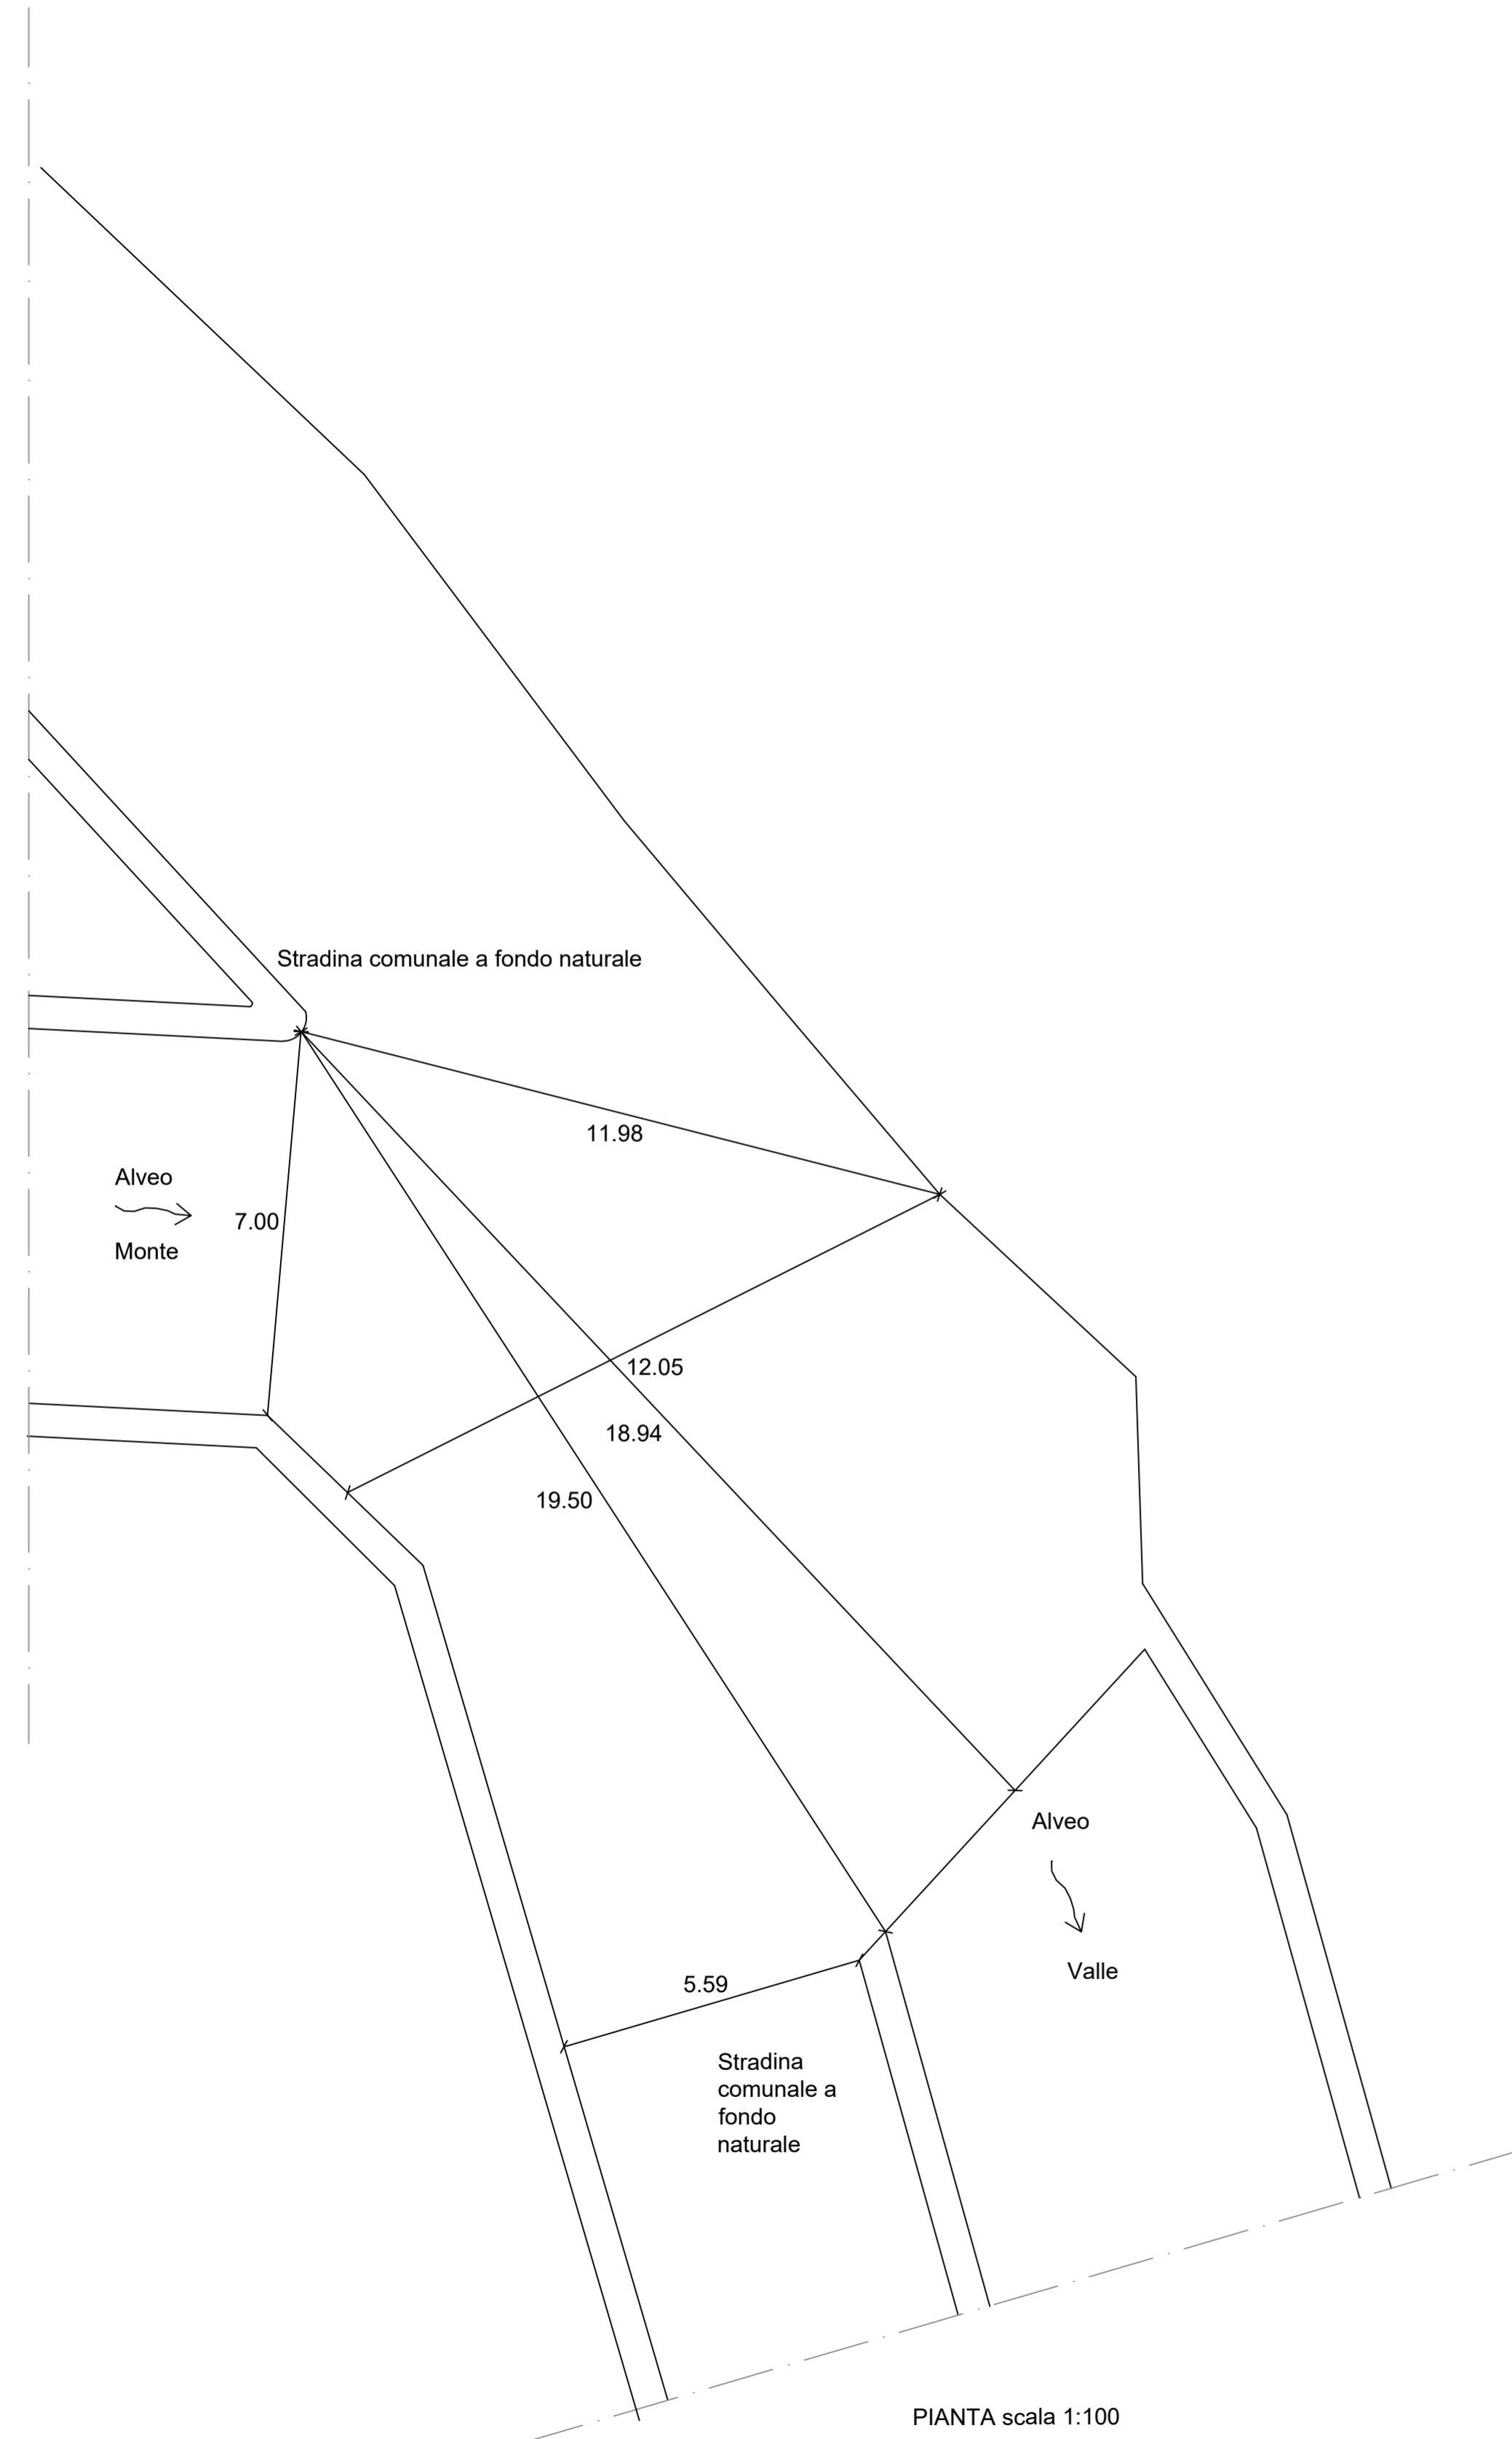



STATO DI FATTO ATTRAVERSAMENTO N. 1

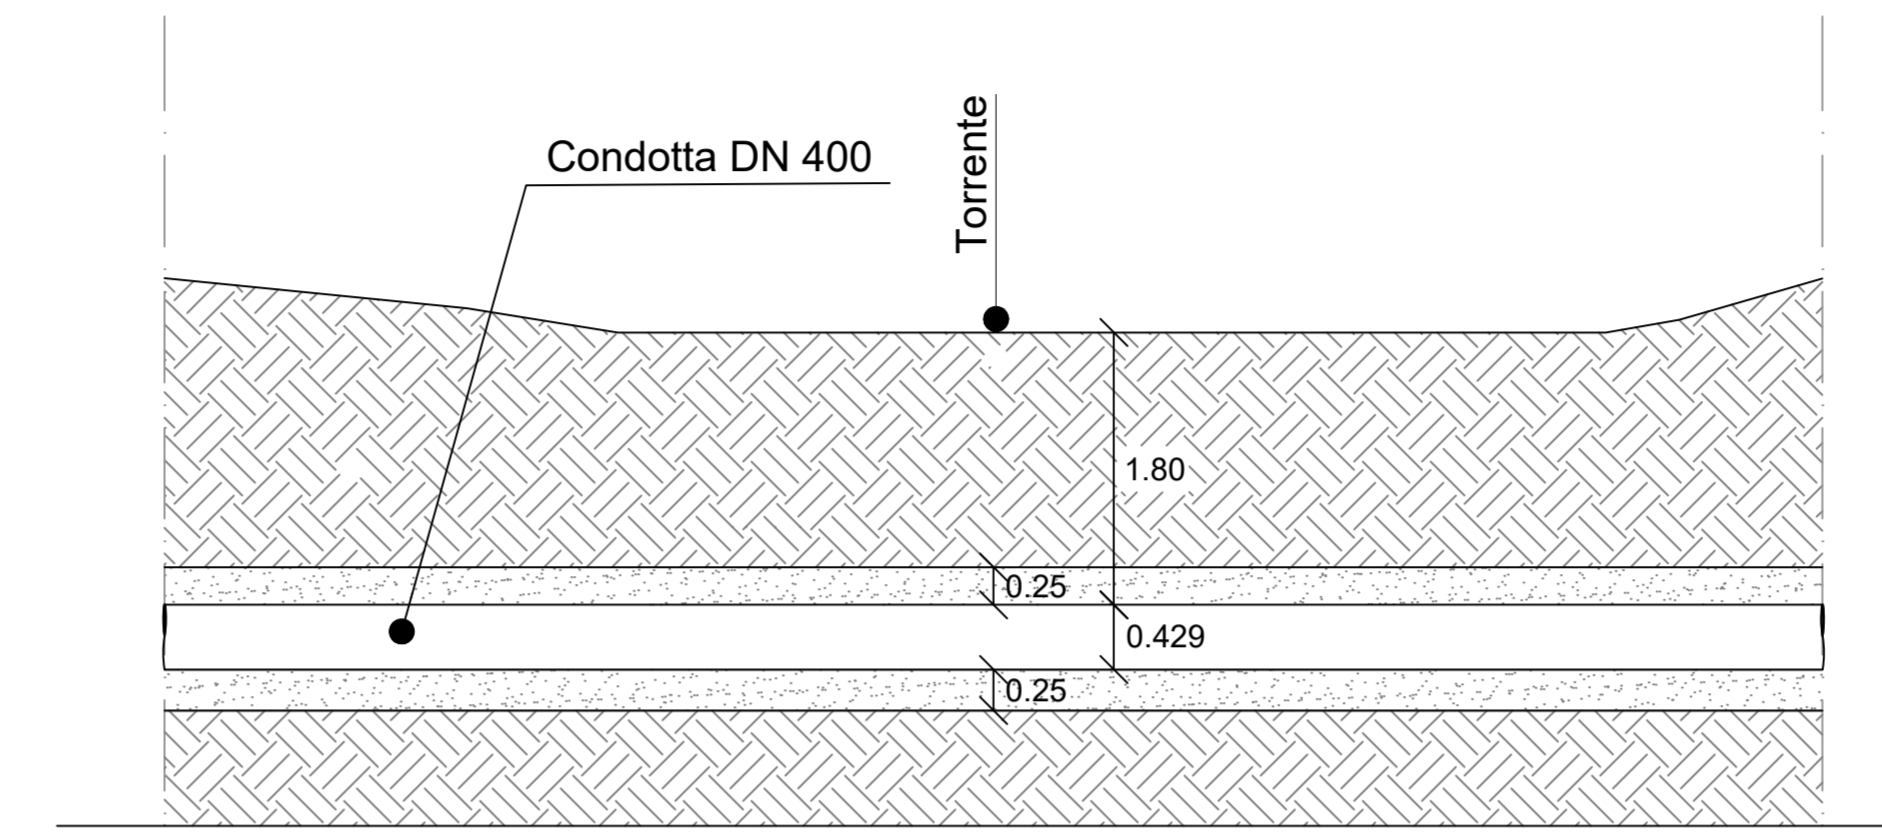

STATO DI PROGETTO ATTRAVERSAMENTO N. 1

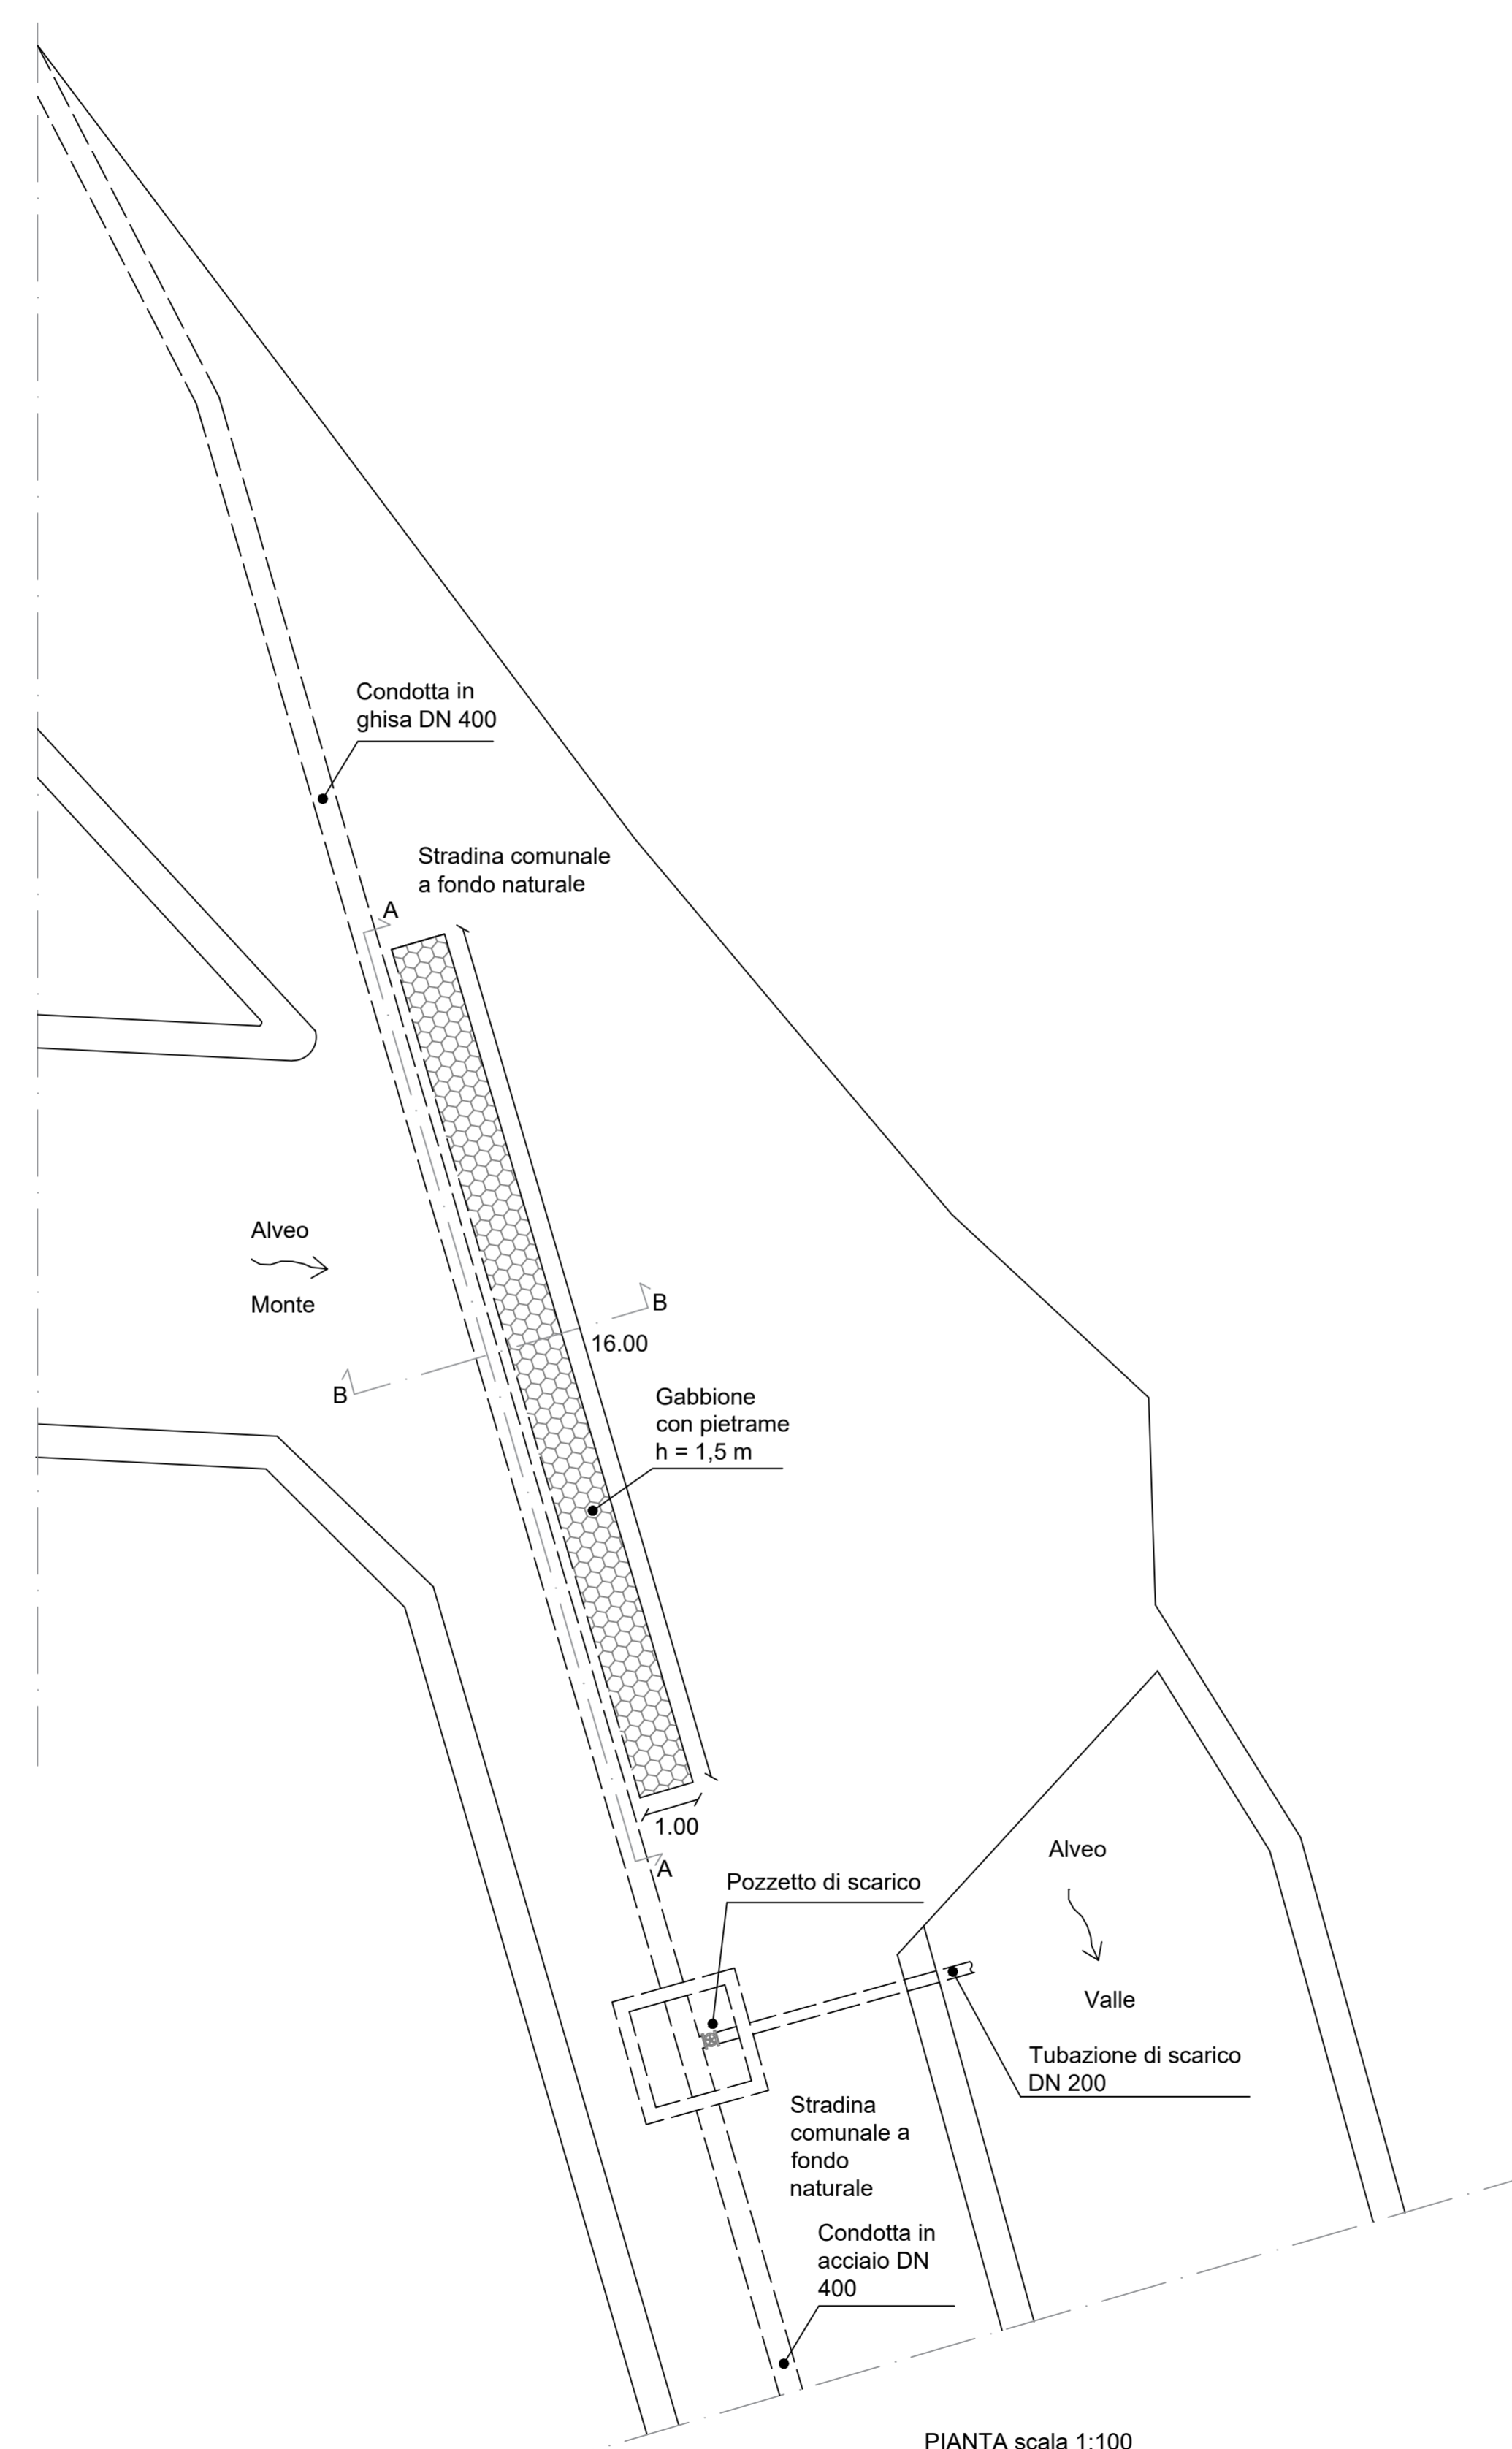

SEZIONE A-A scala 1:50

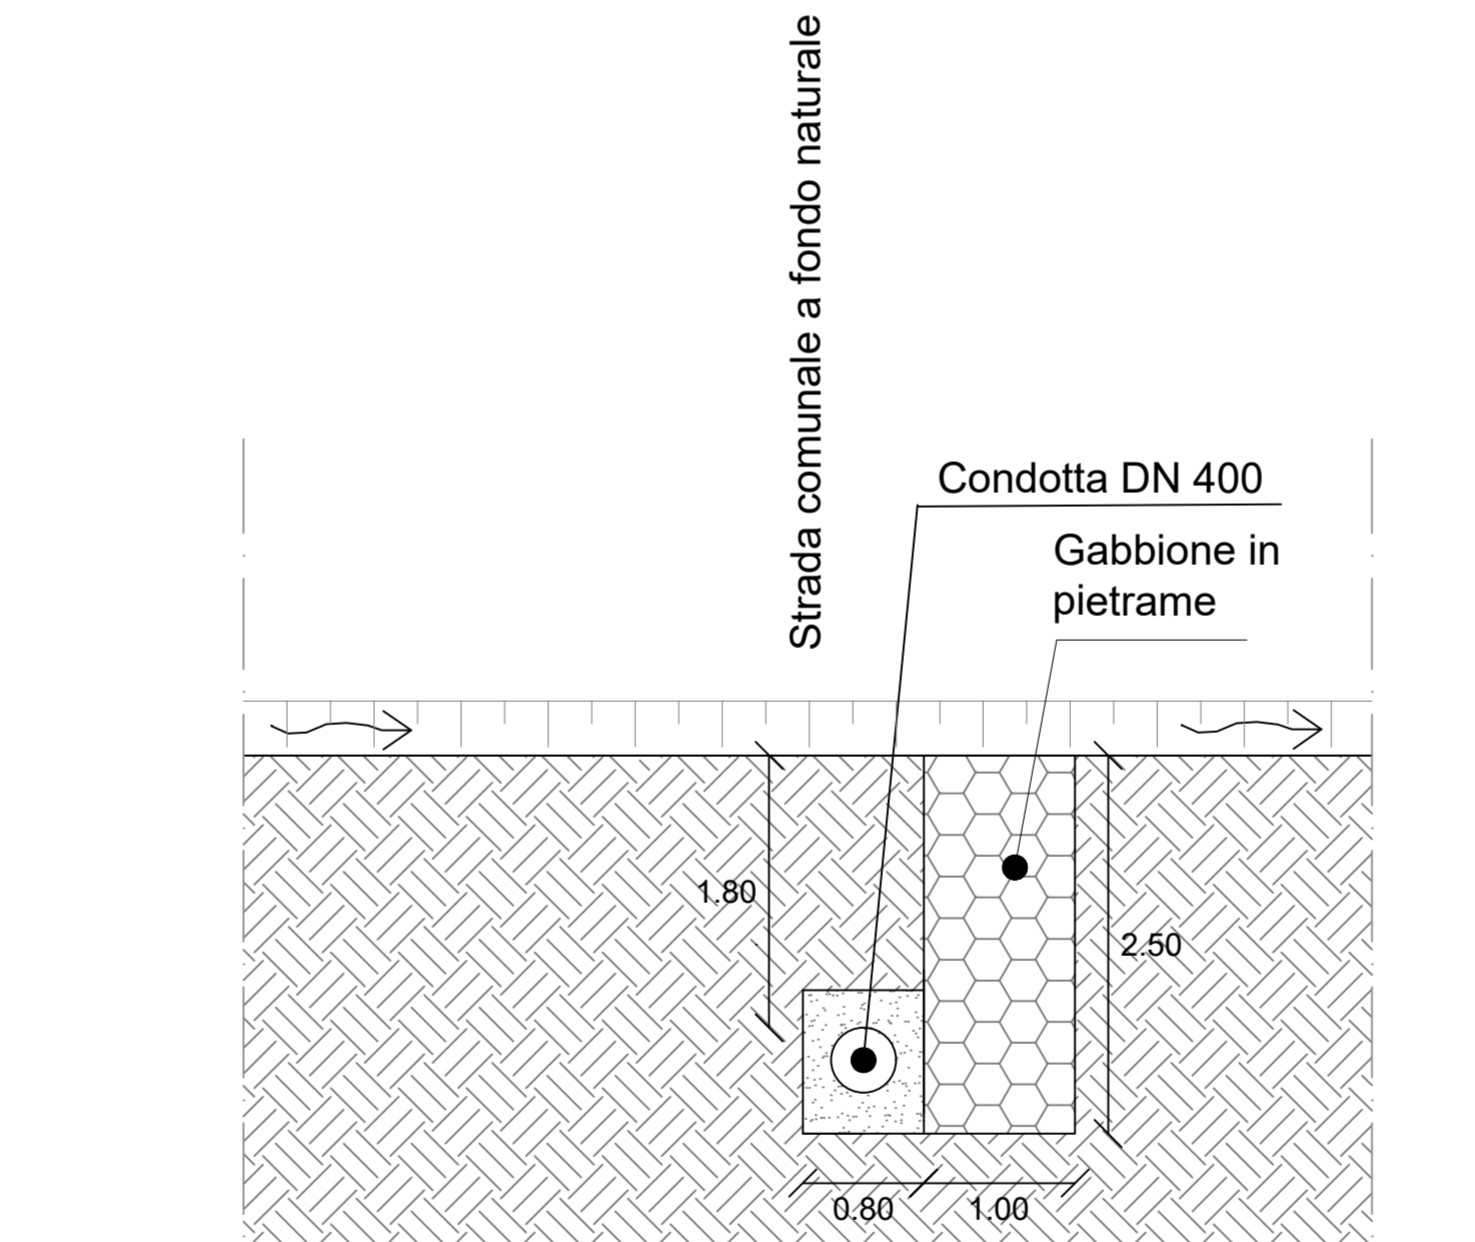

SEZIONE B-B scala 1:50

FOTOGRAFIE ATTRAVERSAMENTO N. 1

VISTA MONTE



VISTA VALLE



ACOSSET SPA
Viale Mario Rapisardi, 164 - 95123, Catania
Tel. 095360133 Fax 095356032
PEC: acosset@pec.it Sito: www.acosset.com
P.IVA 00132380874

Lavori di posa condotta idrica per il collegamento del Pozzo denominato "Rosella" agli Impianti Acoset Spa

1° Stralcio Funzionale - Progetto Definitivo
[CIG 8017694A63 - CUP H66H18000140001]

Piante, prospetti, sezioni, particolari costruttivi e fotografie attraversamento n. 1

<p>Il Responsabile Unico del Procedimento</p> <p>Ing. R.Savarese</p>	<p>Coordinatore della Sicurezza in fase di Progettazione ed Esecuzione</p> <p>Ing. B.Santangelo</p>	<p>Tavola 6.3</p>
<p>I Progettisti</p> <p>Ing. F.Arcidiacono Ing. P. Cutore Ing. A.Pagano</p>		<p>Scala</p> <p>Varie</p>
<p>Supporto alla Progettazione</p> <p>Ing. N. Dell'Orto Ing. S.A. Di Gregorio Dott. G. Sapienza Ing. A. Torre Ing. A.Torrisi</p>		<p>Data</p>
<p>Il Direttore Tecnico</p> <p>Ing. E.Greco</p>	<p>Il Direttore Generale</p>	<p>Il Presidente</p>