## STATO DI FATTO ATTRAVERSAMENTO N. 2




PIANTA scala 1:50




PROSPETTO VALLE scala 1:50

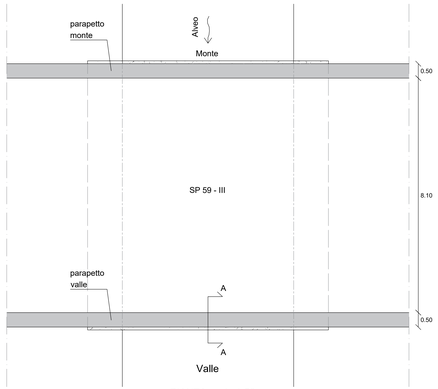


SEZIONE A-A scala 1:50

## STATO DI PROGETTO ATTRAVERSAMENTO N. 2

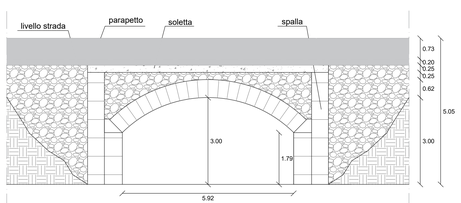


PIANTA scala 1:50

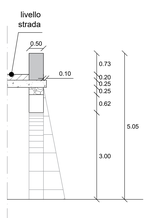


PROSPETTO VALLE scala 1:50

## FOTOGRAFIE ATTRAVERSAMENTO N. 2

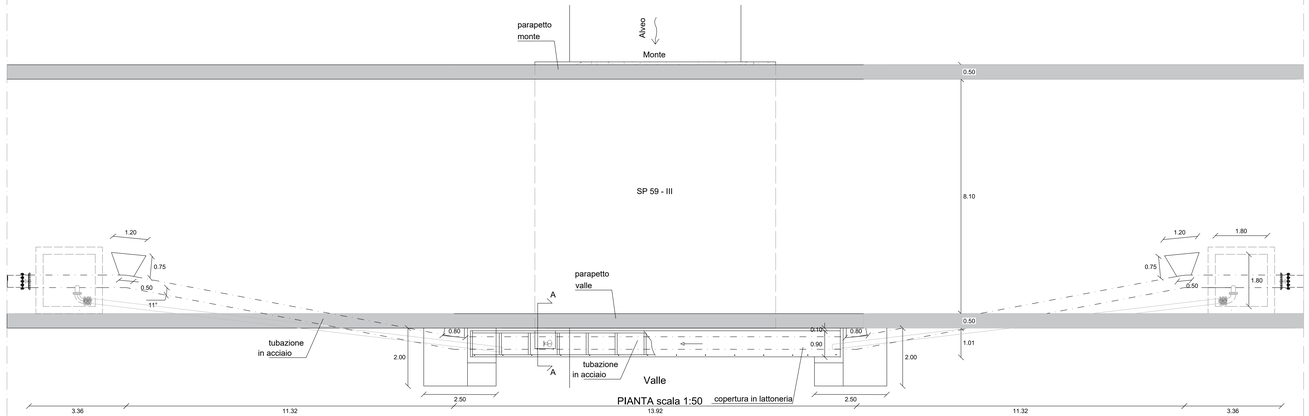VISTA STRADA

VISTA PROSPETTO ATTRAVERSAMENTO VALLE

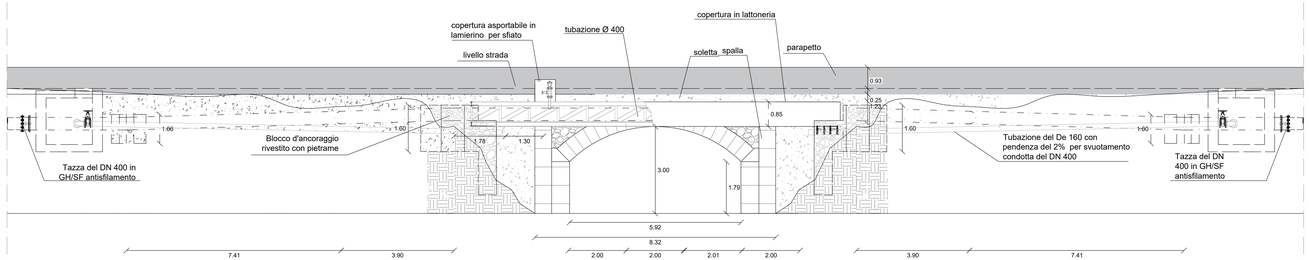


SEZIONE A-A scala 1:50


ACOSET SPA
Viale Mario Rapisardi, 184 - 95123, Catania
Tel. 095340133 Fax 095356032.
PEC: acoset@pec.it Sito: www.acoset.com
P.IVA 00132365874.


**Lavori di posa condotta idrica per il collegamento del Pozzo denominato "Rosella" agli Impianti Acoset Spa**

**1° Stralcio Funzionale - Progetto Definitivo**
[CIG 8017694A63 - CUP H66H18000140001]

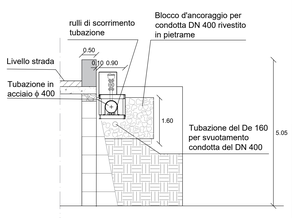**Piante, prospetti, sezioni, particolari costruttivi e fotografie attraversamento n. 2**

| Il Responsabile Unico del Procedimento | Coordinatore della Sicurezza in fase di Progettazione ed Esecuzione | Tavola 6.4 |
|---|---|---|
| Ing. R.Savarese | Ing. B.Santangelo | |
| **I Progettisti** | | **Scala** |
| Ing. F.Arcidiacono — Ing. P. Cutore — Ing. A.Pagano | | Varie |
| **Supporto alla Progettazione** | | **Data** |
| Ing. N. Dell'Orto Ing. S.A. Di Gregorio Dott. G. Sapienza Ing. A. Torre Ing. A.Torrisi | | |
| **Il Direttore Tecnico** | **Il Direttore Generale** | **Il Presidente** |
| Ing. E.Greco | | |