




STATO DI FATTO ATTRAVERSAMENTO N. 5

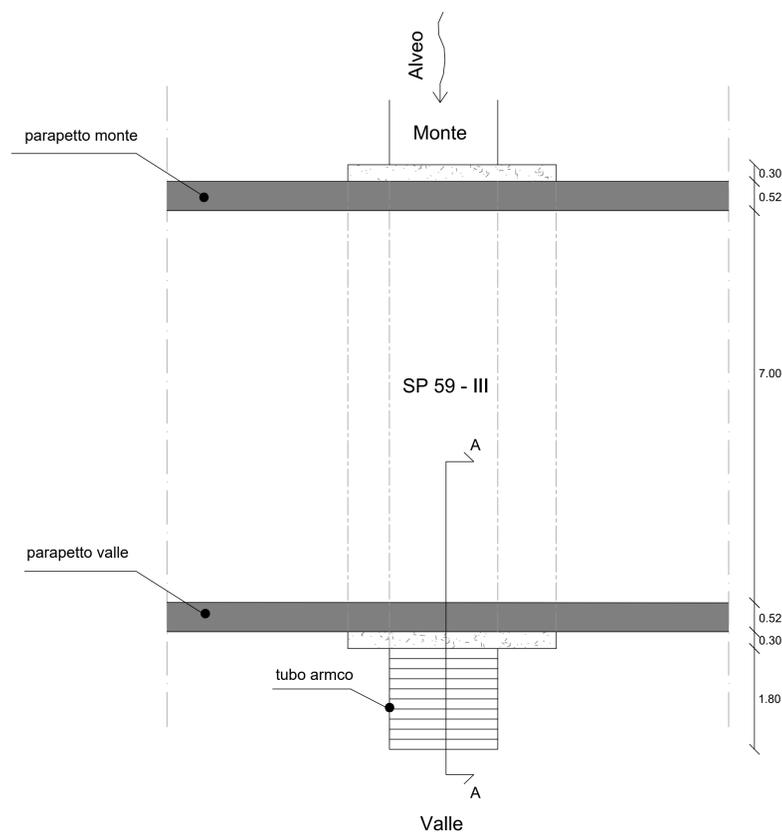

PIANTA scala 1:50

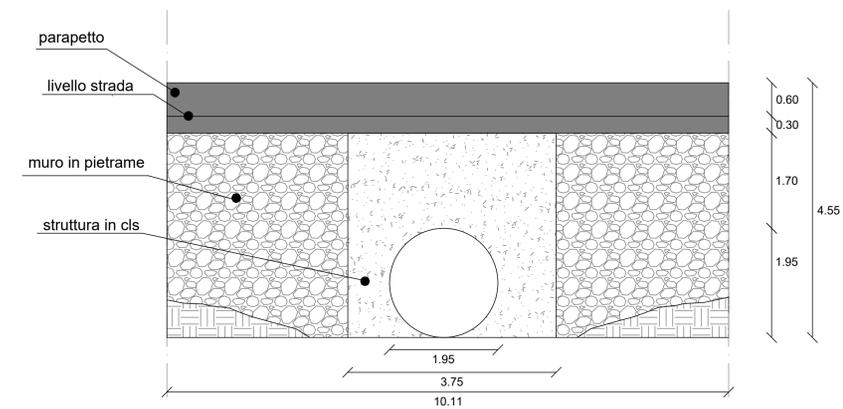


PROSPETTO VALLE scala 1:50

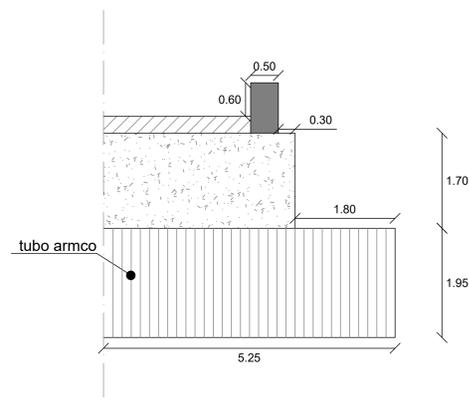


SEZIONE A-A scala 1:50


STATO DI PROGETTO ATTRAVERSAMENTO N. 5

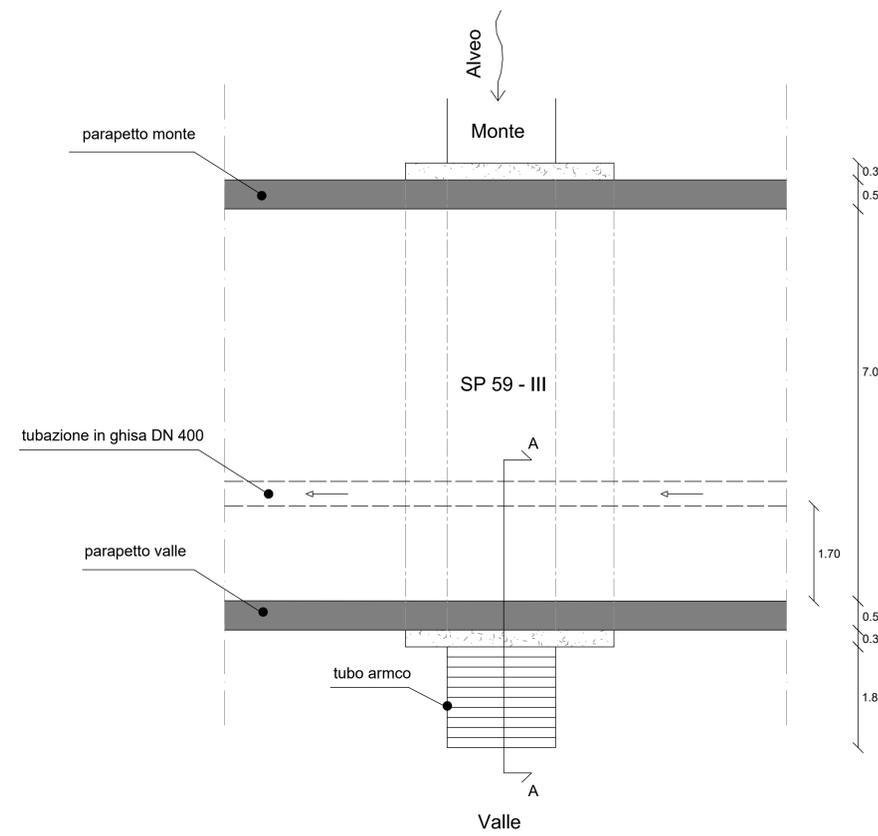

PIANTA scala 1:50

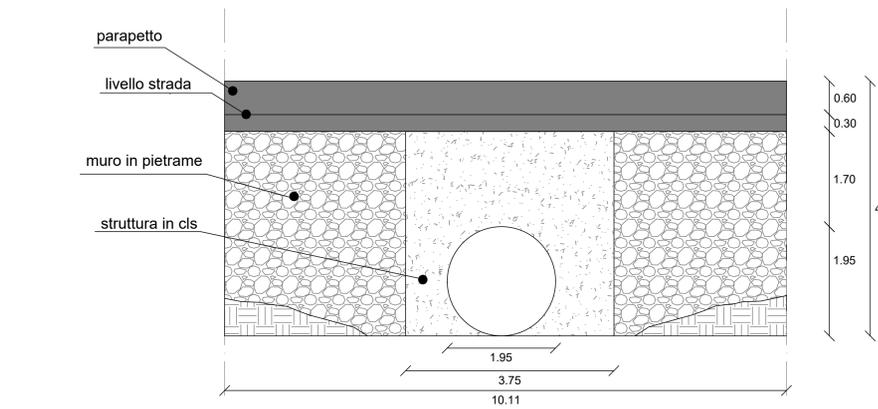

PROSPETTO VALLE scala 1:50

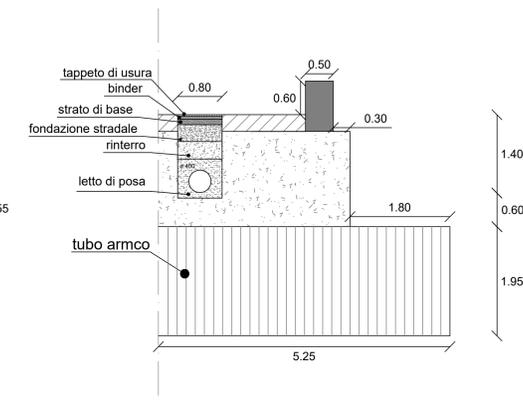

SEZIONE A-A scala 1:50

FOTOGRAFIE ATTRAVERSAMENTO N. 5

VISTA STRADA



VISTA ATTRAVERSAMENTO LATO VALLE



ACOSSET SPA
 Viale Mario Rapisardi, 164 - 95123, Catania
 Tel. 095360133 Fax 095356032
 PEC: acosset@pec.it Sito: www.acosset.com
 P.IVA 00132380874

Lavori di posa condotta idrica per il collegamento del Pozzo denominato "Rosella" agli Impianti Acoset Spa

Piante, prospetti, sezioni, particolari costruttivi e fotografie attraversamento n. 5

Il Responsabile Unico del Procedimento Ing. R. Savarese	Coordinatore della Sicurezza in fase di Progettazione ed Esecuzione Ing. B. Santangelo	Tavola 6.7
I Progettisti Ing. F. Arcidiacono Ing. P. Cutore Ing. A. Pagano		Scala 1:50
Supporto alla Progettazione Ing. N. Dell'Orto Ing. S.A. Di Gregorio Dott. G. Sapienza Ing. A. Torre Ing. A. Torrisi		Data
Il Direttore Tecnico Ing. E. Greco	Il Direttore Generale	Il Presidente