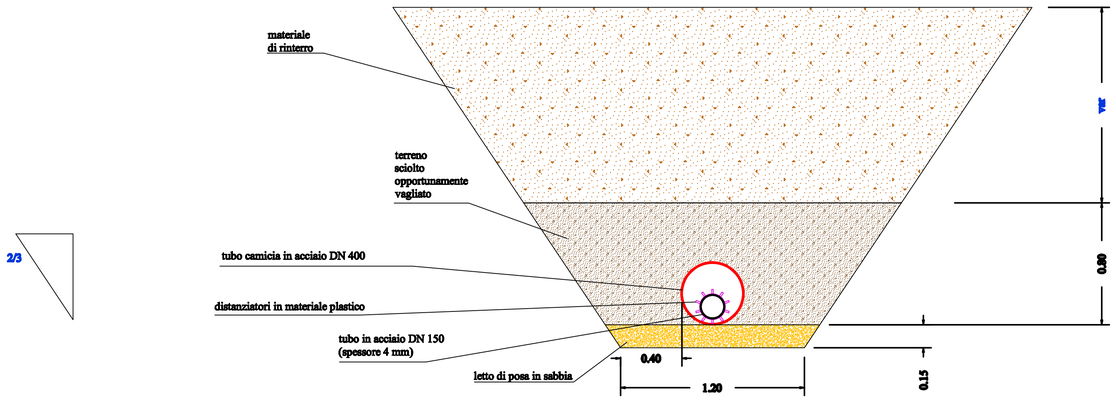

Il rivestimento esterno, utilizzato per preservare dalla corrosione e che costituisce uno standard per i tubi in acciaio destinati al trasporto di acqua per il consumo umano è quello in polietilene estruso e realizzato secondo la norma italiana UNI 9099/89.

Sezione tipo di posa della condotta attraversamento stradale

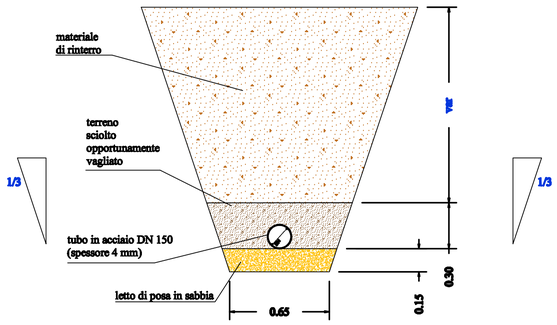

Sezione tipo di posa della condotta su terreno naturale

ANAS S.p.A.
DIREZIONE CENTRALE PROGRAMMAZIONE PROGETTAZIONE

PA 12/09
CORRIDOIO PLURIMODALE TIRRENICO - NORD EUROPA
ITINERARIO AGRIGENTO - CALTANISSETTA - A19
S.S. N° 640 "DI PORTO EMPEDOCLE"
AMMODERNAMENTO E ADEGUAMENTO ALLA CAT. B DEL D.M. 5.11.2001
Dal km 44+000 allo svincolo con l'A19

PROGETTO ESECUTIVO

Contraente Generale: Empedocle 2 s.c.p.a.

PROGETTO DI RISOLUZIONE INTERFERENZA N°4 SICILIACQUE
ELABORATI GRAFICI DI PROGETTO
Particolari costruttivi - Sezioni di posa condotta

Codice Unico Progetto (CUP) : F91B09000070001
Codice Elaborato:
PA12_09 - E 0 0 0 G E 2 1 5 S I 0 6 Z O C 0 0 9 A Scala: 1:20

REV.	DATA	DESCRIZIONE	REDATTO	VERIFICATO	APPROVATO	AUTORIZZATO
F						
E						
D						
C						
B						
A	Aprile 2011	EMISSIONE			M. LITI	P. PAGLINI

Responsabile del procedimento: Ing. MAURIZIO ARAMINI

Il Progettista: Dott. Ing. GIAN LUCA MENGONI — ORDINE DEGLI INGEGNERI DI FIRENZE N° 4533
Il Consulente Specialista: DOTT. ING. ANTONINO GUGLIELMINO — ORDINE DEGLI INGEGNERI PROV. DI CATANIA 3276
Il Geologo: ORDINE REGIONALE DEI GEOLOGI DI SICILIA — Dott. Geol. D'ANGELO MAURIZIO N. 1607
Il Coordinatore per la sicurezza in fase di progetto: Dott. Ing. ALESSANDRO SALVATO GERARDO — ORDINE INGEGNERI ROMA 14853
Il Direttore dei lavori: Dott. Ing. PEPPINO MARASCIO — ORDINE INGEGNERI ROMA 14447