


Sezione tipo di posa della condotta attraversamento stradale




Sezione tipo di posa della condotta su terreno naturale

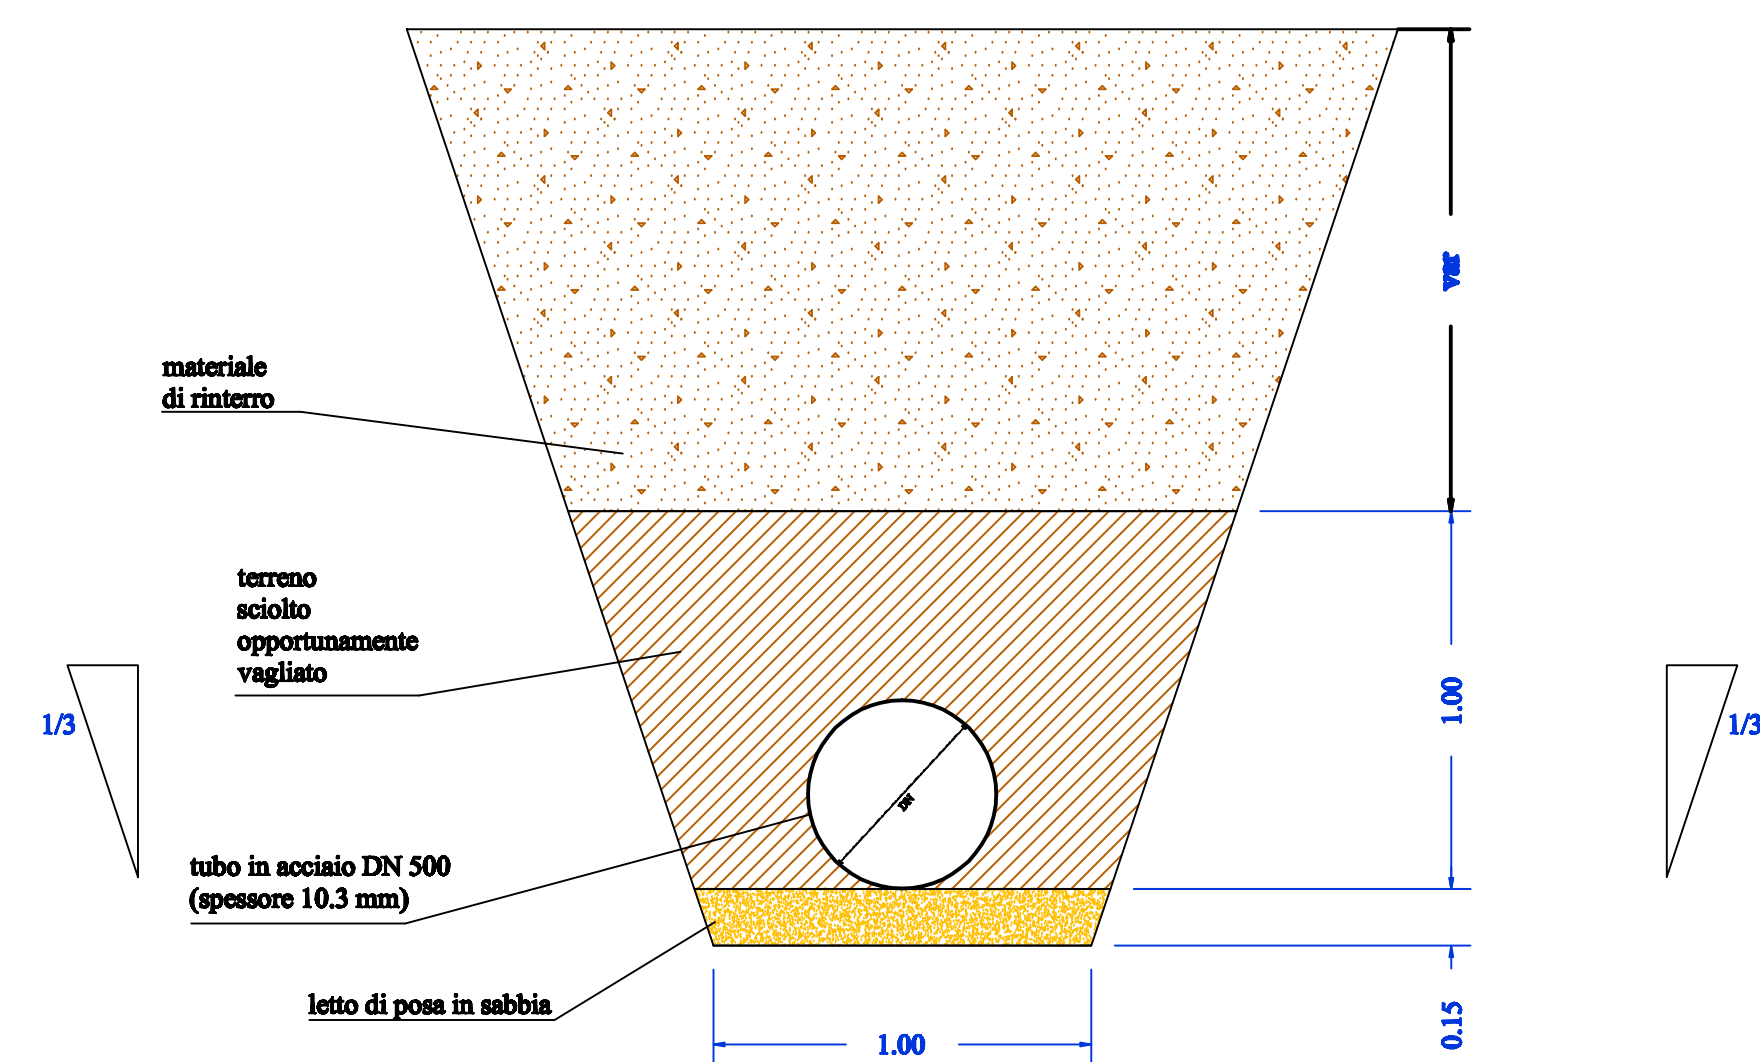

PA 12/09
CORRIDOIO PLURIMODALE TIRRENICO - NORD EUROPA
ITINERARIO AGRIGENTO - CALTANISSETTA - A19
S.S. N° 640 "DI PORTO EMPEDOCLE"
AMMODERNAMENTO E ADEGUAMENTO ALLA CAT. B DEL D.M. 5.11.2001
Dal km 44+000 allo svincolo con l'A19

PROGETTO ESECUTIVO

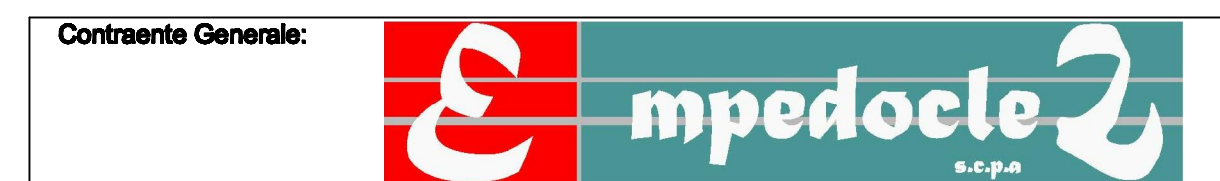

PROGETTO DI RISOLUZIONE INTERFERENZA N°55 SICILIACQUE
ELABORATI GRAFICI DI PROGETTO
Particolari costruttivi - Sezioni di posa condotta

Codice Unico Progetto (CUP) : F91B09000070001

Codice Elaborato: PA12_09 - E 000GE215S106ZOC031B Scale: 1:20

F									
E									
D									
C									
B	Ottobre 2011	REV. SU ISTRUTTORIA SICILIACQUE					M. LITI	P. PAGLINI	
A	Aprile 2011	EMISSIONE					M. LITI	P. PAGLINI	
REV.	DATA	DESCRIZIONE	REDATTO	VERIFICATO	APPROVATO	AUTORIZZATO			
Responsabile del procedimento: Ing. MAURIZIO ARAMINI									

