


Legenda

- Posizione e direzione da cui è stata eseguita la fotografia
- Pozzi
- Condotta di progetto
- Limiti Amministrativi

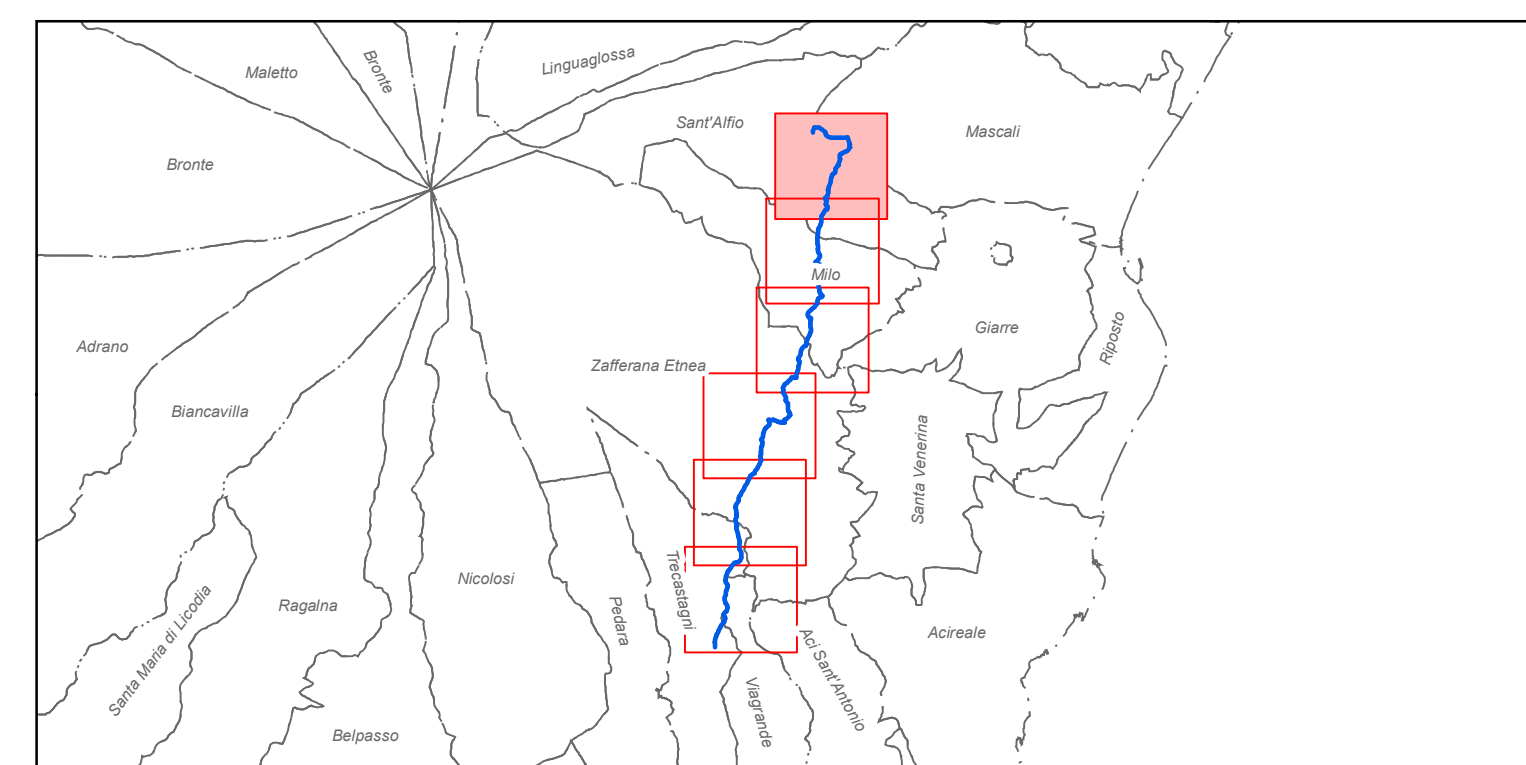


ACOSSET SPA
 Viale Mario Rapisardi, 164 - 95123, Catania
 Tel. 095360133 Fax 095356032
 PEC: acosset@pec.it Sito: www.acosset.com
 P.IVA 00132380874

Lavori di posa condotta idrica per il collegamento del Pozzo denominato "Rosella" agli Impianti Acoset Spa

STUDIO PRELIMINARE AMBIENTALE per la VALUTAZIONE DI ASSOGGETTABILITA' A VIA

Planimetria con indicazione dei punti da cui sono state eseguite le fotografie

| | | |
|---|--|--|
| Il Responsabile Unico del Procedimento Ing. R. Savarese | Coordinatore della Sicurezza in fase di Progettazione ed Esecuzione Ing. B. Santangelo | Tavola 18.1 |
| I Progettisti Ing. F. Arcidiacono Ing. P. Cutore Ing. A. Pagano | | Scala 1:5000 |
| Supporto alla Progettazione Ing. N. Dell'Orto Ing. S.A. Di Gregorio Dott. G. Sapienza Ing. A. Torre Ing. A. Torrisi | | Data |
| Supporto al RUP Ing. F.G.A. Vagliasindi | Il Direttore Tecnico Ing. E. Greco | Il Direttore Generale G. Rizzo |
| Il Presidente P.A. D. Di Gloria | | |