


Legenda

- Pozzi
- Proprietà di Acoset S.p.A. a fondo naturale
- Strada comunale a fondo bituminoso
- Strada comunale a fondo naturale
- ▨ Aree di Cantiere Base e Deposito
- Attraversamenti
- - - Limiti Amministrativi

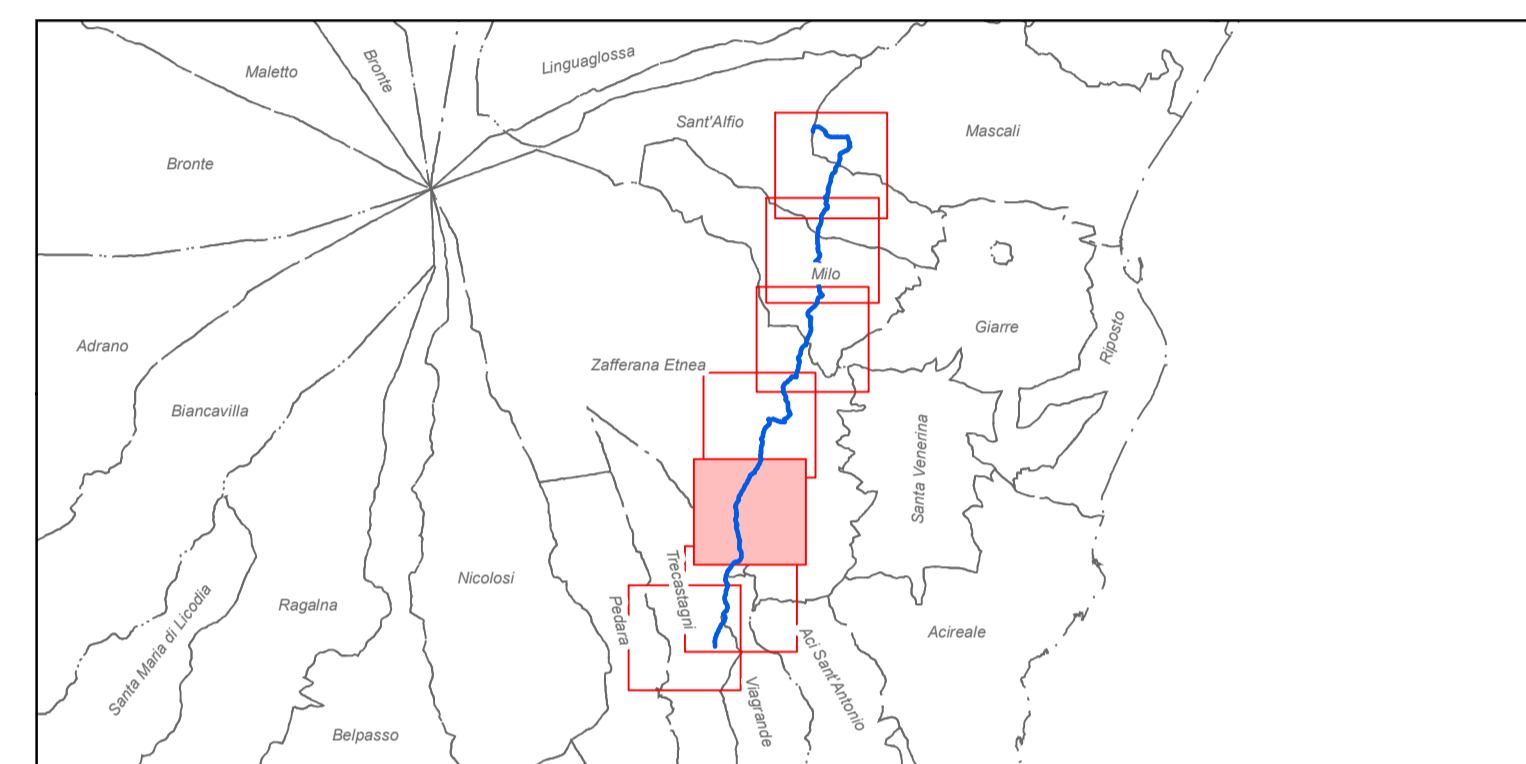



ACOSET
L'acqua è la nostra storia dal 1911.

ACOSET SPA
Viale Mario Rapisardi, 164 - 95123, Catania
Tel. 095360133 Fax 095356032
PEC: acoset@pec.it Sito: www.acoset.com
P.IVA 00132380874

Lavori di posa condotta idrica per il collegamento del Pozzo denominato "Rosella" agli Impianti Acoset Spa

**STUDIO PRELIMINARE AMBIENTALE
per la
VALUTAZIONE DI ASSOGGETTABILITA' A VIA**

**Area di cantiere e di deposito temporaneo
con viabilità di cantierizzazione**

Il Responsabile Unico del Procedimento Ing. R.Savarese	Coordinatore della Sicurezza in fase di Progettazione ed Esecuzione Ing. B.Santangelo	Tavola 20.5
I Progettisti Ing. F.Arcidiacono Ing. P.Cutore Ing. A.Pagano		Scala 1:5000
Supporto alla Progettazione Ing. N. Dell'Orto Ing. S.A. Di Gregorio Dott. G. Sapienza Ing. A. Torre Ing. A.Torrisi		Data
Supporto al RUP Ing. F.G.A. Vagliasindi	Il Direttore Tecnico Ing. E.Greco	Il Direttore Generale G. Rizzo
		Il Presidente P.A. D. Di Gloria