




**TIPOLOGICO POZZETTO - allaccio alla condotta esistente**

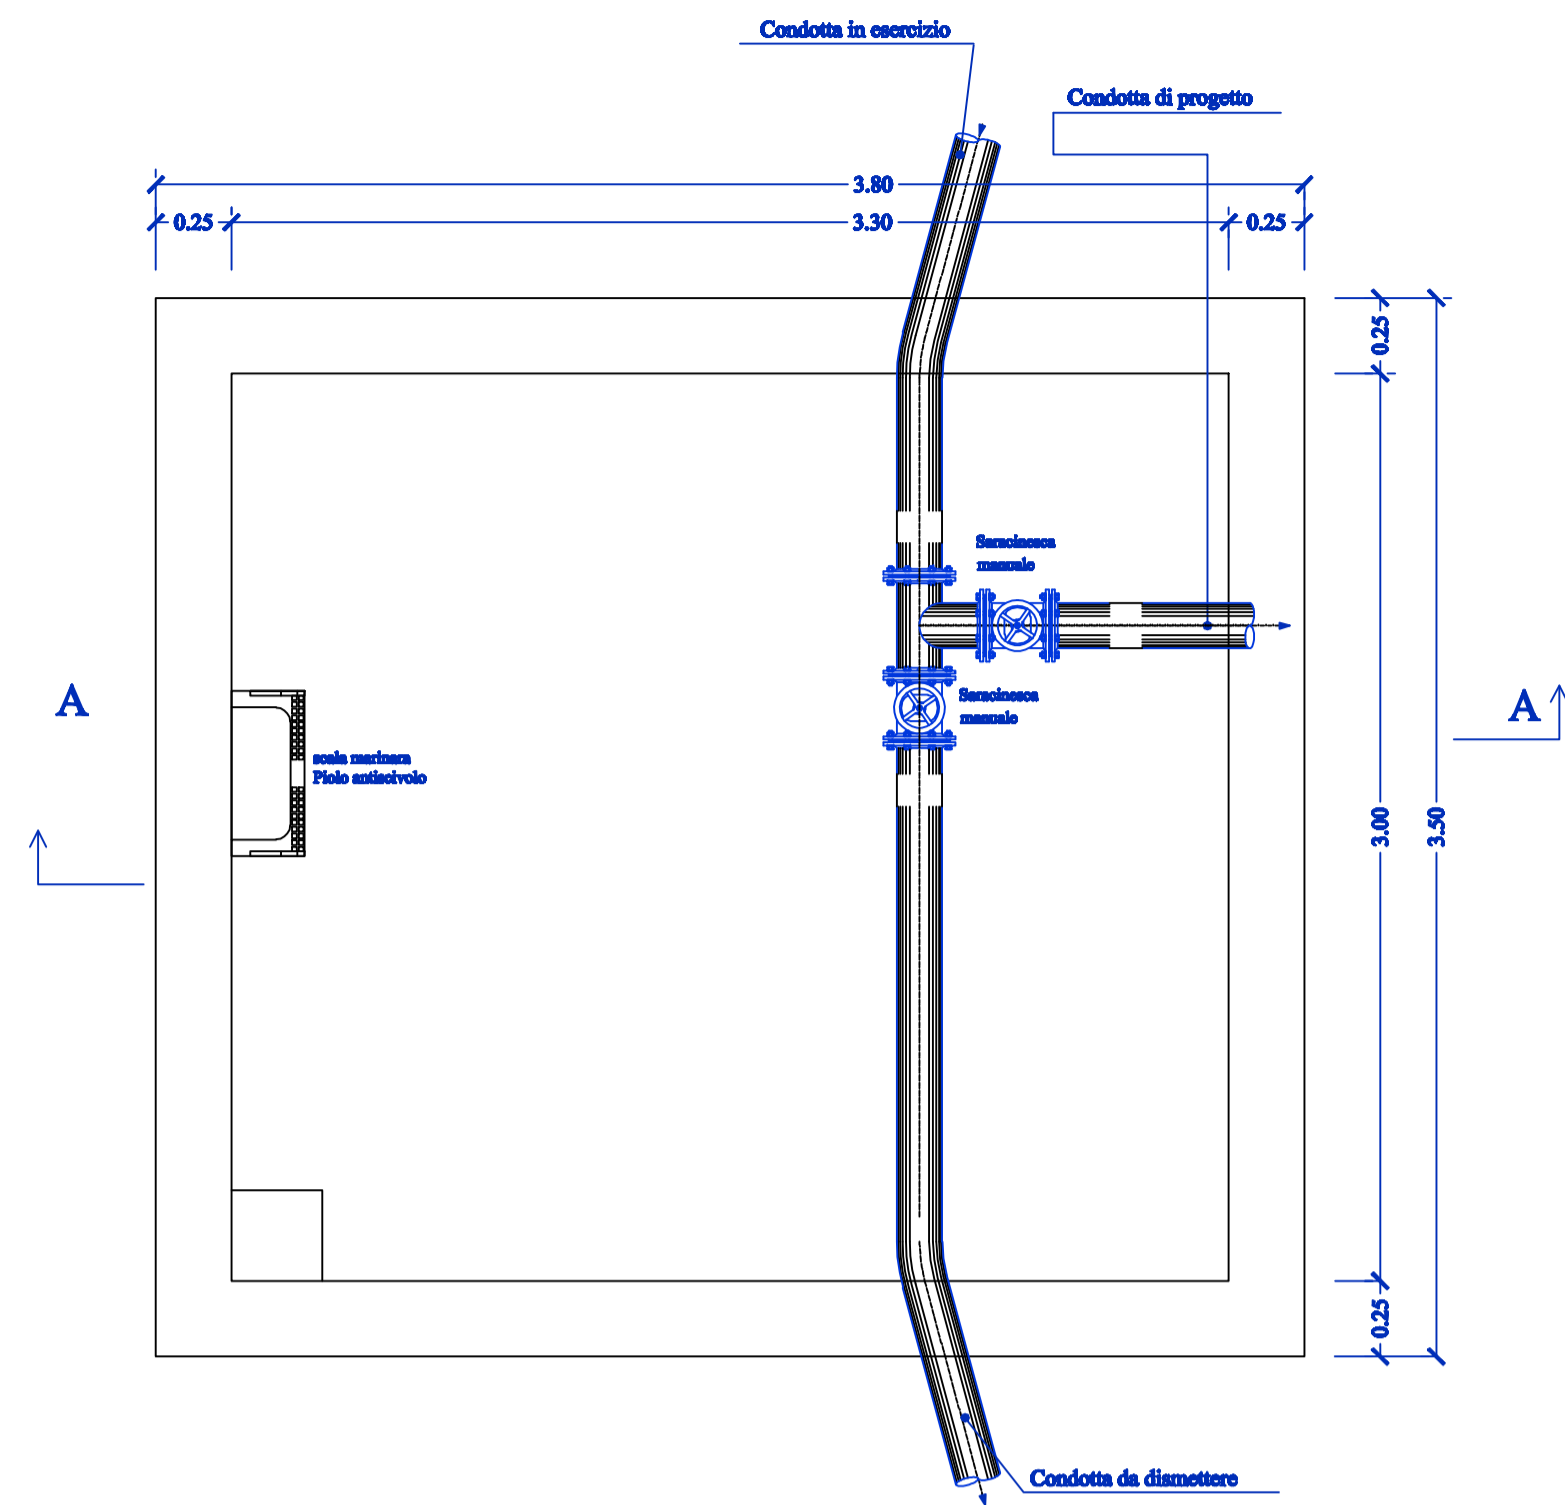


**PIANTA COPERTURA**

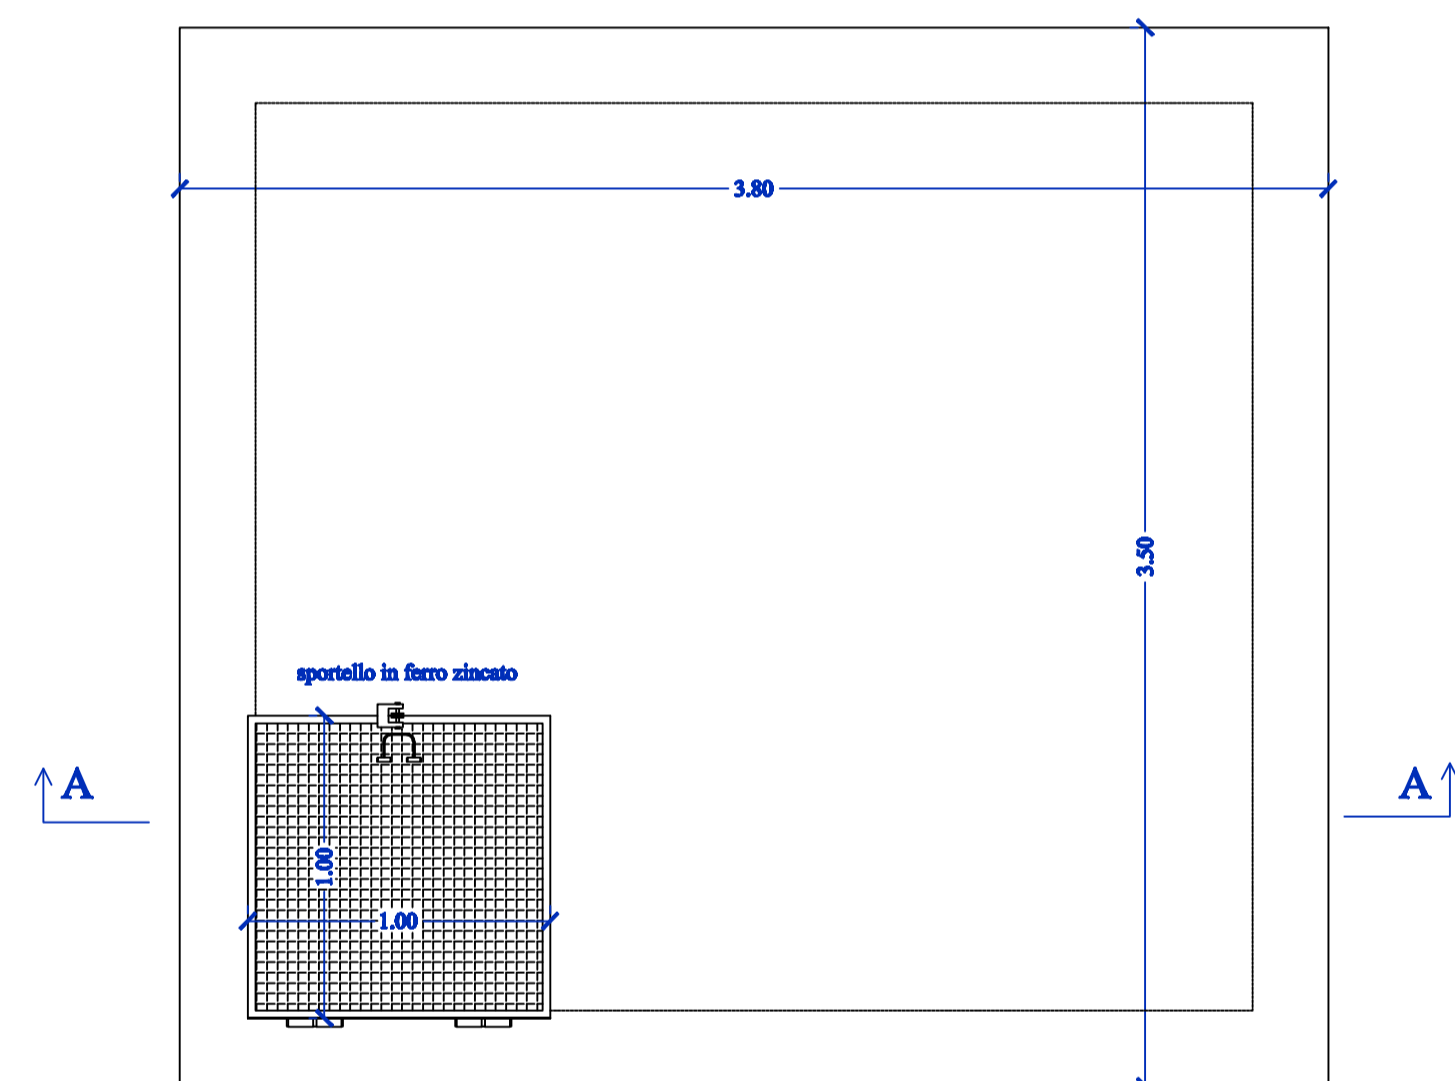


**SEZIONE A-A**

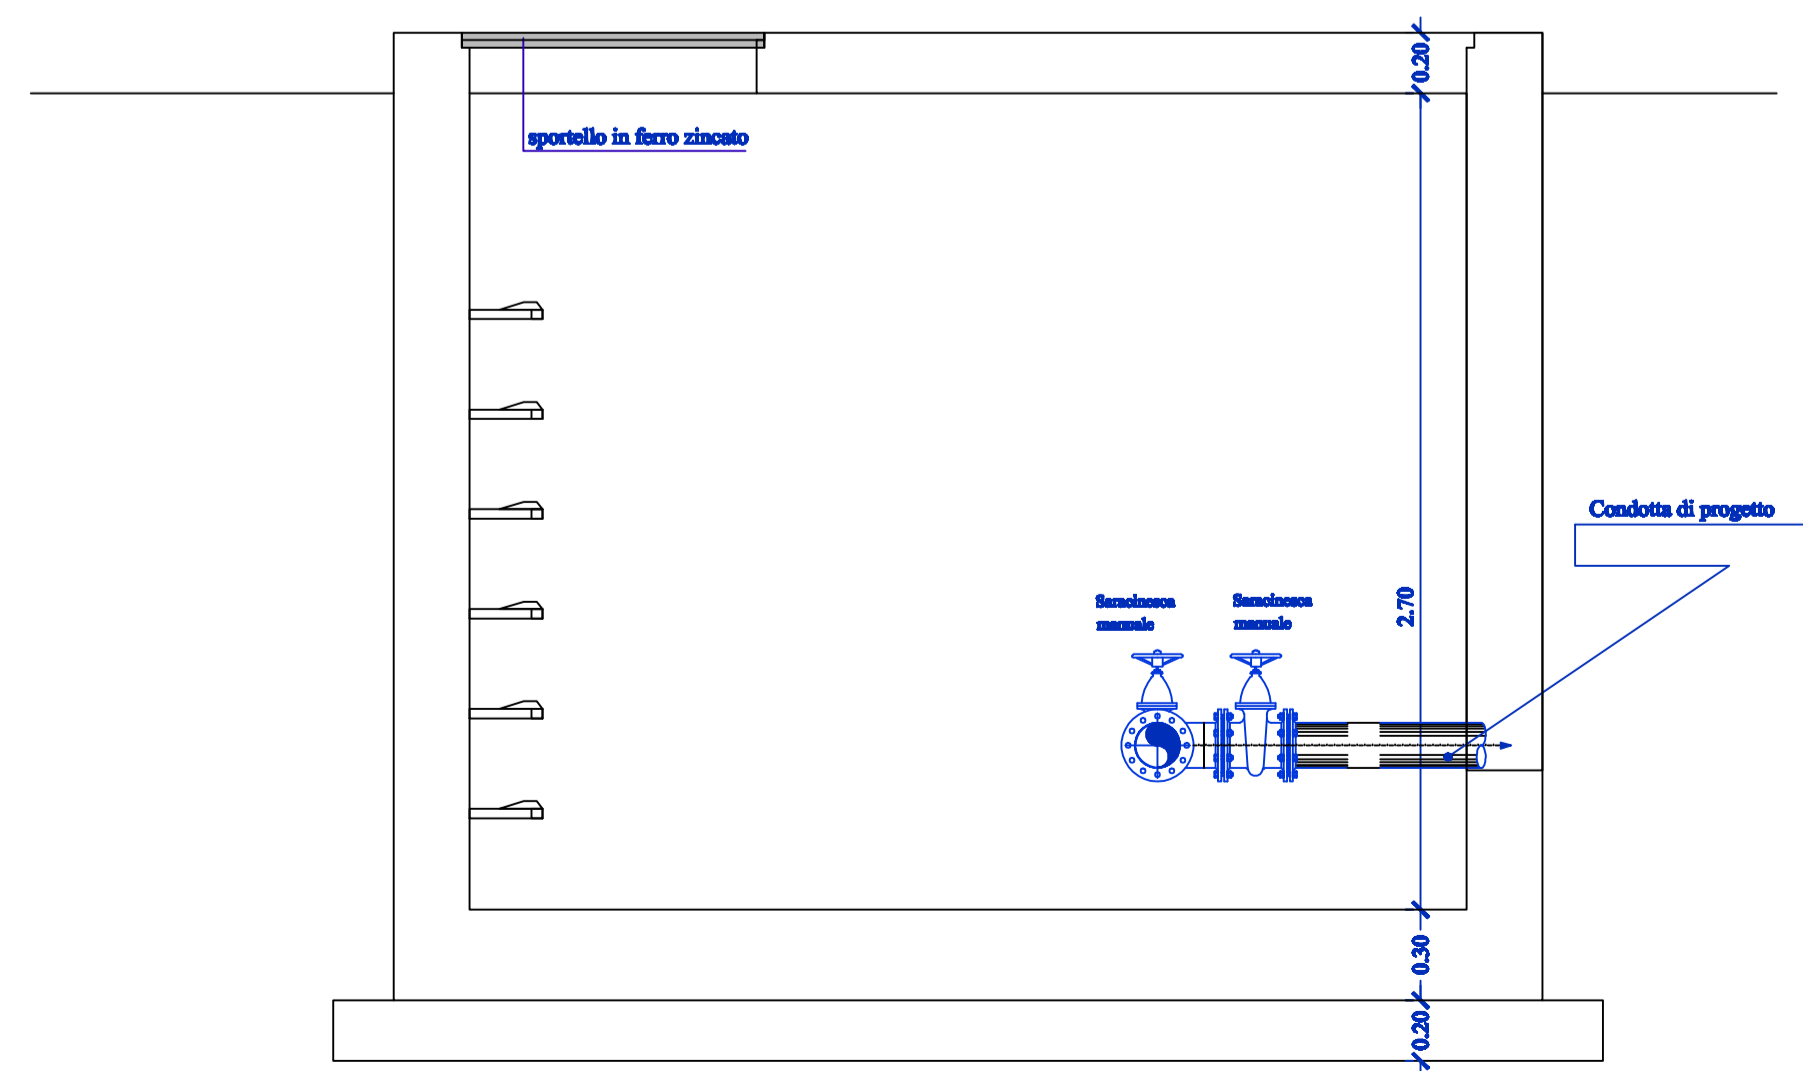


**TIPOLOGICO POZZETTO - Attraversamento stradale**

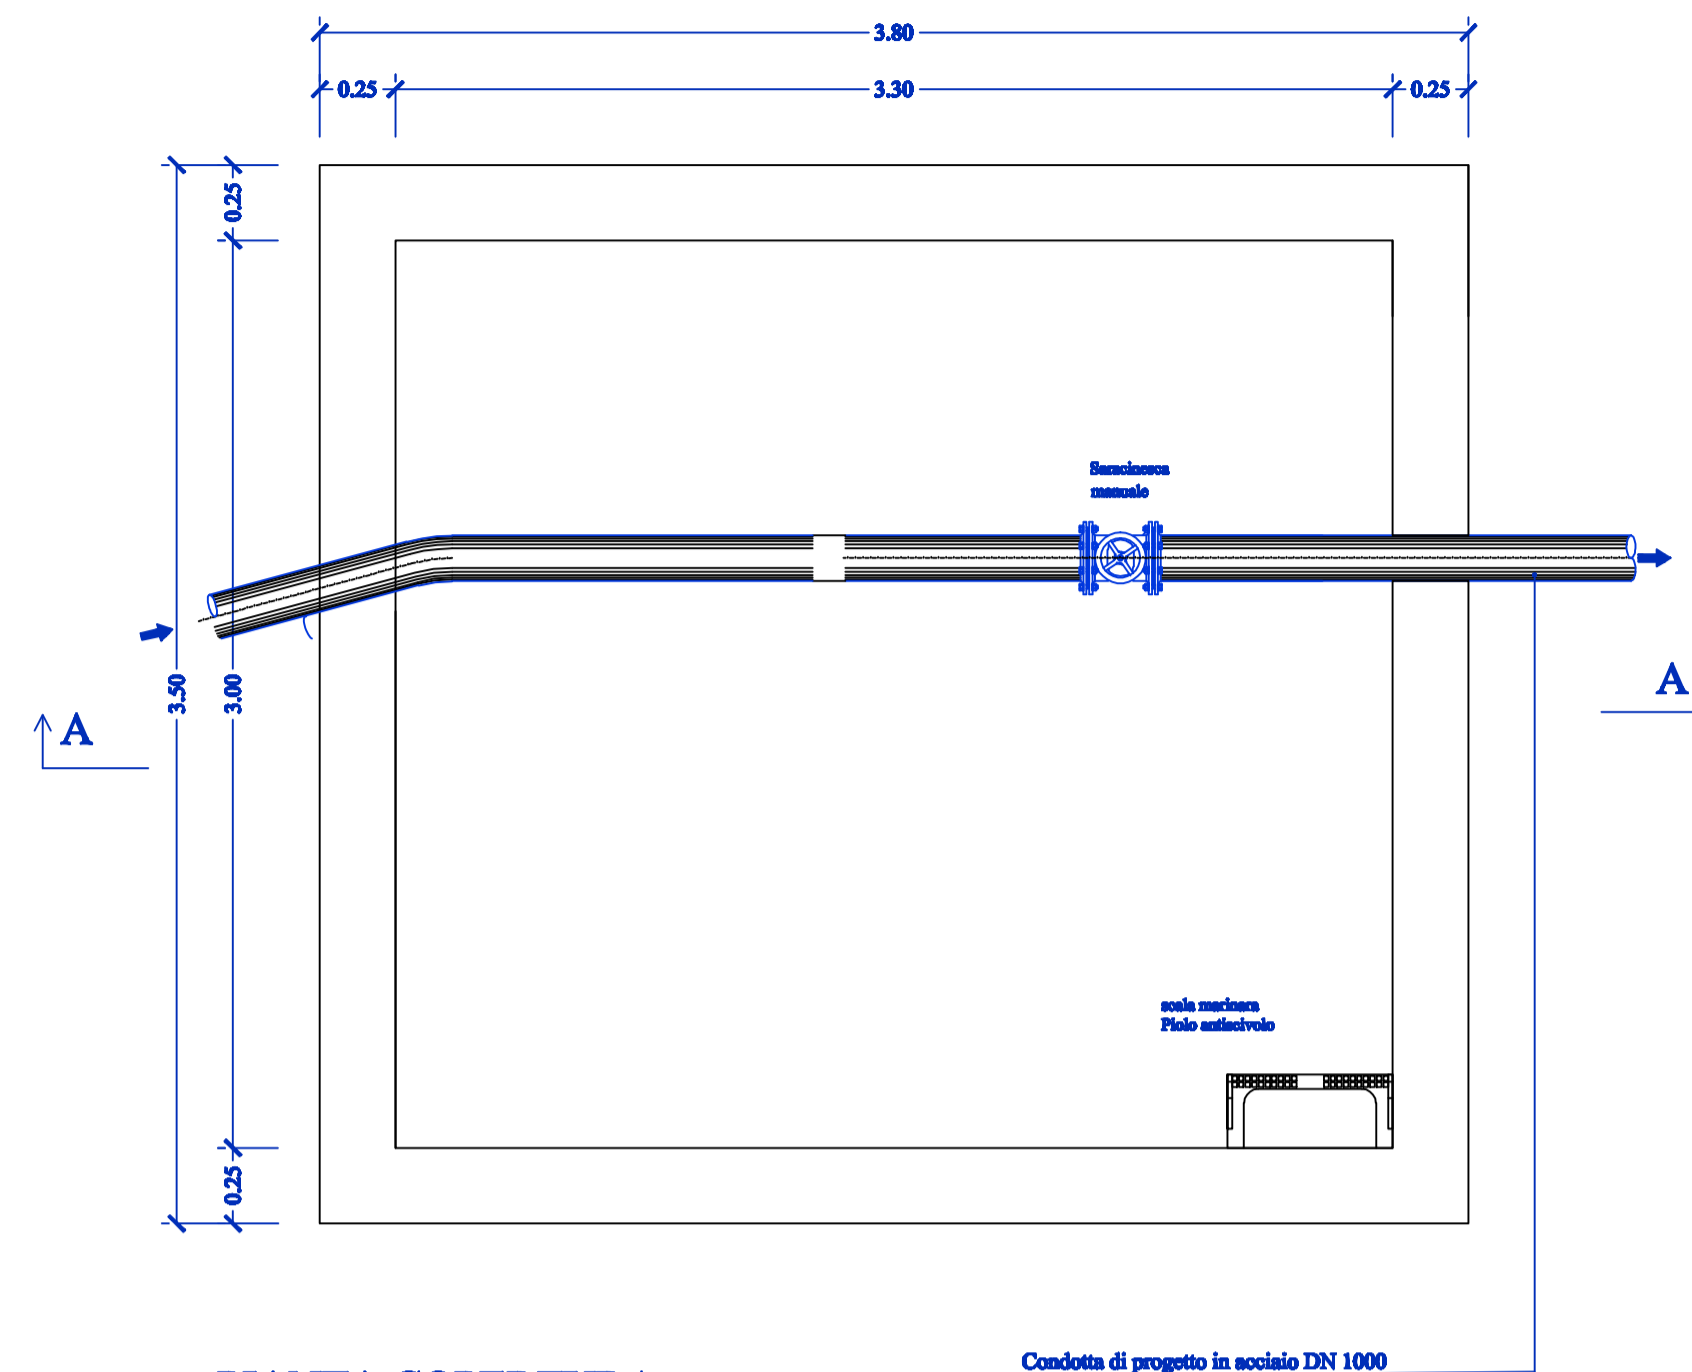

**PIANTA COPERTURA**

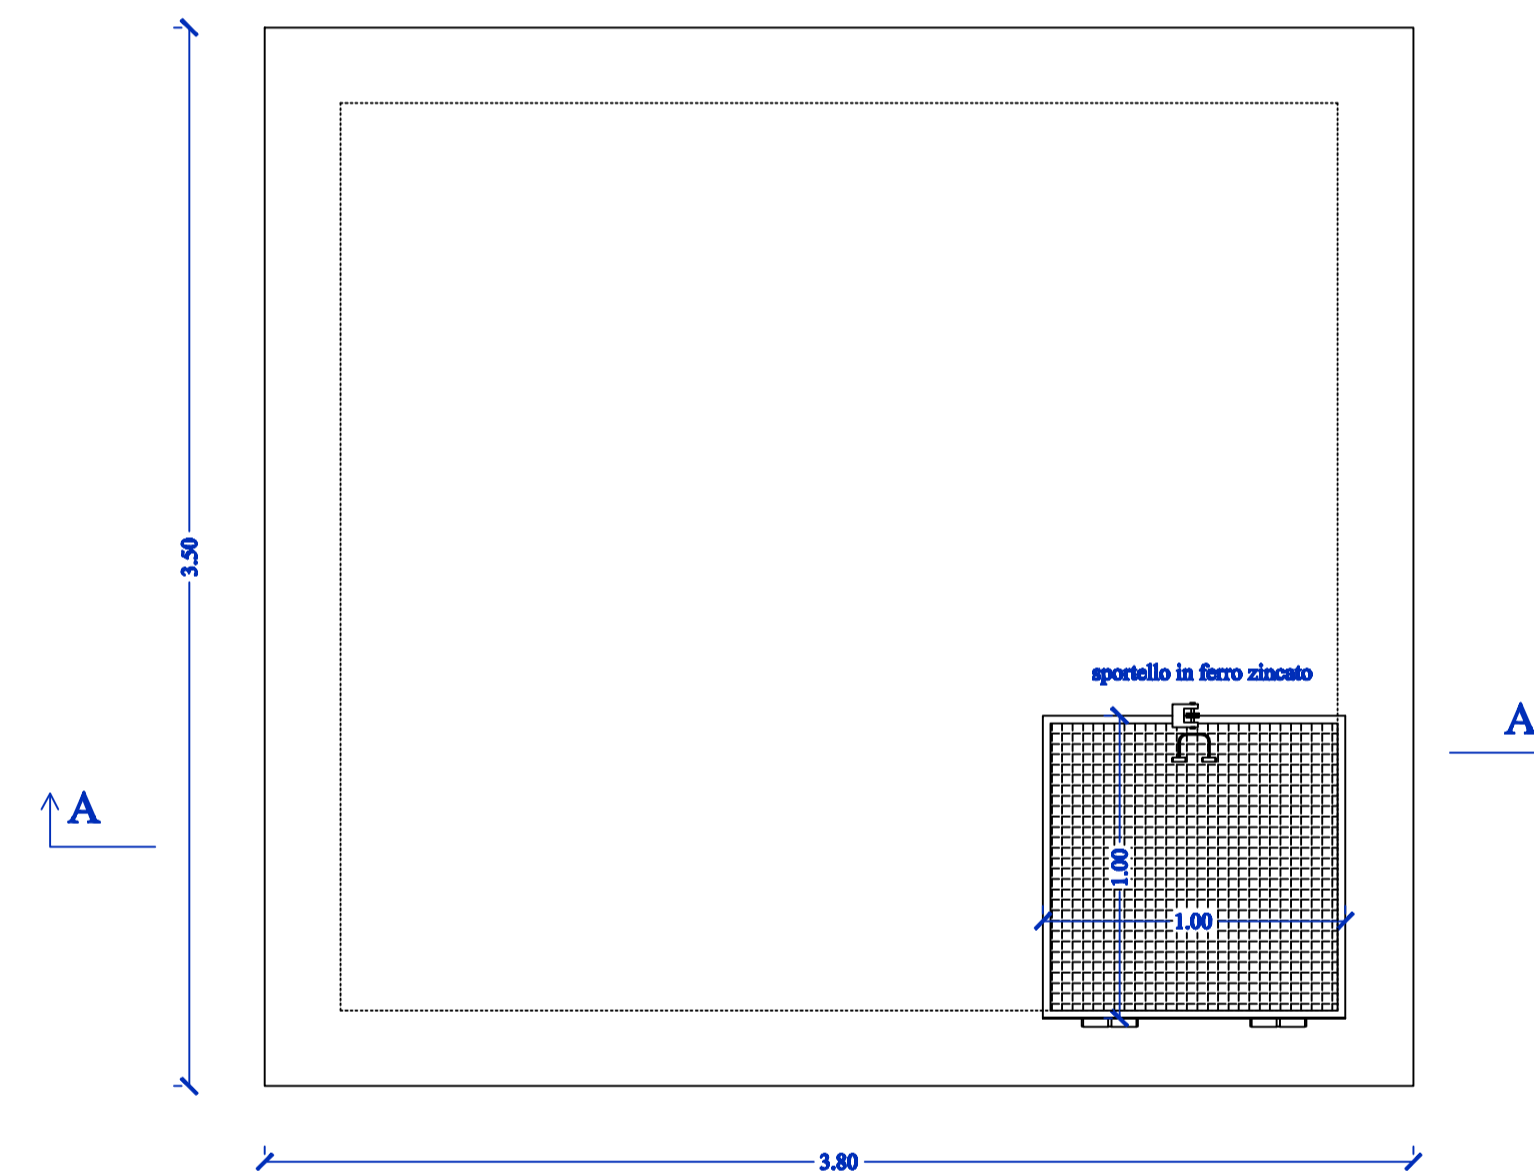

**SEZIONE A-A**

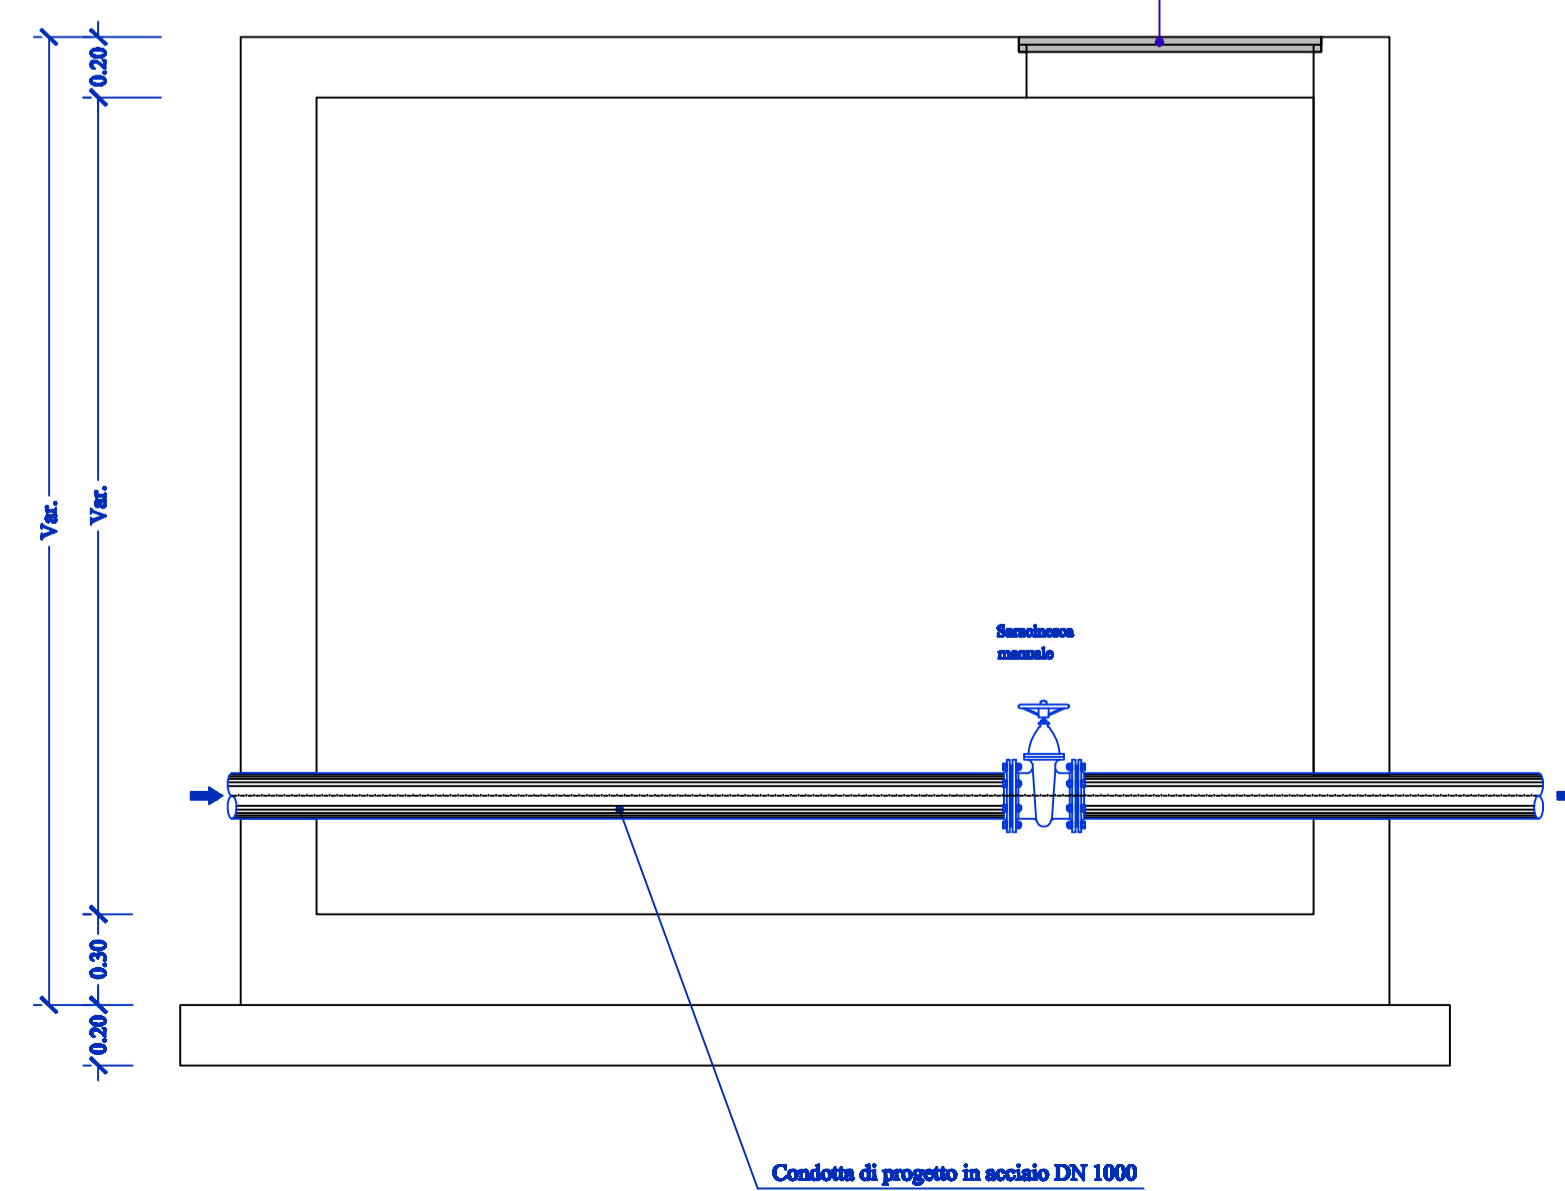

**ANAS** S.p.A.  
DIREZIONE CENTRALE PROGRAMMAZIONE PROGETTAZIONE

PA 12/09  
CORRIDOIO PLURIMODALE TIRRENIKO - NORD EUROPA  
ITINERARIO AGRIGENTO - CALTANISSETTA - A19  
S.S. N° 640 "DI PORTO EMPEDOCLE"  
AMMODERNAMENTO E ADEGUAMENTO ALLA CAT. B DEL D.M. 5.11.2001  
Dal km 44+000 allo svincolo con l'A19

**PROGETTO ESECUTIVO**

Contrattante Generale: **Empedocle** S.p.A.

**PROGETTO DI RISOLUZIONE INTERFERENZA N°71 SICILIACQUE**  
ELABORATI GRAFICI DI PROGETTO  
Particolari costruttivi - Pozzetti

Codice Unico Progetto (CUP) : F91B09000070001

Codice Elaborato: PA12\_09 - E 0 0 0 G E 2 1 5 S I 0 6 Z O Z 0 5 4 A

REV.	DATA	DESCRIZIONE	REDATTO	VERIFICATO	APPROVATO	AUTORIZZATO
A	Aprile 2011	EMISSIONE			M. LITI	P. PAGLINI

Responsabile del procedimento: Ing. MAURIZIO ARAMINI

Il Progettista: **GIAN LUCA MENENI**  
ORDINE DEGLI INGEGNERI DI FIRENZE N° 4533

Il Consulente Specialista: **ANTONINO SUGLIELMINO**  
ORDINE INGEGNERI PERUGIA N° 3276

Il Geologo: **ANTONIO D'ANGELO MAURIZIO**  
ORDINE REGIONALE DEI GEOLOGI DI SICILIA N. 1807

Il Coordinatore per la sicurezza in fase di progetto: **ALESSANDRO SIVITO**  
ORDINE REGIONALE DEI GEOLOGI DI SICILIA N. 14853

Il Direttore dei lavori: **PIPPINO MARASINO**  
ORDINE INGEGNERI ROMA N° 14447