



### Legenda

- Pozzi
- Condotta di progetto
- Pozzetti di scarico
- Pozzetti di sfiato
- Pozzetti di misura
- Pozzetti di sicurezza
- Aree di Cantiere Base e Deposito
- Limiti Amministrativi

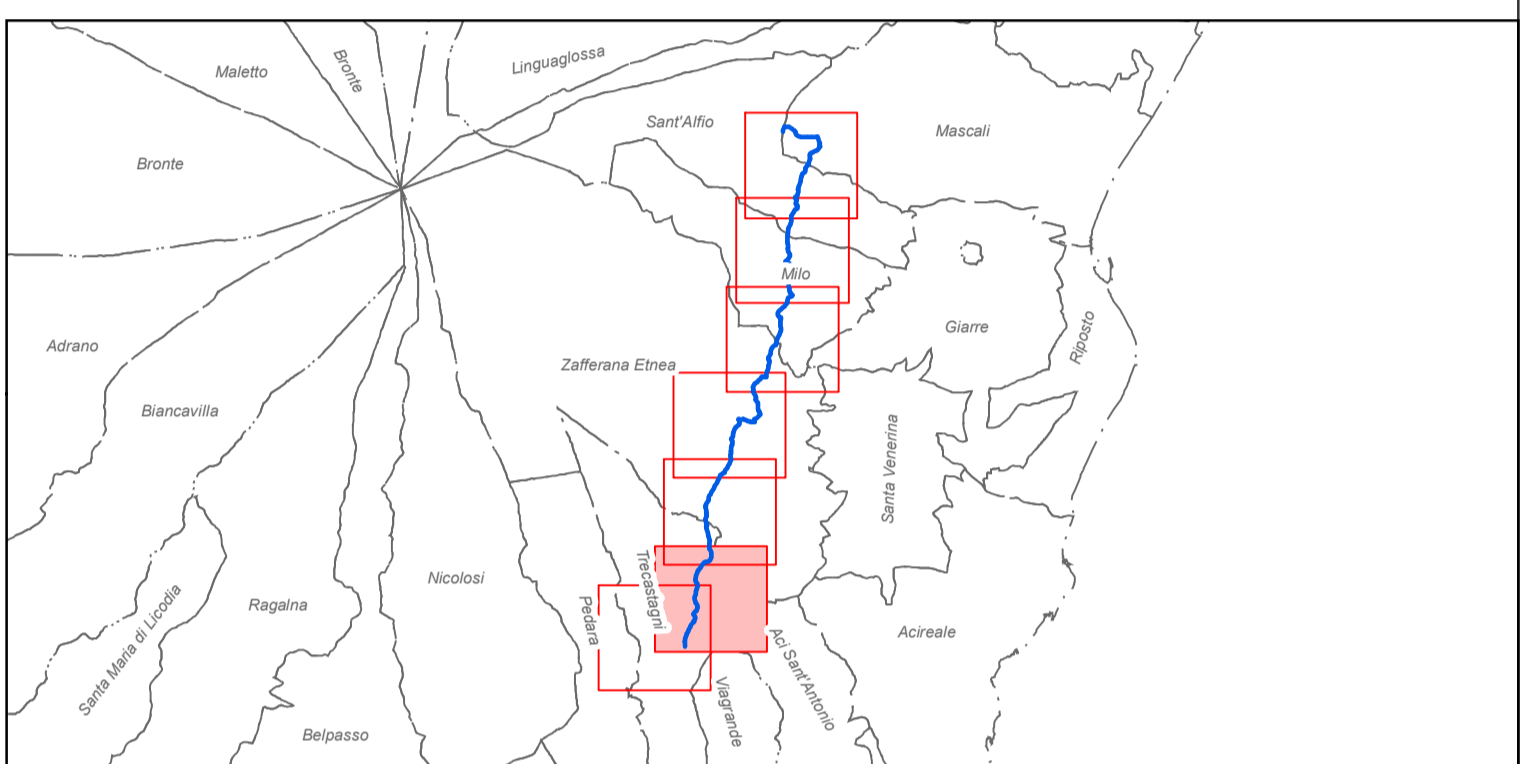

		ACOSSET SPA Viale Mario Rapisardi, 164 - 95123, Catania Tel. 095360133 Fax 095356032 PEC: acosset@pec.it Sito: www.acosset.com P.IVA 00132380874	
Lavori di posa condotta idrica per il collegamento del Pozzo denominato "Rosella" agli Impianti Acoset Spa			
STUDIO PRELIMINARE AMBIENTALE per la VALUTAZIONE DI ASSOGGETTABILITA' A VIA			
Planimetria di progetto			
Il Responsabile Unico del Procedimento	Coordinatore della Sicurezza in fase di Progettazione ed Esecuzione	Tavola 6.6	
Ing. R.Savarese	Ing. B.Santangelo		
I Progettisti		Scala 1:5000	
Ing. F.Arcidiacono	Ing. P.Cutore	Ing. A.Pagano	
Supporto alla Progettazione			Data
Ing. N. Dell'Orto Ing. S.A. Di Gregorio Dott. G. Sapienza Ing. A. Torre Ing. A. Torrisi			
Supporto al RUP	Il Direttore Tecnico	Il Direttore Generale	Il Presidente
Ing. F.G.A. Vagliasindi	Ing. E. Greco	G. Rizzo	P.A. D. Di Gloria