No. PICCHETTI	1	2	3	4	5	6	7	8 8A	9	10	11	12	13	14	15	16	17	18	19	20	21 22	23	24	25	26	27	28	29	30	31	32	33	34 35 36	37	38	39	40	41 42 43	44	45	46	47	48	49
ALTEZZA PIEZOMETRICA	2.48				5.38	13.41		35.90					60.82								106.62																77.33								72.81	
CARATTERISTICHE CONDOTTA	gh sf DN 500				ghisa sferoidale DN 400	
APPARECCHIATURE IDRAULICHE	SF1							SC1	SF2									SC2	SF3		SC3 SF4 SC4													SF5 SC5			SF6		SC6 SF7 SC7					SF8
DENOMINAZIONE E TIPOLOGIA STRADA	via Finaita str. com. f. bitum.			via Rosella str. com. f. bitum.	via Rosella - strada comunale fondo naturale														S.P. 59/III - strada provinciale fondo bituminoso																	S.P. 59/III - strada provinciale fondo bituminoso						
LIMITI COMUNALI	Comune di Mascali																																	Comune di Sant'Alfio										
INTERSEZIONI STRADALI								attraversamento torrente n.1 sub-alveo													attraversamento torrente n.2 su ponte incrocio via Chiusititi												attraversamento torrente n.3 su ponte incrocio via Campanaro					attraversamento torrente n.4 scatolare incrocio via Castagno Certo Cavalli		attraversamento torrente n.5 scatolare			

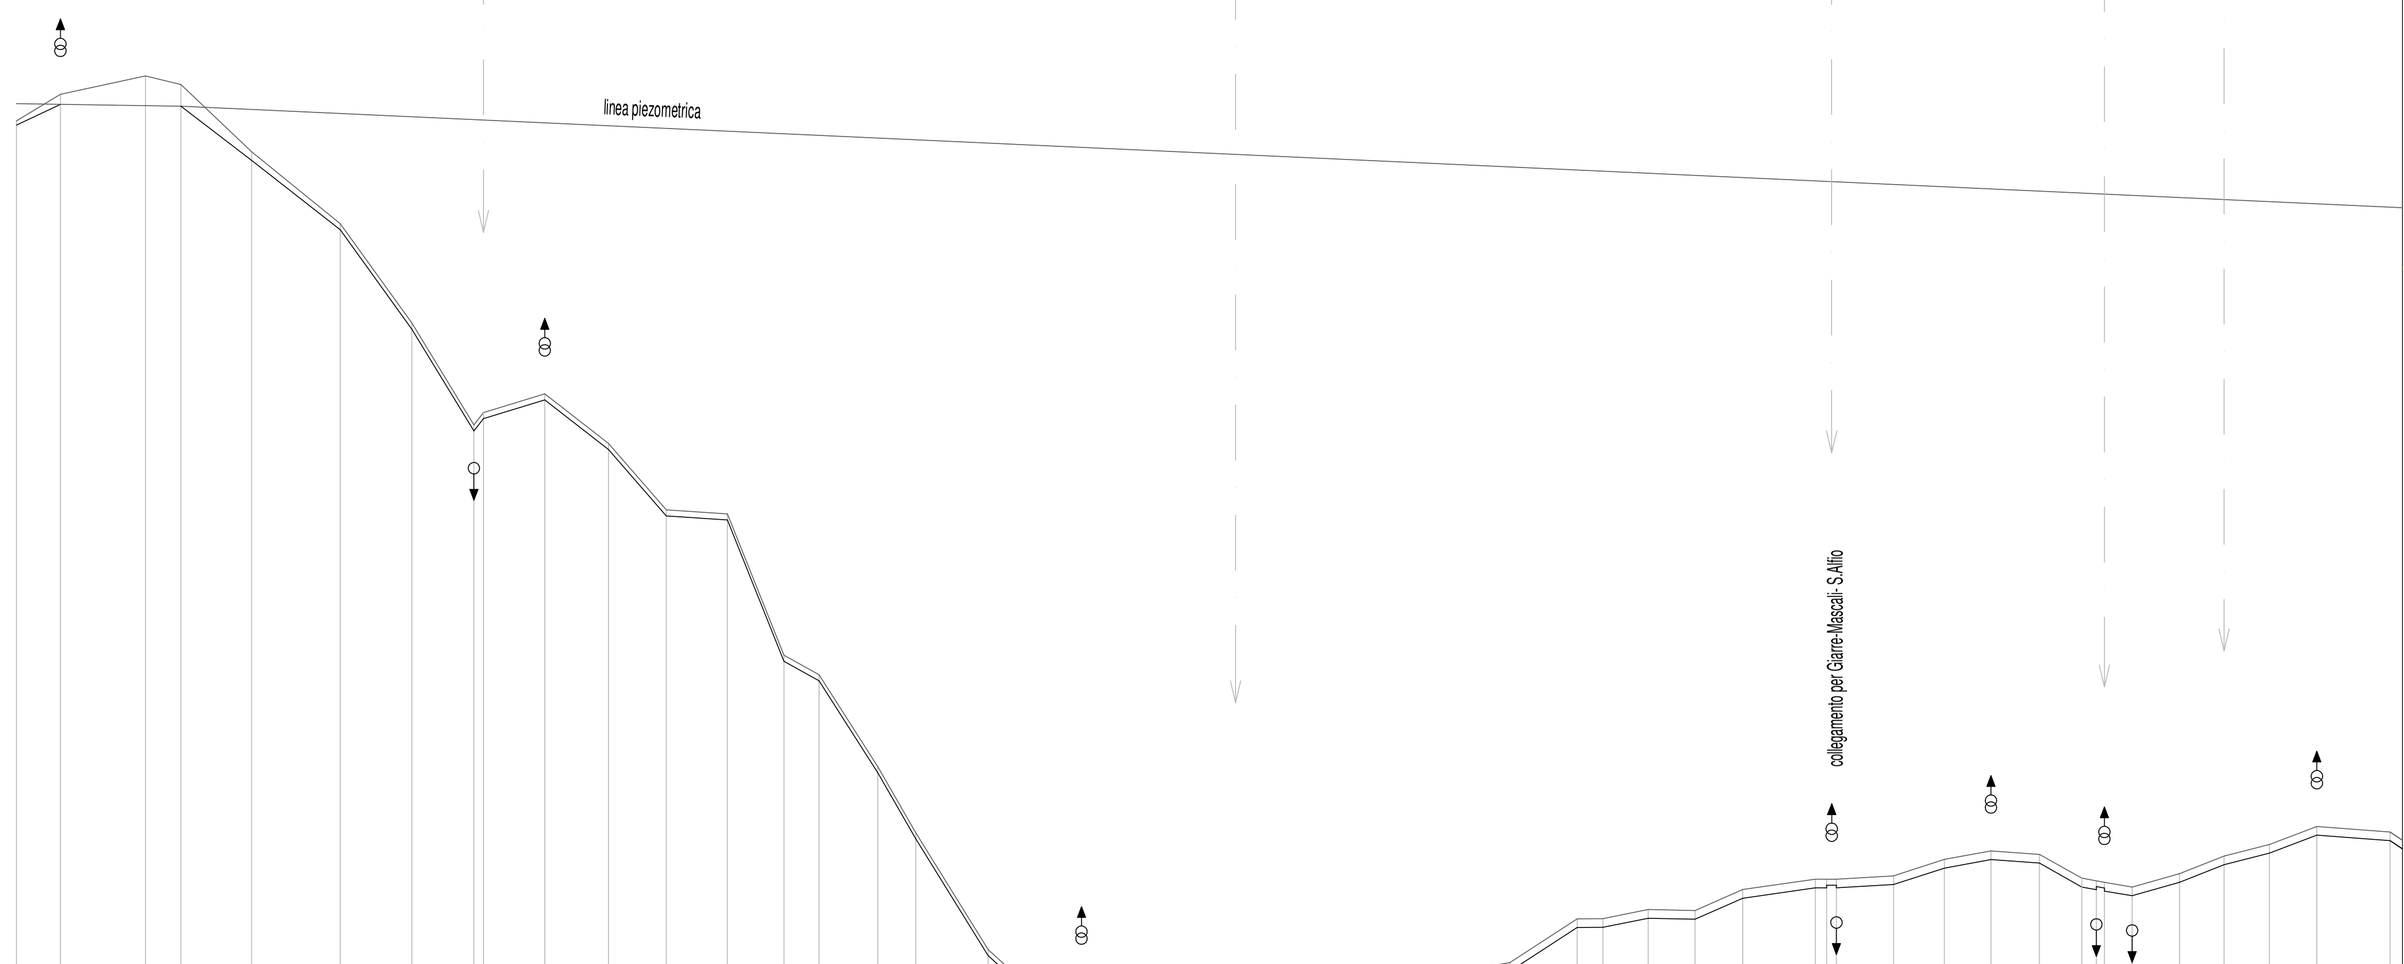

SCALA DISTANZE 1:5000

SCALA ALTEZZE 1:500

Q.Rif. 800

No. PICCHETTI	1	2	3	4	5	6	7	8 8A	9	10	11	12	13	14	15	16	17	18	19	20	21 22	23	24	25	26	27	28	29	30	31	32	33	34 35 36	37	38	39	40	41 42 43	44	45	46	47	48	49
DISTANZE PARZIALI (m)	59.80	98.00	41.00	81.32	102.37	82.53	71.54	11.00	70.64	73.48	66.88	70.47	65.11	40.40	67.83	43.75	83.51	53.45	54.13	107.76	64.35	7.000	48.53	78.88	45.35	45.79	48.28	44.36	77.54	29.58	52.27	53.99	55.07	83.59	13.145	65.67	58.50	53.73	55.78	48.95	1.729	31.99	54.53	51.52	52.32	54.61	84.37	
DISTANZE PROGRESSIVE (m)	0.00	59.80	157.80	198.80	280.12	382.49	465.02	536.56	547.56	618.20	691.68	758.15	823.26	863.66	931.49	975.24	1058.75	1112.20	1166.33	1274.09	1338.44	1346.444	1395.973	1474.853	1520.203	1565.993	1614.273	1658.633	1736.183	1765.763	1818.033	1872.033	1927.103	2010.693	2024.843	2090.513	2149.013	2202.743	2258.533	2307.483	2309.212	2341.202	2395.732	2447.252	2499.572	2584.192	2584.192
DISTANZE ETTOMETRICHE		1		2	3		4	5		6		7	8		9		10	11		12	13		14	15		16		17	18		19	20		21	22		23		24	25		26		27	
QUOTE TERRENO (m s.m.m.)	964.06	967.12	968.24	969.25	965.50	952.20	940.74	929.01 530.42	932.59	926.67	919.20	918.73	922.45	930.19	888.60	881.98	885.51	863.92	864.77	883.57	855.56 855.56	860.03	862.93	862.93	863.93	866.19	867.02	872.05	872.07	873.12	873.00	875.43	876.63 876.63	877.00	878.50	879.88	879.48	879.69 879.69	875.71	877.26	879.29	880.53	882.28	886.06
QUOTE ESTRADOSSO TUBAZIONE (m s.m.m.)	962.56	965.50	966.66	966.51	962.50	951.50	940.04	928.31 529.72	931.99	926.17	918.50	918.03	921.75	929.49	888.00	881.28	882.81	862.92	863.77	882.57	852.29 852.29	859.53	861.93	861.93	862.93	865.19	866.02	871.05	871.07	872.12	872.00	874.43	875.63 875.63	875.50	877.50	878.88	878.48	878.59 878.59	874.71	876.26	878.29	879.53	881.69	885.06

ACOSET SPA
Viale Mario Rapisardi, 164 - 95123, Catania
Tel 095360133 Fax 095356032
PEC: acoset@pec.it Sito: www.acoset.com
P.IVA 00132380874

Lavori di posa condotta idrica per il collegamento del Pozzo denominato "Rosella" agli Impianti Acoset Spa

STUDIO PRELIMINARE AMBIENTALE per la VALUTAZIONE DI ASSOGGETTABILITA' A VIA

Profilo Longitudinale

Il Responsabile Unico del Procedimento	Coordinatore della Sicurezza in fase di Progettazione ed Esecuzione	Tavola 7.1
Ing. R.Savarese	Ing. B.Santangelo	

I Progettisti

Ing. F.Arcidiacono Ing. P. Cutore Ing. A.Pagano

Supporto alla Progettazione

Ing. N. Dell'Orto Ing. S.A. Di Gregorio Dott. G. Sapienza Ing. A. Torre Ing. A.Torrisi

Data

Supporto al RUP	Il Direttore Tecnico	Il Direttore Generale	Il Presidente
Ing. F.G.A. Vagliasindi	Ing. E.Greco	G. Rizzo	P.A. D. Di Gloria