No. PICCHETTI	49	50	51	52	53	54	55	56	57	58	59	60	61	62	63	64	65	66	67	68	69	70	71	72	73	74	75	76	77	78	79	80	81	82	83	84	85	86	87	88	89	90	91	92	93	94	95	96	97	98	99	100
ALTEZZA PIEZOMETRICA						82.86								102.04												109.06														127.07													153.63		
CARATTERISTICHE CONDOTTA	ghisa sferoidale DN 400 C30																														ghisa sferoidale DN 400 C30																					
APPARECCHIATURE IDRAULICHE	SC8 SF9																									SC9 SF10										SC10		SF11																
DENOMINAZIONE E TIPOLOGIA STRADA	S.P. 59/III - strada provinciale fondo bituminoso																																				S.P. 59/II - strada provinciale fondo bituminoso																
LIMITI COMUNALI	Comune di Sant'Alfio																																				Comune di Milo																
INTERSEZIONI STRADALI							incrocio via Bosco		attraversamento torrente n.6 scatolare						attraversamento torrente n.7 su ponte													attraversamento torrente n.8 su ponte									incrocio via C. Colombo			incrocio via Marenevе														

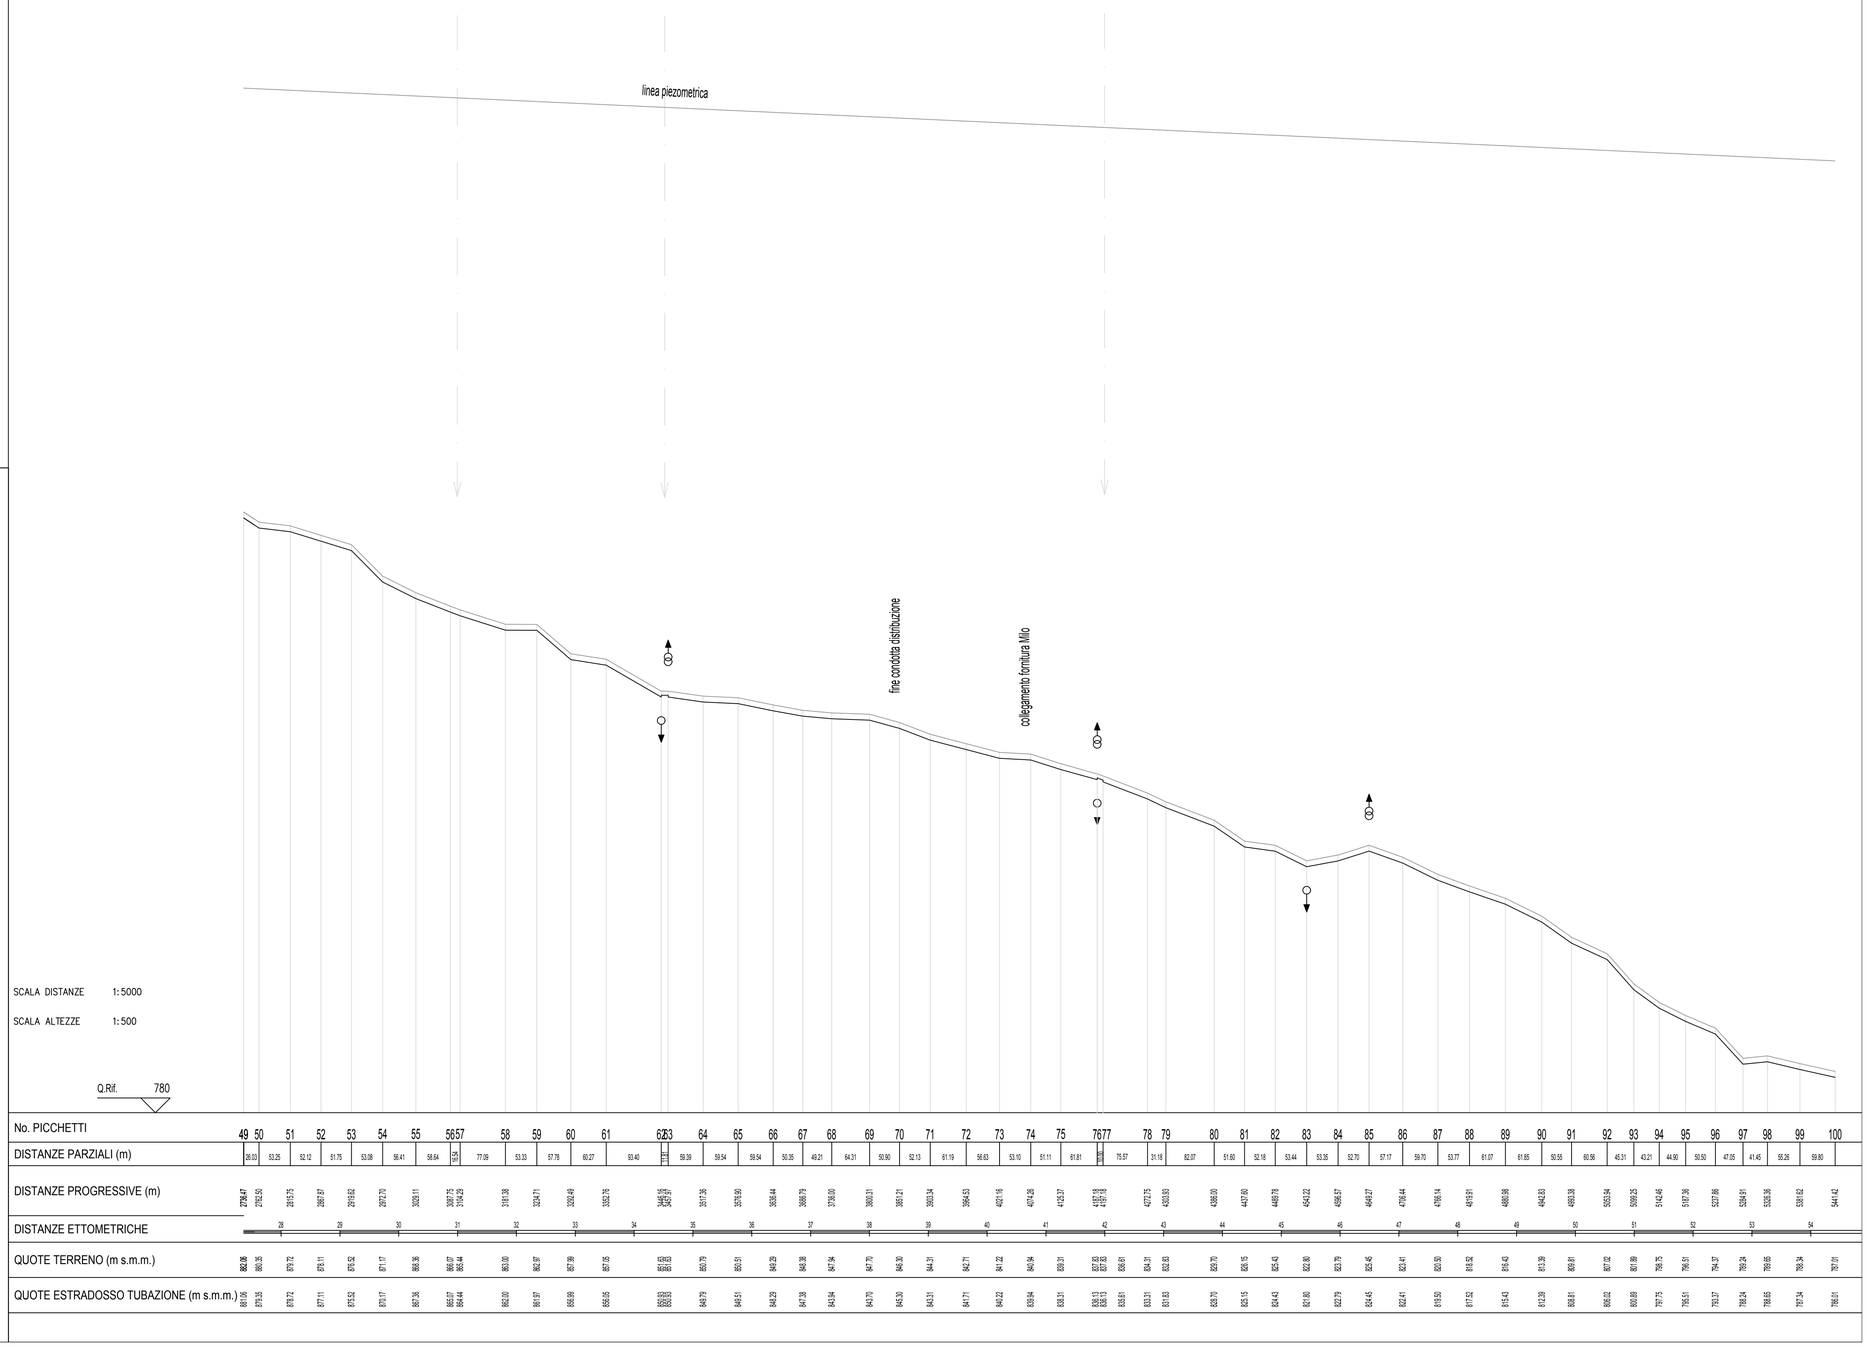

No. PICCHETTI	49	50	51	52	53	54	55	56	57	58	59	60	61	62	63	64	65	66	67	68	69	70	71	72	73	74	75	76	77	78	79	80	81	82	83	84	85	86	87	88	89	90	91	92	93	94	95	96	97	98	99	100
DISTANZE PARZIALI (m)	26.03	53.25	52.12	51.75	53.08	56.41	58.64	35.54	77.09	53.33	57.78	60.27	83.40	11.82	59.39	59.54	59.54	50.35	49.21	64.31	50.90	52.13	61.19	56.63	53.10	51.11	61.81	30.00	75.57	31.18	82.07	51.60	52.18	53.44	53.35	52.70	57.17	59.70	53.77	61.07	61.85	50.55	60.56	45.31	43.21	44.90	50.52	47.05	41.45	55.26	59.80	
DISTANZE PROGRESSIVE (m)	2728.47	2782.50	2835.75	2887.87	2941.62	2997.70	3056.11	3091.75	3168.84	3222.71	3280.49	3340.76	3424.16	3435.98	3495.37	3554.91	3614.45	3664.80	3714.01	3778.32	3829.22	3881.35	3942.54	3999.17	4052.27	4103.38	4165.19	4195.19	4270.76	4301.94	4384.01	4435.61	4487.79	4541.23	4594.57	4647.27	4704.44	4764.14	4819.91	4880.98	4942.83	4993.38	5053.94	5099.25	5142.46	5187.36	5237.88	5284.91	5330.36	5391.62	5441.42	
DISTANZE ETTOMETRICHE	28		29		30		31		32		33		34		35		36		37		38		39		40		41		42		43		44		45		46		47		48		49		50		51		52		53		54	
QUOTE TERRENO (m s.m.m.)	882.08	880.35	879.72	878.11	876.52	871.17	868.36	866.07	865.44	863.00	862.97	861.99	857.05	856.63	851.03	850.79	850.51	848.29	848.38	847.94	847.70	846.30	844.31	842.71	841.22	840.94	839.31	837.63	836.61	834.31	832.83	829.70	826.15	825.43	822.86	823.79	825.45	822.41	819.50	817.52	815.43	813.39	809.81	807.02	801.89	799.75	795.51	793.37	789.24	788.65	787.34	786.61	
QUOTE ESTRADOSSO TUBAZIONE (m s.m.m.)	881.08	879.35	878.72	877.11	875.52	870.17	867.36	865.07	864.44	862.00	861.97	860.99	856.05	855.63	850.03	849.79	849.51	847.29	847.38	846.94	846.70	845.30	843.31	841.71	840.22	839.94	838.31	836.63	835.61	833.31	831.83	828.70	825.15	824.43	821.86	822.79	824.45	821.41	818.50	816.52	814.43	812.39	808.81	806.02	800.89	798.75	794.51	792.37	788.24	787.65	786.34	785.61	

ACOSET SPA
Viale Mario Rapisardi, 164 - 95123, Catania
Tel 095360133 Fax 095356032
PEC: acoset@pec.it Sito: www.acoset.com
P.IVA 00132380874

Lavori di posa condotta idrica per il collegamento del Pozzo denominato "Rosella" agli Impianti Acoset Spa

STUDIO PRELIMINARE AMBIENTALE per la VALUTAZIONE DI ASSOGGETTABILITA' A VIA

Profilo Longitudinale

Il Responsabile Unico del Procedimento	Coordinatore della Sicurezza in fase di Progettazione ed Esecuzione	Tavola 7.2
Ing. R.Savarese	Ing. B.Santangelo	

I Progettisti

Ing. F.Arcidiacono Ing. P. Cutore Ing. A.Pagano

Supporto alla Progettazione	Data
Ing. N. Dell'Orto Ing. S.A. Di Gregorio Dott. G. Sapienza Ing. A. Torre Ing. A.Torrisi	

Supporto al RUP	Il Direttore Tecnico	Il Direttore Generale	Il Presidente
Ing. F.G.A. Vagliasindi	Ing. E.Greco	G. Rizzo	P.A. D. Di Gloria