No. PICCHETTI	150	151	152	153	154	155	156	157	158	159	160	161	162	163	164	165	166	167	168	169	170	171	172	173	174	175	176	177	178	179	180	181	182	183	184	185	186	187	188	189	190	191	192	193	194	195	196	197	198	199	200	201	202
ALTEZZA PIEZOMETRICA			220.32								254.83								242.65								270.23														310.55									270.73			
CARATTERISTICHE CONDOTTA	ghisa sferoidale DN 400 C40	
APPARECCHIATURE IDRAULICHE												SC16					SF17		SC17		SF18														SC18				SF19	SC19												
DENOMINAZIONE E TIPOLOGIA STRADA	via Algerazzi - strada comunale fondo bituminoso											via trav. Algerazzi strada comunale fondo bituminoso					via trav. Algerazzi strada comunale fondo naturale				via Carlino Dagalino strada comunale fondo bituminoso						via P. Coco str. com. f. bitum.					via Mulini strada comunale fondo bituminoso									via San Giacomo str. com. f. bitum.		via Della Montagna str. com. fondo bituminoso								S.P. 92 - via Cassone str. prov. fondo bituminoso			
LIMITI COMUNALI	Comune di Zafferana Etnea	
INTERSEZIONI STRADALI																					incrocio via Finalta						incrocio via Zerbate			incrocio via Dell'Usgnolo			incrocio via Della Quercia					attraversamento torrente n.9 su ponte														

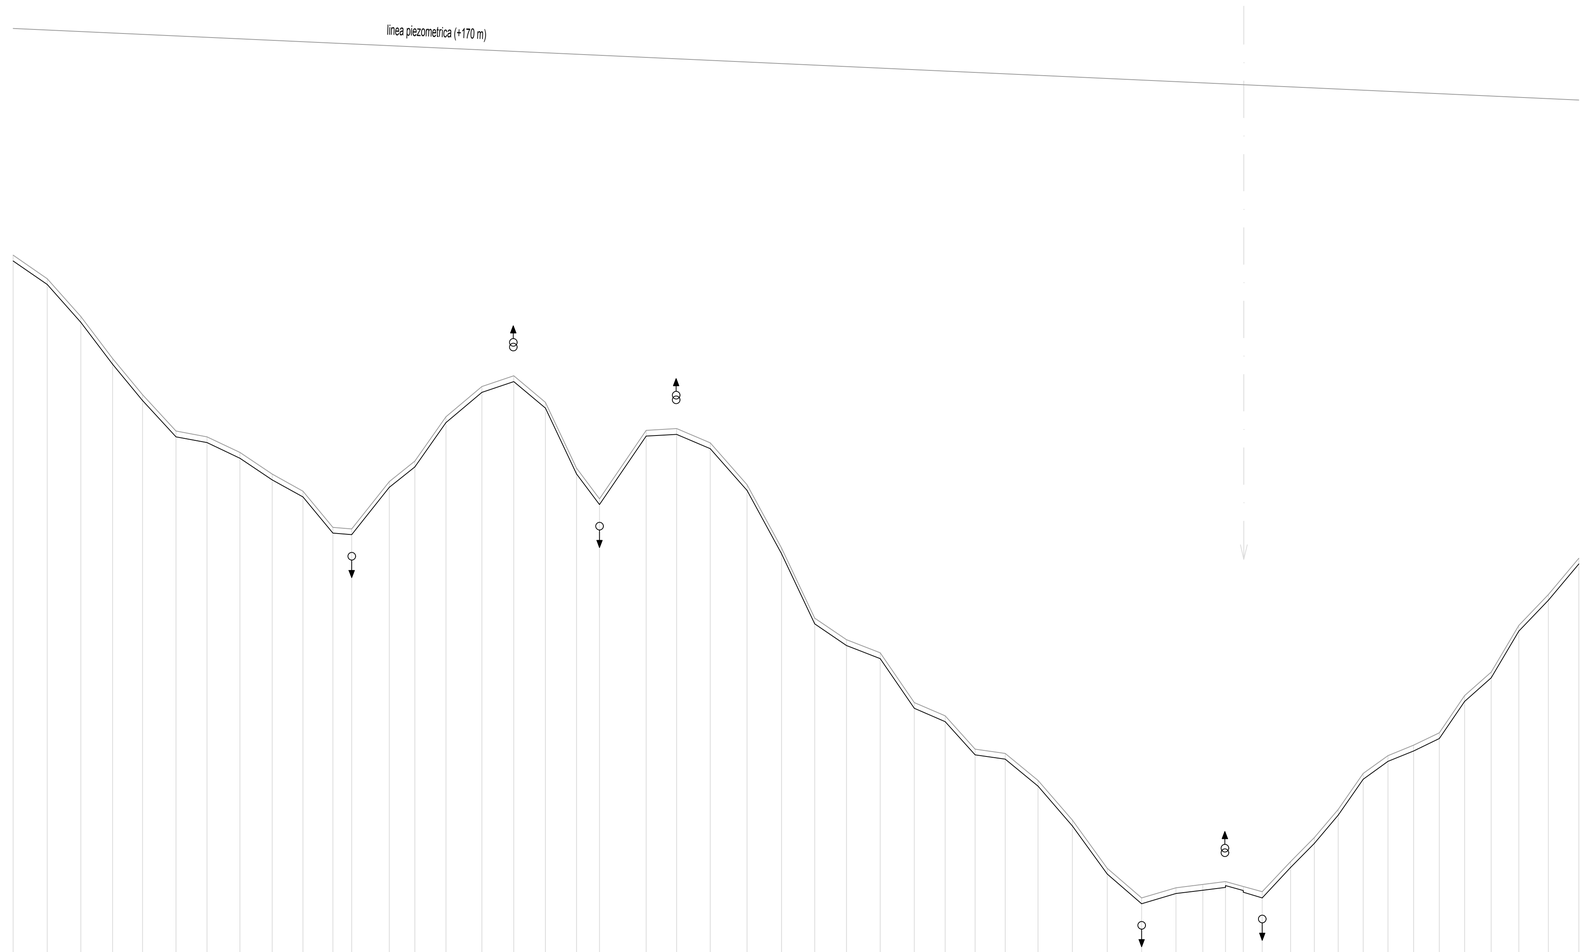

SCALA DISTANZE 1:5000

SCALA ALTEZZE 1:500

Q.Rif. 578

No. PICCHETTI	150	151	152	153	154	155	156	157	158	159	160	161	162	163	164	165	166	167	168	169	170	171	172	173	174	175	176	177	178	179	180	181	182	183	184	185	186	187	188	189	190	191	192	193	194	195	196	197	198	199	200	201	202
DISTANZE PARZIALI (m)	64.46	59.11	58.06	55.08	51.97	57.75	53.85	56.95	55.91	53.09	52.05	32.53	65.03	44.17	53.92	62.20	55.36	54.78	53.82	39.83	80.83	52.77	58.12	63.66	59.82	57.39	55.11	58.21	59.20	53.46	51.81	52.09	56.73	59.68	60.33	59.54	59.43	46.43	39.24	30.96	32.76	49.02	41.04	41.34	43.49	42.81	44.35	44.56	43.86	45.92	47.81	51.34	52.58
DISTANZE PROGRESSIVE (m)	8452.21	8511.32	8570.38	8625.46	8677.43	8735.18	8789.03	8846.00	8901.89	8955.98	9008.03	9040.56	9105.59	9149.76	9203.68	9265.88	9321.24	9376.02	9429.84	9469.67	9550.50	9603.27	9661.39	9725.05	9784.87	9842.26	9897.37	9955.58	9975.79	9995.99	10045.81	10097.90	10154.63	10214.31	10274.85	10334.39	10378.82	10425.25	10464.69	10506.88	10539.64	10582.29	10626.15	10670.01	10716.93	10763.74	10808.44	10853.78	10899.70	10947.61	10995.34	11046.68	11098.62
DISTANZE ETTOMETRICHE	82		83		84		85		86		87		88		89		90		91		92		93		94		95		96		97		98		99		100		101		102		103		104		105		106		107		108		109
QUOTE TERRENO (m s.m.m.)	722.09	716.51	709.47	702.20	695.92	688.64	688.54	685.93	682.19	678.23	672.97	672.70	686.89	684.43	682.11	687.34	688.20	694.61	693.22	678.91	688.78	686.06	687.60	688.35	688.40	687.25	683.51	681.24	642.83	640.33	634.57	633.83	629.16	622.28	613.94	608.81	616.57	611.15	611.64	618.80	609.50	615.10	619.25	624.13	633.36	633.45	635.26	637.40	643.84	647.91	655.39	661.34	667.62
QUOTE ESTRADOSSO TUBAZIONE (m s.m.m.)	719.59	713.01	706.47	701.20	694.42	688.64	687.54	684.93	681.19	676.23	671.97	671.70	679.89	683.43	681.11	686.34	688.20	693.61	692.22	678.91	688.78	686.06	686.60	686.35	678.35	668.40	656.25	653.51	650.24	641.63	639.33	633.57	632.93	628.16	627.28	617.94	607.81	609.57	610.15	610.64	610.80	609.50	614.10	618.25	623.13	623.36	632.45	634.26	636.40	642.84	646.91	654.89	660.34	666.62

ACOSET SPA
Viale Mario Rapisardi, 164 - 95123, Catania
Tel 095360133 Fax 095356032
PEC: acoset@pec.it Sito: www.acoset.com
P.IVA 00132380874

Lavori di posa condotta idrica per il collegamento del Pozzo denominato "Rosella" agli Impianti Acoset Spa

STUDIO PRELIMINARE AMBIENTALE per la VALUTAZIONE DI ASSOGGETTABILITA' A VIA

Profilo Longitudinale

Tavola 7.4

Il Responsabile Unico del Procedimento
Ing. R.Savarese

Coordinatore della Sicurezza in fase di Progettazione ed Esecuzione
Ing. B.Santangelo

I Progettisti
Ing. F.Arcidiacono
Ing. P. Cutore
Ing. A.Pagano

Supporto alla Progettazione
Ing. N. Dell'Orto Ing. S.A. Di Gregorio Dott. G. Sapienza Ing. A. Torre Ing. A.Torrisi

Data

Supporto al RUP
Ing. F.G.A. Vagliasindi

Il Direttore Tecnico
Ing. E.Greco

Il Direttore Generale
G. Rizzo

Il Presidente
P.A. D. Di Gloria