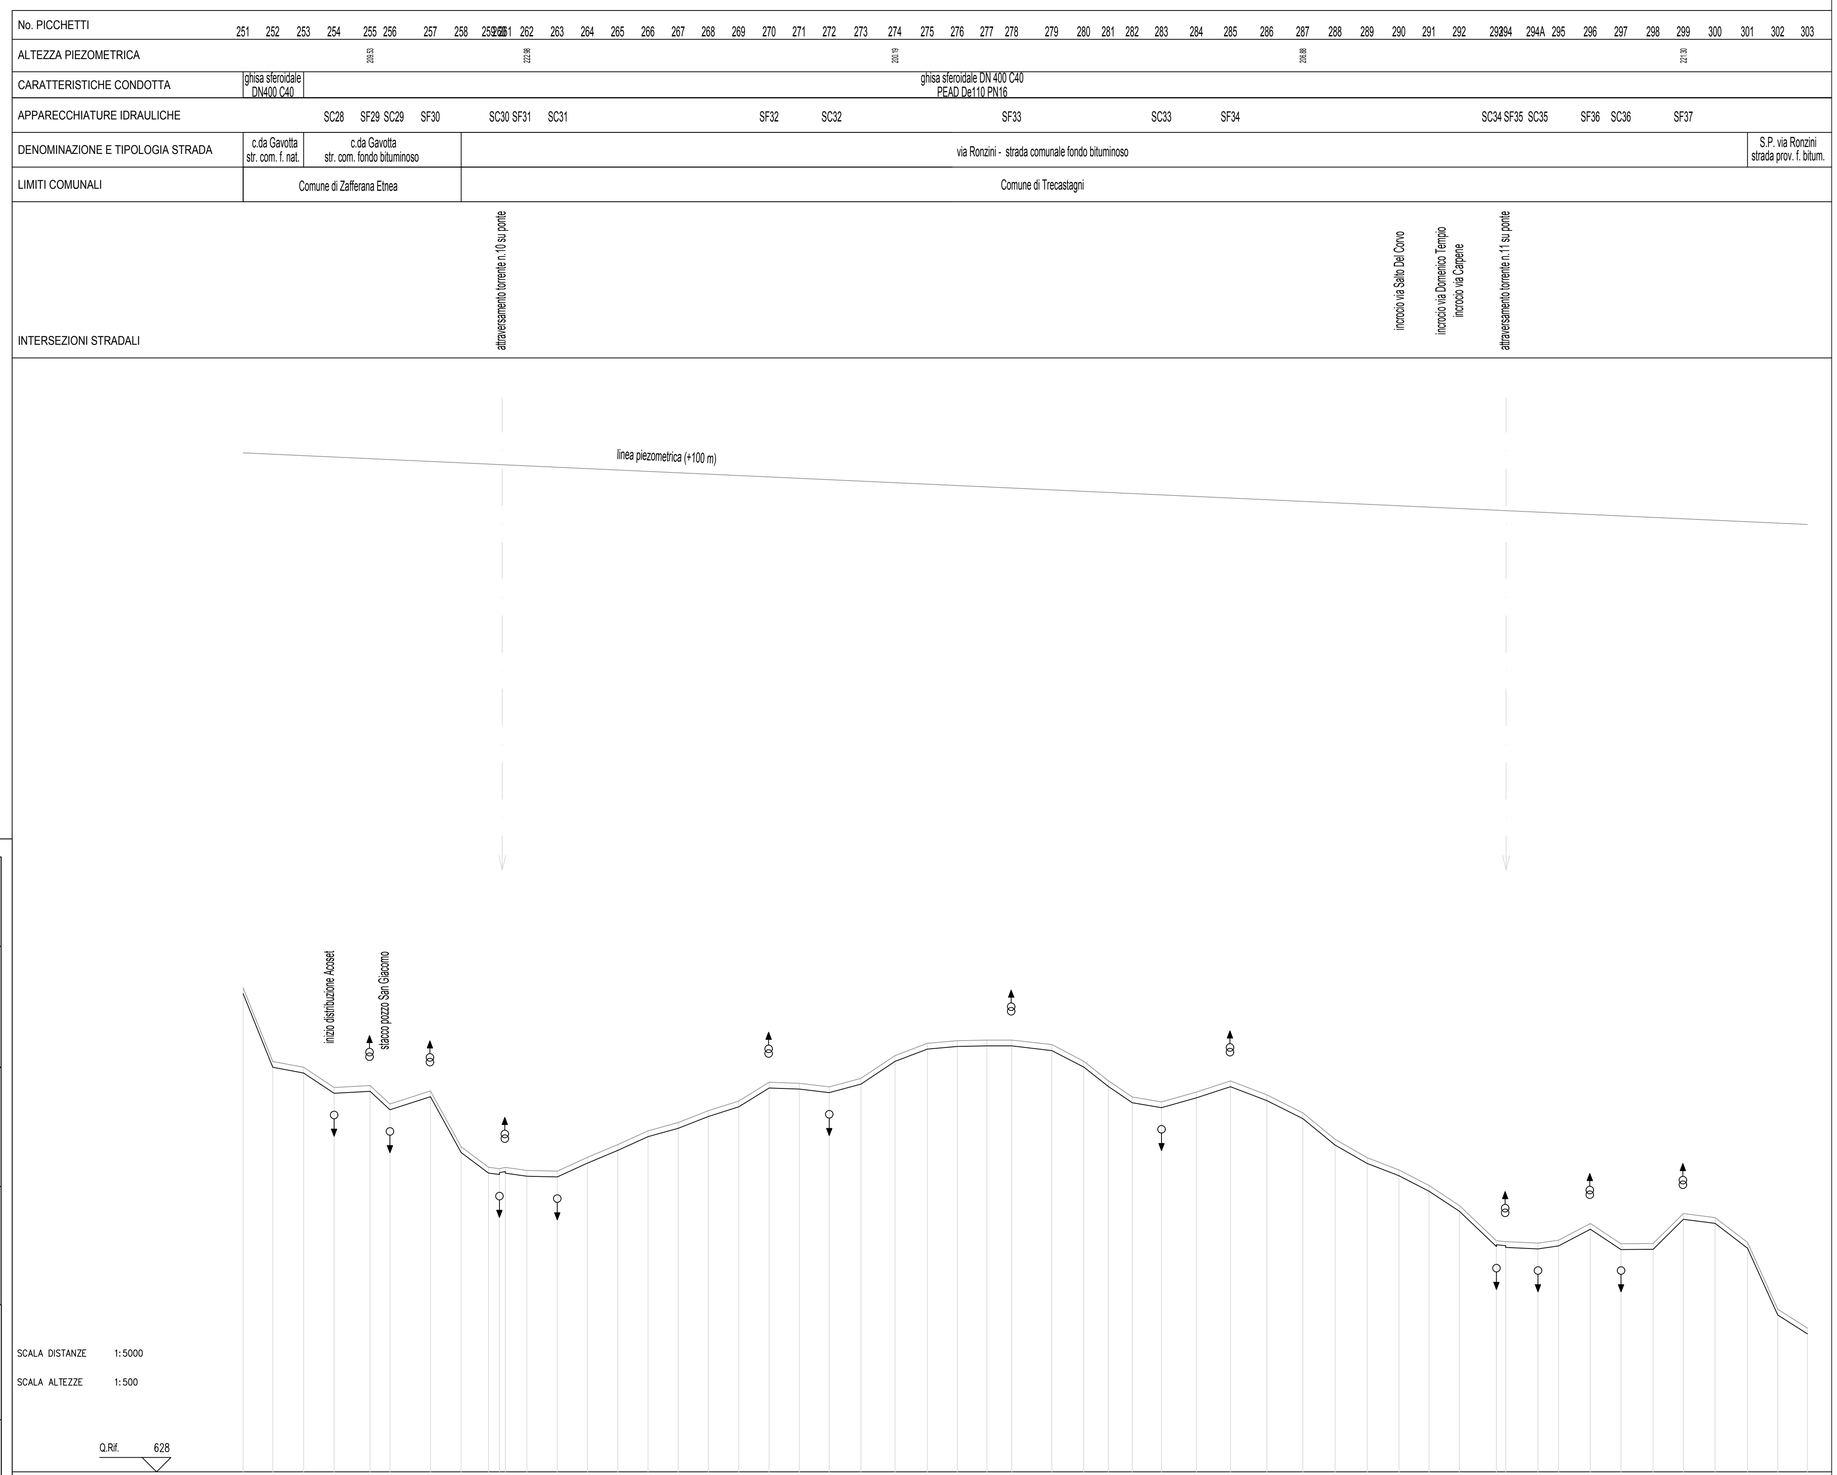

ACOSET SPA
Viale Mario Rapisardi, 164 - 95123, Catania
Tel 095360133 Fax 095356032
PEC: acoset@pec.it Sito: www.acoset.com
P.IVA 00132380874

Lavori di posa condotta idrica per il collegamento del Pozzo denominato "Rosella" agli Impianti Acoset Spa

STUDIO PRELIMINARE AMBIENTALE per la VALUTAZIONE DI ASSOGGETTABILITA' A VIA

Profilo Longitudinale

Il Responsabile Unico del Procedimento	Coordinatore della Sicurezza in fase di Progettazione ed Esecuzione	Tavola 7.6
Ing. R.Savarese	Ing. B.Santangelo	

I Progettisti

Ing. F.Arcidiacono Ing. P. Cutore Ing. A.Pagano

Supporto alla Progettazione

Ing. N. Dell'Orto Ing. S.A. Di Gregorio Dott. G. Sapienza Ing. A. Torre Ing. A.Torrisi

Data

Supporto al RUP	Il Direttore Tecnico	Il Direttore Generale	Il Presidente
Ing. F.G.A. Vagliasindi	Ing. E.Greco	G. Rizzo	P.A. D. Di Gloria