STATO DI FATTO ATTRAVERSAMENTO N. 2

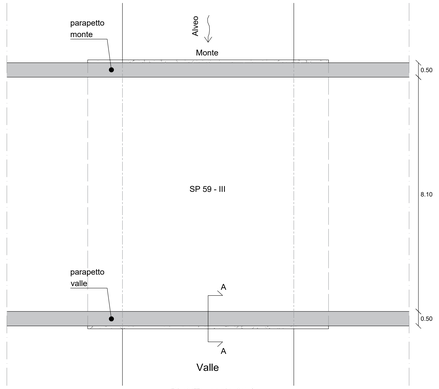

PIANTA scala 1:50

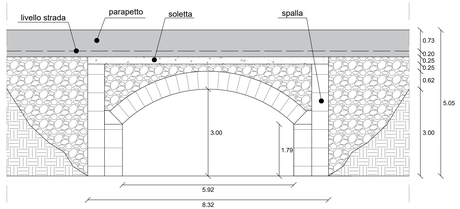

PROSPETTO VALLE scala 1:50

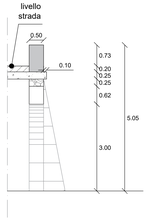

SEZIONE A-A scala 1:50

STATO DI PROGETTO ATTRAVERSAMENTO N. 2

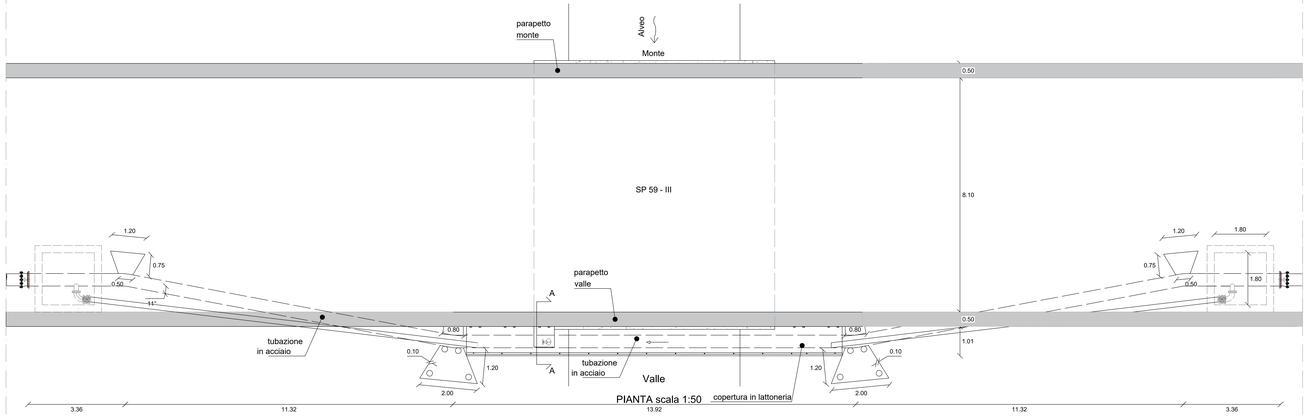

PIANTA scala 1:50

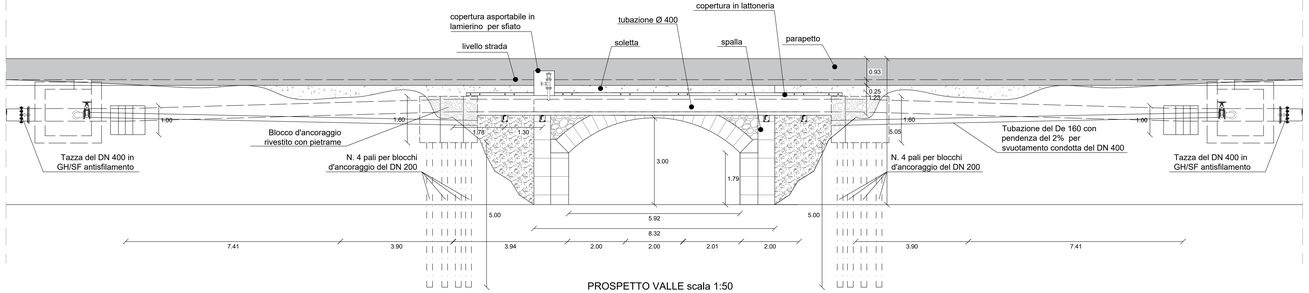

PROSPETTO VALLE scala 1:50

PARTICOLARE MENSOLA DI SOSTEGNO scala 1:10

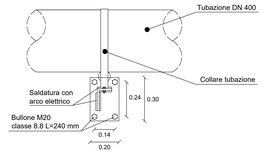

PARTICOLARE SUPPORTO TUBAZIONE scala 1:10

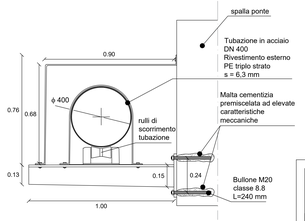

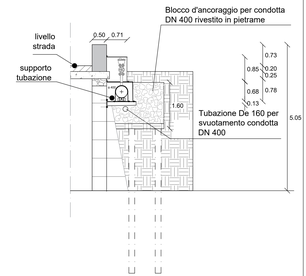

SEZIONE A-A scala 1:50

FOTOGRAFIE ATTRAVERSAMENTO N. 2

VISTA STRADA

VISTA PROSPETTO ATTRAVERSAMENTO VALLE

ACOSET SPA
Viale Mario Rapisardi, 164 - 95123, Catania
Tel 095360133 Fax 095356032
PEC: acoset@pec.it Sito: www.acoset.com
P.IVA 00132350874

Lavori di posa condotta idrica per il collegamento del Pozzo denominato "Rosella" agli Impianti Acoset Spa

1° Stralcio Funzionale - Progetto Definitivo
[CIG 8017694A63 - CUP H66H18000140001]

Piante, prospetti, sezioni, particolari costruttivi e fotografie attraversamento n. 2

Il Responsabile Unico del Procedimento	Coordinatore della Sicurezza in fase di Progettazione ed Esecuzione	Tavola 6.4
Ing. R.Savarese	Ing. B.Santangelo	
I Progettisti		**Scala**
Ing. F.Arcidiacono — Ing. F. Cutore — Ing. A.Pagano		Varie
Supporto alla Progettazione		**Data**
Ing. N. Dell'Orto · Ing. S.A. Di Gregorio · Dott. G. Sapienza · Ing. A. Torre · Ing. A.Tomar		
Il Direttore Tecnico	**Il Direttore Generale**	**Il Presidente**
Ing. E.Greco		