STATO DI FATTO ATTRAVERSAMENTO N. 3

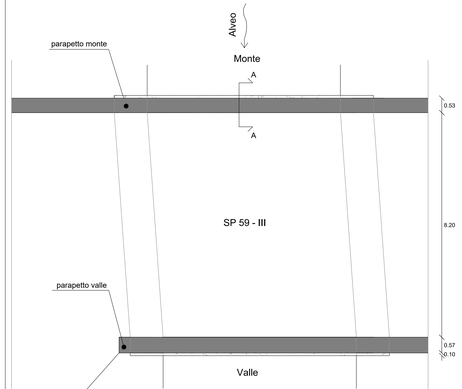

PIANTA scala 1:50

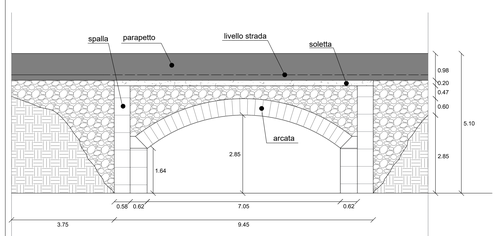

PROSPETTO MONTE scala 1:50

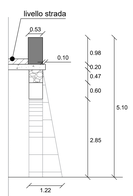

SEZIONE A-A scala 1:50

STATO DI PROGETTO ATTRAVERSAMENTO N. 3

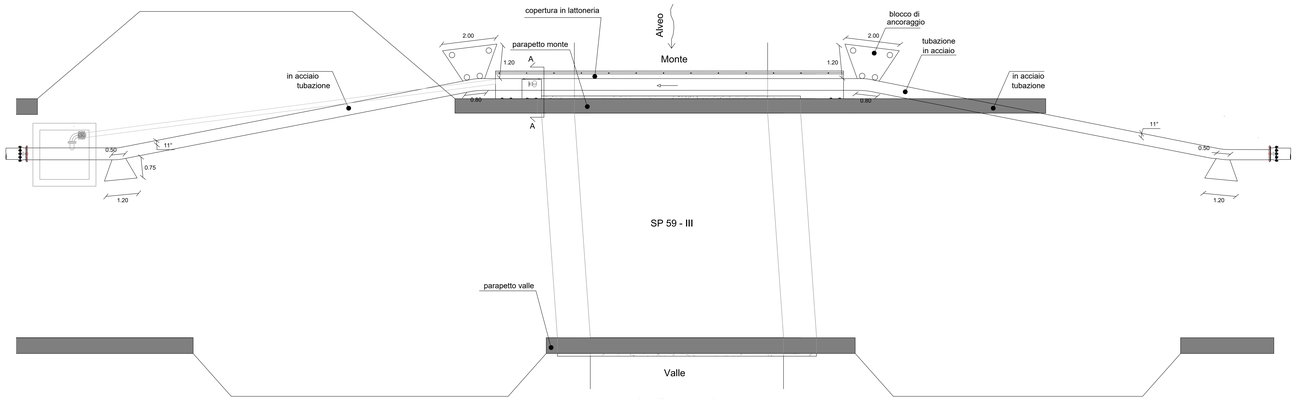

PIANTA scala 1:50

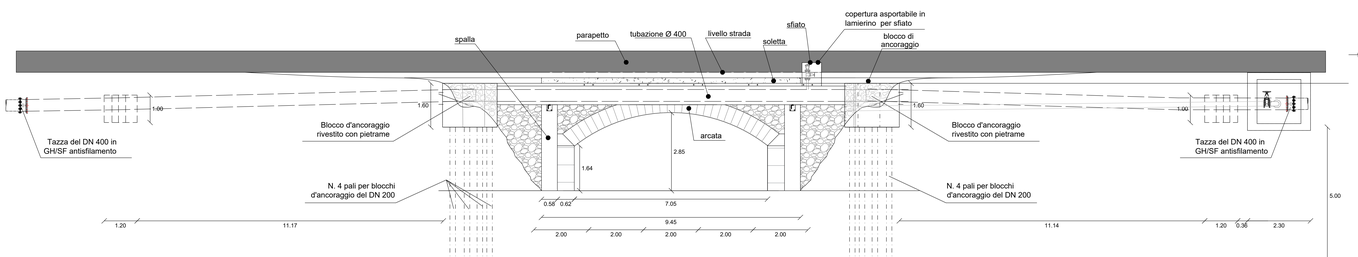

PARTICOLARE MENSOLA DI SOSTEGNO scala 1:10

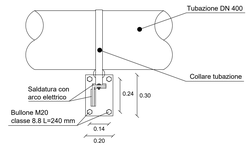

PARTICOLARE SUPPORTO TUBAZIONE scala 1:10

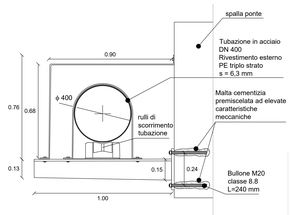

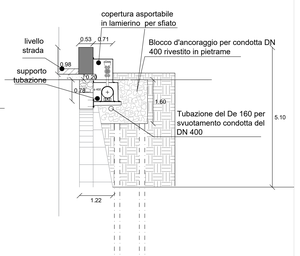

SEZIONE A-A scala 1:50

FOTOGRAFIE ATTRAVERSAMENTO N. 3

VISTA STRADA

VISTA PONTE LATO MONTE

ACOSET SPA
Viale Mario Rapisardi, 164 - 95123, Catania
Tel 095360133 Fax 095356032
PEC acoset@pec.it Sito www.acoset.com
P.IVA 00133280874

Lavori di posa condotta idrica per il collegamento del Pozzo denominato "Rosella" agli Impianti Acoset Spa

1° Stralcio Funzionale - Progetto Definitivo
[CIG 8017694A63 - CUP H66H18000140001]

Piante, prospetti, sezioni, particolari costruttivi e fotografie attraversamento n. 3

Il Responsabile Unico del Procedimento Ing. R.Savarese	**Coordinatore della Sicurezza in fase di Progettazione ed Esecuzione** Ing. B.Santangelo	**Tavola 6.5**
I Progettisti Ing. F.Arcidiacono Ing. P. Cubre Ing. A.Pagano		**Scala** **Varie**
Supporto alla Progettazione Ing. N. Dell'Orto Ing. S.A. Di Gregorio Dott. G. Sapienza Ing. A. Torre Ing. A.Torrisi		**Data**
Il Direttore Tecnico Ing. E.Greco	**Il Direttore Generale**	**Il Presidente**