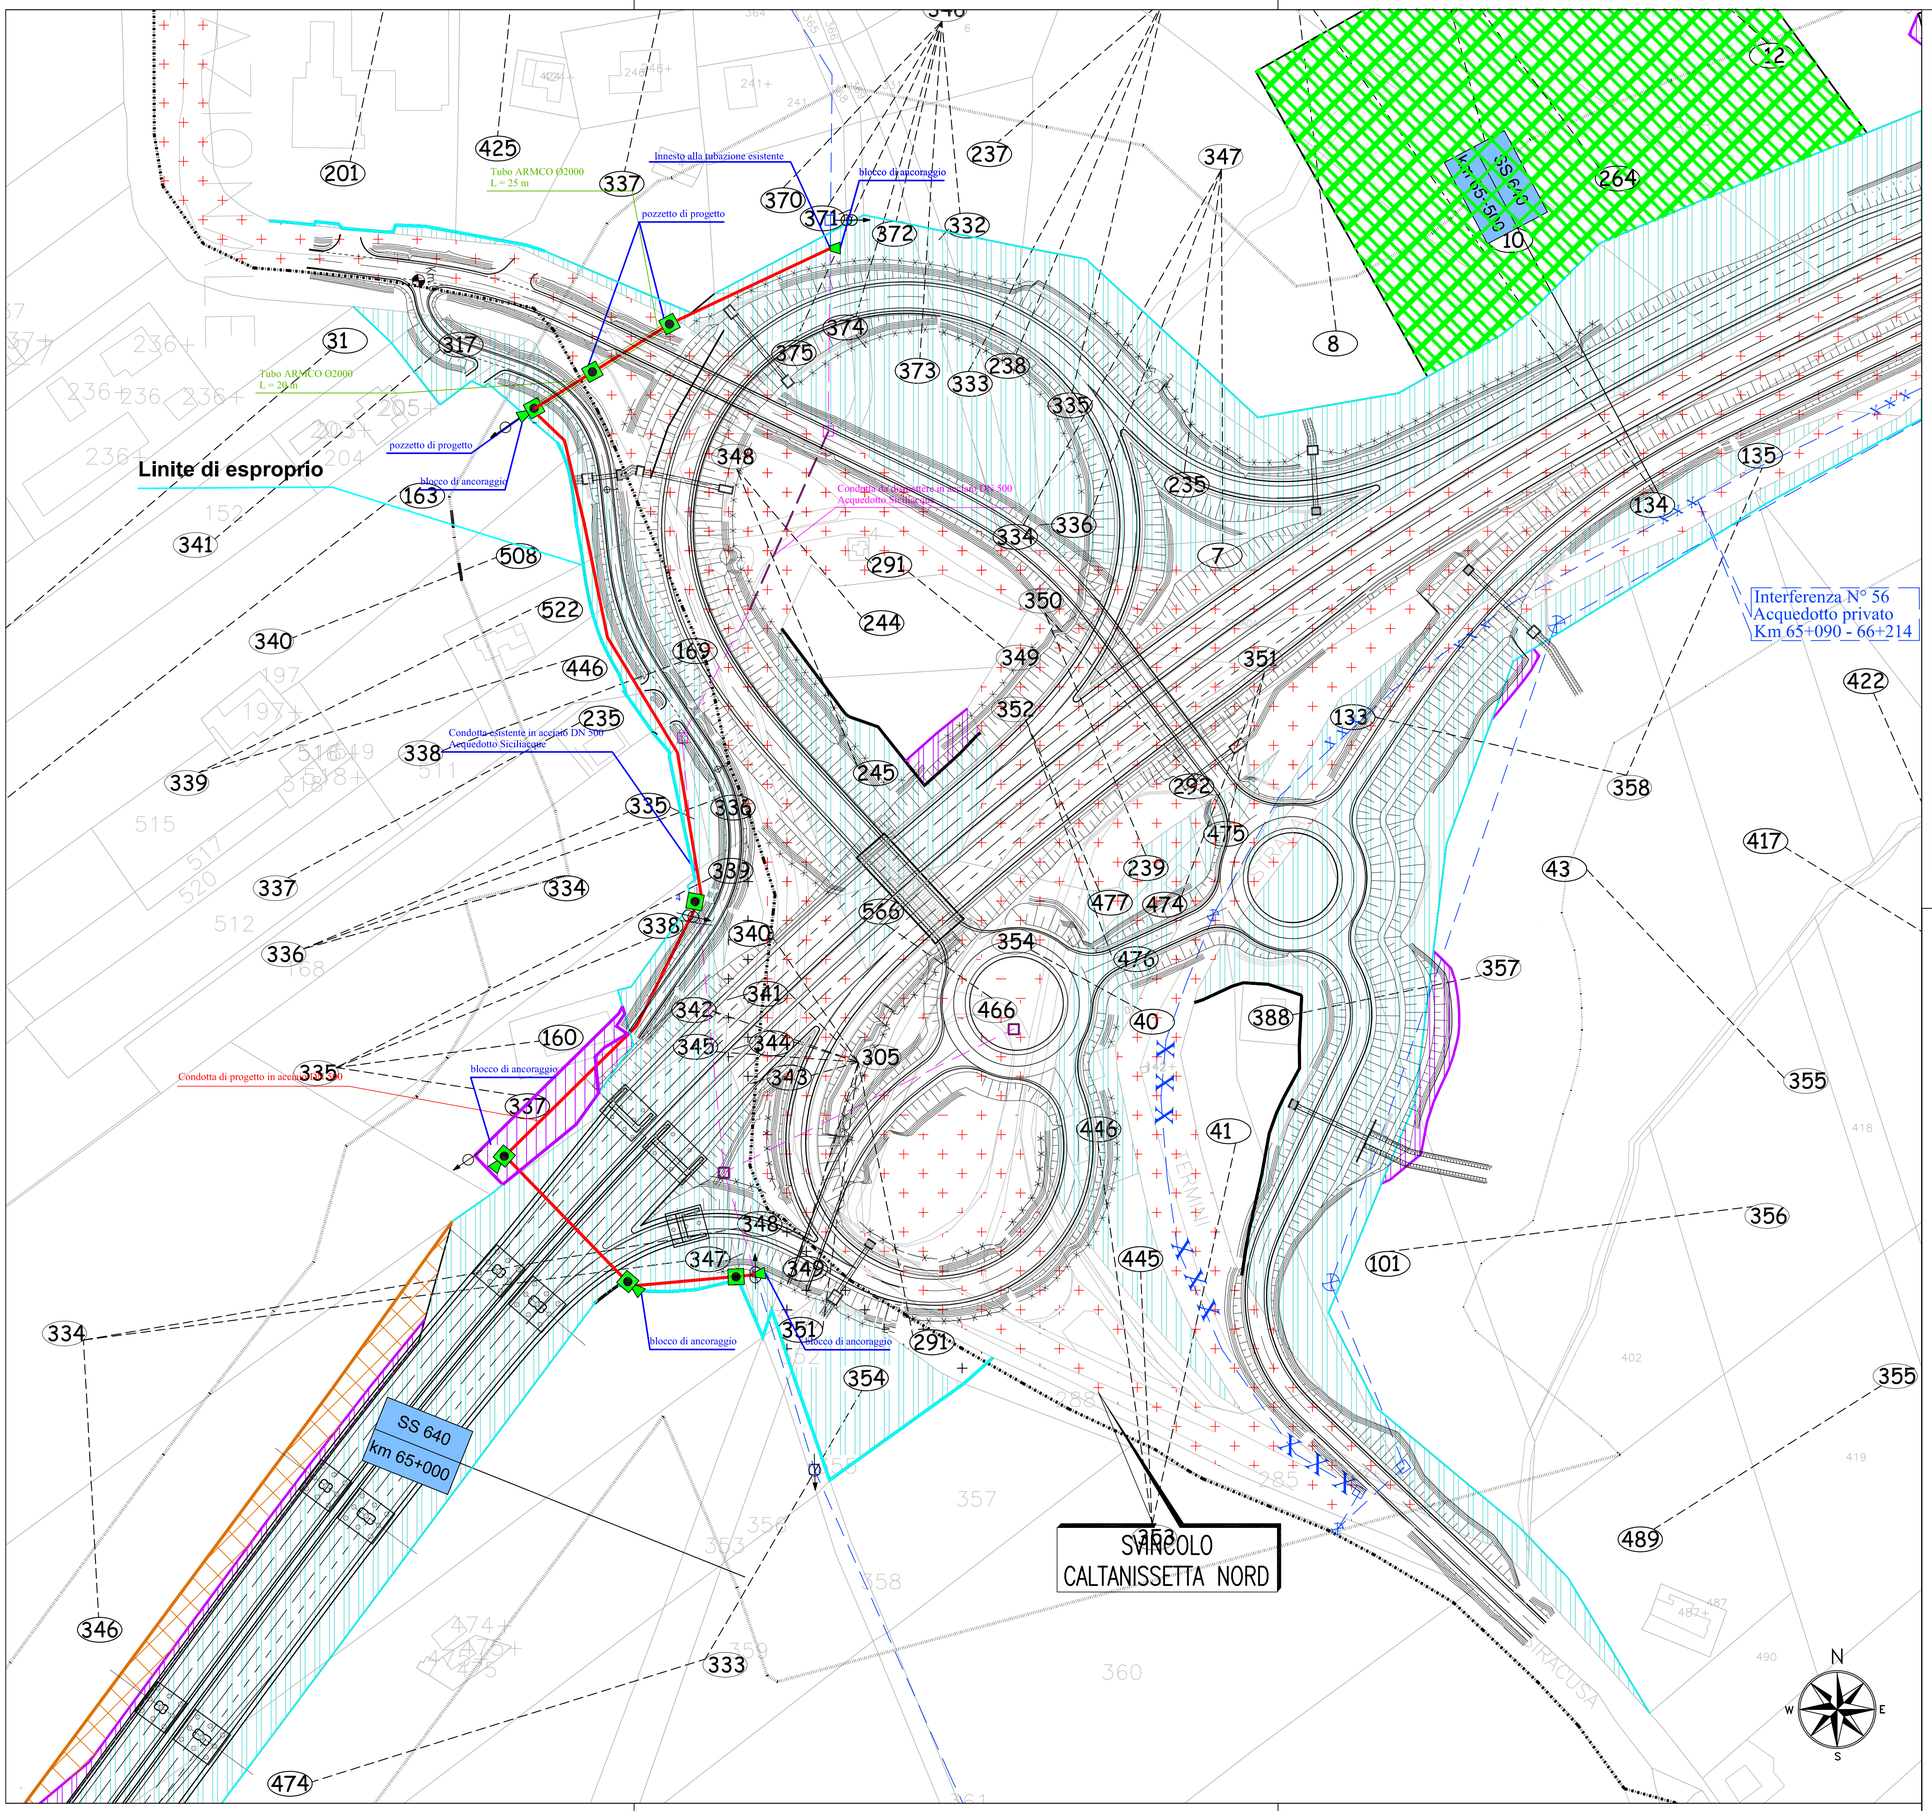

LEGENDA

- Area da espropriare
- Area da espropriare esecutivo
- Area demaniali
- Occupazione temporanea
- Occupazione temporanea esecutivo
- Fascia di rispetto
- Esproprio
- Limiti fogli catastali

CONDOTTE

- Condotta di Progetto in acciaio DN 500
- Condotta in esercizio DN 500 in acciaio spessore 10.3 mm
- Tubo ARMCO Ø2000
- Condotta da dismettere

SIMBOLI IDRAULICI

- Direzione flusso
- Sfiato condotta
- Scarico condotta

APPARECCHIATURE ED OPERE DI LINEA

- Pozzetto in opera o prefabbricato di progetto
- Pozzetto in opera o prefabbricato esistente
- Blocco di ancoraggio condotta dim. 3,00x3,00x2,00 pressione di esercizio 25 atm

NOTA:
La base catastale è stata desunta dal piano di esproprio del progetto esecutivo per i lavori di adeguamento della SS. 640

ANAS S.p.A.
DIREZIONE CENTRALE PROGRAMMAZIONE PROGETTAZIONE

PA 12/09
CORRIDOIO PLURIMODALE TIRRENICO - NORD EUROPA
ITINERARIO AGRIGENTO - CALTANISSETTA - A19
S.S. N° 640 "DI PORTO EMPEDOCLE"
AMMODERNAMENTO E ADEGUAMENTO ALLA CAT. B DEL D.M. 5.11.2001
Dal km 44+000 allo svincolo con l'A19

PROGETTO ESECUTIVO

Contraente Generale: Empedocle s.c.p.a.

PROGETTO DI RISOLUZIONE INTERFERENZA N°55 SICILIACQUE
ELABORATI GRAFICI DI PROGETTO
Planimetria di progetto su base catastale

Codice Unico Progetto (CUP) : F91B09000070001
Codice Elaborato:
PA12_09 - E 0 0 0 G E 2 1 5 S I 0 6 Z P 7 0 2 8 B
Scala: 1:1000

REV.	DATA	DESCRIZIONE	REDATTO	VERIFICATO	APPROVATO	AUTORIZZATO
F						
E						
D						
C						
B	Ottobre 2011	REV. SU ISTRUTTORIA SICILIACQUE			M. LITI	P. PAGLINI
A	Aprile 2011	EMISSIONE			M. LITI	P. PAGLINI

Responsabile del procedimento: Ing. MAURIZIO ARAMINI

Il Progettista: Dott. Ing. GIAN LUCA MENCHINI — ORDINE DEGLI INGEGNERI DI FIRENZE N° 4533

Il Consulente Specialista: Dott. Ing. ANTONINO GUGLIELMINO — ORDINE INGEGNERI PROV. DI CATANIA 3276

Il Geologo: Dott. Geol. D'ANGELO MAURIZIO — ORDINE REGIONALE DEI GEOLOGI DI SICILIA N. 1607

Il Coordinatore per la sicurezza in fase di progetto: Dott. Ing. ALESSANDRO SALVATO GERARDO — ORDINE INGEGNERI ROMA N° 14853

Il Direttore dei lavori: Dott. Ing. PEPPINO MARASCIO — ORDINE INGEGNERI ROMA N° 14447