
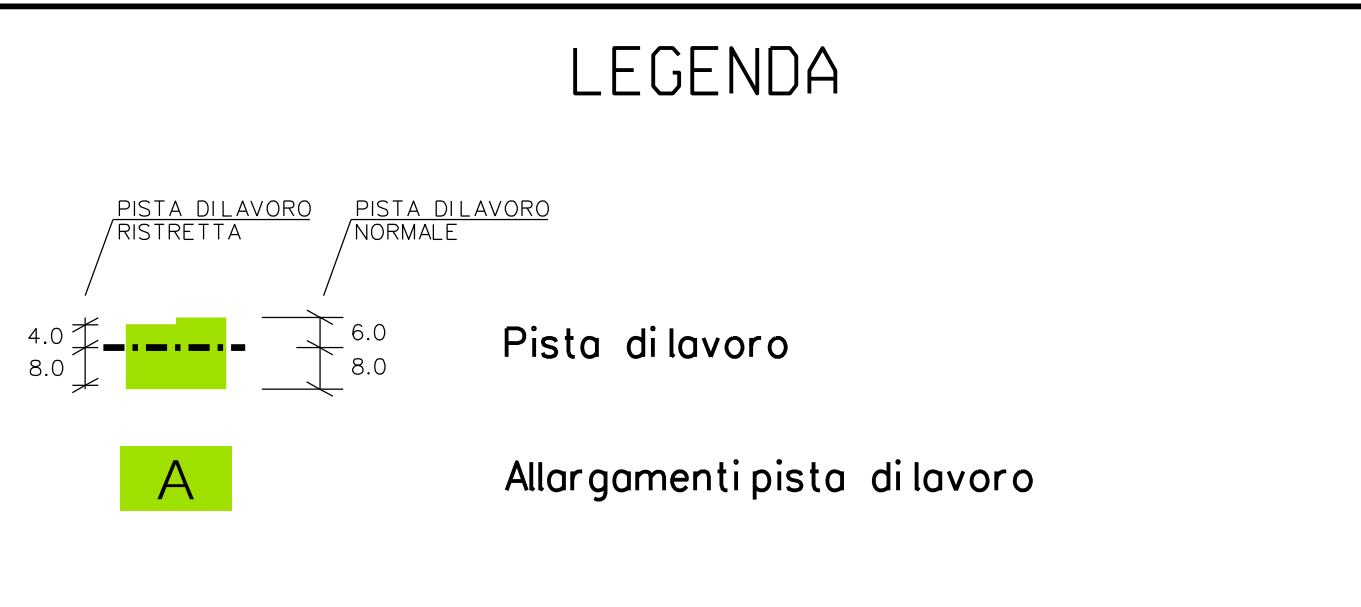


DATI TECNICI FUNZIONALI	AREE DI OCCUPAZIONE LAVORI	
	TIPO PISTA	6.00 m 8.00 m
	PIAZZOLE	
	ALLARGAMENTI	A
	STRADE DI ACCESSO PROVVISORIE	
	IMPIANTI	

CONFINI AMMINISTRATIVI	
<b>DATI CARATTERISTICI</b>	
<b>DATI DI COSTRUZIONE</b>	
PRESSIONE DI PROGETTO	75.0 bar
PRESSIONE MASSIMA DI ESERCIZIO (MOP)	70.0 bar
GRADO DI UTILIZZAZIONE DICHIARATO	f - 0.57
REALIZZATO IN CONFORMITA' AL D.M.17/04/2008	
<b>RIVESTIMENTO GIUNTI DI SALDATURA</b>	
FASCE TERMORESTRINGENTI C50 PRIMER (A.07.10.02)	
<b>DATI GENERALI</b>	
DN	100 SP 5.2 [4"] 105.00 m
LUNGHEZZA TOTALE IMPIANTO 105.00 m.	
FASE EMISSIONE Costruzione	
CONFINI AMMINISTRATIVI	

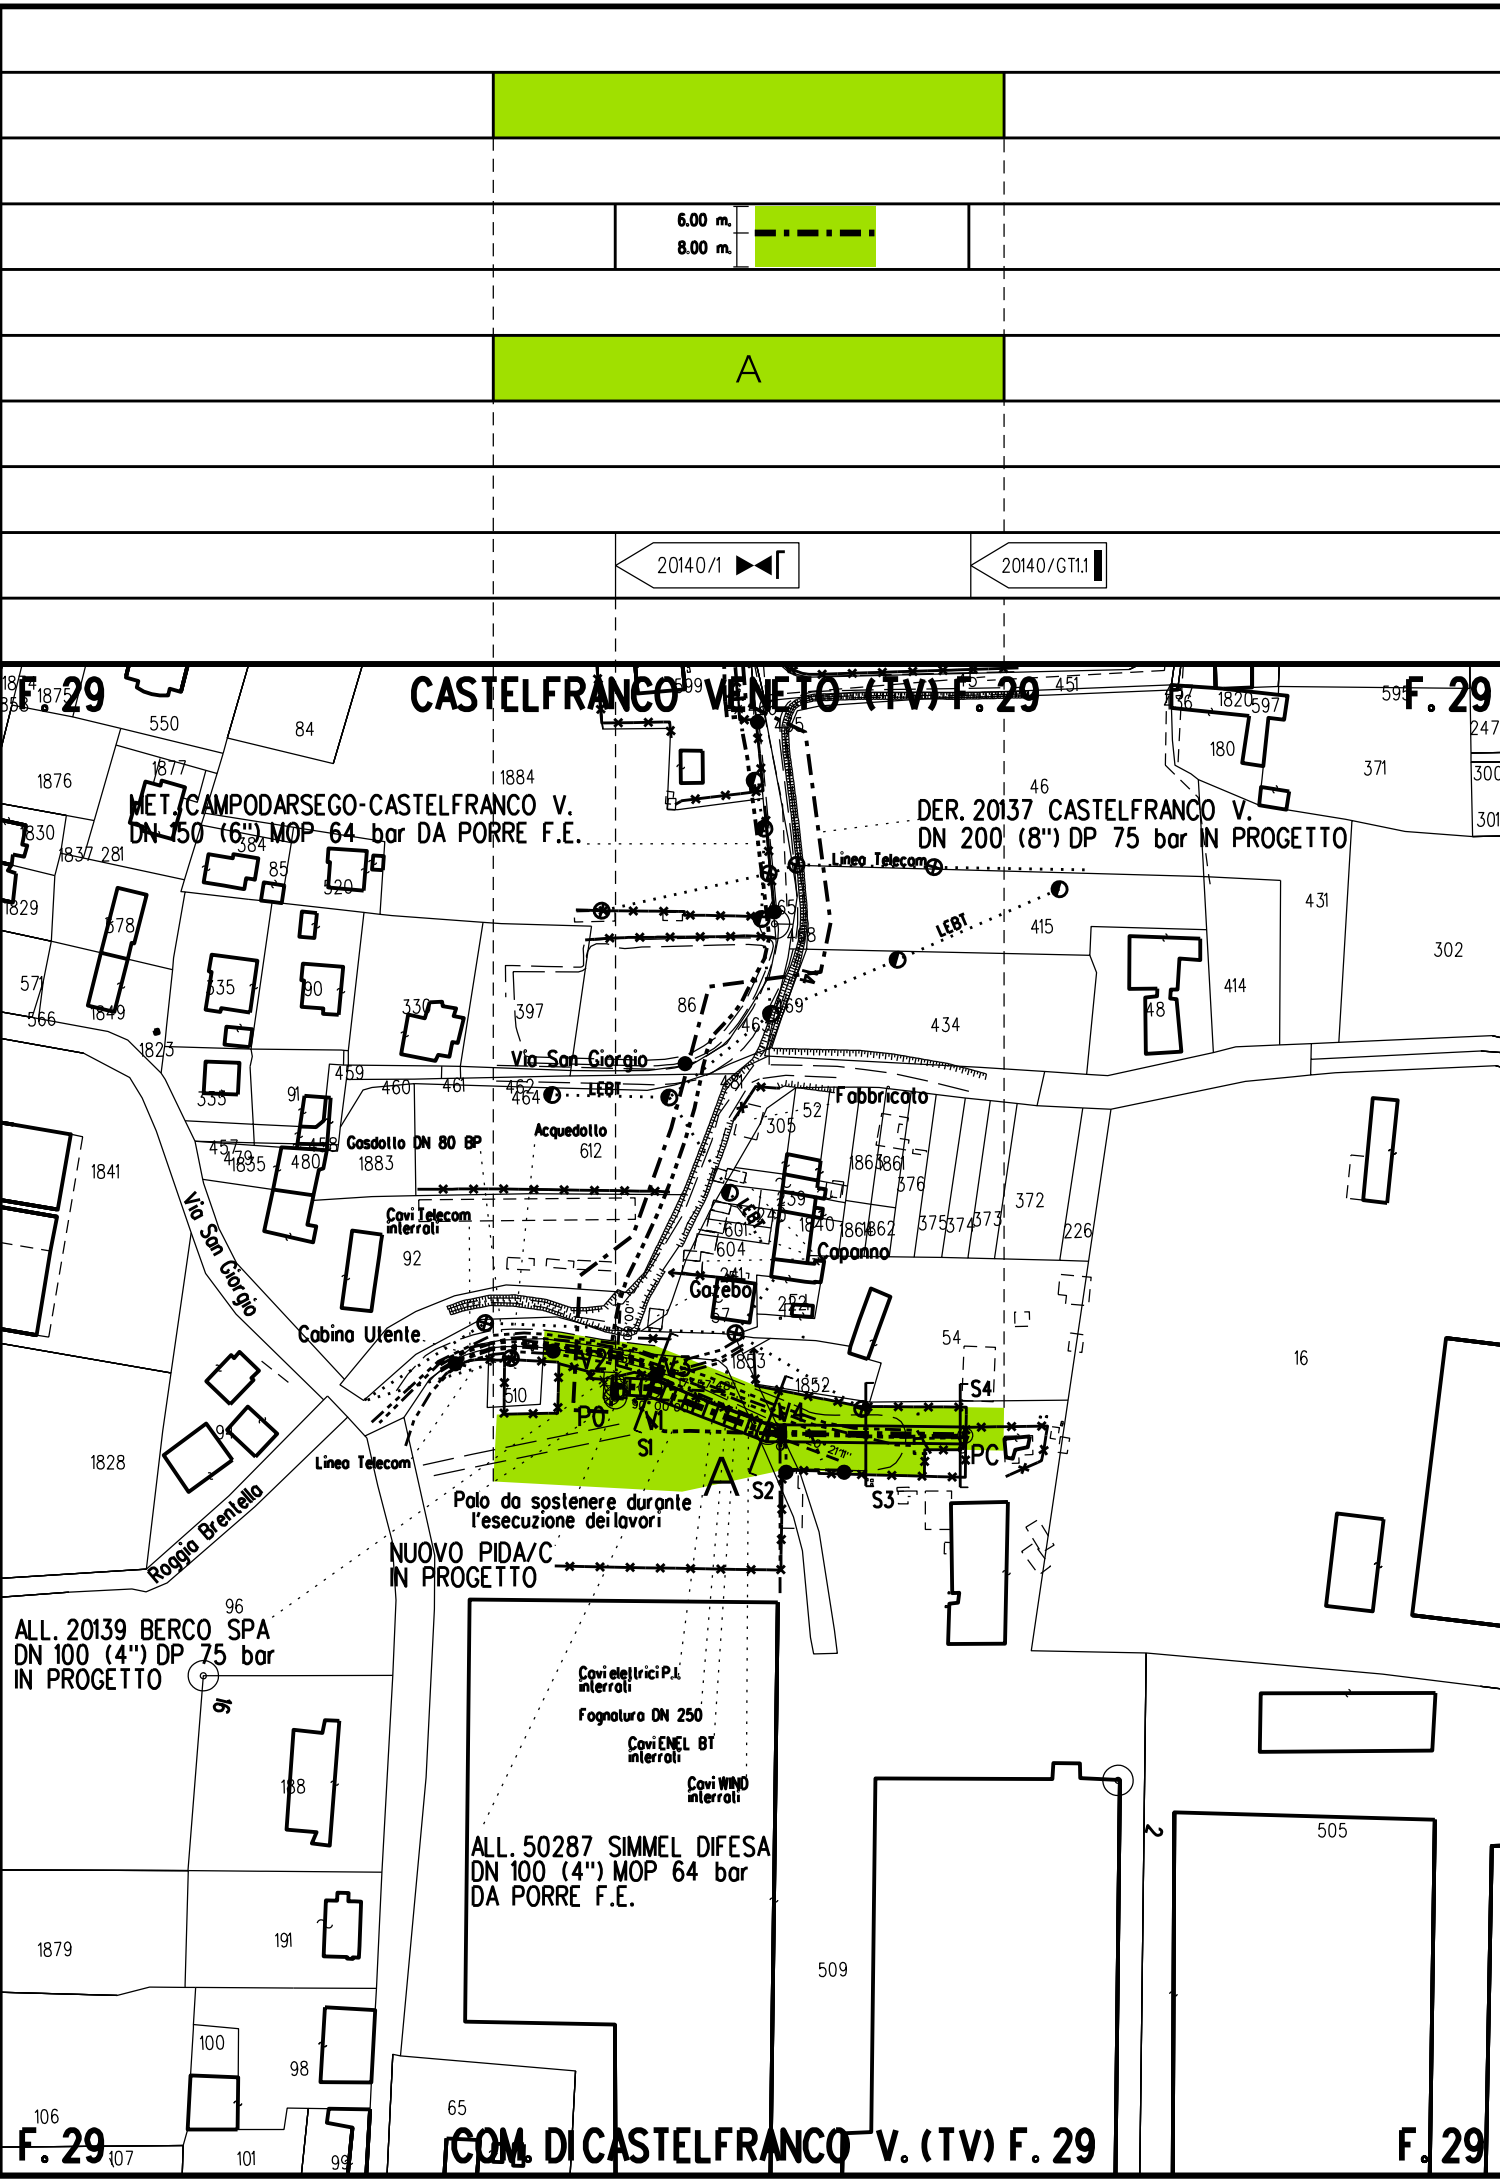

**COROGRAFIA** **SCALA 1:200.000**

Nel Comune di CASTELFRANCO VENETO

1	31/08/2020	EMISSIONE PER COSTRUZIONE	CLEMENTI A.	BATTISTI	LUMINARI
0	19/11/2018	EMISSIONE PER APPALTO	CLEMENTI A.	BATTISTI	LUMINARI
Rev.	Data	Descrizione	Disegn.	Contr.	Approv.
Proprietario			Progettista		
Impianto: ALL. SIMMEL DIFESA DN 100 (4") - DP 75 bar			Disegno		
			<b>P-AOL-20140</b>		
			Revisione		
			1		
			Comm. NR/16025/R-L19		
			Cod. tec.		
			20140		
PLANIMETRIA CATASTALE CON AREE DI OCCUPAZIONE TEMPORANEA			Scala		
			1:2000		

Il presente disegno e' di proprieta' aziendale - La societa' tutelera' i propri diritti a termine di legge.