



DATI TECNICI FUNZIONALI	N. SCHEDA DI DETTAGLIO
	RICOSTITUZIONE FORMAZIONE LINEARE
	RIMBOSCHIMENTO DIFFUSO
	RIPRISTINO AREA VERDE URBANO/ORNAMENTALE
	MASCHERAMENTO IMPIANTO
IMPIANTO	INDIVIDUAZIONE TRATTO
	STAZIONE DI MONITORAGGIO
	CONFINI AMMINISTRATIVI

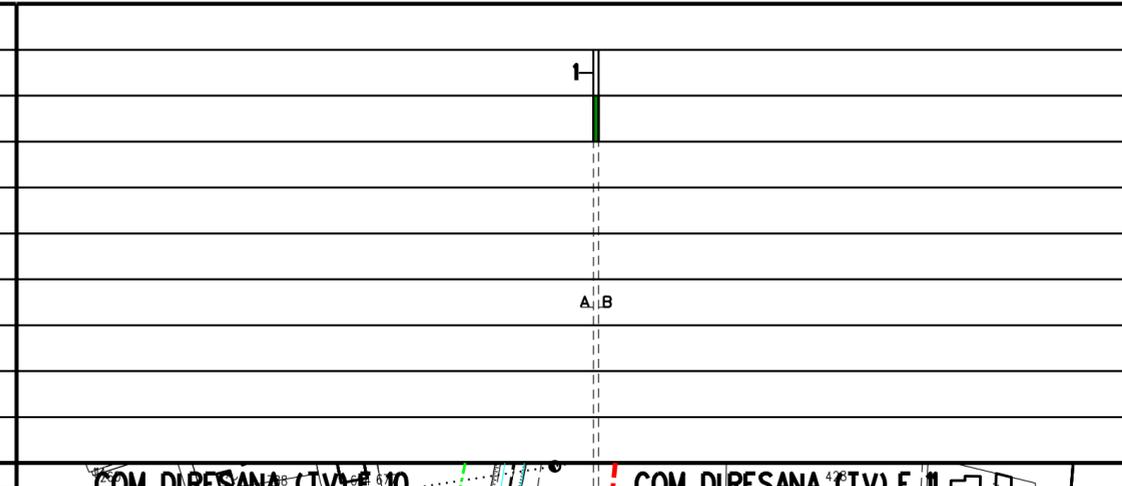

DATI CARATTERISTICI	
DATI DI COSTRUZIONE	
PRESSIONE MASSIMA DI ESERCIZIO (MOP)	64.0 bar
RIVESTIMENTO GIUNTI DI SALDATURA FASCE TERMORESTRINGENTI	
DATI GENERALI	
DN	80 SP [3"] 41.00 m
LUNGHEZZA TOTALE IMPIANTO 41.00 m.	
CONFINI AMMINISTRATIVI	

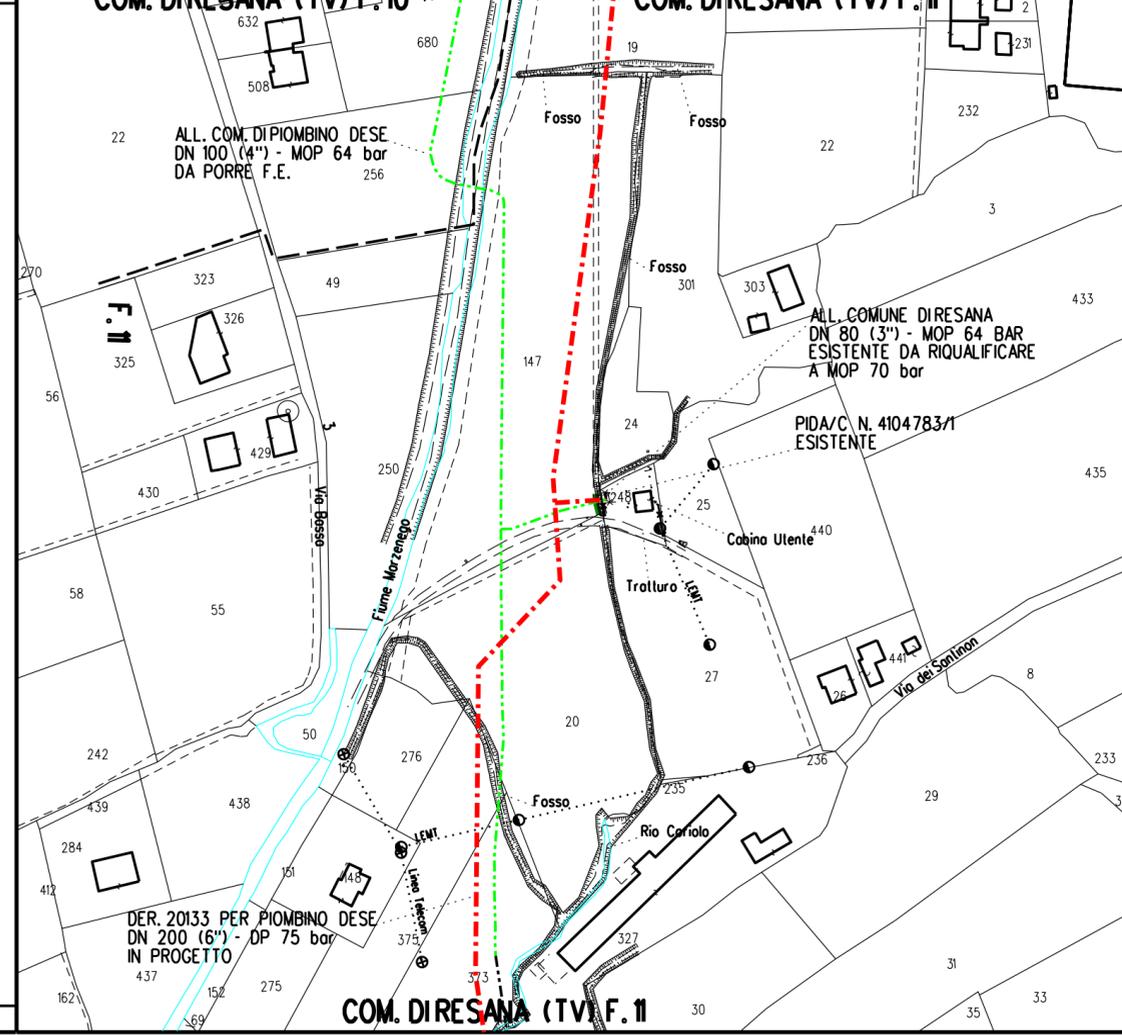

LEGENDA

- METANODOTTO IN PROGETTO
- METANODOTTI IN ESERCIZIO
- METANODOTTI DA DISMETTERE
- METANODOTTI IN PROGETTO DA ALTRA OPERA
- Rimboscimento diffuso
- Ricostituzione formazione lineare
- Ripristino area verde urbano/ornamentale
- Mascheramento impianto
- Stazione di monitoraggio Vegetazione, Flora, Fauna ed Ecosistemi

Il presente disegno e' di proprieta' aziendale - La societa' tutelera' i propri diritti a termine di legge.

COROGRAFIA SCALA 1: 200.000

Nel Comune di RESANA

Dott.
MONTALBANO MIRELLA
n. 362
ALBO
MARCHI

0	04/11/2020	EMISSIONE	EMBO	LUMINARI	MONTALBANO
Rev. Data	Descrizione		Disegn.	Contr.	Approv.
Proprietario	Progettista		Disegno		
			P-DISM-9110608		
			Revisione	0	
Impianto: ALL. 4104783 COMUNE DI RESANA			Comm. NR/16025/R-L15		
Variante: Dismissione associata Ricoll. All. Comune di Resana DN 80 (3") - MOP 64 bar			Cod.tec. 9110608		
PLANIMETRIA CATASTALE CON TIPOLOGIE DI RIPRISTINO VEGETAZIONALE			Scala 1:2000		