



DISEGNI DI RIFERIMENTO	N.
PLANIMETRIA CATASTALE	P-RV-20122-01

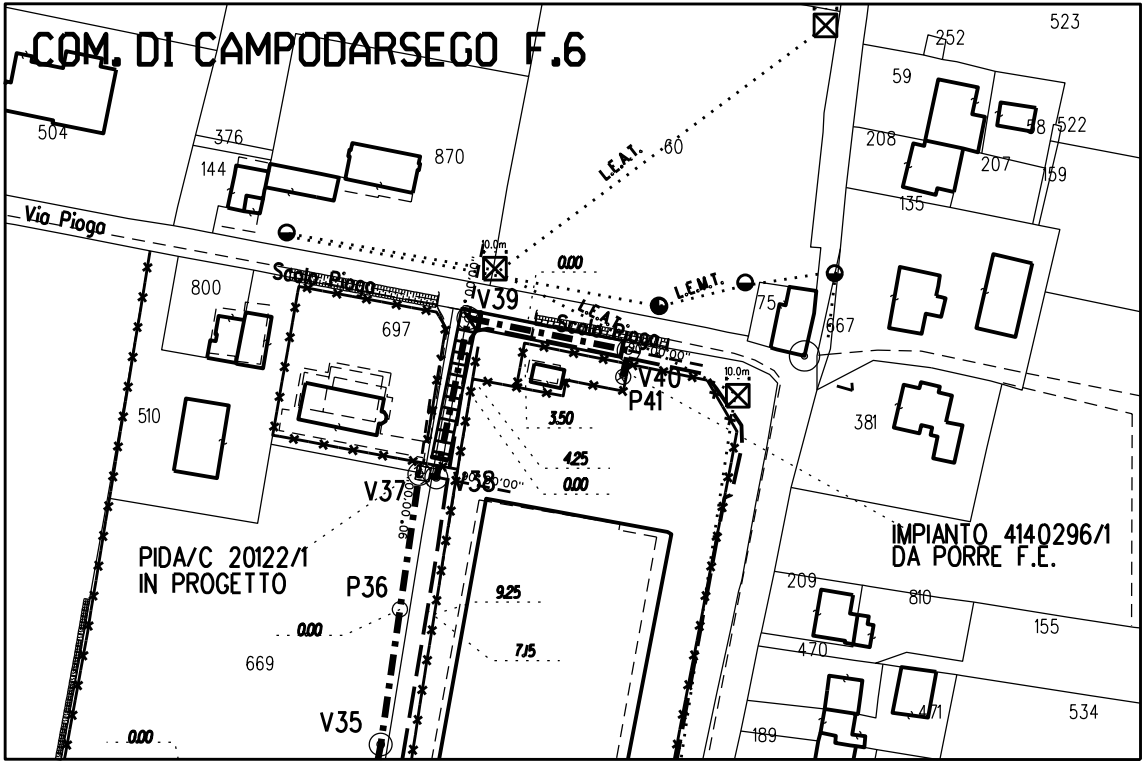

PLANIMETRIA CATASTALE

Scala 1:2000
PLANIMETRIA CATASTALE COMUNE DI CAMPODARSEGO (PD) FG. 6

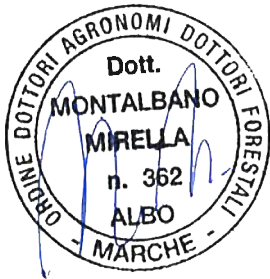

NOTE:

- Mettere a dimora le piante come riportato in planimetria
- Utilizzare piante h. 0.60 – 0.80 m

0	04/11/20	EMISSIONE	IEMBO	LUMINARI	MONTALBANO
REV.	DATA	DESCRIZIONE	DISEGN.	CONTR.	APPROV.
Proprietario		Progettista	DISEGNO		
		 consulenza materiali - ispezioni - saldatura progettazione - direzione lavori	MI-20122-02		
Impianto:			REVISIONE 0		
ALLACCIAMENTO CARRARO SPA DN 100 (4") – DP 24 bar			COMMESSA NR/16025/R-L04		
			COD. TEC. 20122		
PROGETTO DI MASCHERAMENTO IMPIANTO (P.I.D.A.) N.2			SCALA -		
			FOGLIO 1 di 3		




ALL. CARRARO SPA DN 100 (4") - DP 24 bar

PROGETTO DI MASCHERAMENTO IMPIANTO (P.I.D.A.) N.2

COMMESSA
NR/16025/R-L04
COD. TEC.
20122

Fg. 2 di 3

MI-20122-02

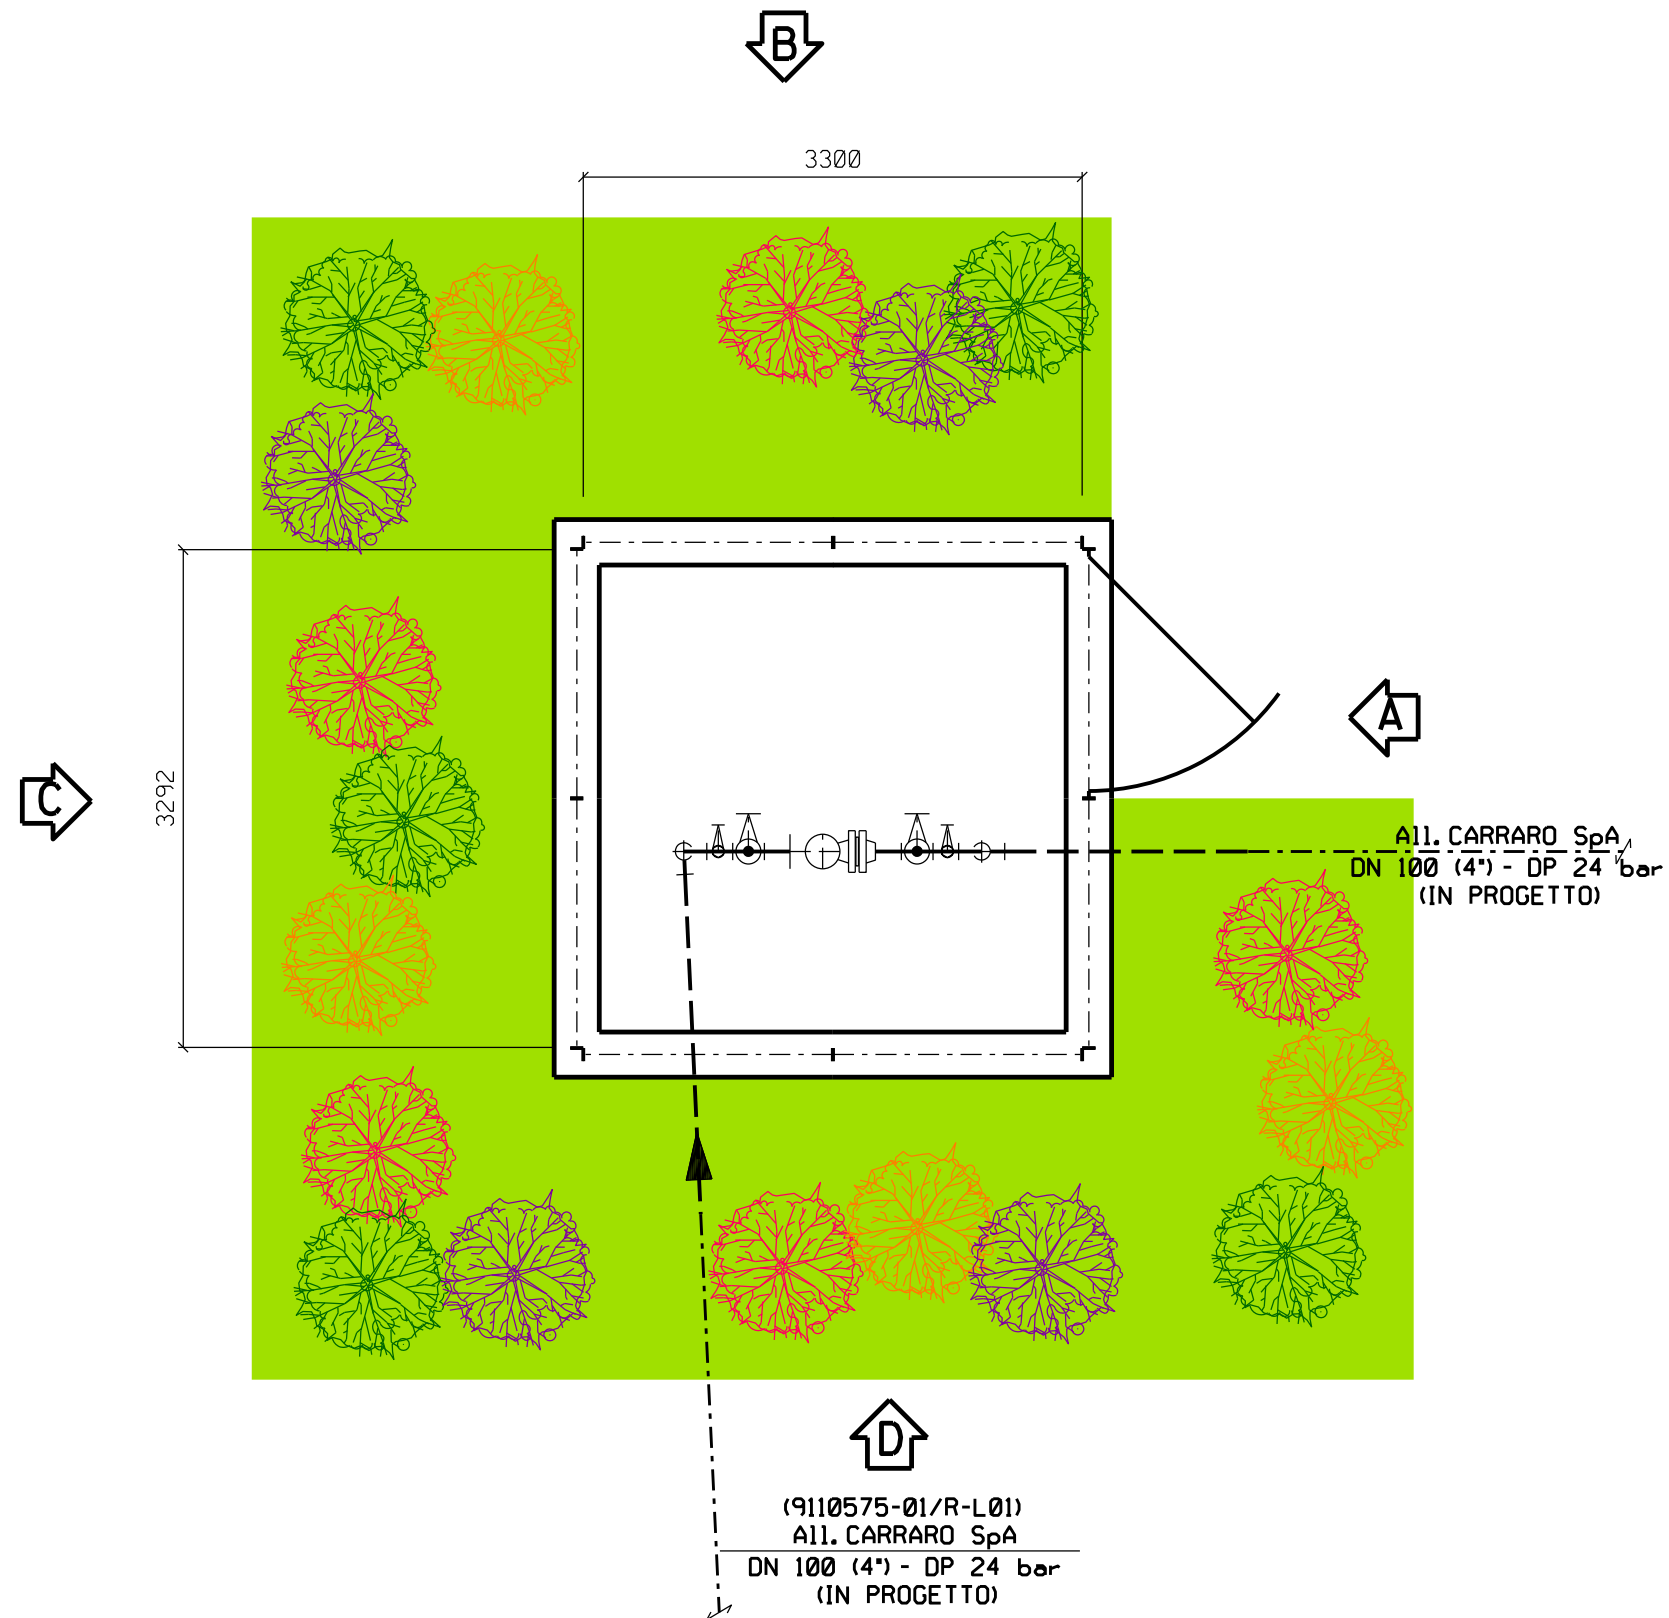




ALL. CARRARO SPA DN 100 (4") - DP 24 bar

COMMESSA
NR/16025/R-L04
COD. TEC.
20122


Fg. 3 di 3

PROGETTO DI MASCHERAMENTO IMPIANTO (P.I.D.A.) N.2

MI-20122-02

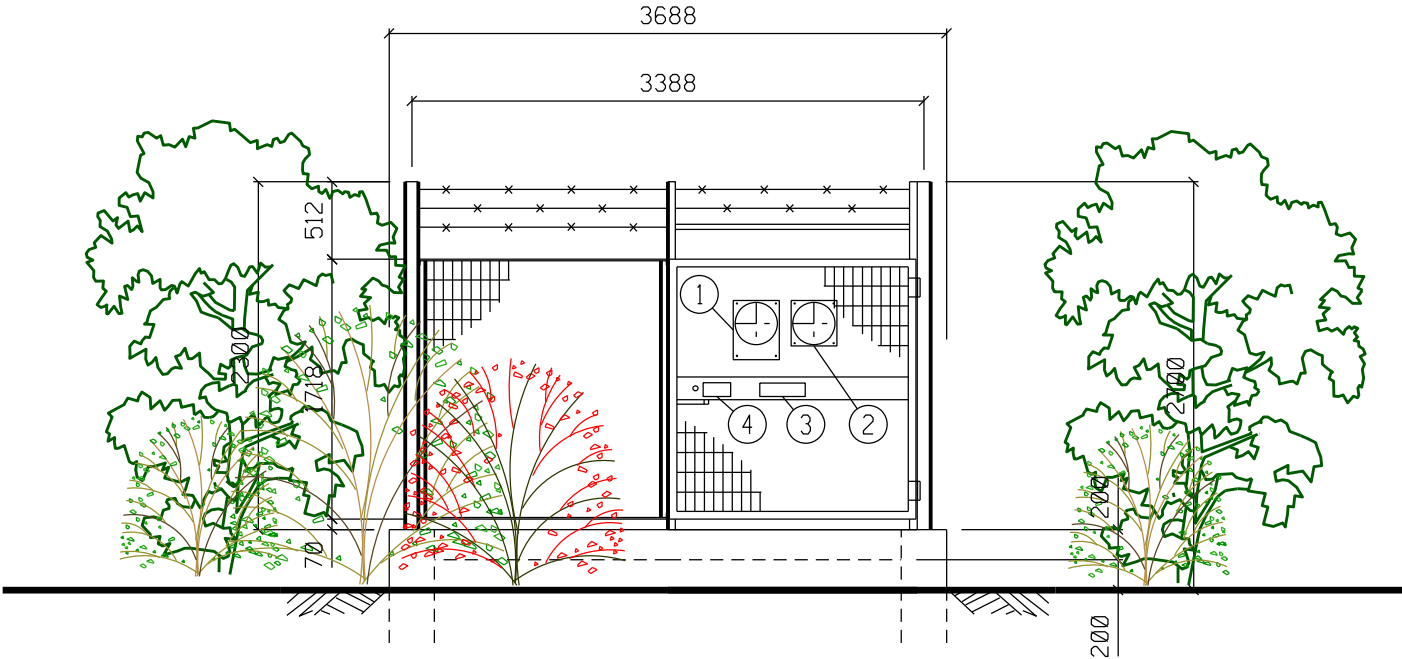

PROSPETTO A

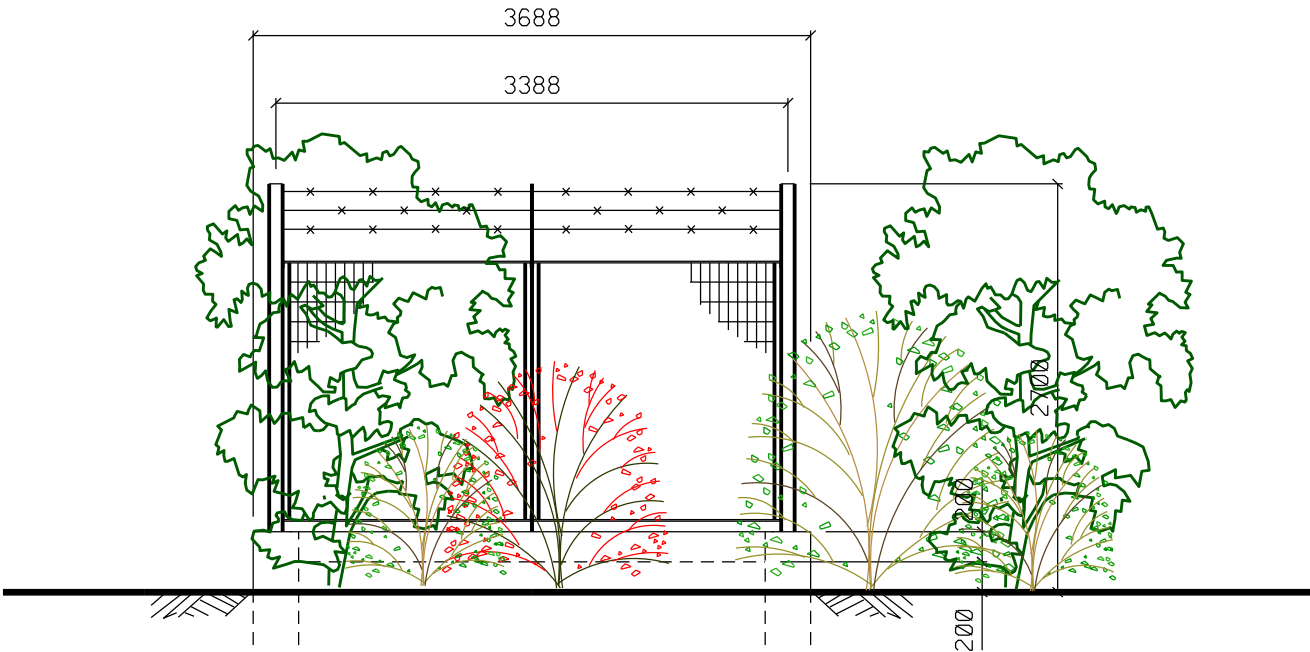

PROSPETTO B

