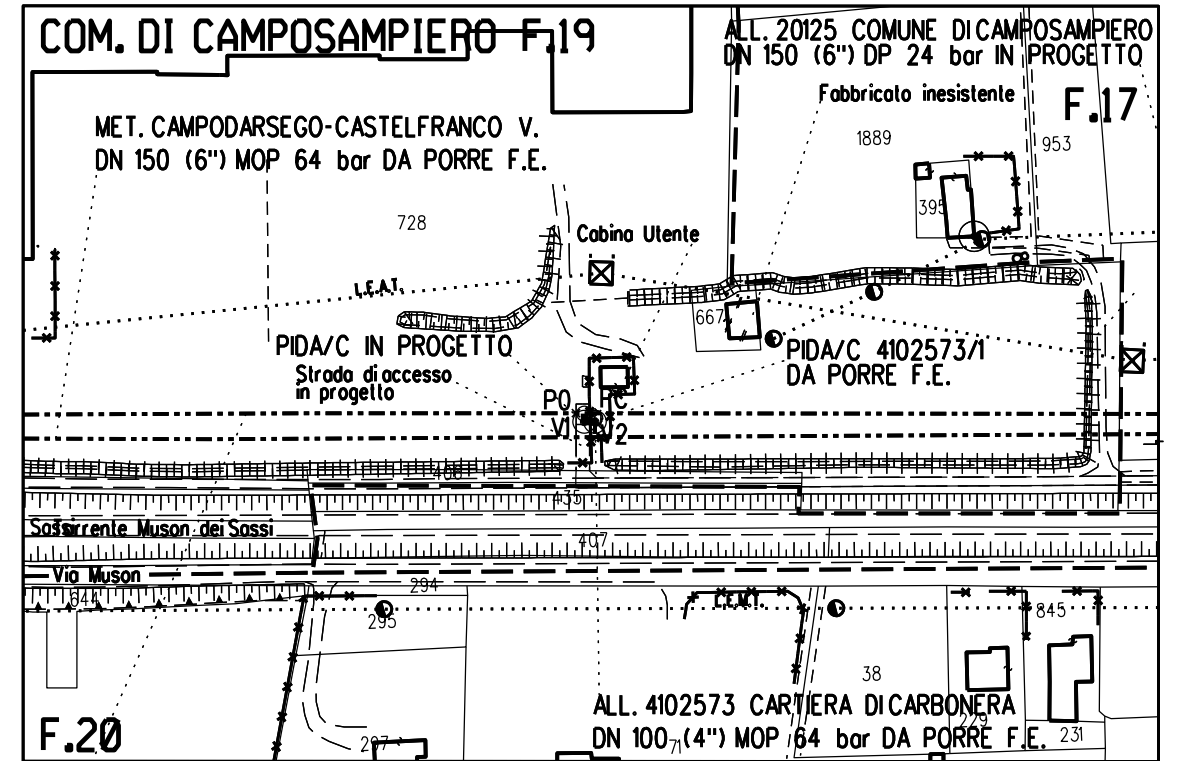
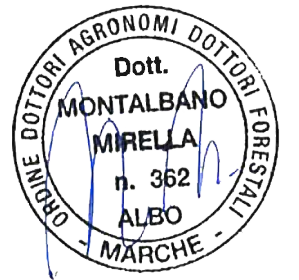


DISEGNI DI RIFERIMENTO	N.
PLANIMETRIA CATASTALE	P-RV-20126-01



**PLANIMETRIA CATASTALE**

Scala 1:2000  
 PLANIMETRIA CATASTALE COMUNE DI CAMPOSAMPIERO (PD) FG. 19



Ø	04/11/20	EMISSIONE	IEMBO	LUMINARI	MONTALBANO
REV.	DATA	DESCRIZIONE	DISEGN.	CONTR.	APPROV.
Proprietario		Progettista		DISEGNO	
				MI-20126-01	
Impianto:			REVISIONE 0		
ALL. CARTIERA DI CARBONERA DN 150 (6'') – DP 24 bar			COMMESSA NR/16025/R-L08		
PROGETTO DI MASCHERAMENTO IMPIANTO (P.I.D.A./C) N.1			COD. TEC. 20126		
			SCALA -		
			FOGLIO 1 di 3		



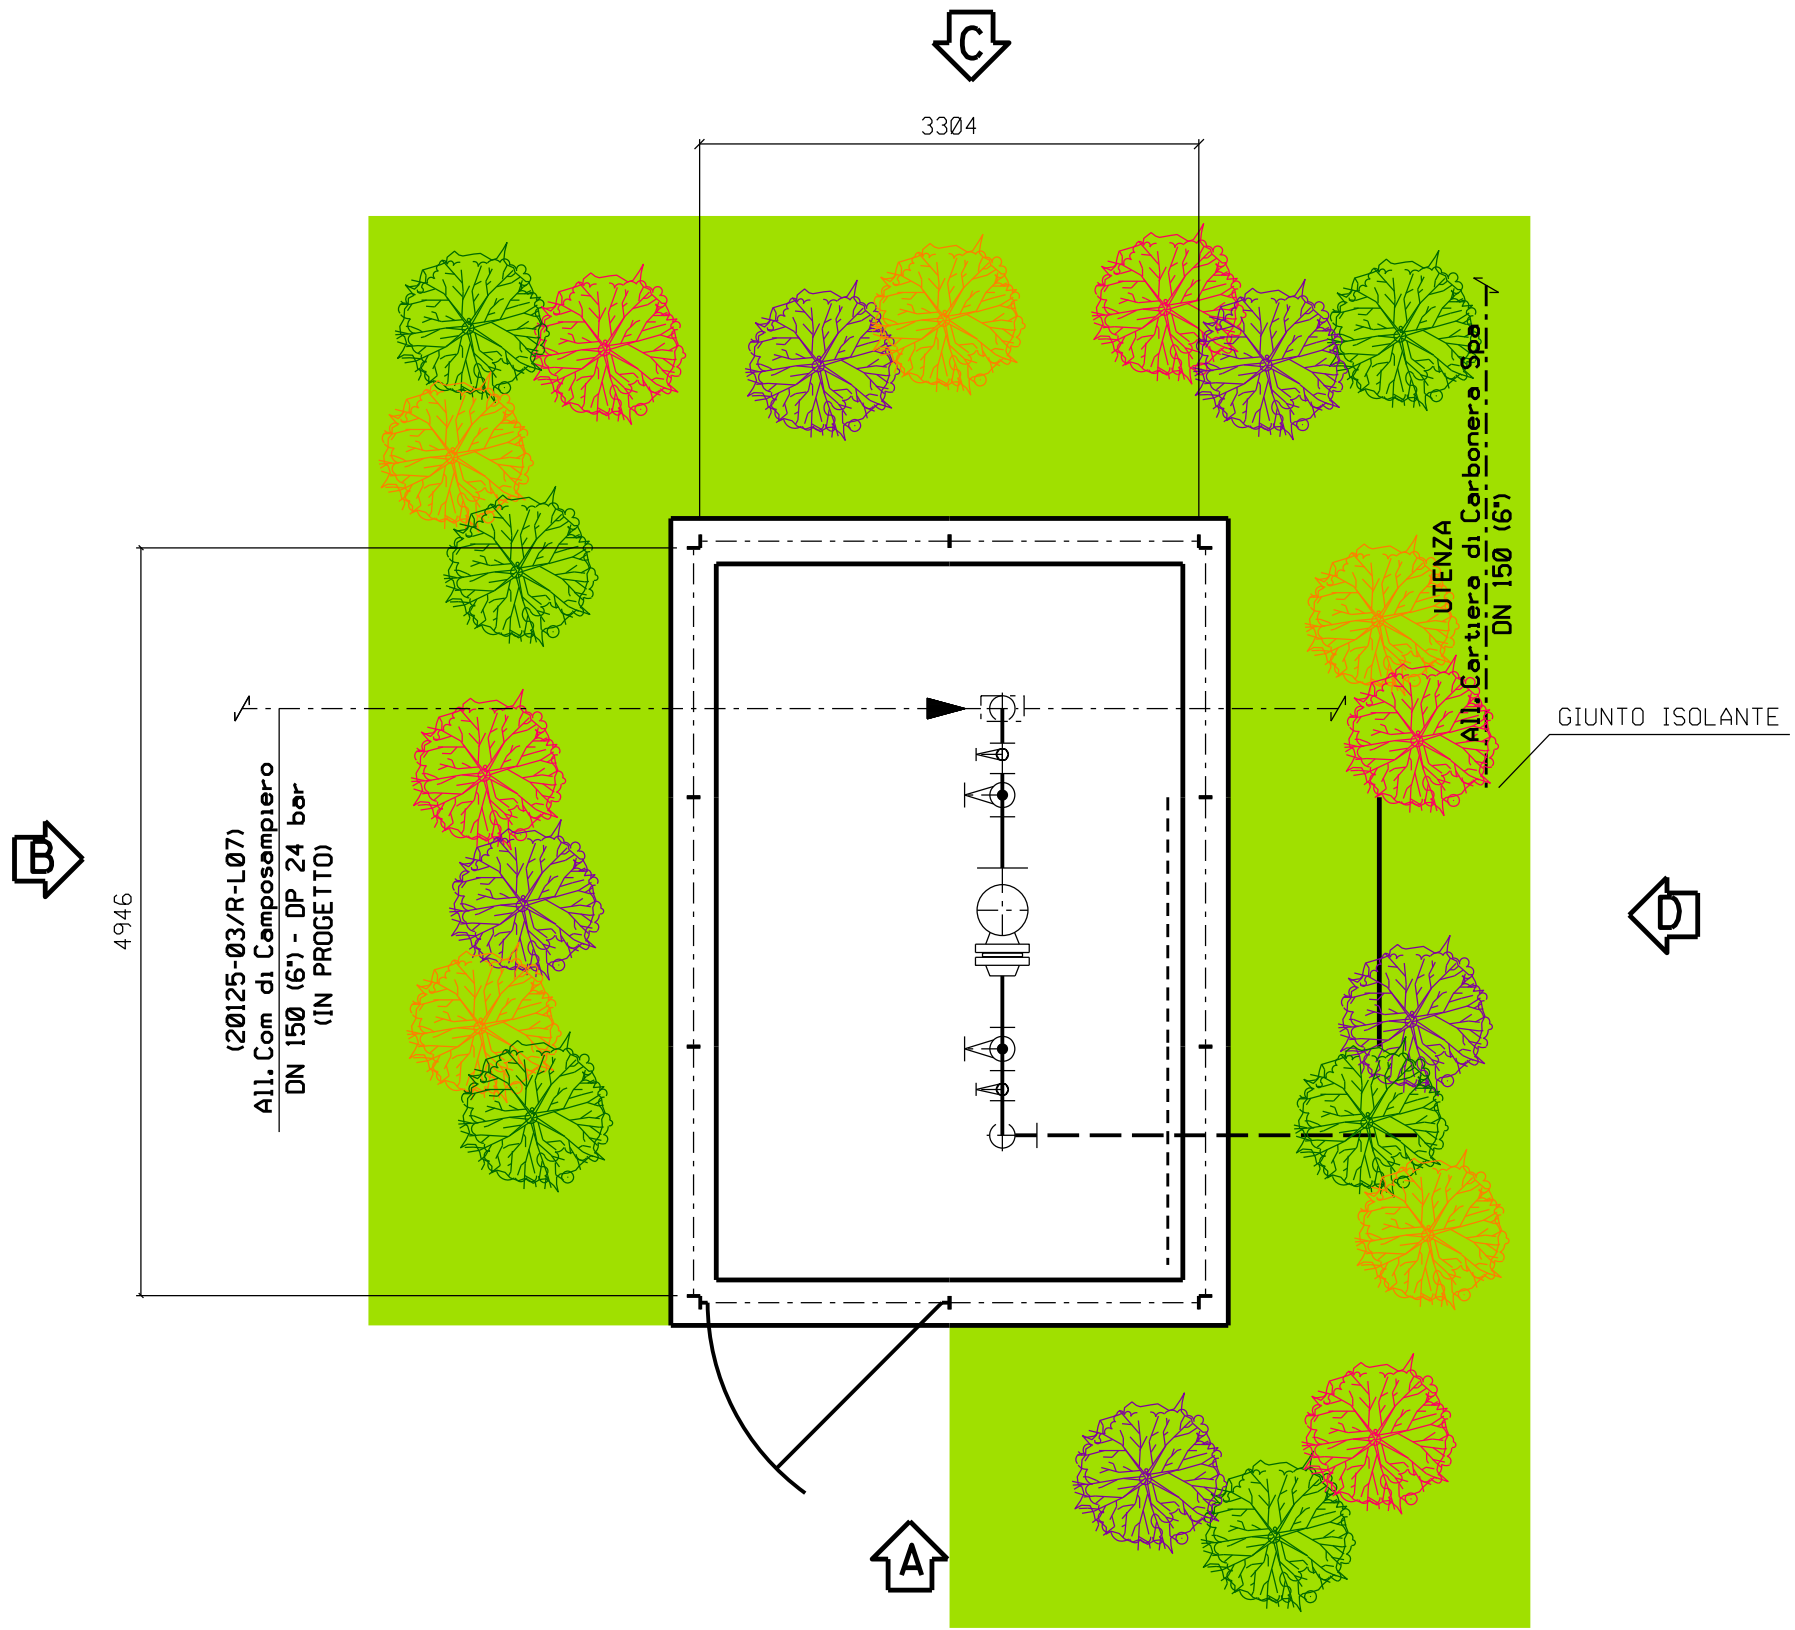
ALL. CARTIERA DI CARBONERA SPA DN 150 (6") - DP 24 bar

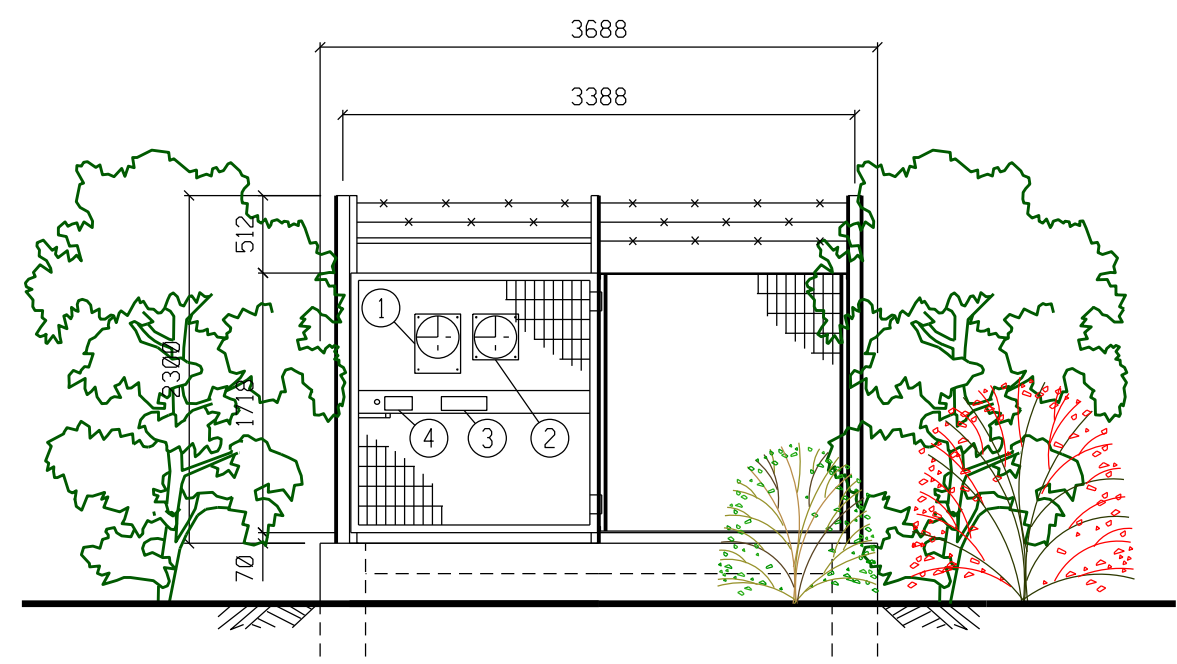
COMMESSA  
NR/16025/R-L08  
COD. TEC.  
20126

Fg. 2 di 3


PROGETTO DI MASCHERAMENTO IMPIANTO (P.I.D.A./C) N.1

MI-20126-01













PROSPETTO A

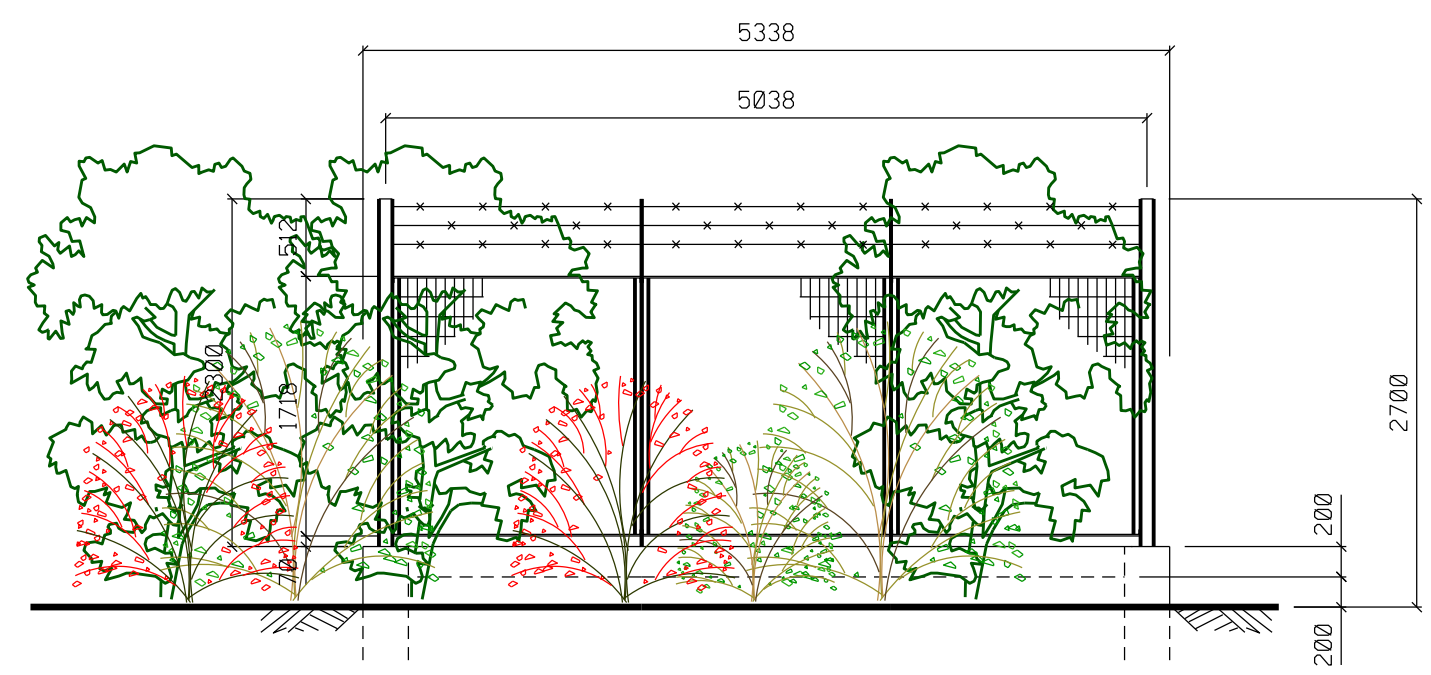

PROSPETTO B

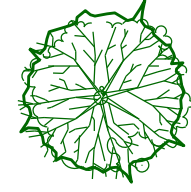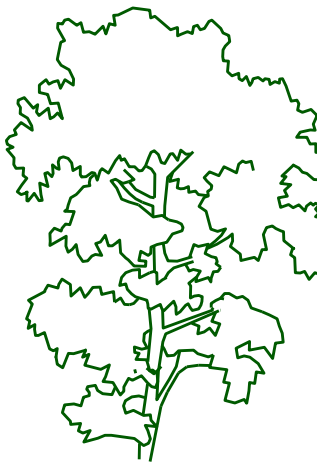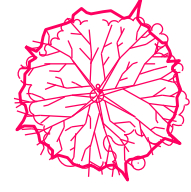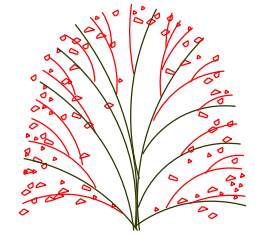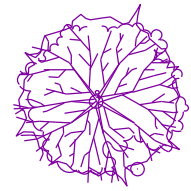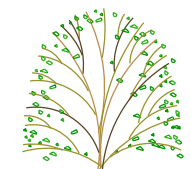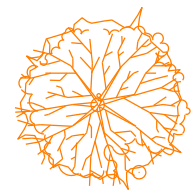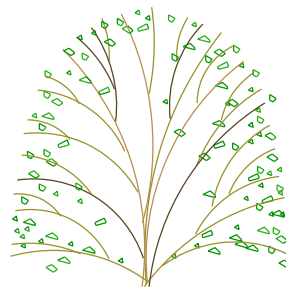		ACERO CAMPESTRE (n.6)
		BERRETTA DA PRETE (n.5)
		SANGUINELLA (n.5)
		CORNILOLO (n.5)
		TOTALE N. 21