



DISEGNI DI RIFERIMENTO	N.
PLANIMETRIA CATASTALE	P-RV-20128-01

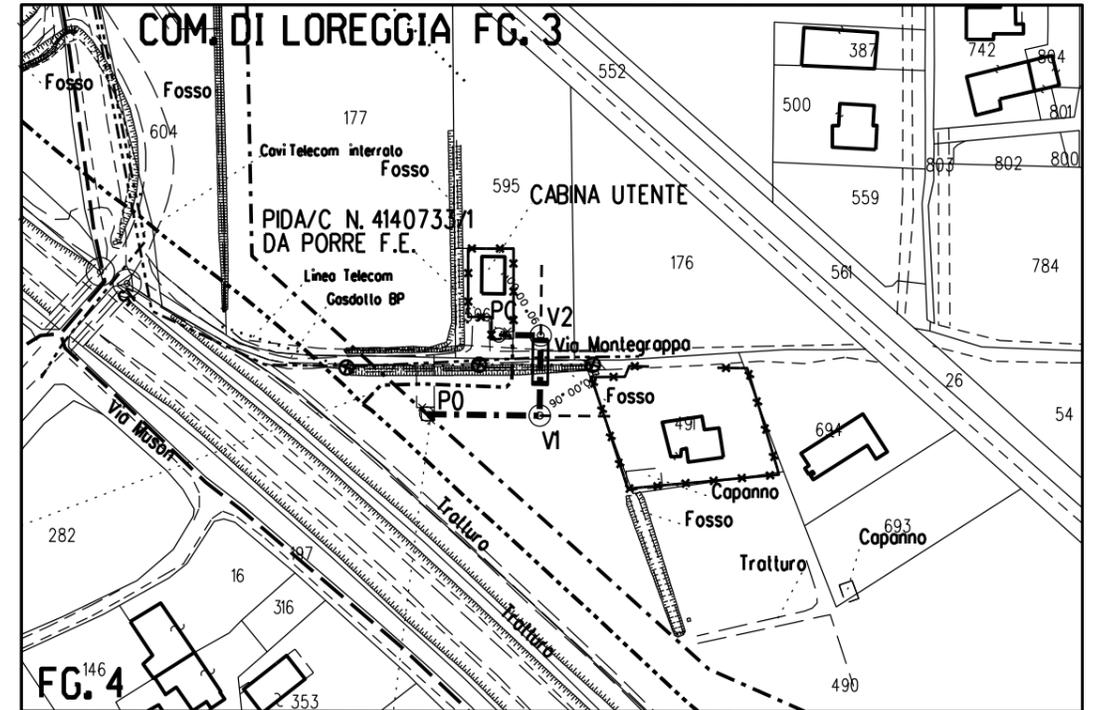

**PLANIMETRIA CATASTALE**

Scala 1:2000

PLANIMETRIA CATASTALE COMUNE DI LOREGGIA (PD) FG. 3

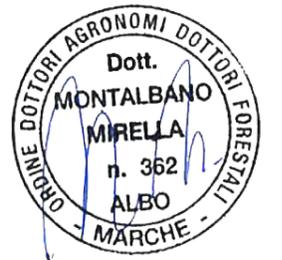

**NOTE:**

- Mettere a dimora le piante come riportato in planimetria
- Utilizzare piante h. 0.60 - 0.80 m

Ø	04/11/20	EMISSIONE		IEMBO	LUMINARI MONTALBANO
REV.	DATA	DESCRIZIONE	DISEGN.	CONTR.	APPROV.
Proprietario		Progettista			
Impianto:			DISEGNO		
ALL. COMUNE DI LOREGGIA 2^ PRESA DN 100 (4") - DP 24 bar			MI-20128-01		
			REVISIONE 0		
			COMMESSA NR/16025/R-L11		
			COD. TEC. 20128		
			SCALA -		
			FOGLIO 1 di 3		




ALL. COM. DI LOREGGIA 2° PRESA DN 100 (4") - DP 24 bar


COMMESSA  
NR/16025/R-L11  
COD. TEC.  
20128

Fg. 2 di 3


PROGETTO DI MASCHERAMENTO IMPIANTO (P.I.D.A./C) N.1

MI-20128-01

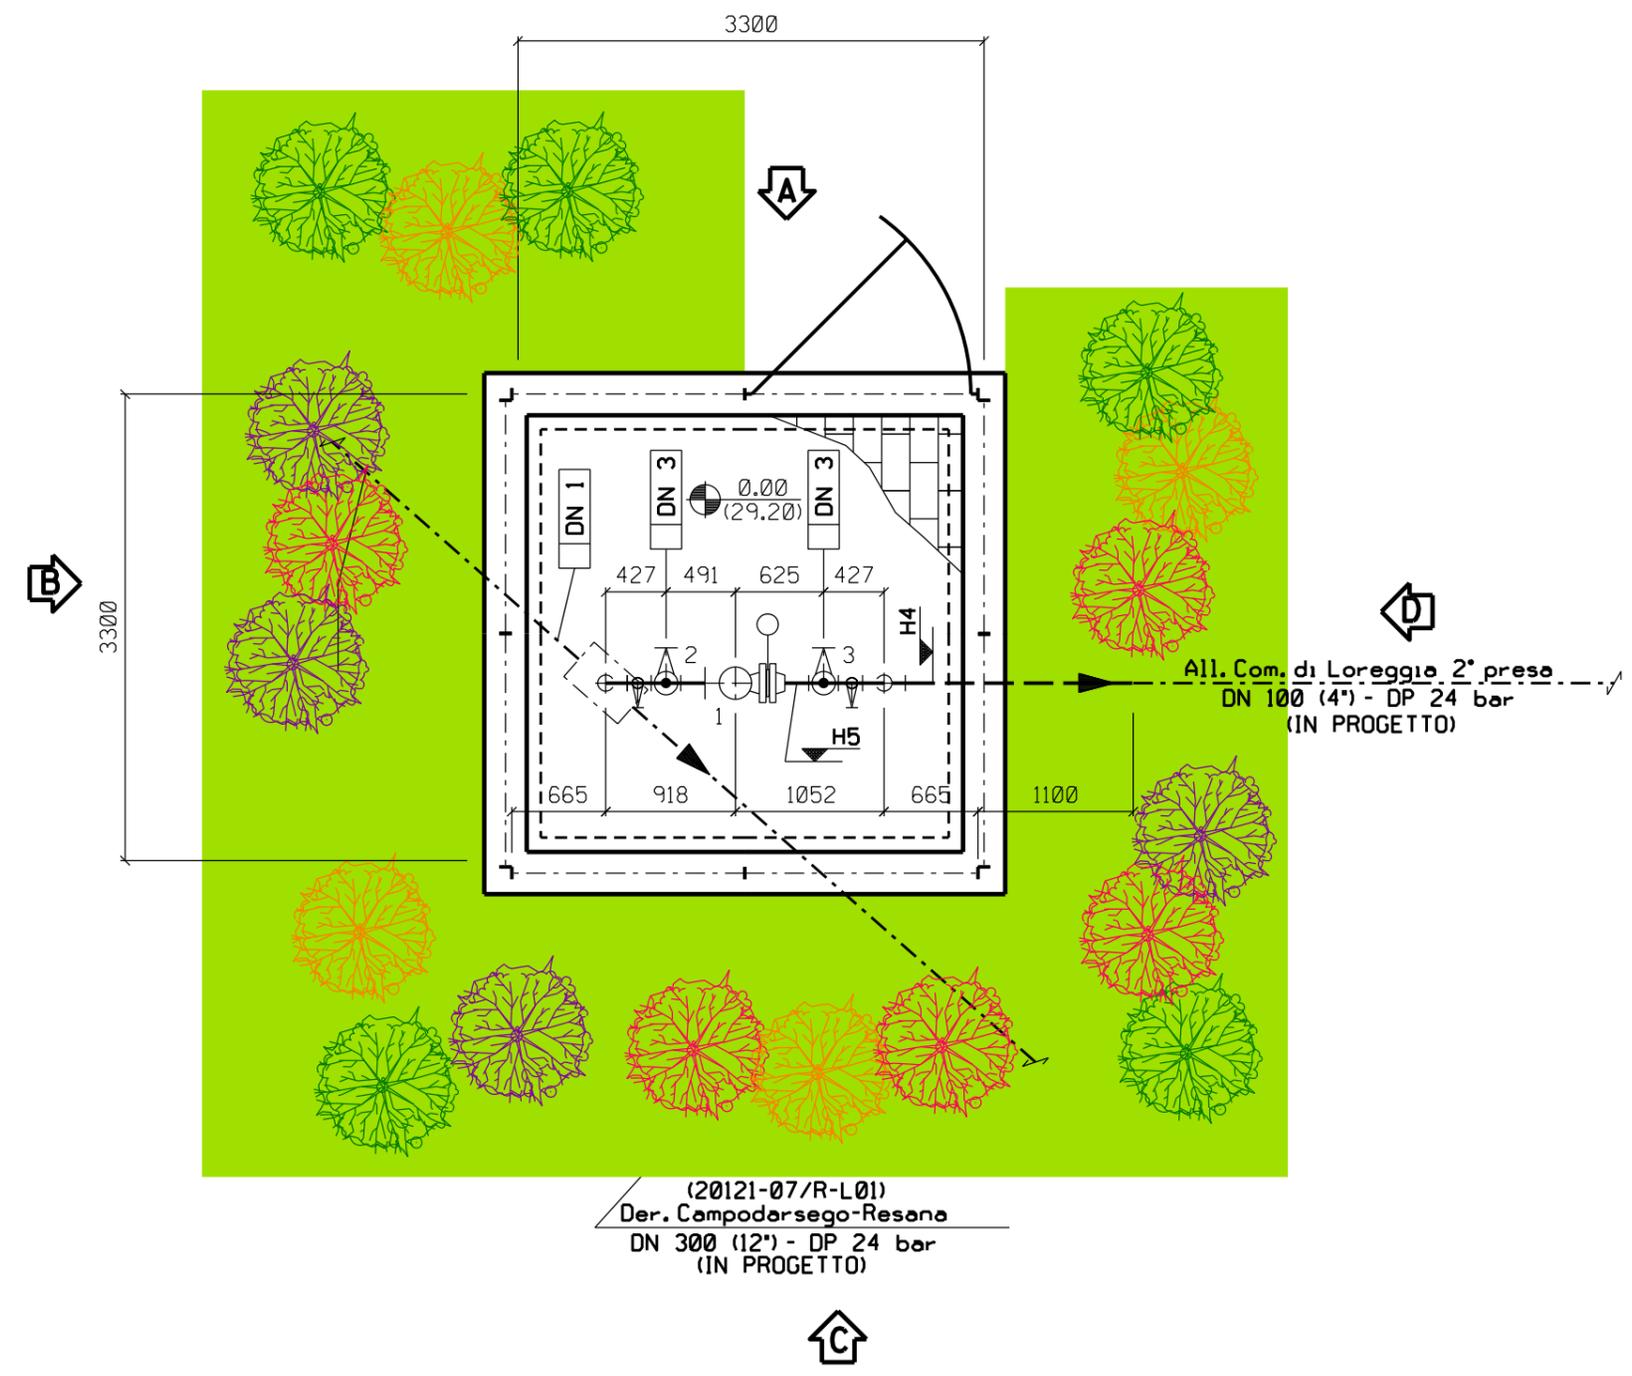

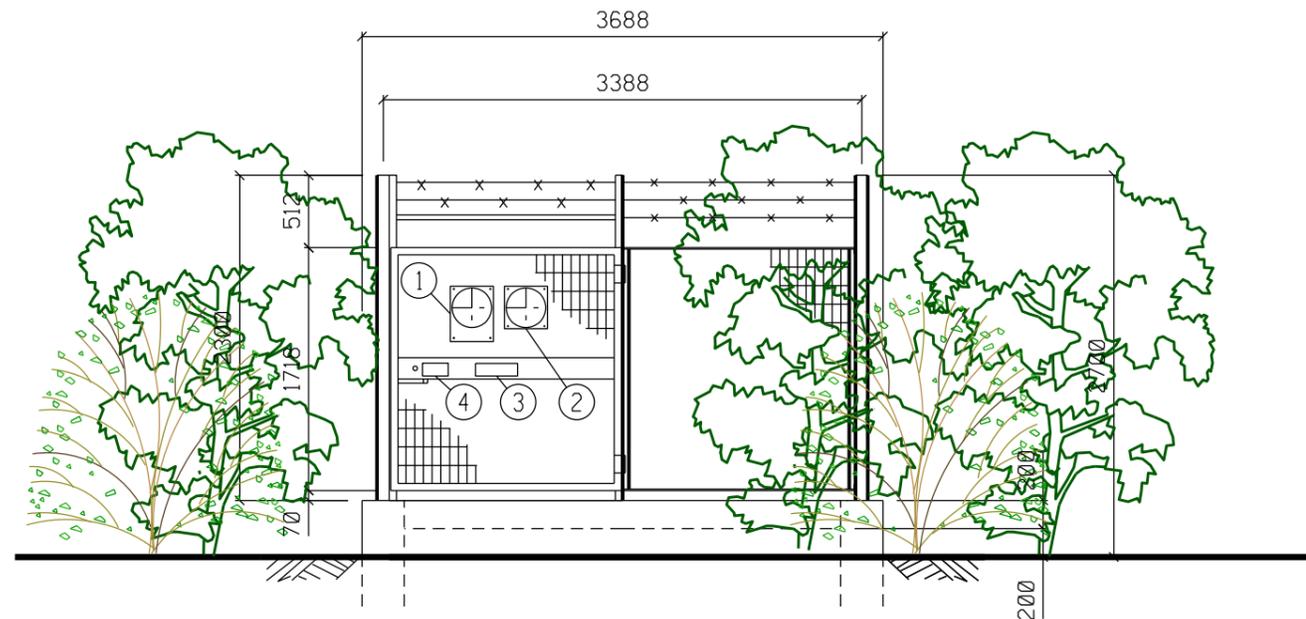

PROSPETTO A

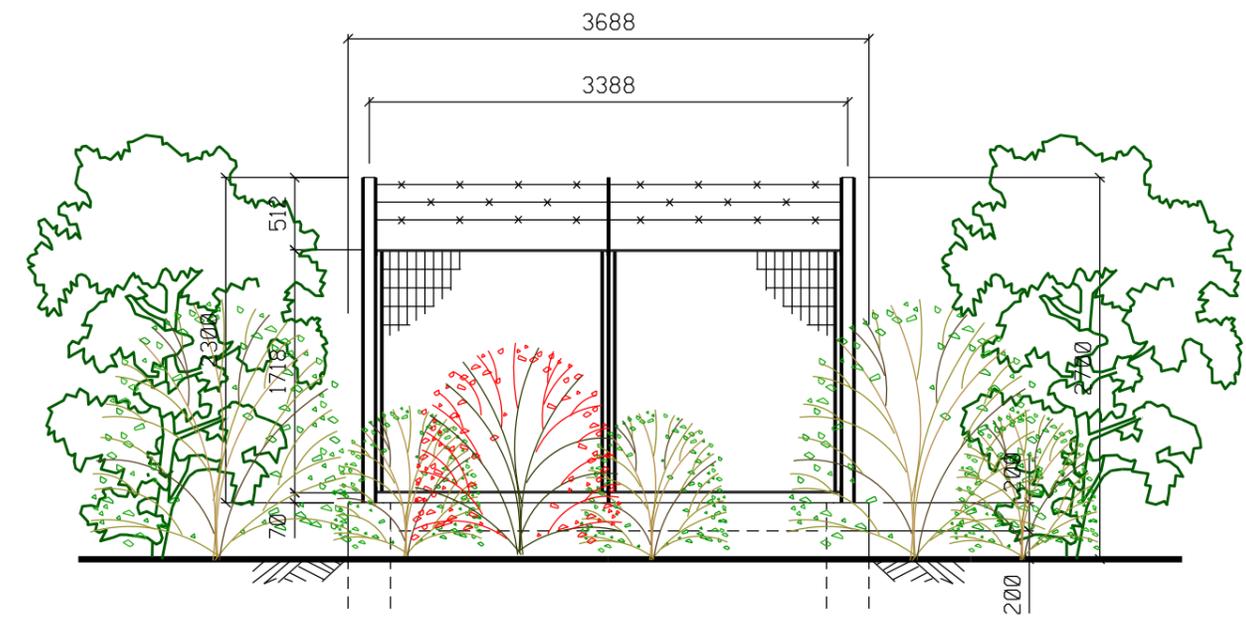

PROSPETTO B

		ACERO CAMPESTRE (n.5)
		BERRETTA DA PRETE (n.5)
		SANGUINELLA (n.4)
		CORNILOLO (n.4)
		TOTALE N. 18