


DISEGNI DI RIFERIMENTO	N.
PLANIMETRIA CATASTALE	P-RV-20136-01

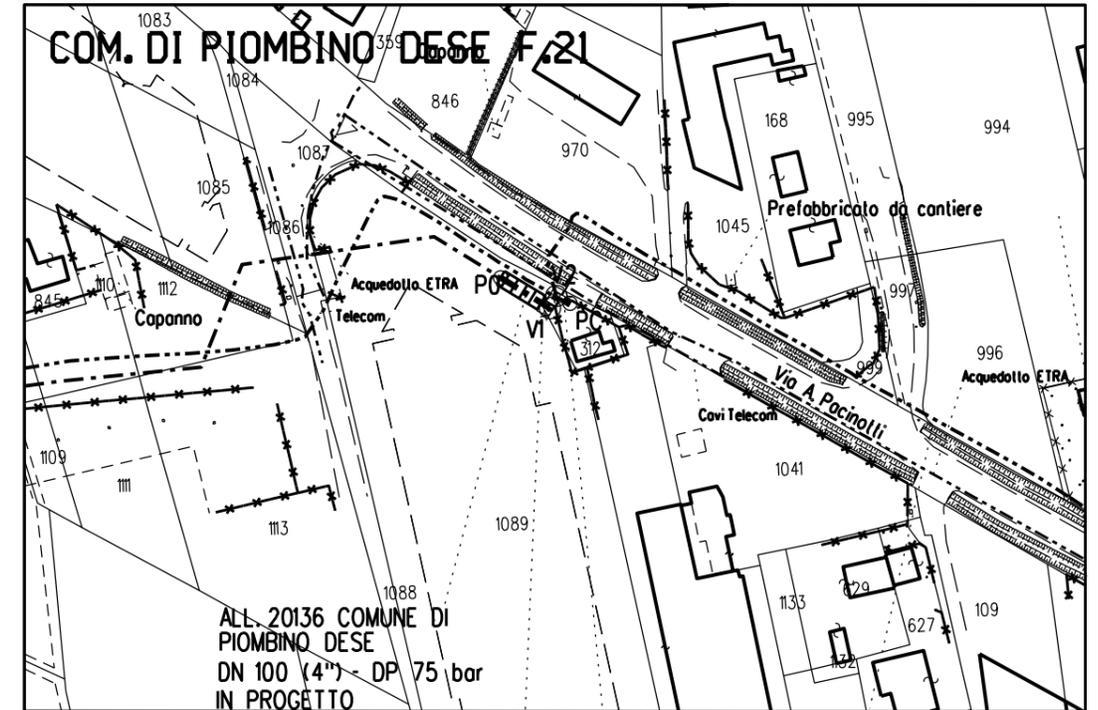

**PLANIMETRIA CATASTALE**

Scala 1:2000

PLANIMETRIA CATASTALE COMUNE DI PIOMBINO DEESE (TV) FG. 6



**NOTE:**

- Mettere a dimora le piante come riportato in planimetria
- Utilizzare piante h. 0.60 - 0.80 m

Ø	04/11/20	EMISSIONE	IEMBO	LUMINARI	MONTALBANO
REV.	DATA	DESCRIZIONE	DISEGN.	CONTR.	APPROV.
Proprietario		Progettista			
Impianto:	ALL. COMUNE DI PIOMBINO DEESE DN 100 (4'') - DP 75 bar		DISEGNO <b>MI-20136-01</b>		
			REVISIONE <b>0</b> COMMESSA <b>NR/16025/R-L16</b> COD. TEC. <b>20136</b>		
	<b>PUNTO DI INTERCETTAZIONE CON DISCAGGIO DI ALLACCIAMENTO (P.I.D.A./C) N. 1          DN 100 (4'') NEL COMUNE DI PIOMBINO DEESE (PD)          PROGETTO DI MASCHERAMENTO IMPIANTO (P.I.D.A./C) N. 1</b>		SCALA - FOGLIO <b>1 di 3</b>		




ALL. COM. DI PIOMBINO DESE DN 100 (4') - DP 75 bar  
P.I.D.A./C N. 1


PROGETTO DI MASCHERAMENTO IMPIANTO (P.I.D.A./C) N. 1

COMMESSA  
NR/16025/R-L16  
COD. TEC.  
20136


Fg. 2 di 3

MI-20136-01

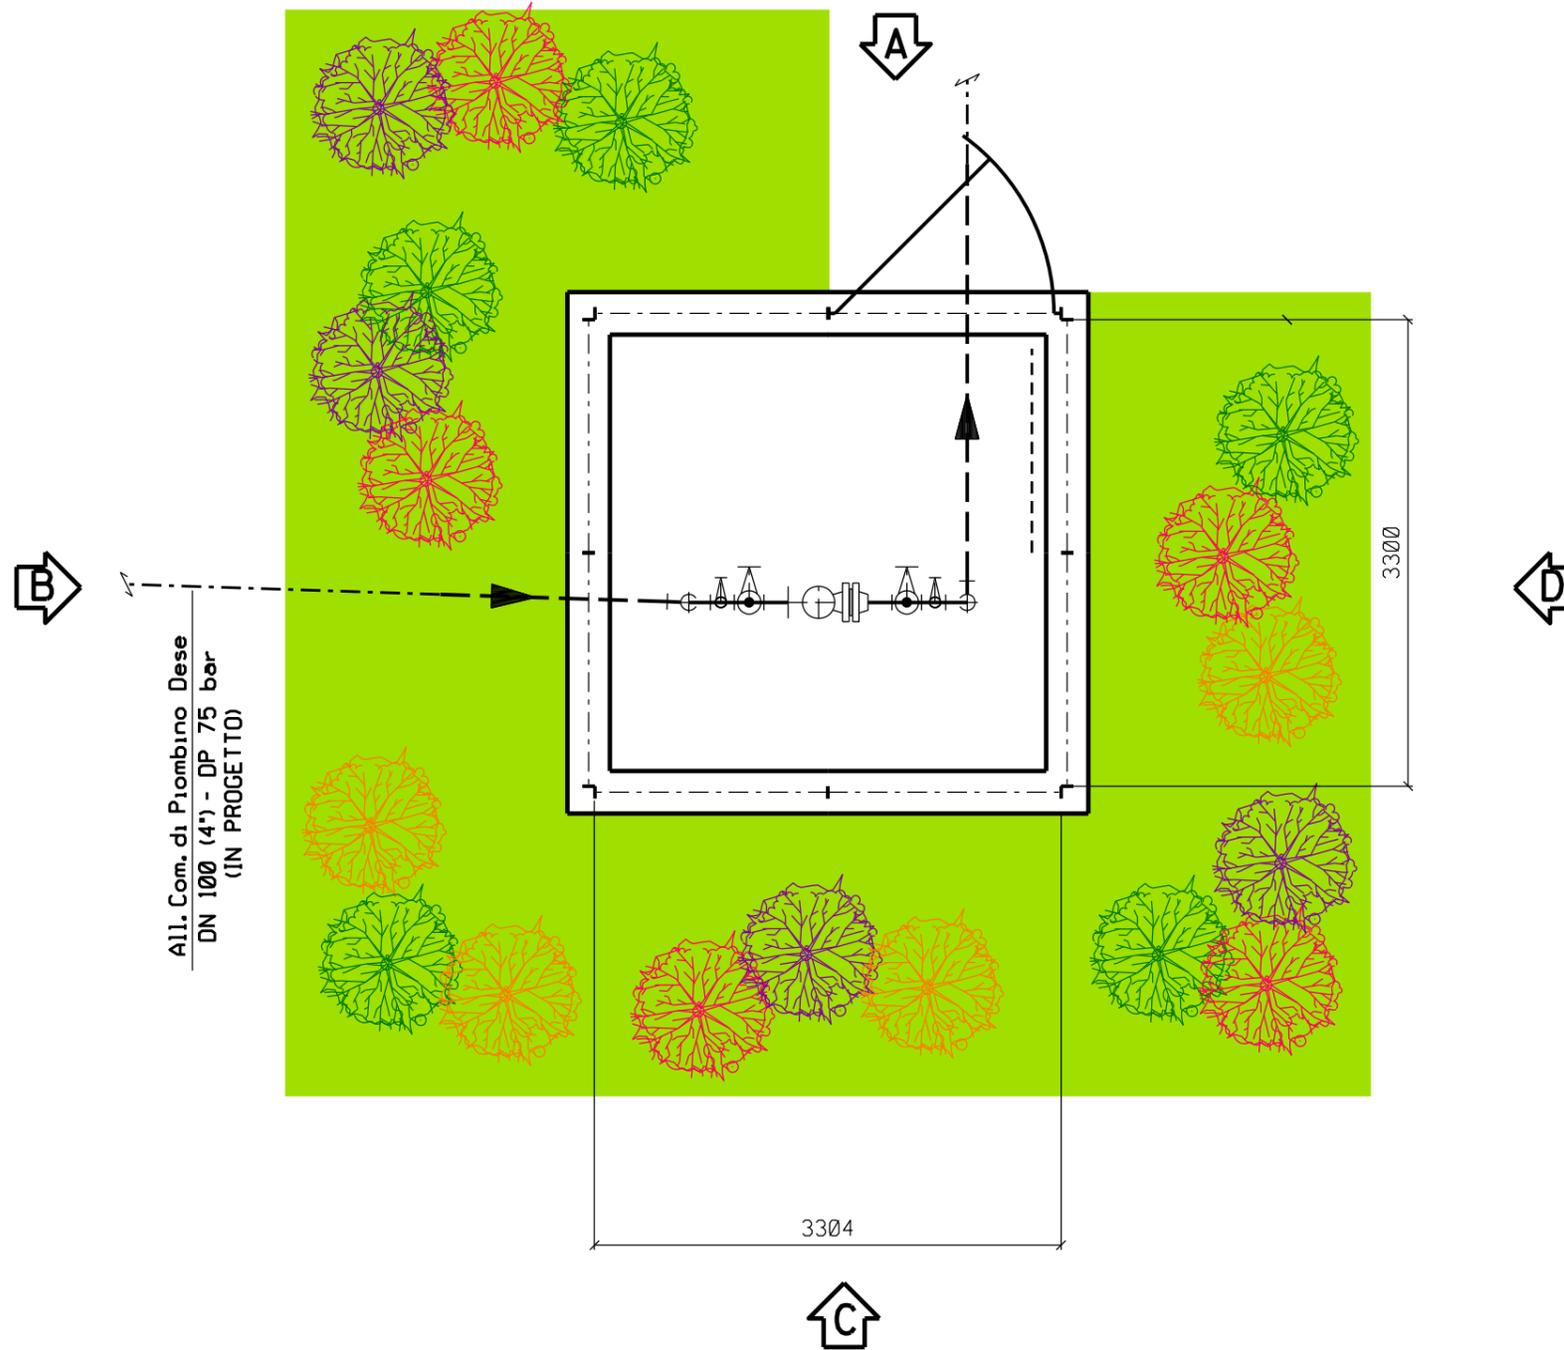

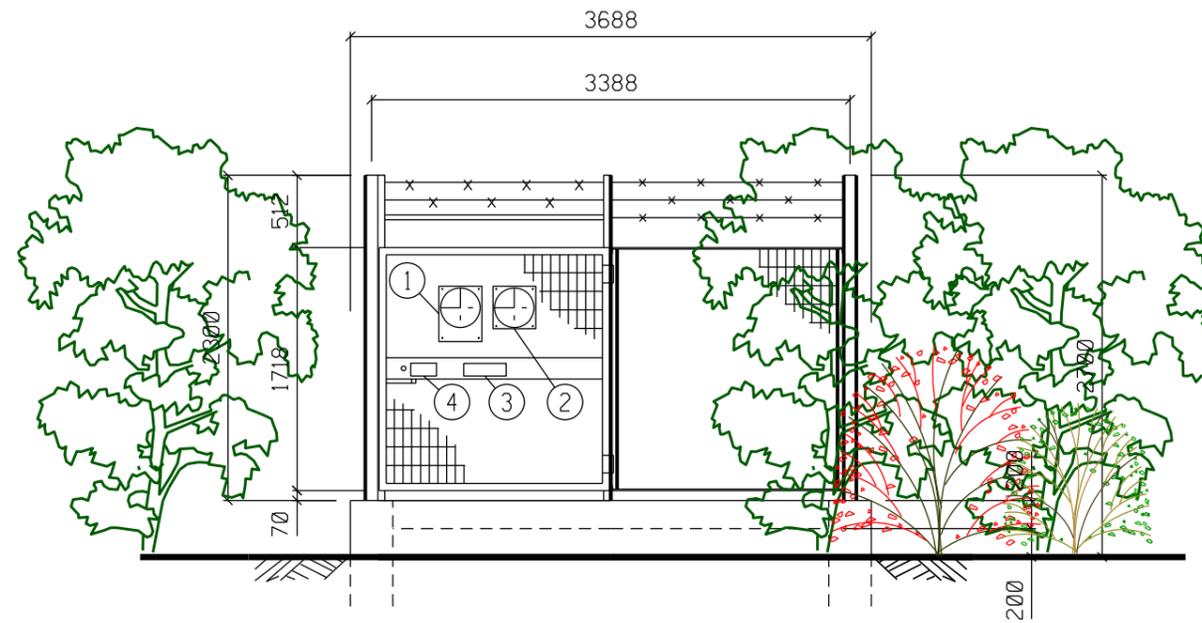

PROSPETTO A

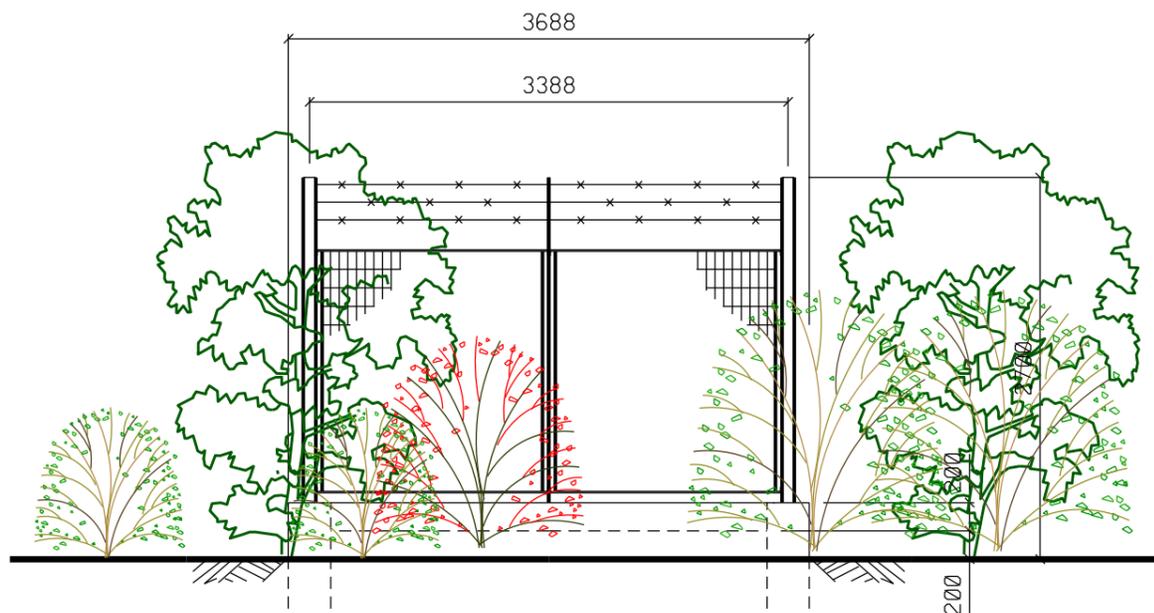

PROSPETTO B

