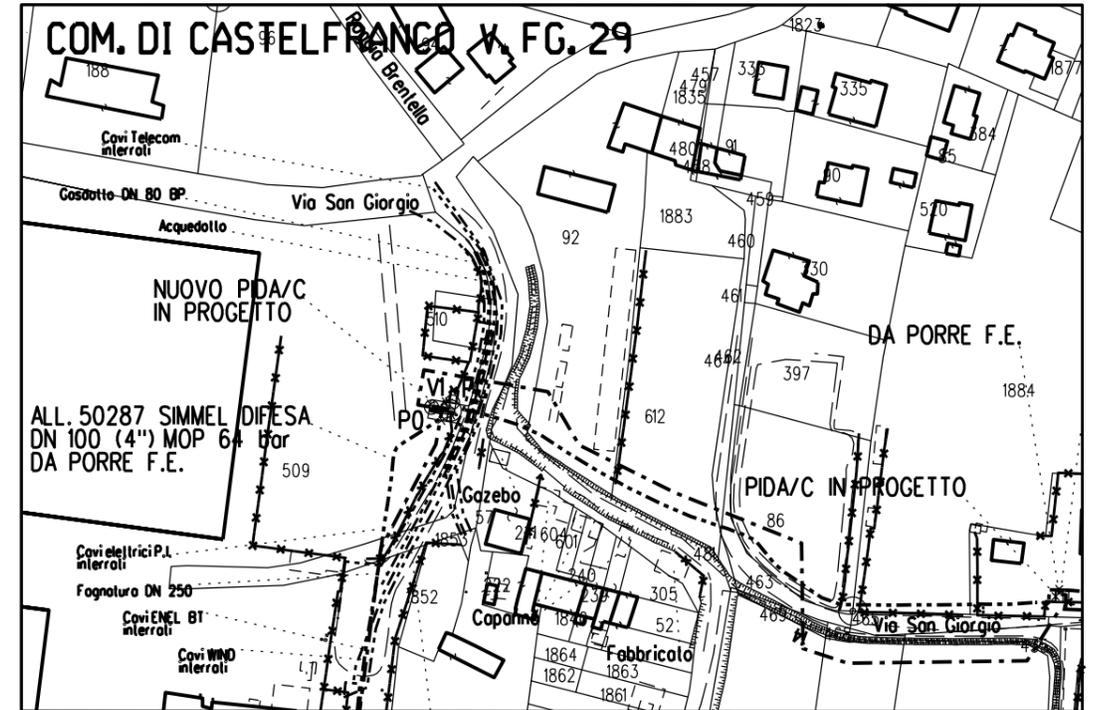


DISEGNI DI RIFERIMENTO	N.
PLANIMETRIA CATASTALE	P-RV-20139-01



**PLANIMETRIA CATASTALE**

Scala 1:2000  
PLANIMETRIA CATASTALE COMUNE DI CASTELFRANCO V.TO (TV) FG. 29



**NOTE:**

- Mettere a dimora le piante come riportato in planimetria
- Utilizzare piante h. 0.60 - 0.80 m

Ø	04/11/20	EMISSIONE	IEMBO	LUMINARI	MONTALBANO
REV.	DATA	DESCRIZIONE	DISEGN.	CONTR.	APPROV.
Proprietario		Progettista		DISEGNO	
		 consulenza materiali - ispezioni - saldatura progettazione - direzione lavori		<b>MI-20139-01</b>	
Impianto:			REVISIONE <b>0</b>		
ALL. BERCO SPA DN 100 (4'') - DP 75 bar			COMMESSA <b>NR/16025/R-L18</b> COD. TEC. <b>20139</b>		
<b>PROGETTO DI MASCHERAMENTO IMPIANTO (P.I.D.A./C) N. 1</b>			SCALA -		
			FOGLIO <b>1 di 3</b>		



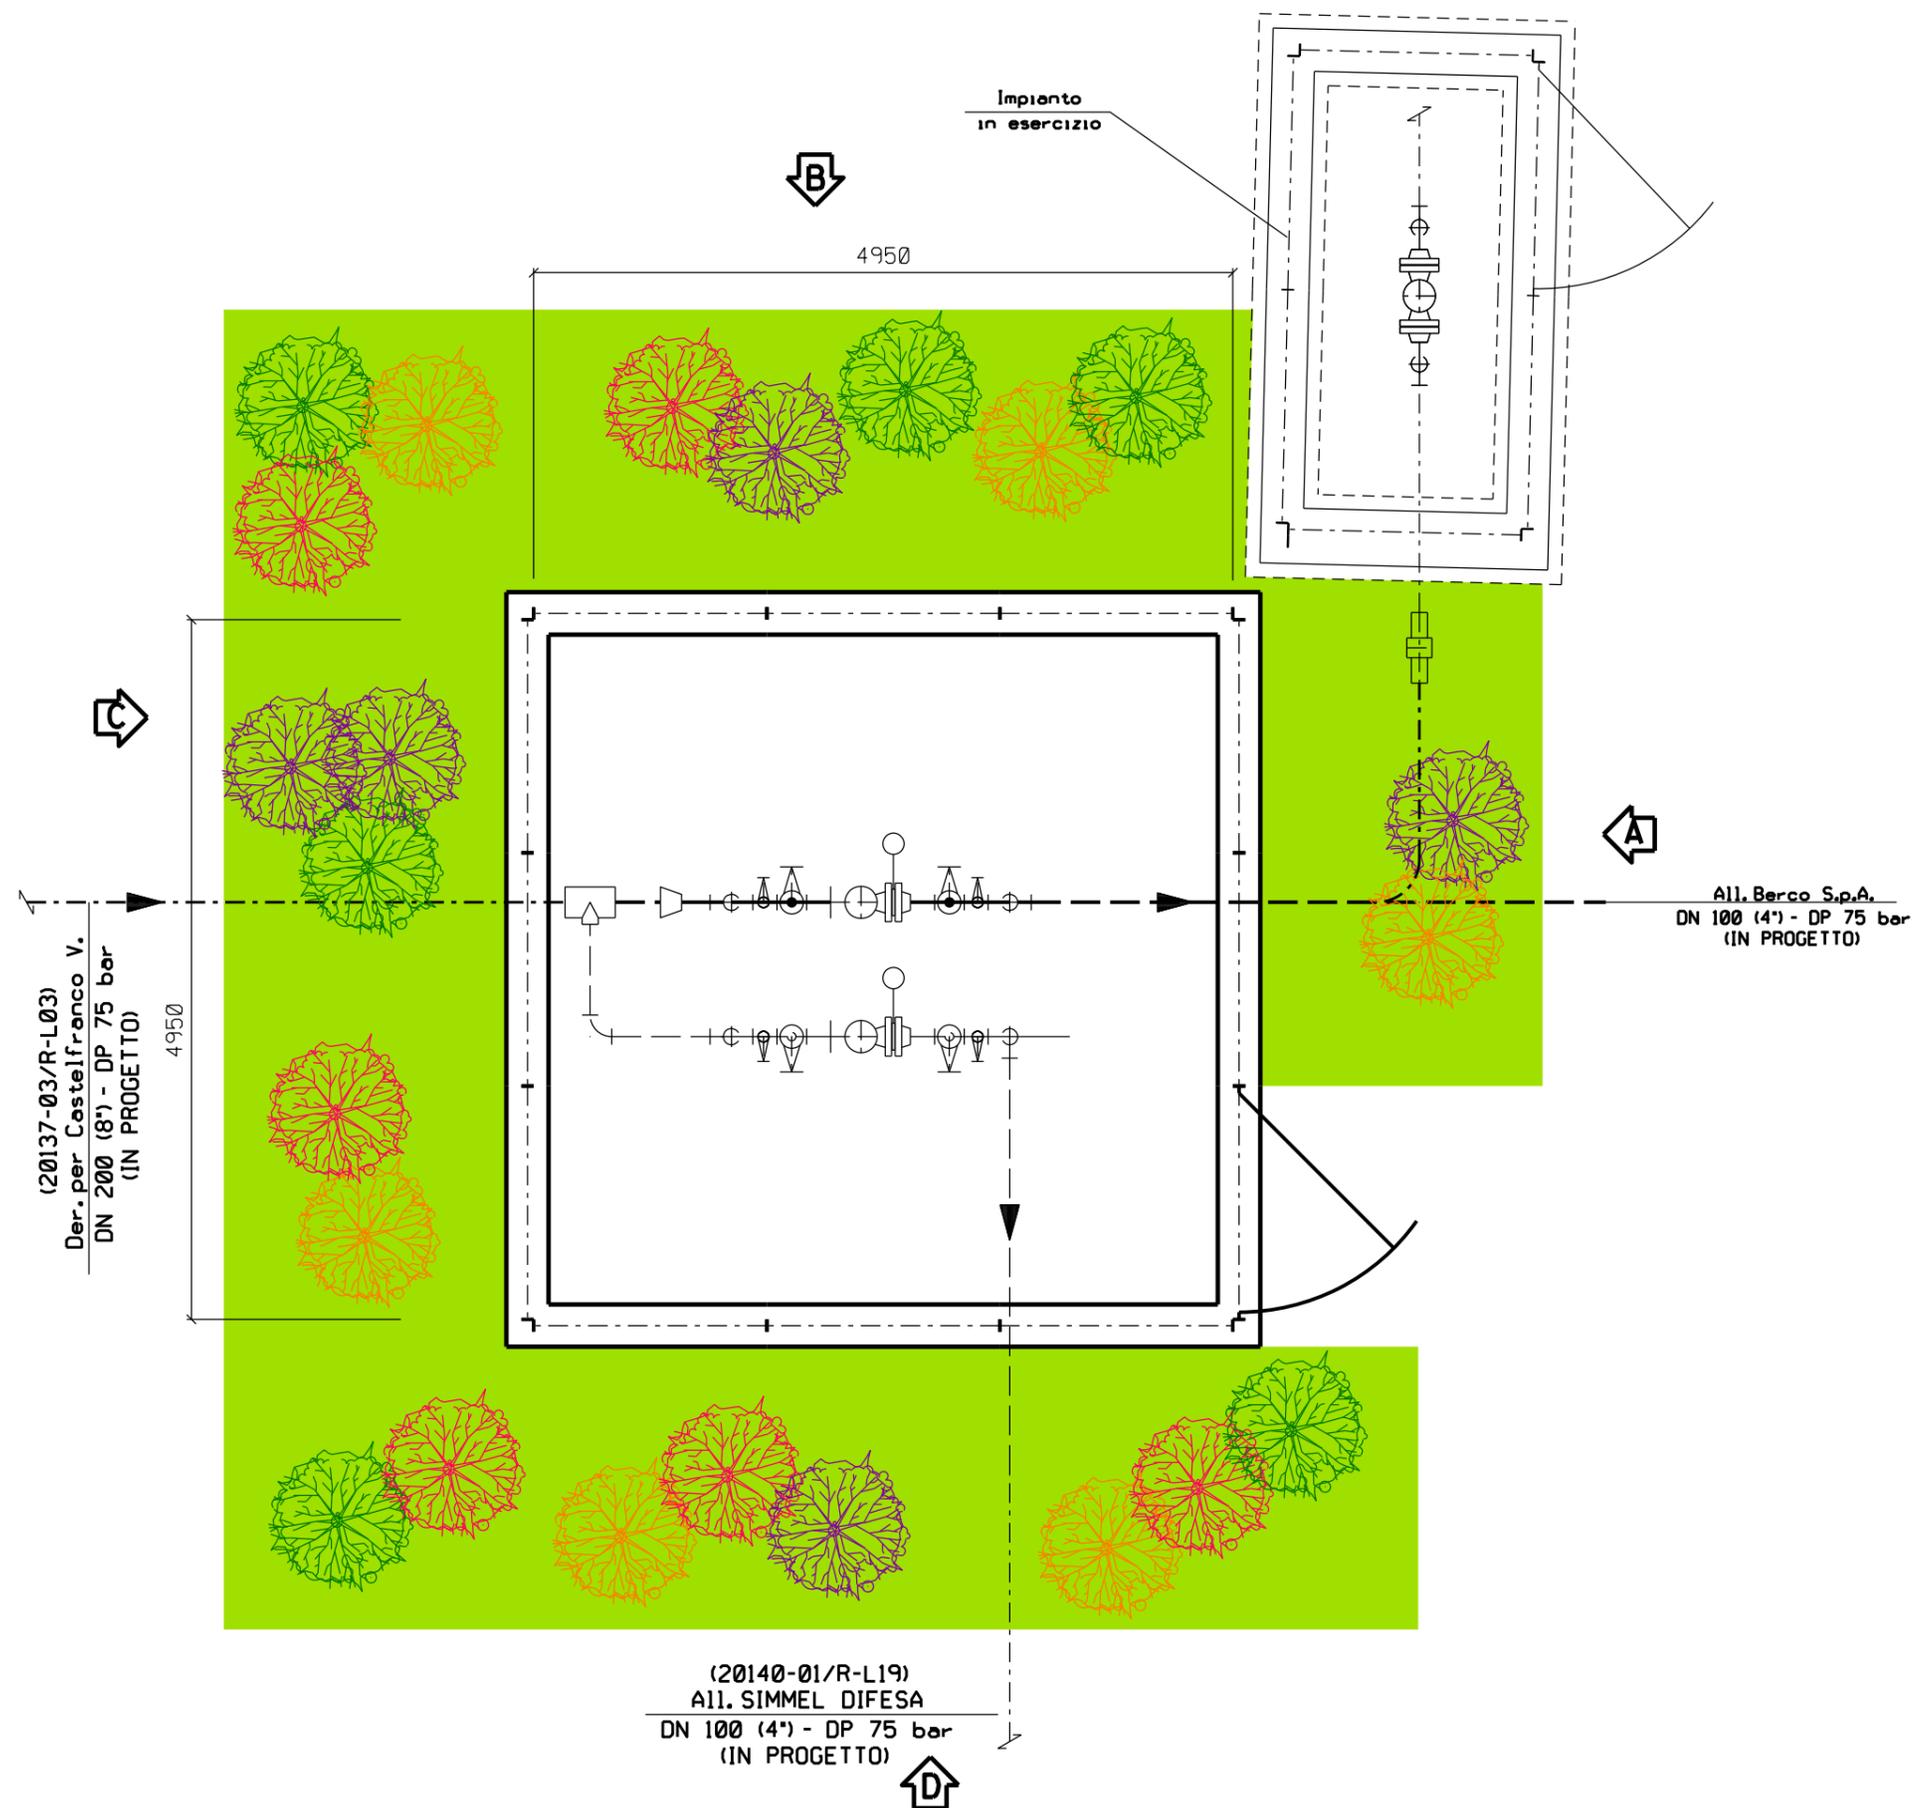
ALL. BERCO SPA DN 100 (4") - DP 75 bar

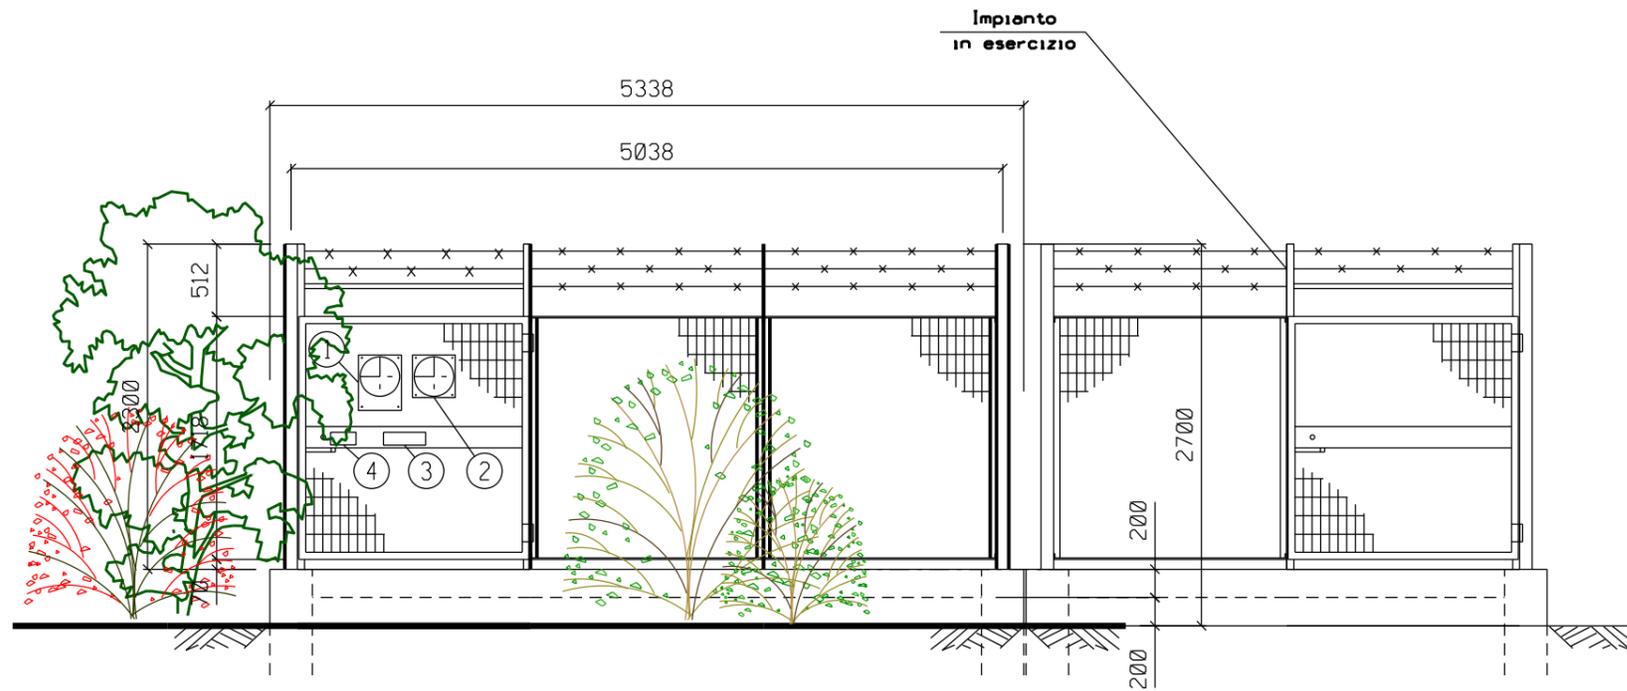
COMMESSA  
NR/16025/R-L18  
COD. TEC.  
20139

Fg. 2 di 3


PROGETTO DI MASCHERAMENTO IMPIANTO (P.I.D.A./C) N. 1

MI-20139-01











PROSPETTO A

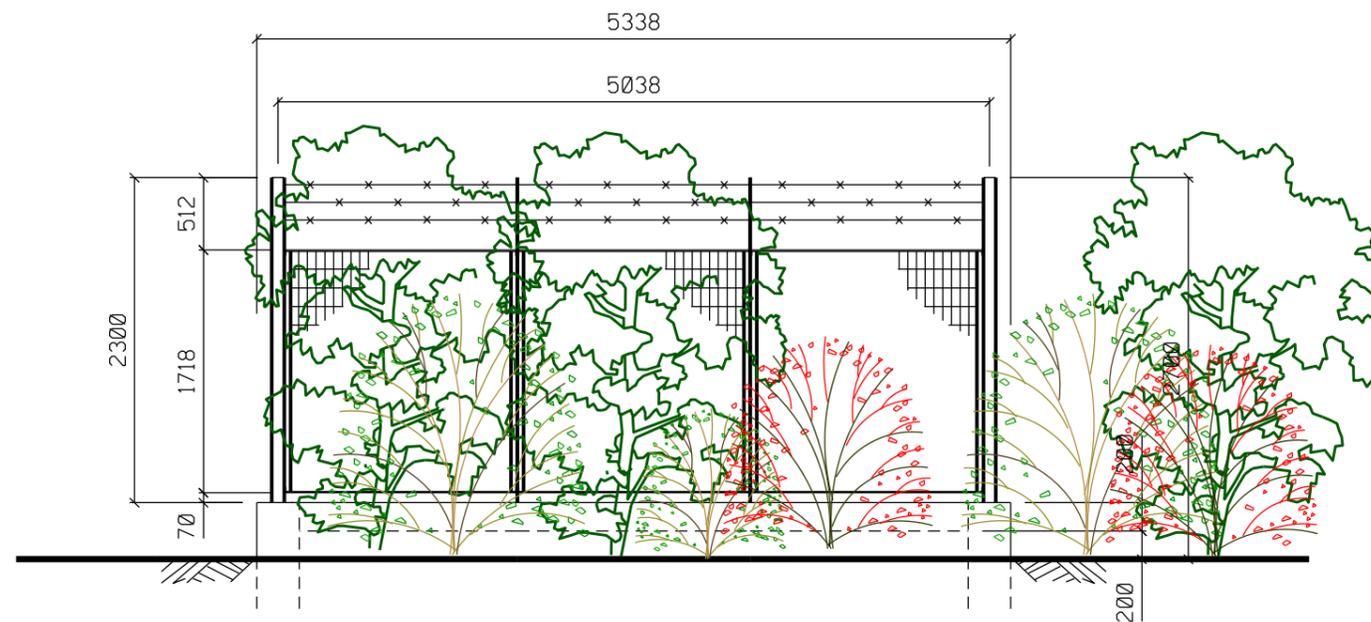

PROSPETTO B

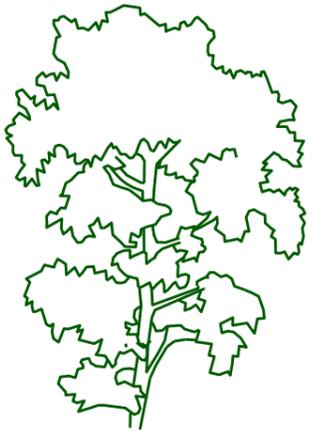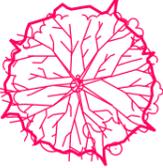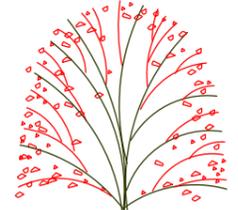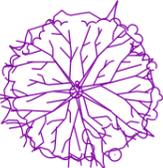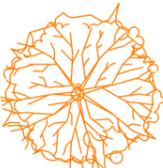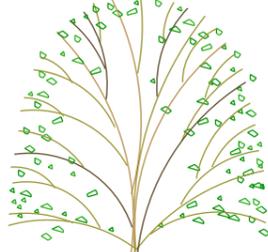		ACERO CAMPESTRE (n.6)
		BERRETTA DA PRETE (n.6)
		SANGUINELLA (n.5)
		CORNILOLO (n.6)
		TOTALE N. 23