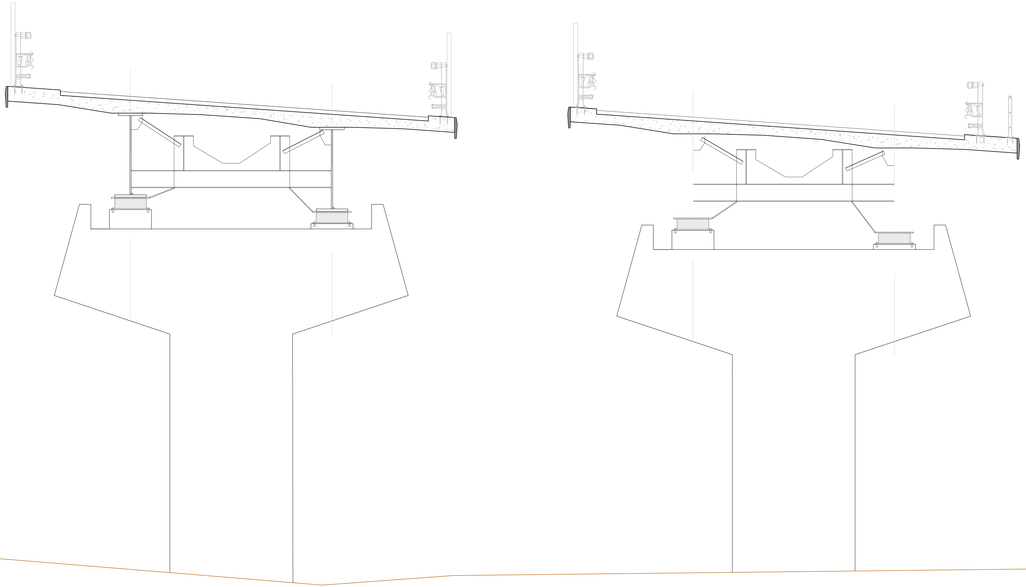

SEZIONE A-A

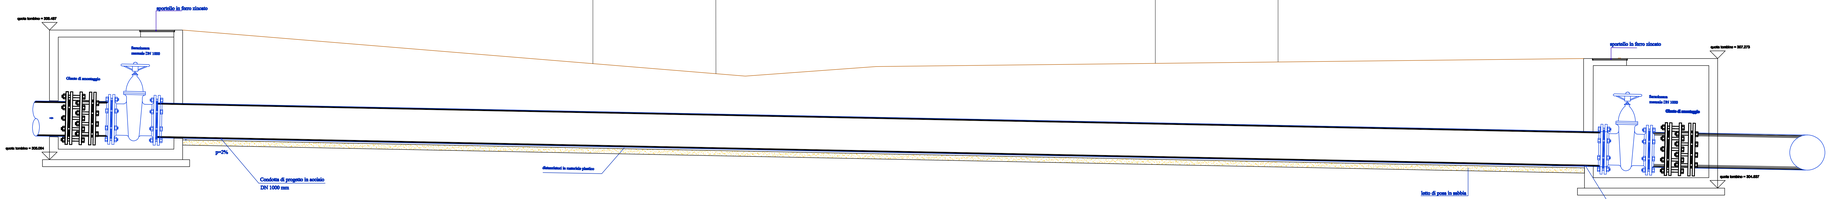

PIANTA

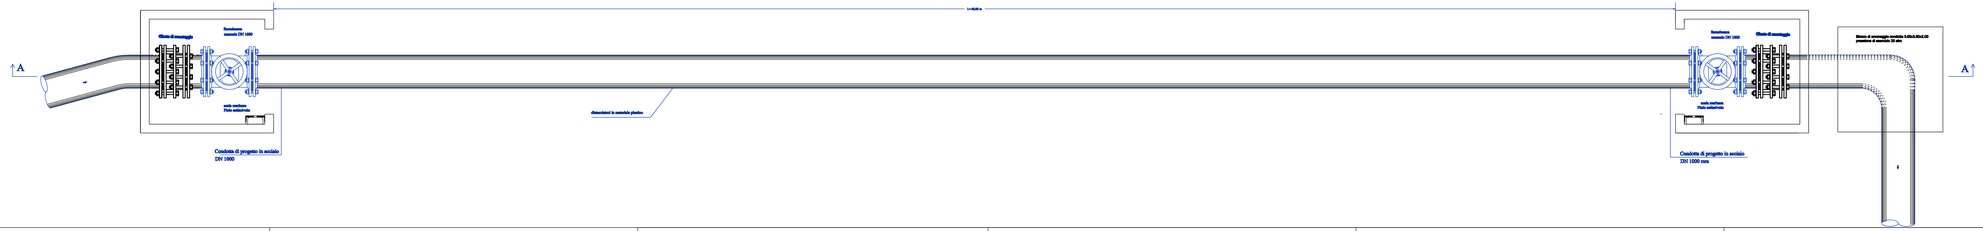

ANAS S.p.A.
DIREZIONE CENTRALE PROGRAMMAZIONE PROGETTAZIONE

PA 12/09
CORRIDOIO PLURIMODALE TIRRENICO - NORD EUROPA
ITINERARIO AGRIGENTO - CALTANISSETTA - A19
S.S. N° 640 "DI PORTO EMPEDOCLE"
AMMODERNAMENTO E ADEGUAMENTO ALLA CAT. B DEL D.M. 5.11.2001
Dal km 44+000 allo svincolo con l'A19

PROGETTO ESECUTIVO

Contraente Generale:

empedocle 2 s.c.p.a.

PROGETTO DI RISOLUZIONE INTERFERENZA N°71 SICILIACQUE
ELABORATI GRAFICI DI PROGETTO
Attrasversamento SS.640 - Pianta e sezione

Codice Unico Progetto (CUP) : F91B09000070001

Codice Elaborato:

PA12_09 - E	0	0	0	G	E	2	1	5	S	I	0	6	Z	P	Z	0	5	2	A	Scala: 1:50

REV.	DATA	DESCRIZIONE	REDATTO	VERIFICATO	APPROVATO	AUTORIZZATO
F						
E						
D						
C						
B						
A	Aprile 2011	EMISSIONE			M. LITI	P. PAGLINI

Responsabile del procedimento: Ing. MAURIZIO ARAMINI

Il Progettista: DOTT. ING. GIAN LUCA MARTINELLI — ORDINE DEGLI INGEGNERI DI FIRENZE N° 4333

Il Consulente Specialista: DOTT. ING. TERRANOVA ANTONINO SALVATORE — ORDINE DEGLI INGEGNERI DI PALERMO N° 3275

Il Geologo: DOTT. GEOL. STANGHELLINI MAURIZIO — ORDINE DEGLI GEOLOGI DELLA TOSCANA N. 1007

Il Coordinatore per la sicurezza in fase di progetto: DOTT. ING. TERRANOVA ANTONINO SALVATORE — ORDINE DEGLI INGEGNERI DI PALERMO N° 3275 — 14853

Il Direttore dei lavori: DOTT. ING. PERPINO MARCO — ORDINE DEGLI INGEGNERI DI ROMA N° 14447