



FUNZIONALI	N. SCHEDA DI DETTAGLIO
	RICOSTITUZIONE FORMAZIONE LINEARE
	RIMBOSCHIMENTO DIFFUSO
	RIPRISTINO AREA VERDE URBANO/ORNAMENTALE
TECNICI	MASCHERAMENTO IMPIANTO
	INDIVIDUAZIONE TRATTO
DATI	IMPIANTO
	STAZIONE DI MONITORAGGIO
	CONFINI AMMINISTRATIVI

DATI CARATTERISTICI	
DATI DI COSTRUZIONE	
PRESSIONE MASSIMA DI ESERCIZIO (MOP)	12.0 bar
RIVESTIMENTO GIUNTI DI SALDATURA	
FASCE TERMORESTRINGENTI	
DATI GENERALI	
DN	100 [4"] 329.00 m
LUNGHEZZA TOTALE IMPIANTO	329.00 m.
CONFINI AMMINISTRATIVI	

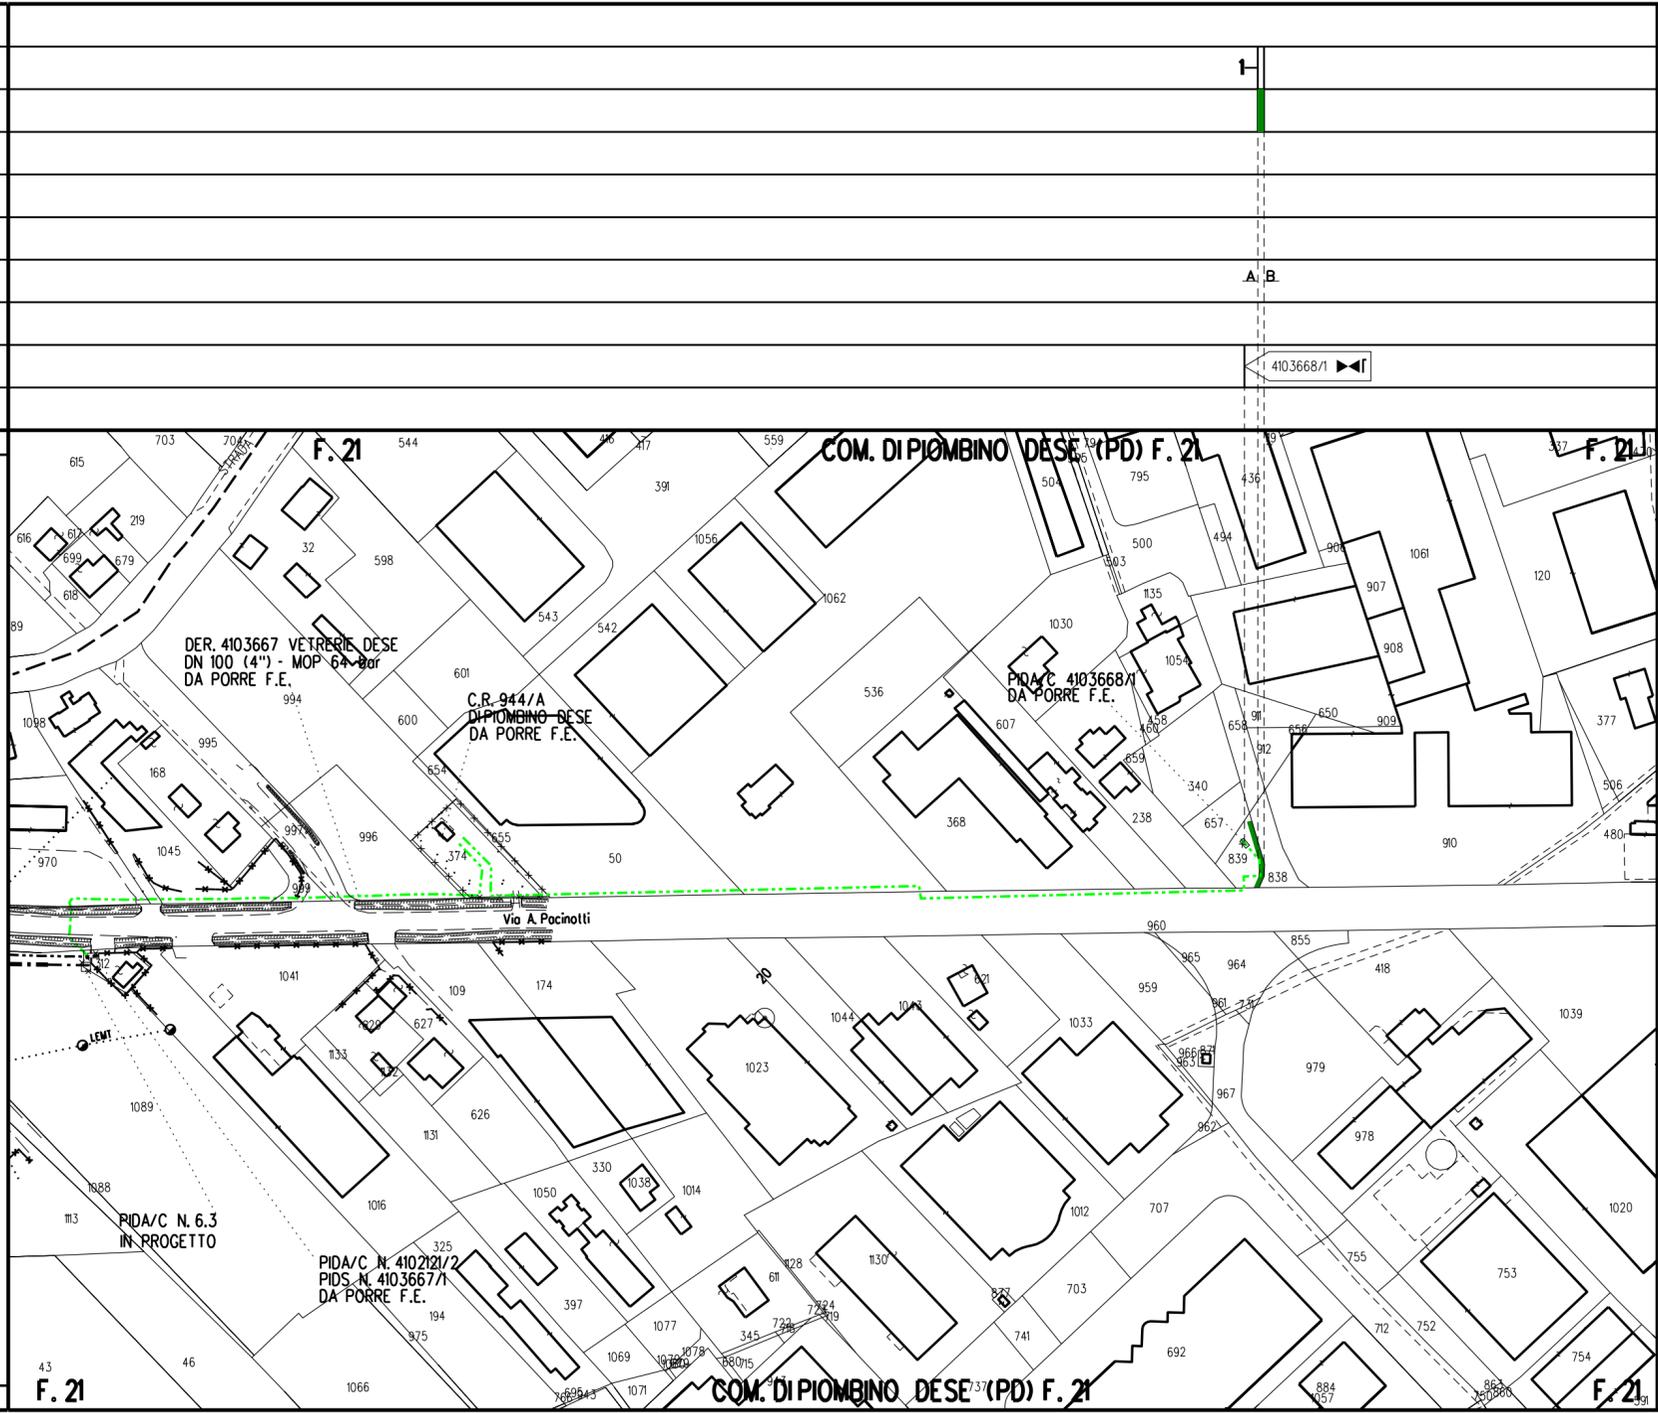

LEGENDA

-  METANODOTTO IN PROGETTO
-  METANODOTTI IN ESERCIZIO
-  METANODOTTI DA DISMETTERE
-  METANODOTTI IN PROGETTO DA ALTRA OPERA
-  Rimboschimento diffuso
-  Ricostituzione formazione lineare
-  Ripristino area verde urbano/ornamentale
-  Mascheramento impianto
-  Stazione di monitoraggio Vegetazione, Flora, Fauna ed Ecosistemi

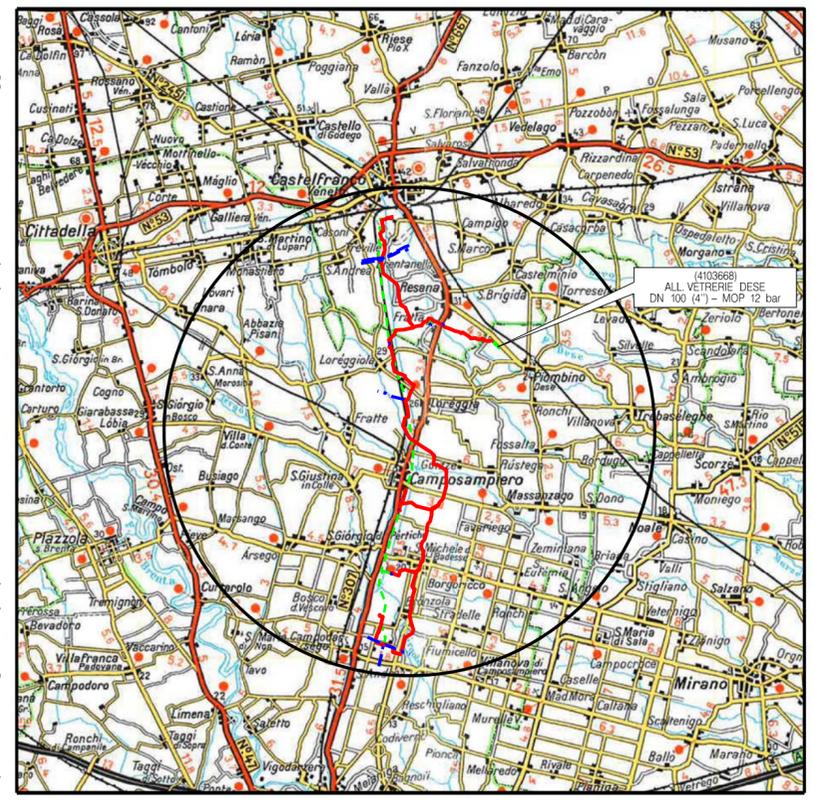

Nei Comuni di PIOMBINO DESE



0	04/11/2020	EMISSIONE				EMBO	LUMINARI	MONTALBAN
Rev. Data	Descrizione		Disegn.	Contr.	Approv.			
Proprietario		Progettista			Disegno	P-DISM-RV-9110779		
Impianto: ALL. 4103668 VETRERIE DESE						Revisione	0	
Variante: Dismissione 4103668 All. Vetrerie Dese						Comm.	NR/16025/R-L12	
DN 100 (4") - MOP 12 bar						Cod.tec.	9110779	
PLANIMETRIA CATASTALE CON TIPOLOGIE DI RIPRISTINO VEGETAZIONALE						Scala	1:2000	