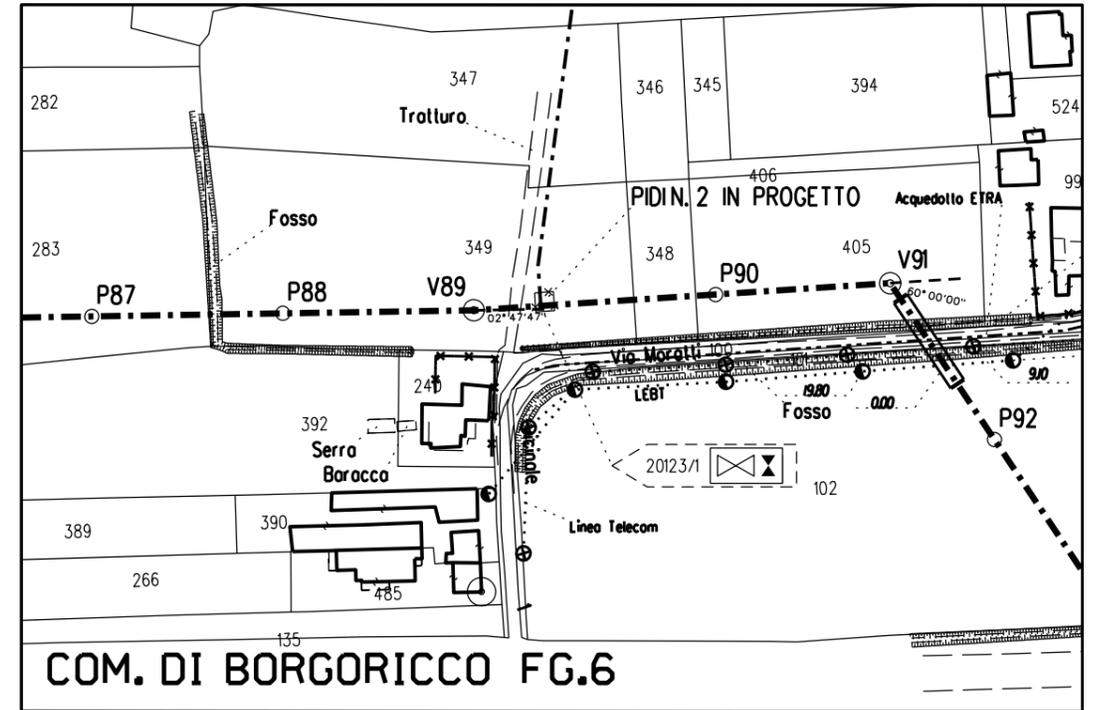


DISEGNI DI RIFERIMENTO	N.
PLANIMETRIA CATASTALE	P-RV-20121-01



PLANIMETRIA CATASTALE

Scala 1:2000
PLANIMETRIA CATASTALE COMUNE DI BORGORICCO (PD) FG.6



NOTE:

- Mettere a dimora le piante come riportato in planimetria
- Utilizzare piante h. 0.60 - 0.80 m

Ø	04/11/20	EMISSIONE	IEMBO	LUMINARI	MONTALBANO
REV.	DATA	DESCRIZIONE	DISEGN.	CONTR.	APPROV.
Proprietario		Progettista		DISEGNO	
		 consulenza materiali - ispezioni - saldatura progettazione - direzione lavori		MI-20121-02	
Impianto:			REVISIONE 0		
DER. CAMPODARSEGO - RESANA			COMMESSA NR/16025/R-L01		
DN 300 (12") - DP 24 bar			COD. TEC. 20121		
PROGETTO DI MASCHERAMENTO IMPIANTO (P.I.D.I.) N.2			SCALA -		
			FOGLIO 1 di 3		



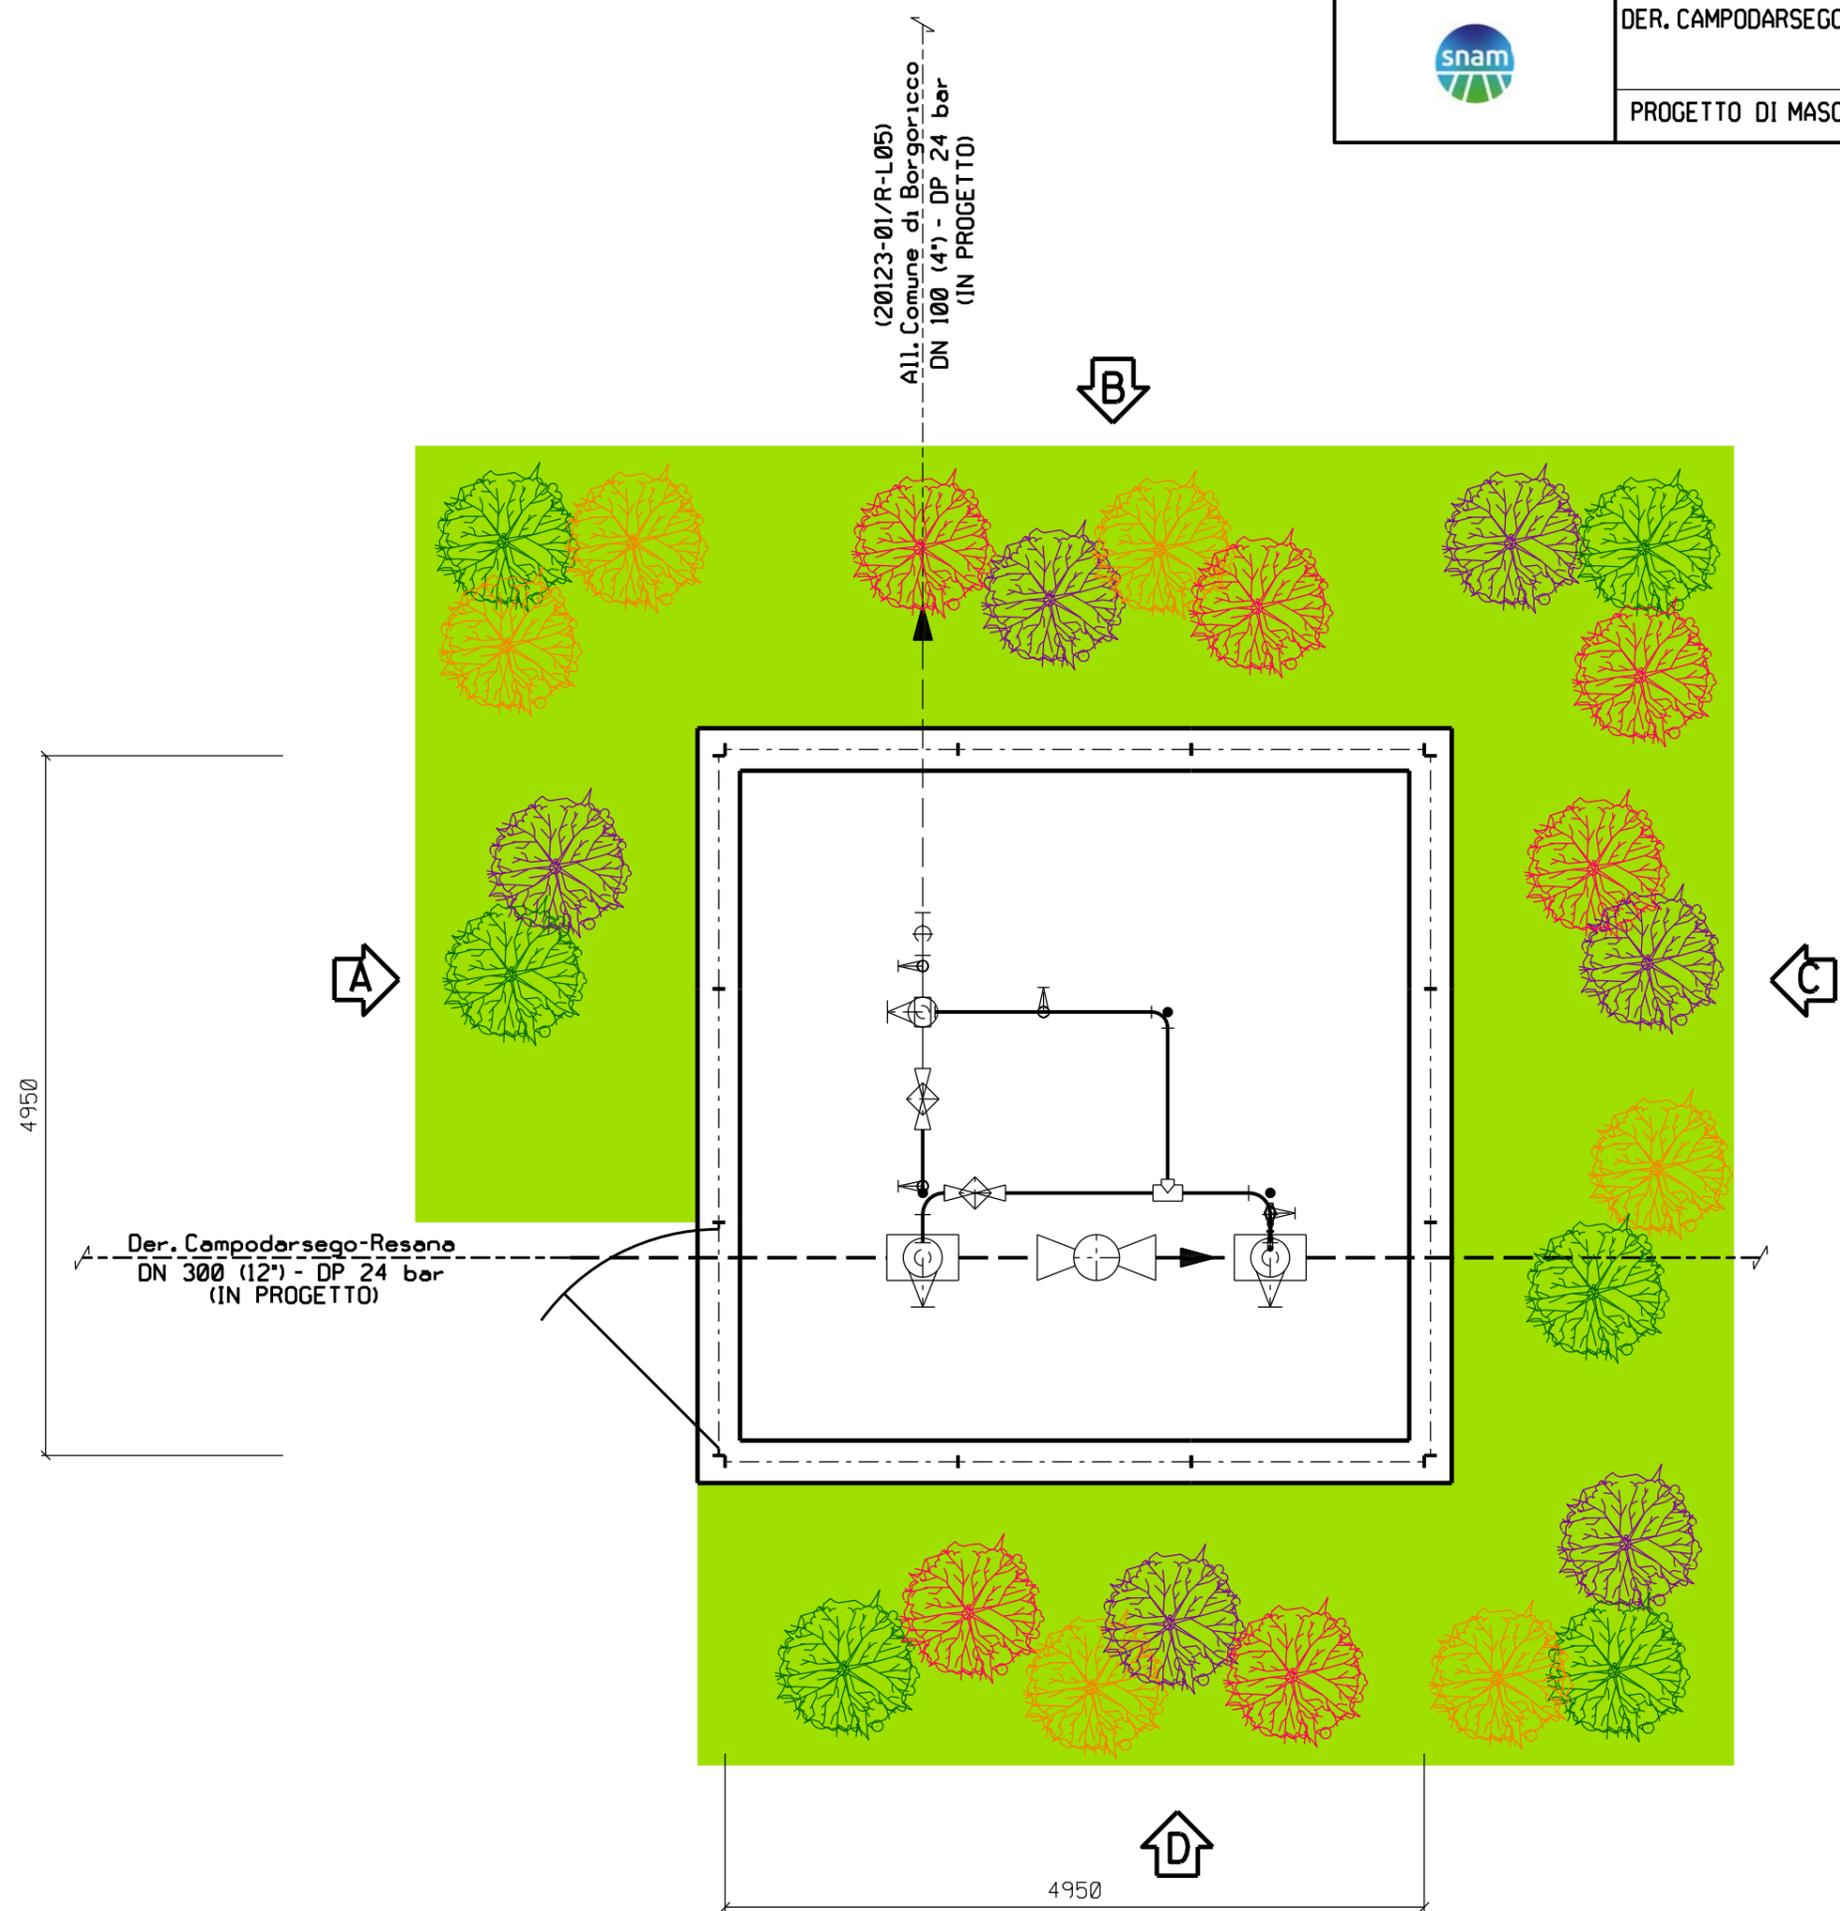
DER. CAMPODARSEGO-RESANA DN 300 (12") - DP 24 bar

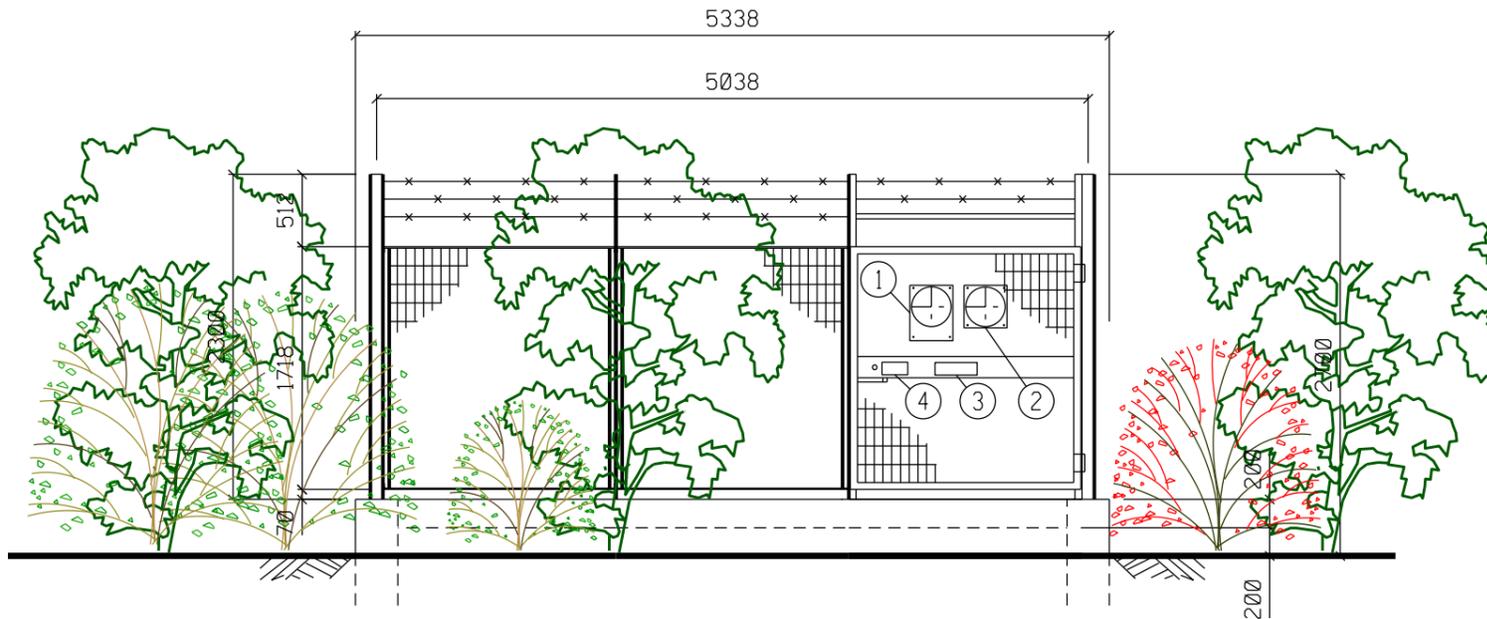
COMMESSA
NR/16025/R-L01
COD. TEC.
20121

Fg. 2 di 3


PROGETTO DI MASCHERAMENTO IMPIANTO P.I.D.I. N. 2

MI-20121-02











PROSPETTO A

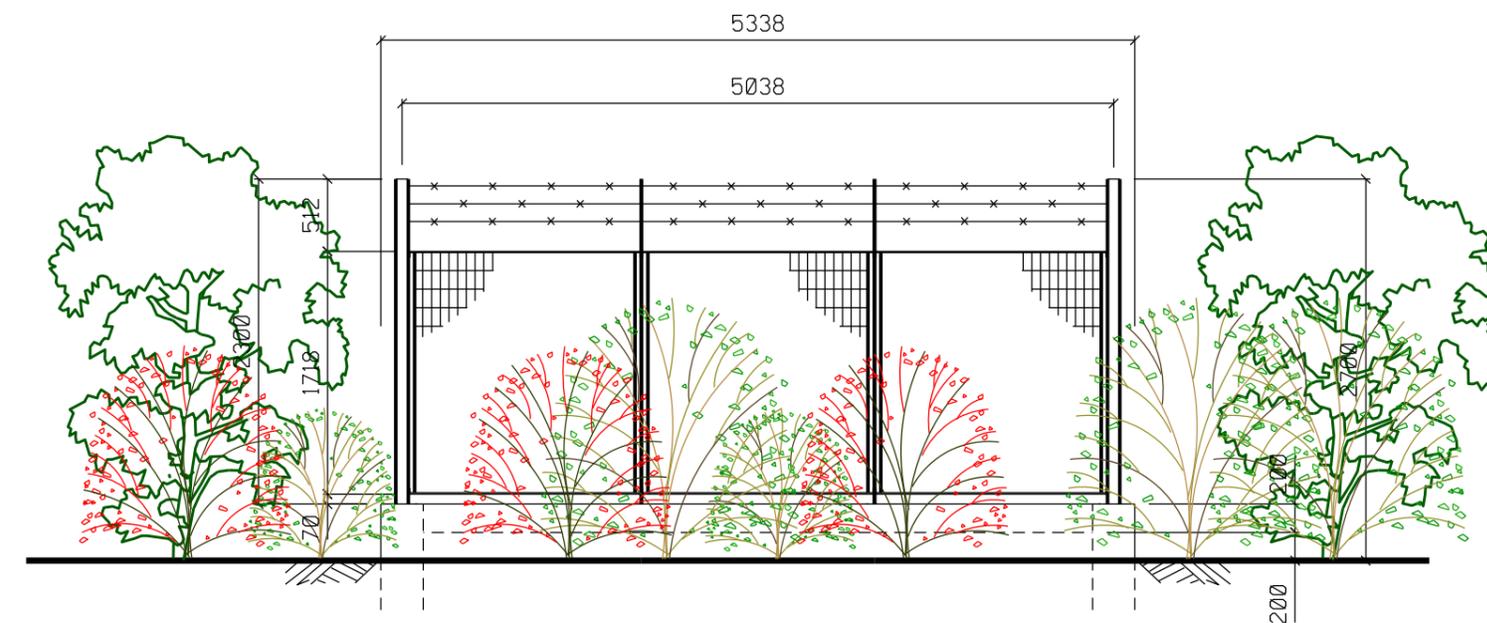

PROSPETTO B

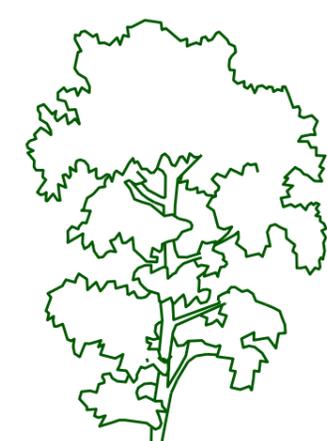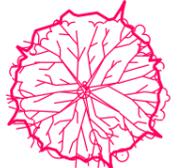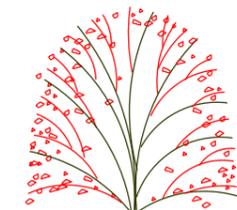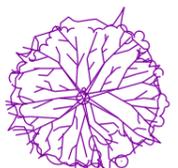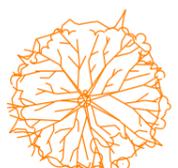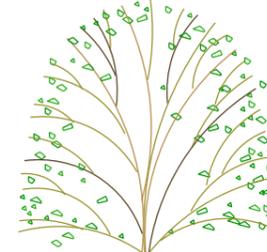		ACERO CAMPESTRE (n.6)
		BERRETTA DA PRETE (n.6)
		SANGUINELLA (n.6)
		CORNILOLO (n.6)
		TOTALE N. 24