



DISEGNI DI RIFERIMENTO	N.
PLANIMETRIA CATASTALE	P-RV-20121-01

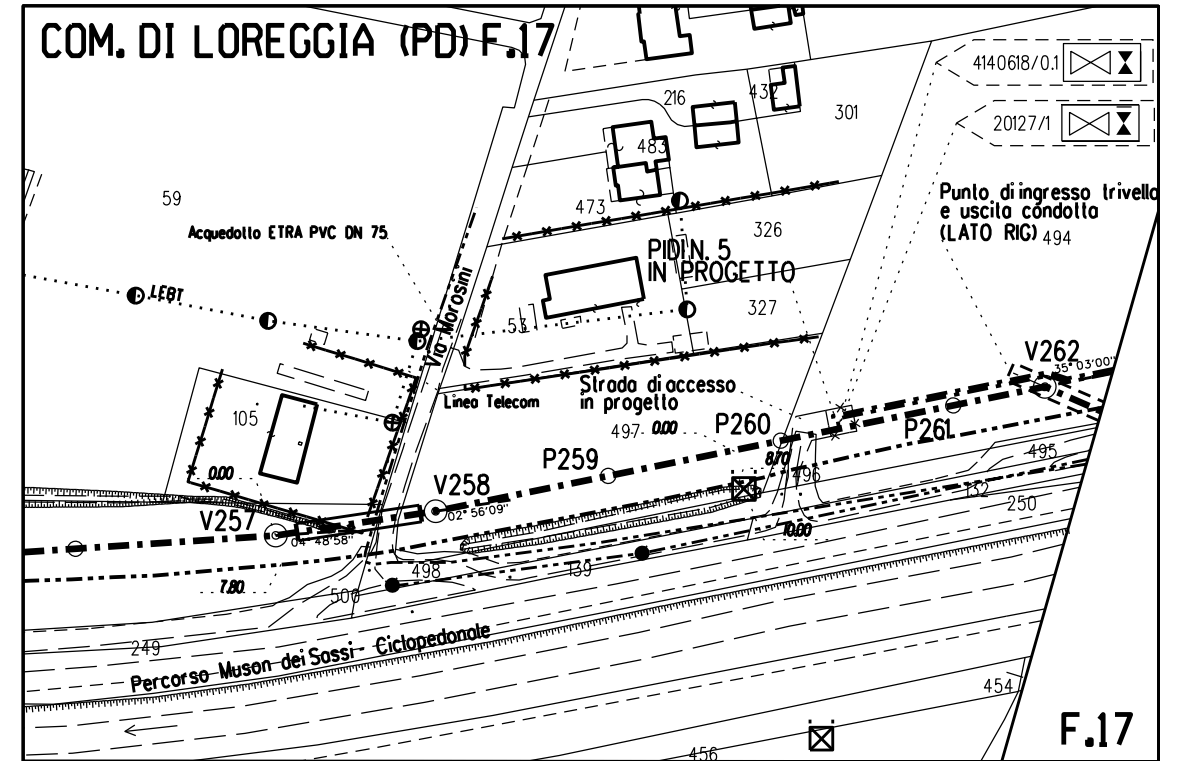

**PLANIMETRIA CATASTALE**

Scala 1:2000  
PLANIMETRIA CATASTALE COMUNE DI LOREGGIA (PD) FG.17

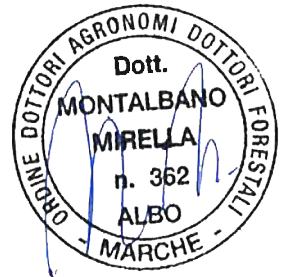

**NOTE:**

- Mettere a dimora le piante come riportato in planimetria
- Utilizzare piante h. 0.60 - 0.80 m

Ø	04/11/20	EMISSIONE	IEMBO	LUMINARI	MONTALBANO
REV.	DATA	DESCRIZIONE	DISEGN.	CONTR.	APPROV.
Proprietario		Progettista			
Impianto:	DER. CAMPODARSEGO - RESANA DN 300 (12") - DP 24 bar			REVISIONE	0
PROGETTO DI MASCHERAMENTO IMPIANTO (P.I.D.I.) N.5			COMMESSA	NR/16025/R-L01	
			COD. TEC.	20121	
			SCALA	-	
			FOGLIO	1 di 3	




DER. CAMPODARSEGO-RESANA DN 300 (12") - DP 24 bar


COMMESSA  
NR/16025/R-L01  
COD. TEC.  
20121

Fg. 2 di 3



PROGETTO DI MASCHERAMENTO IMPIANTO P.I.D.I. N. 5

MI-20121-05

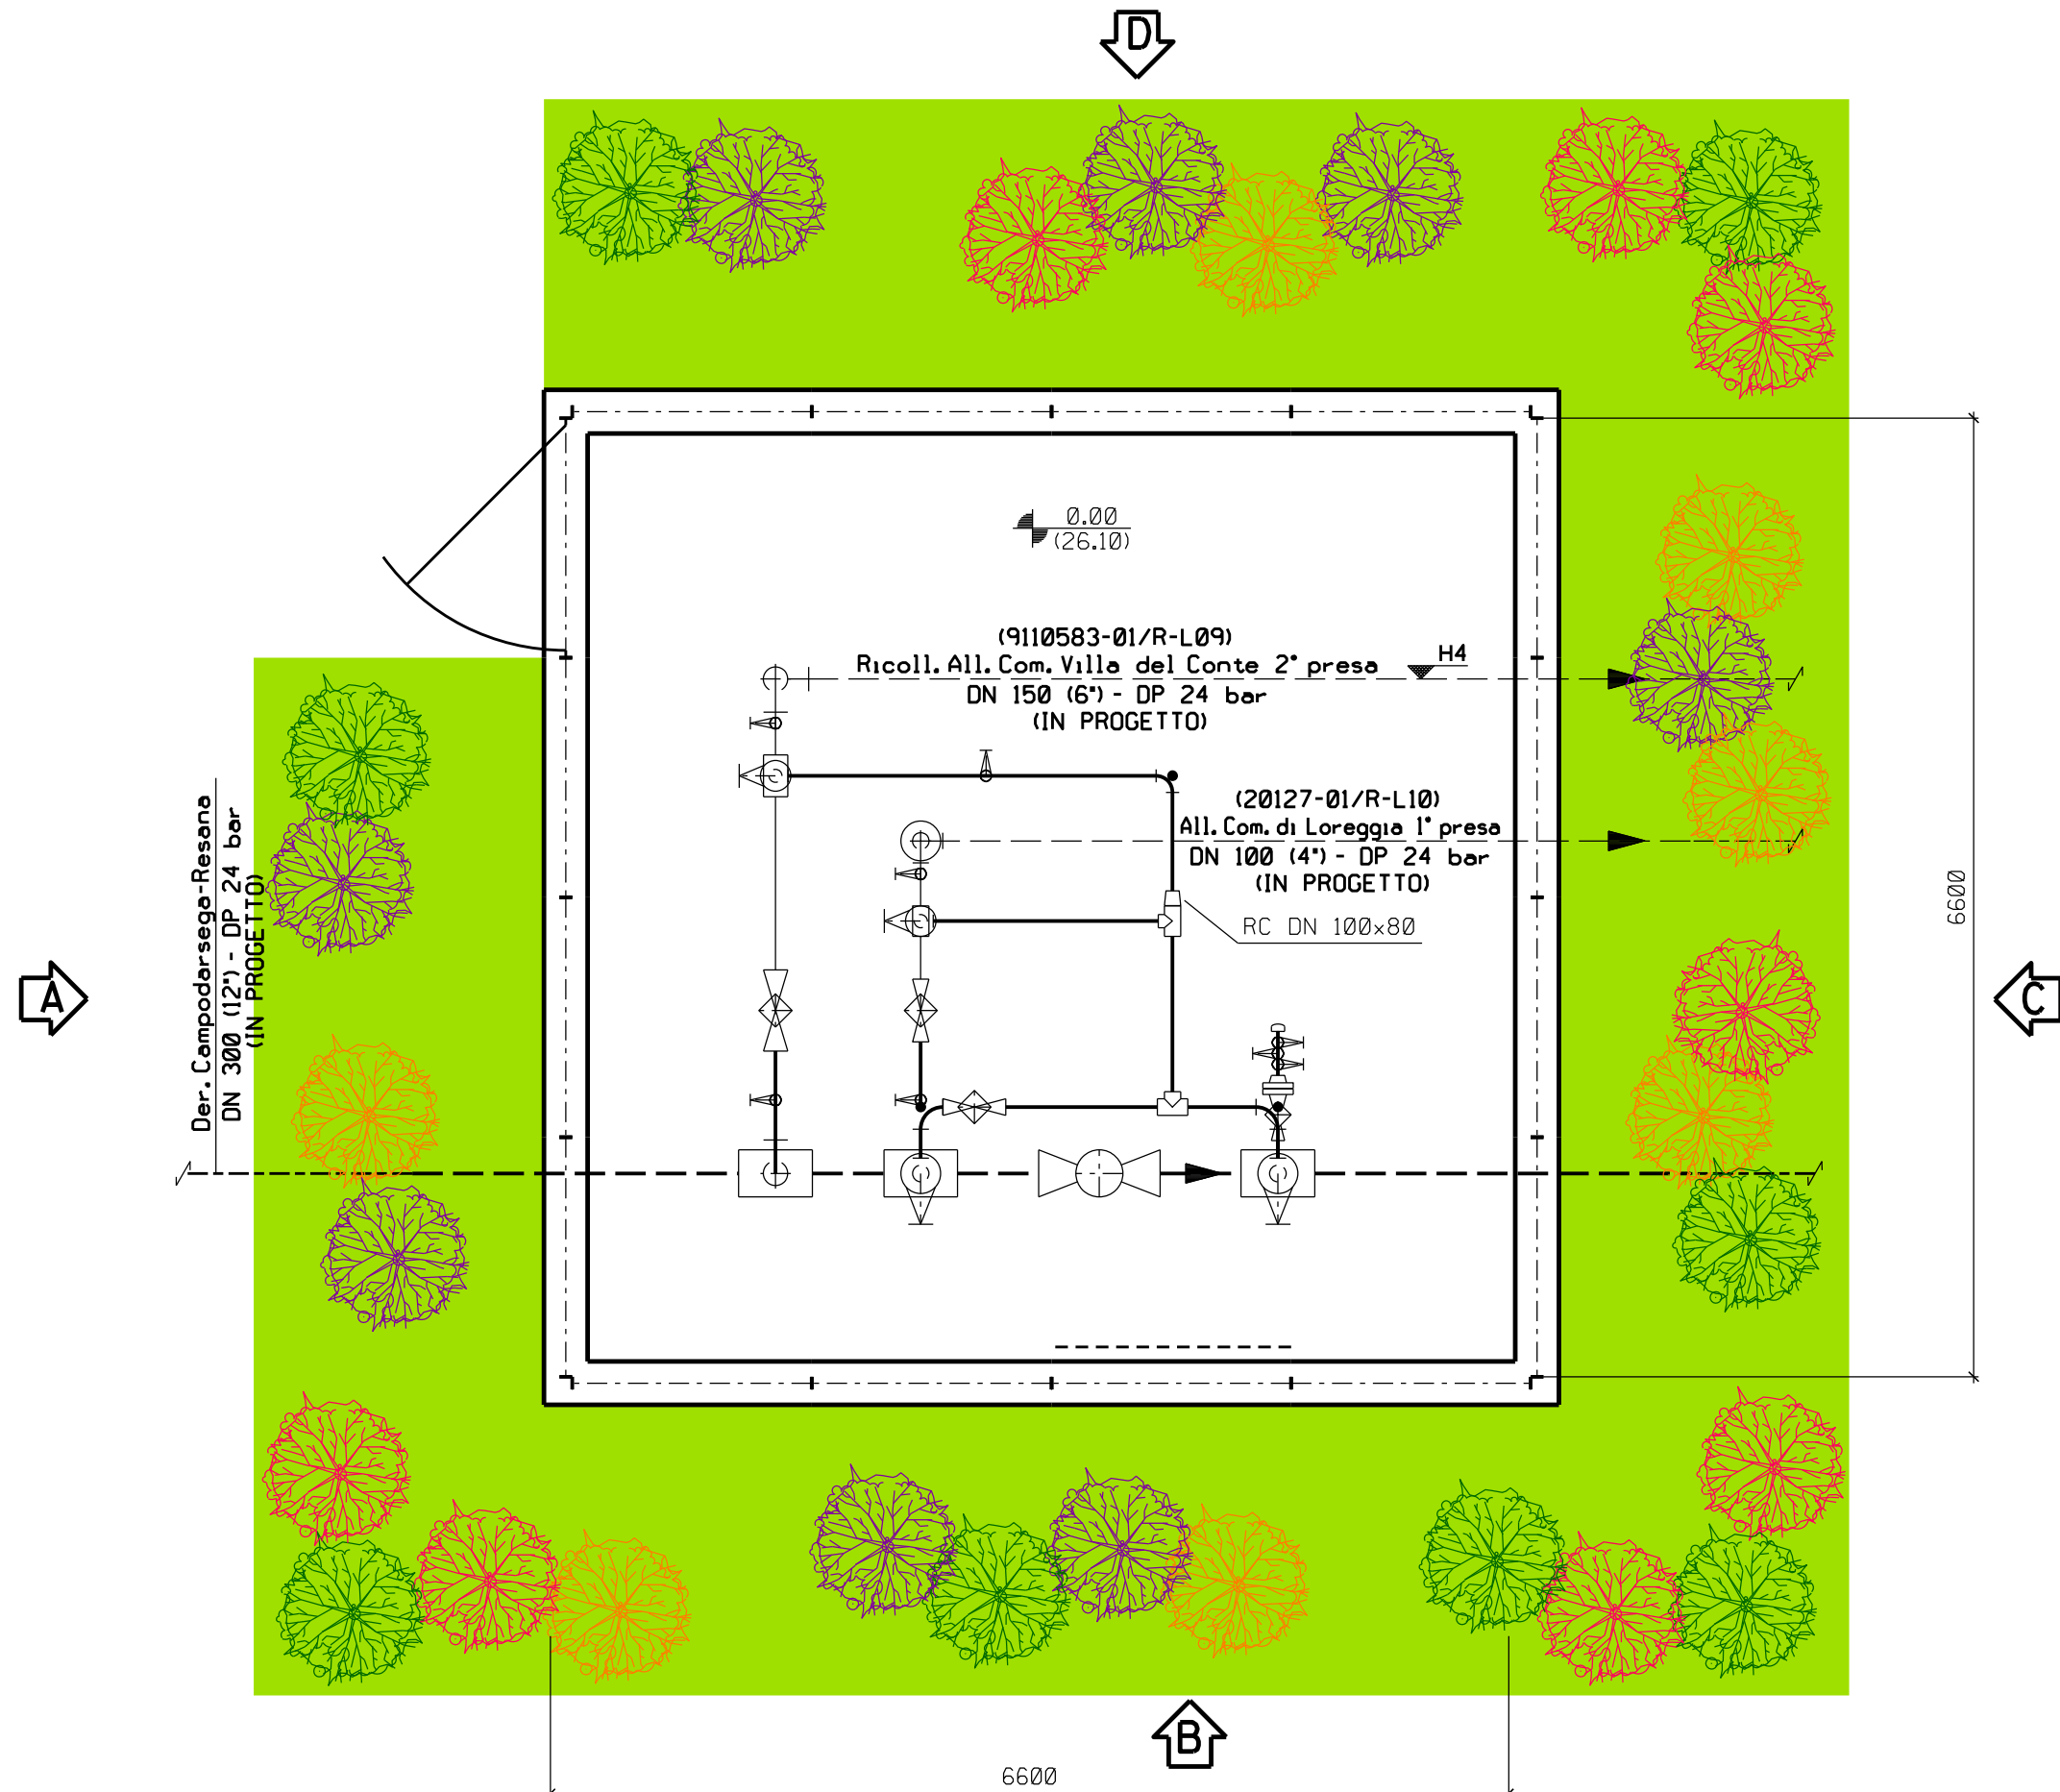

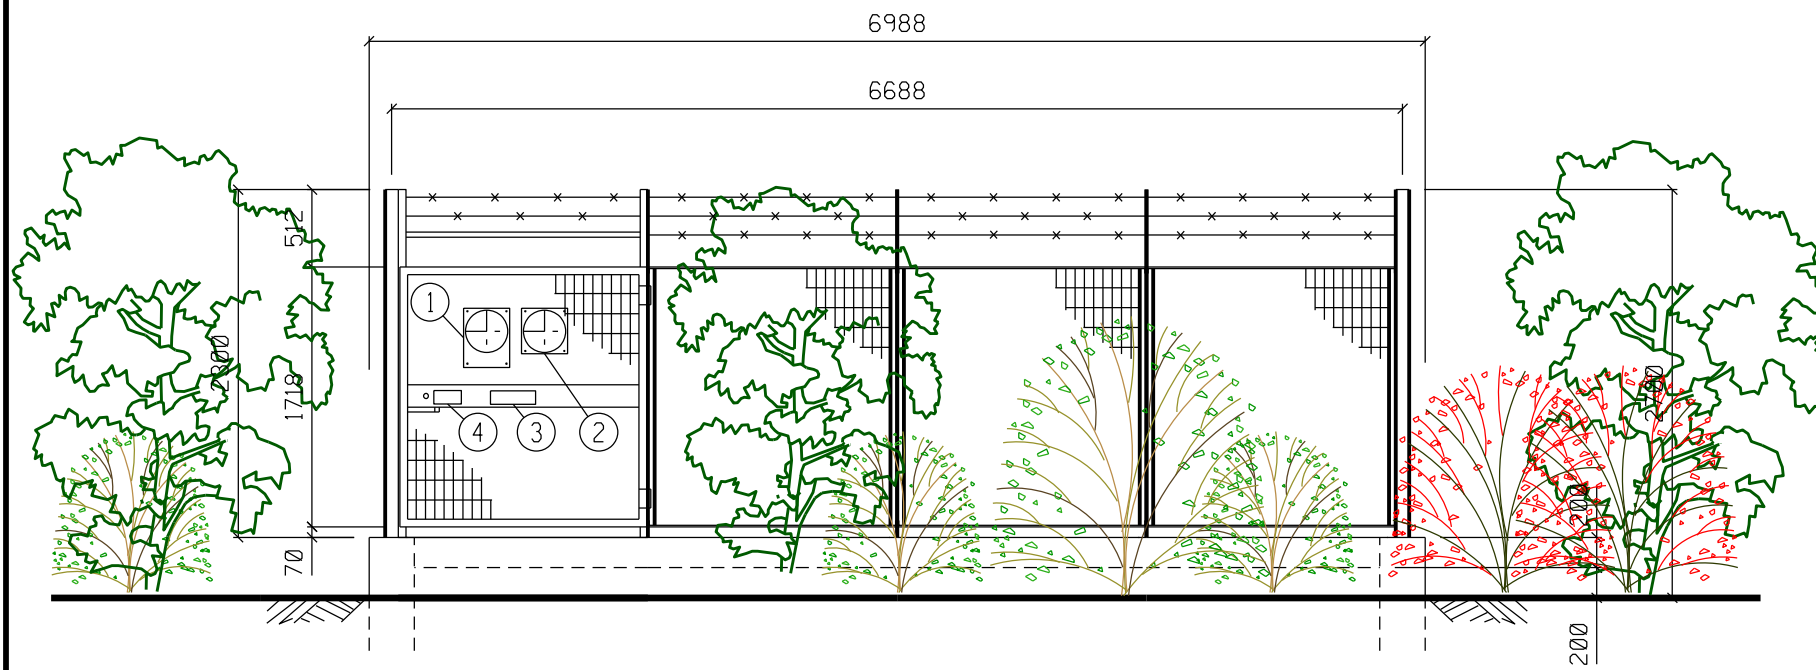

PROSPETTO A

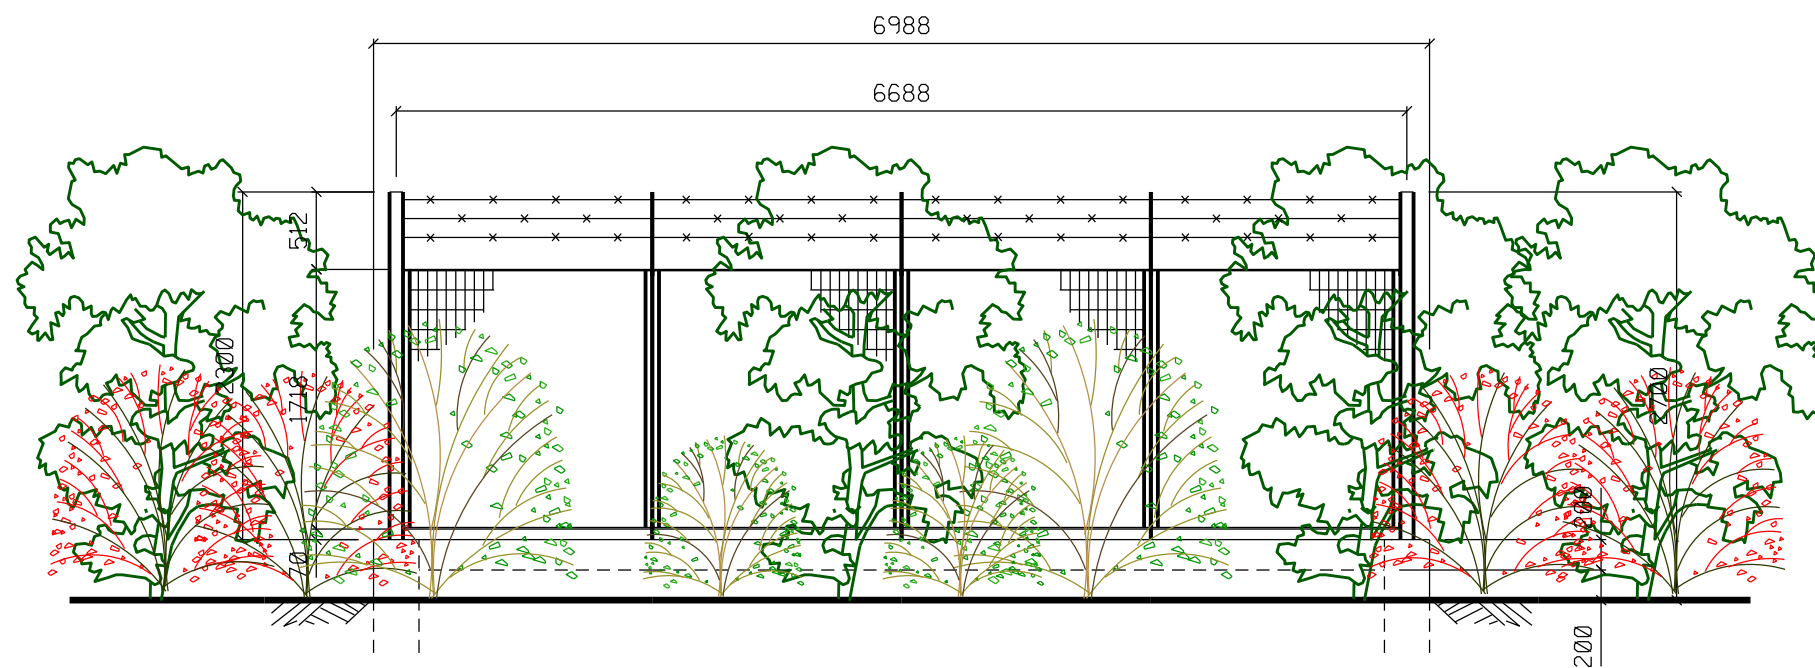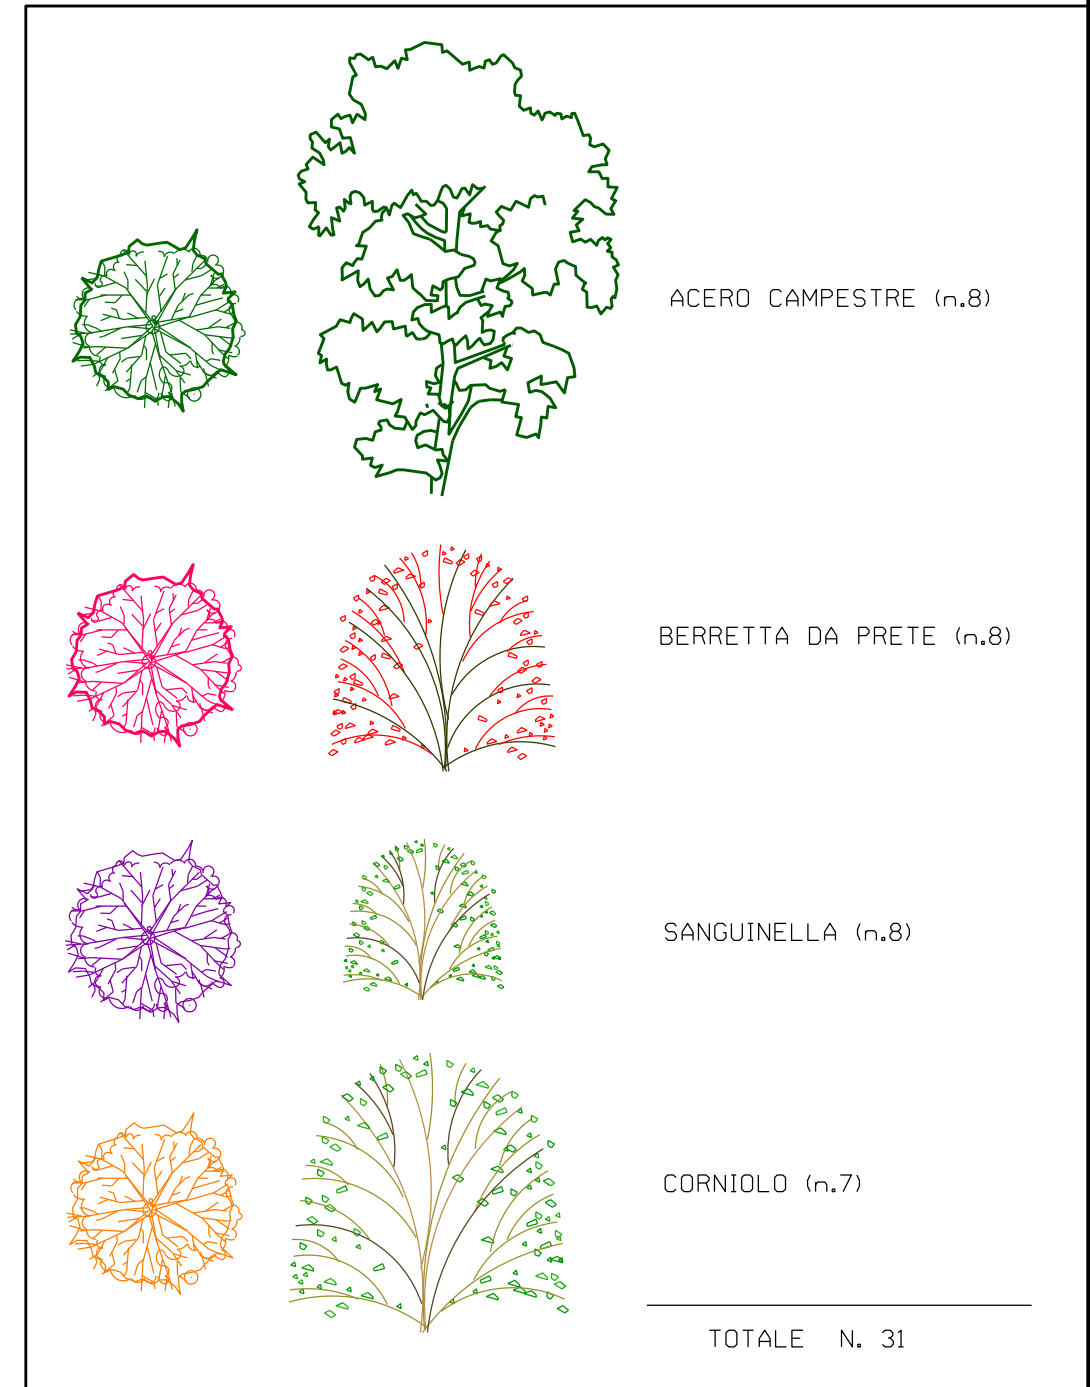

PROSPETTO B