




ALL. COMUNE DI CAMPOSAMPIERO DN 150 (6") - DP 24 bar

COMMESSA
NR/16025/R-L07
COD. TEC.
20125


Fg. 2 di 3

PROGETTO DI MASCHERAMENTO IMPIANTO (P.I.D.A./C) N. 2


MI-20125-02

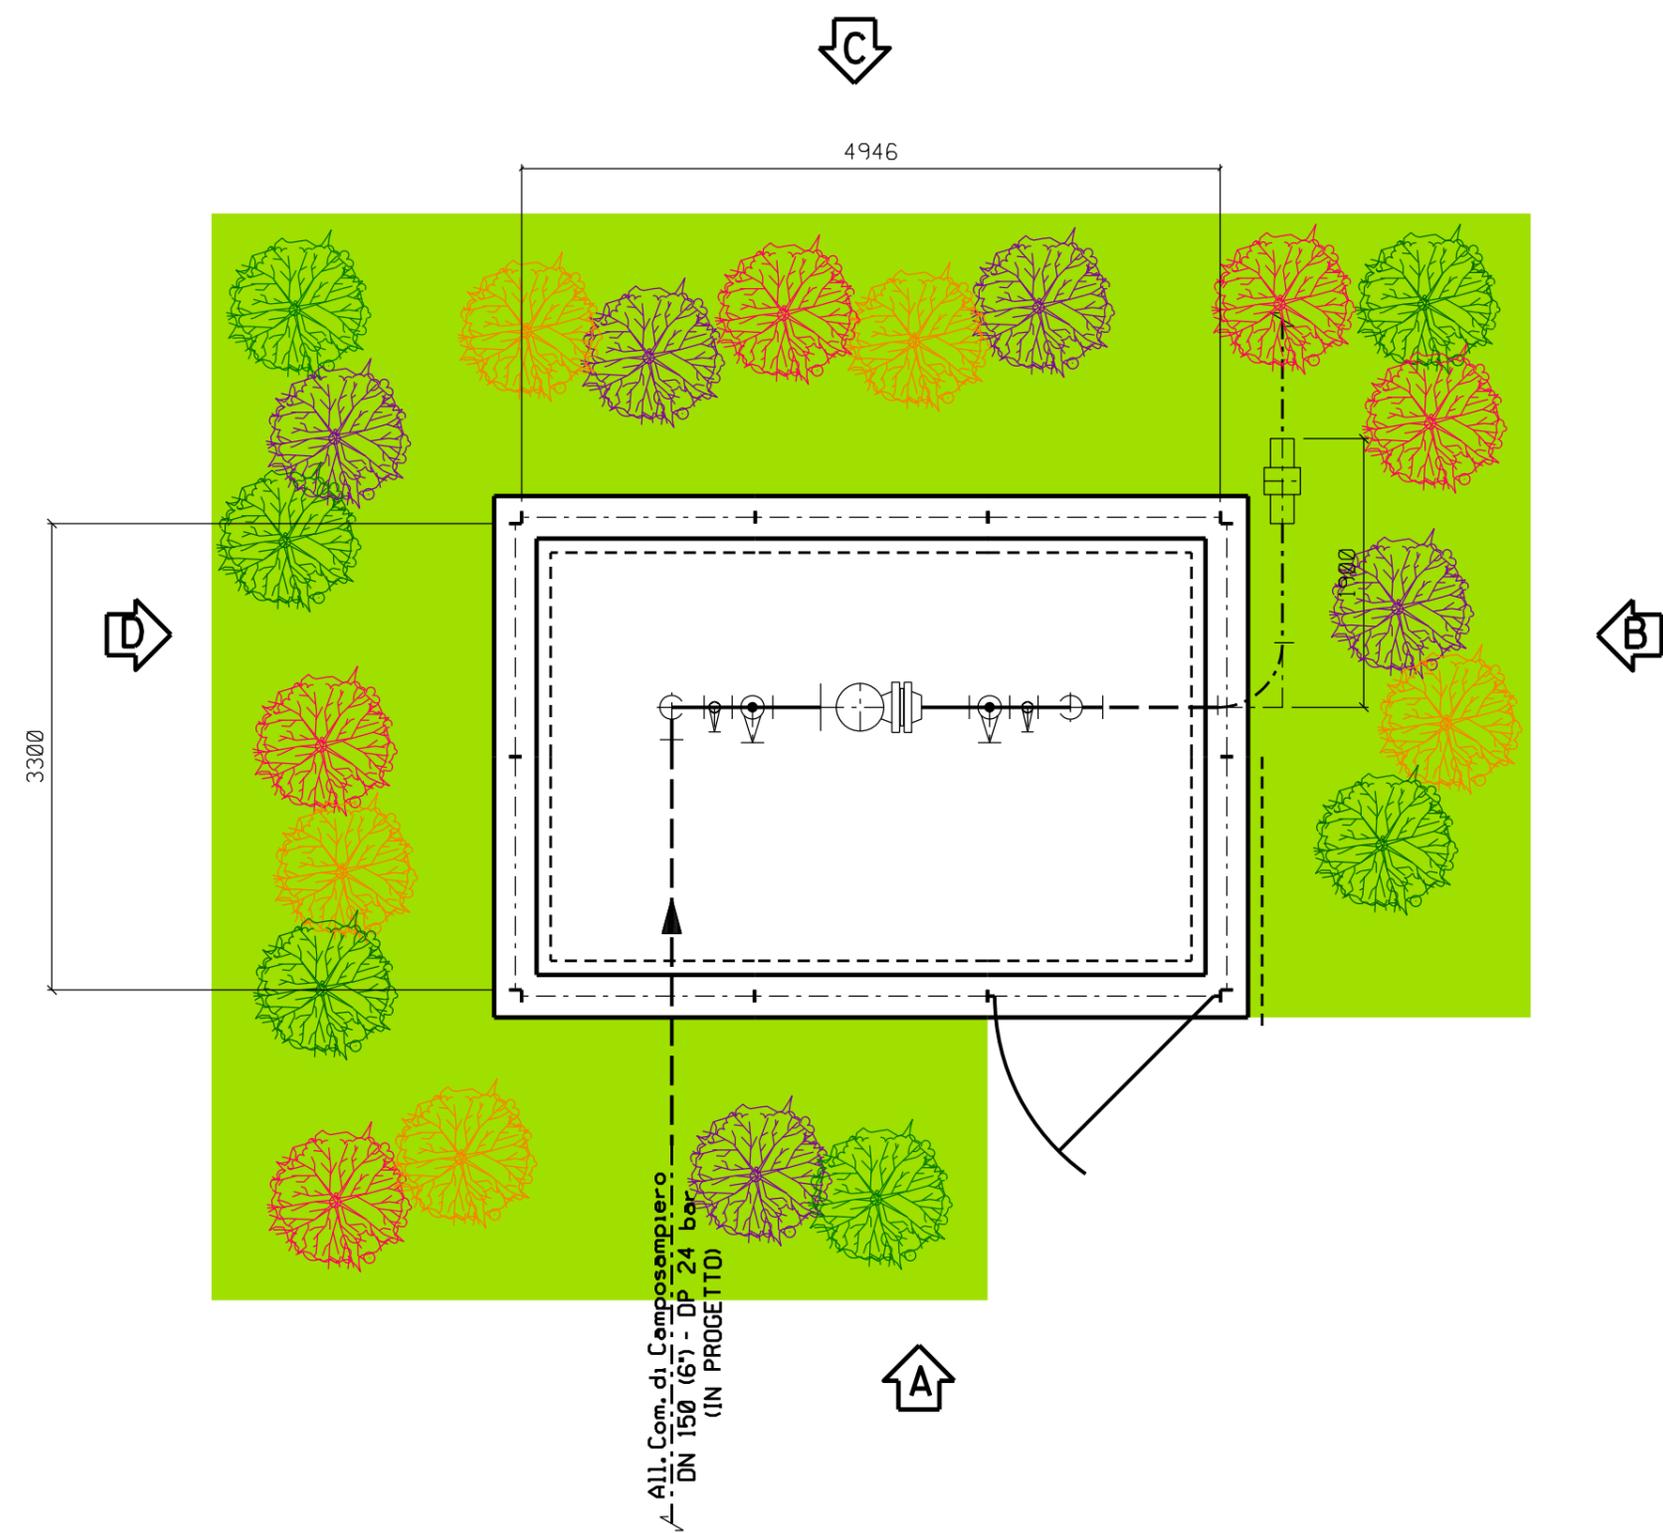

All. Com. di Camposampiero
DN 150 (6") - DP 24 bar
(IN PROGETTO)

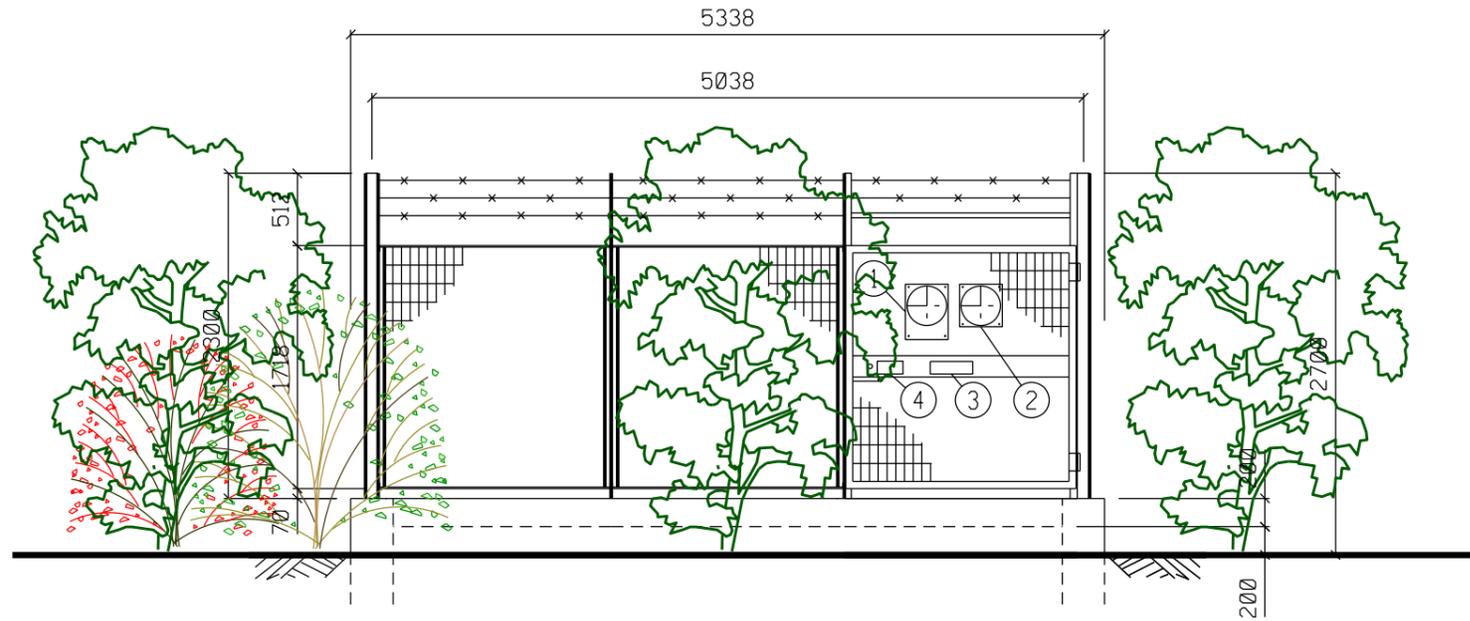

PROSPETTO A

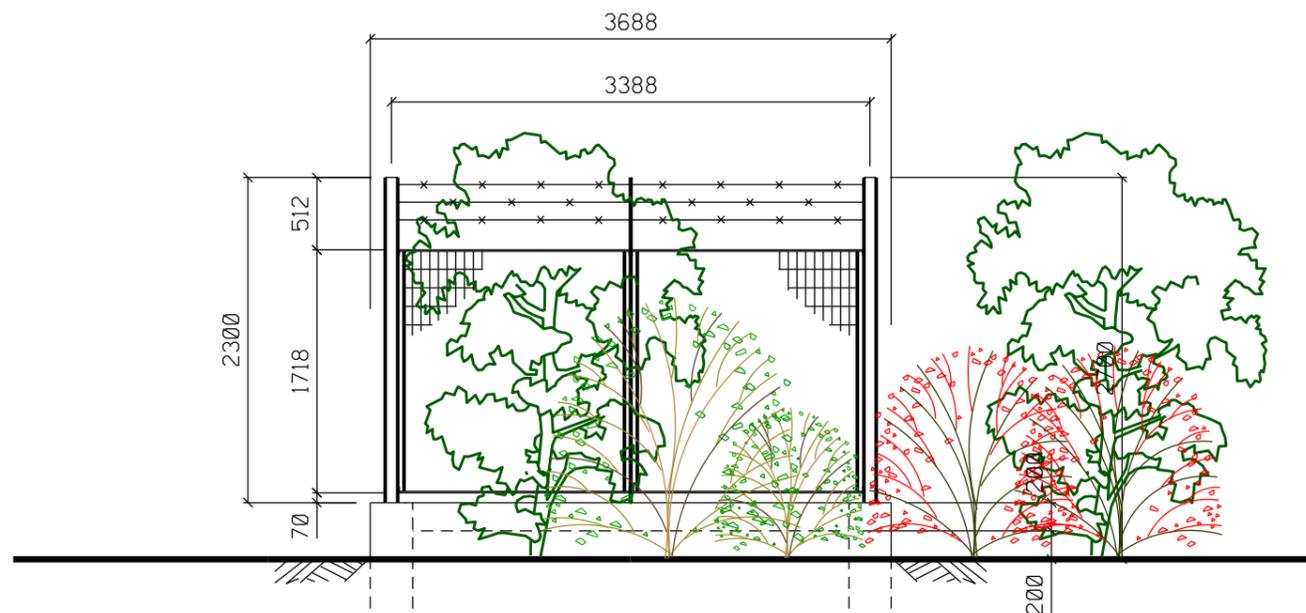

PROSPETTO B

