



DISEGNI DI RIFERIMENTO	N.
PLANIMETRIA CATASTALE	P-RV-20133-01

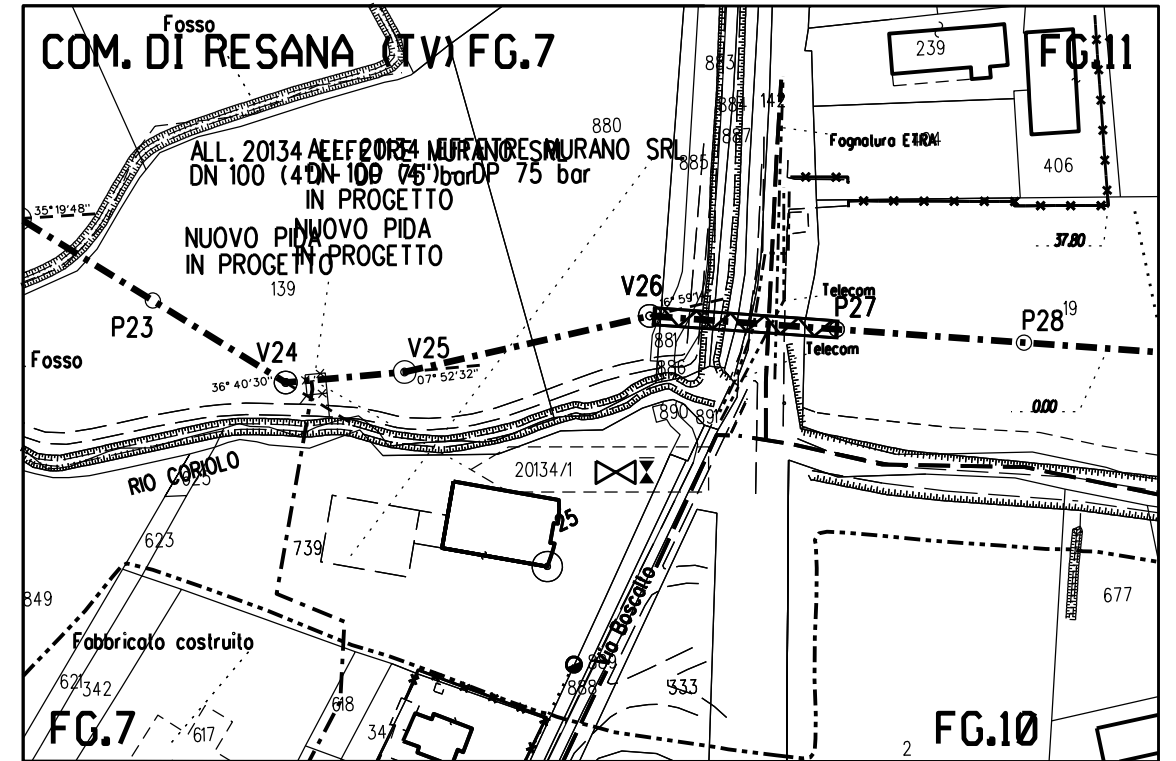

**PLANIMETRIA CATASTALE**

Scala 1:2000  
PLANIMETRIA CATASTALE COMUNE DI RESANA (TV) FG. 7

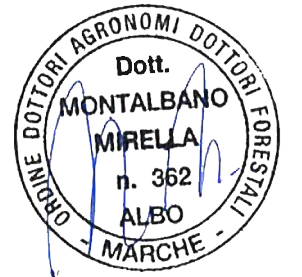

**NOTE:**

- Mettere a dimora le piante come riportato in planimetria
- Utilizzare piante h. 0.60 - 0.80 m

Ø	04/11/20	EMISSIONE	IEMBO	LUMINARI	MONTALBANO
REV.	DATA	DESCRIZIONE	DISEGN.	CONTR.	APPROV.
Proprietario		Progettista	DISEGNO <b>MI-20133-02</b>		
Impianto:			REVISIONE <b>0</b>		
DERIVAZIONE PER PIOMBINO DESE DN 200 (8") - DP 75 bar			COMMESSA <b>NR/16025/R-L12</b>		
			COD. TEC. <b>20133</b>		
			SCALA -		
			FOGLIO <b>1 di 3</b>		




DER. PER PIOMBINO DESE DN 200 (8") - DP 75 bar  
P.I.D.A. N. 2

COMMESSA  
NR/16025/R-L12  
COD. TEC.  
20133

Fg. 2 di 3


PROGETTO DI MASCHERAMENTO IMPIANTO (P.I.D.A.) N.2

MI-20133-02

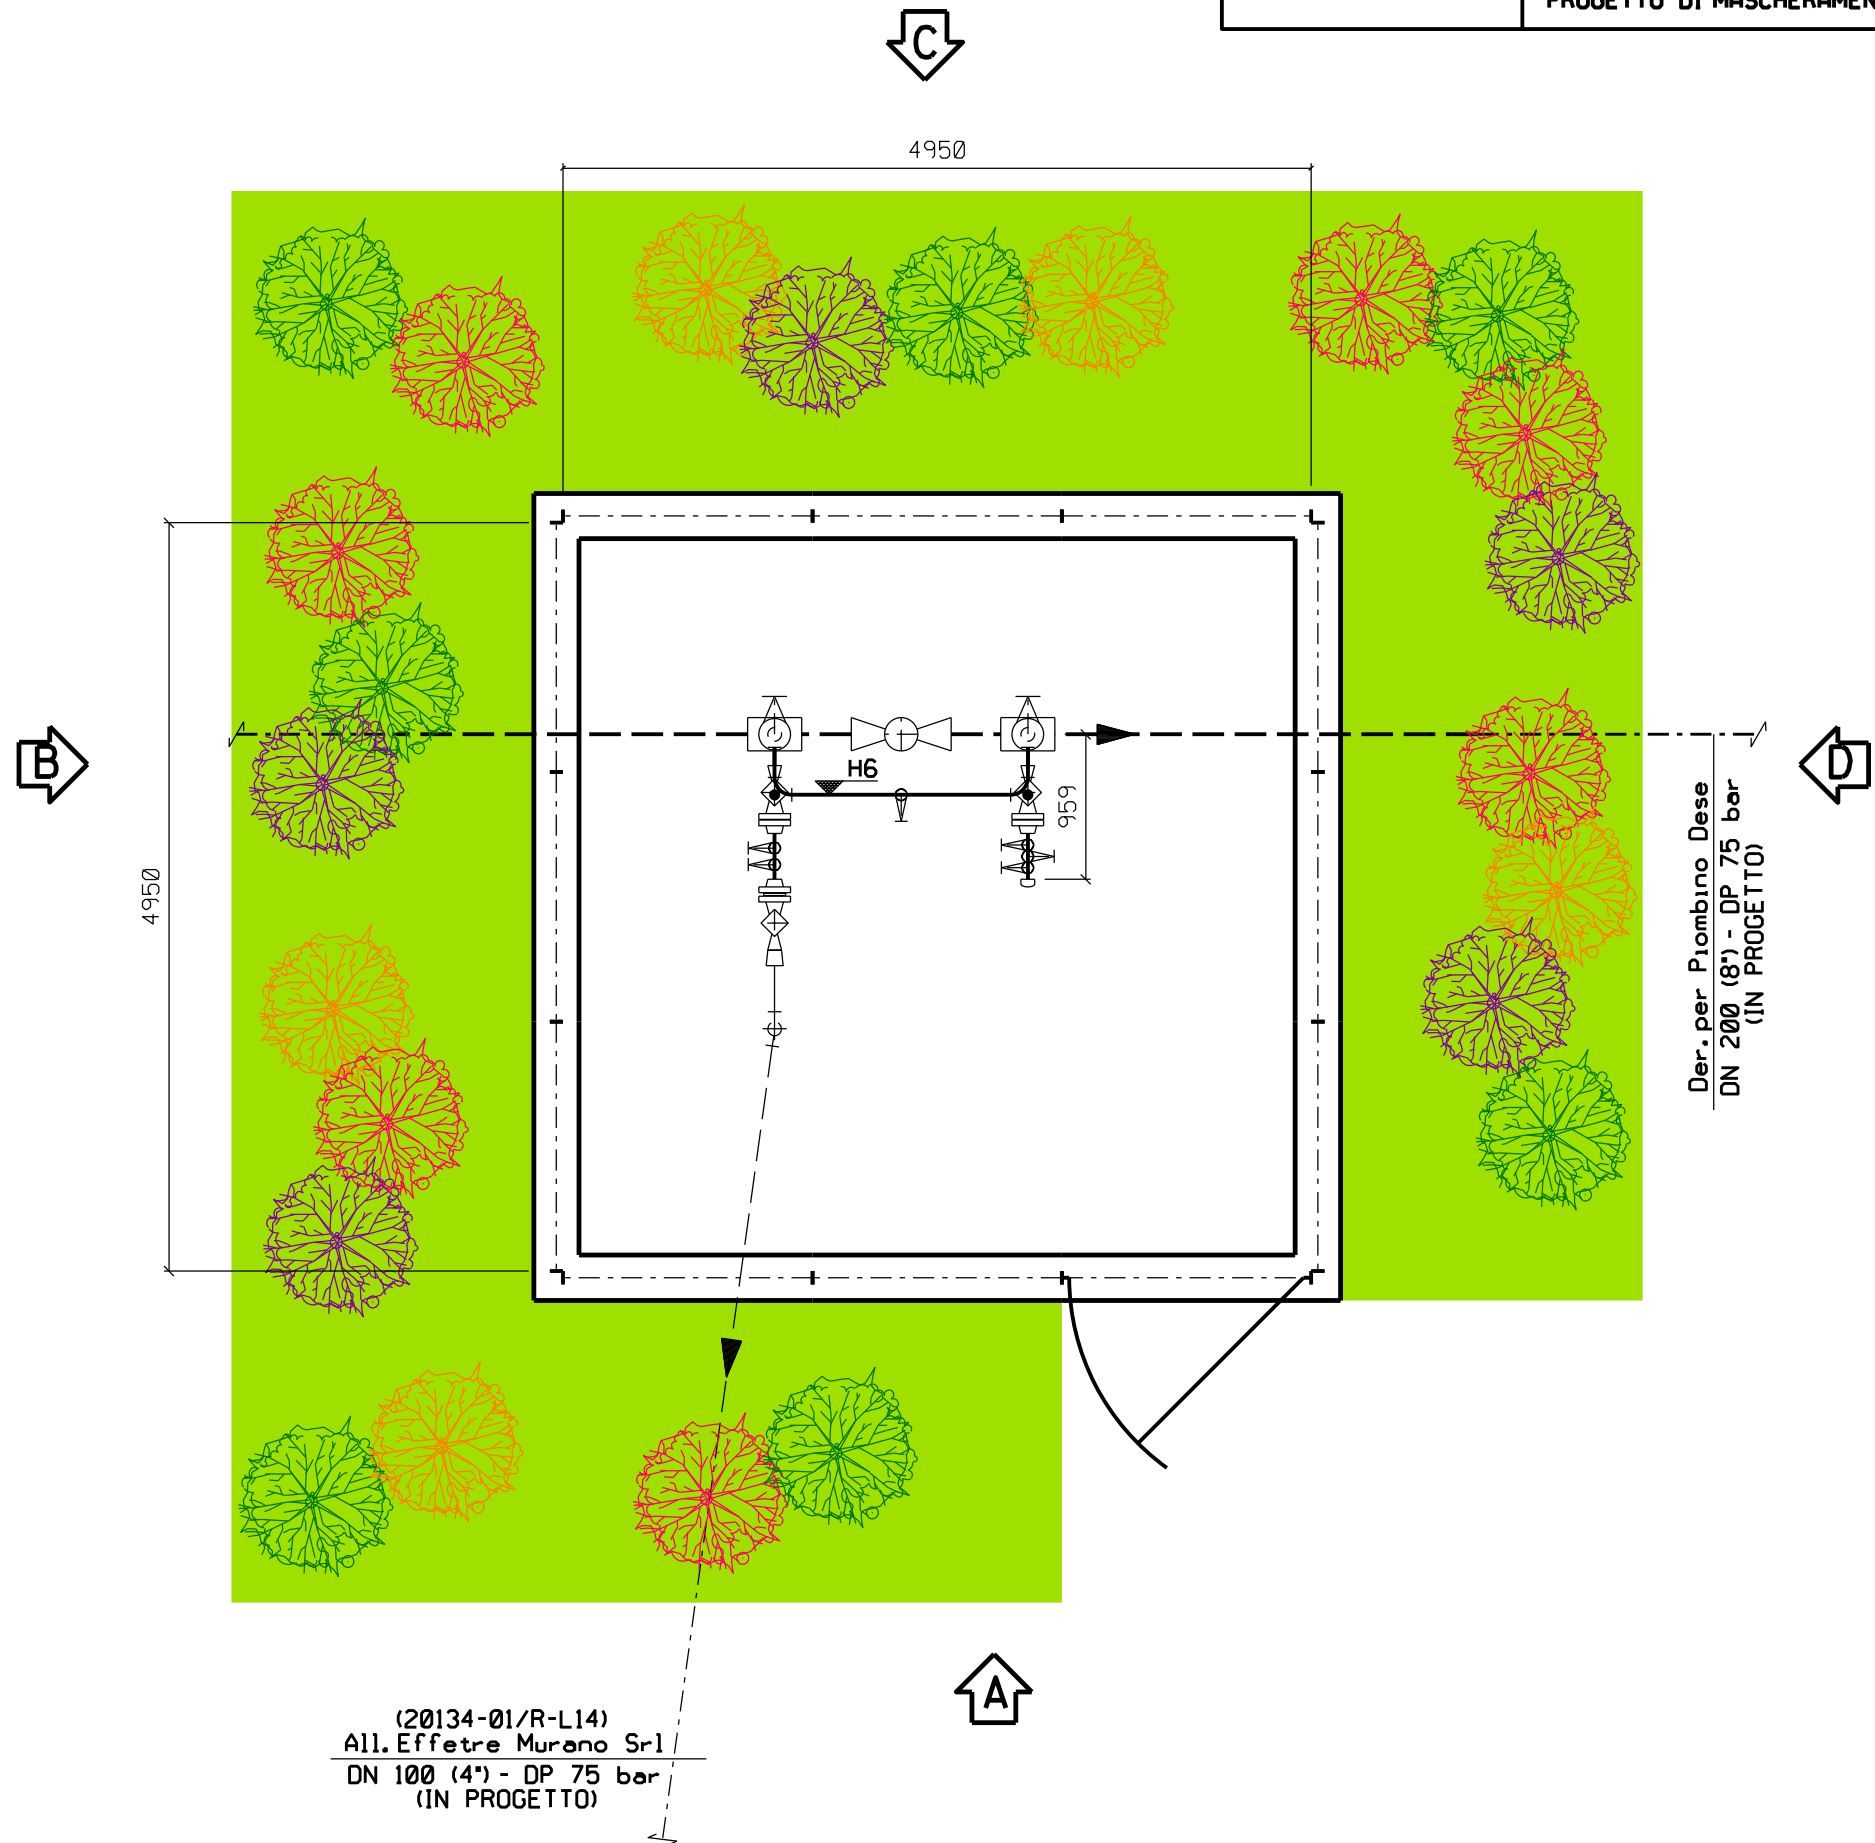


(20134-01/R-L14)  
All. Effetre Murano Sr1  
DN 100 (4") - DP 75 bar  
(IN PROGETTO)

Der. per Piombino Dese  
DN 200 (8") - DP 75 bar  
(IN PROGETTO)

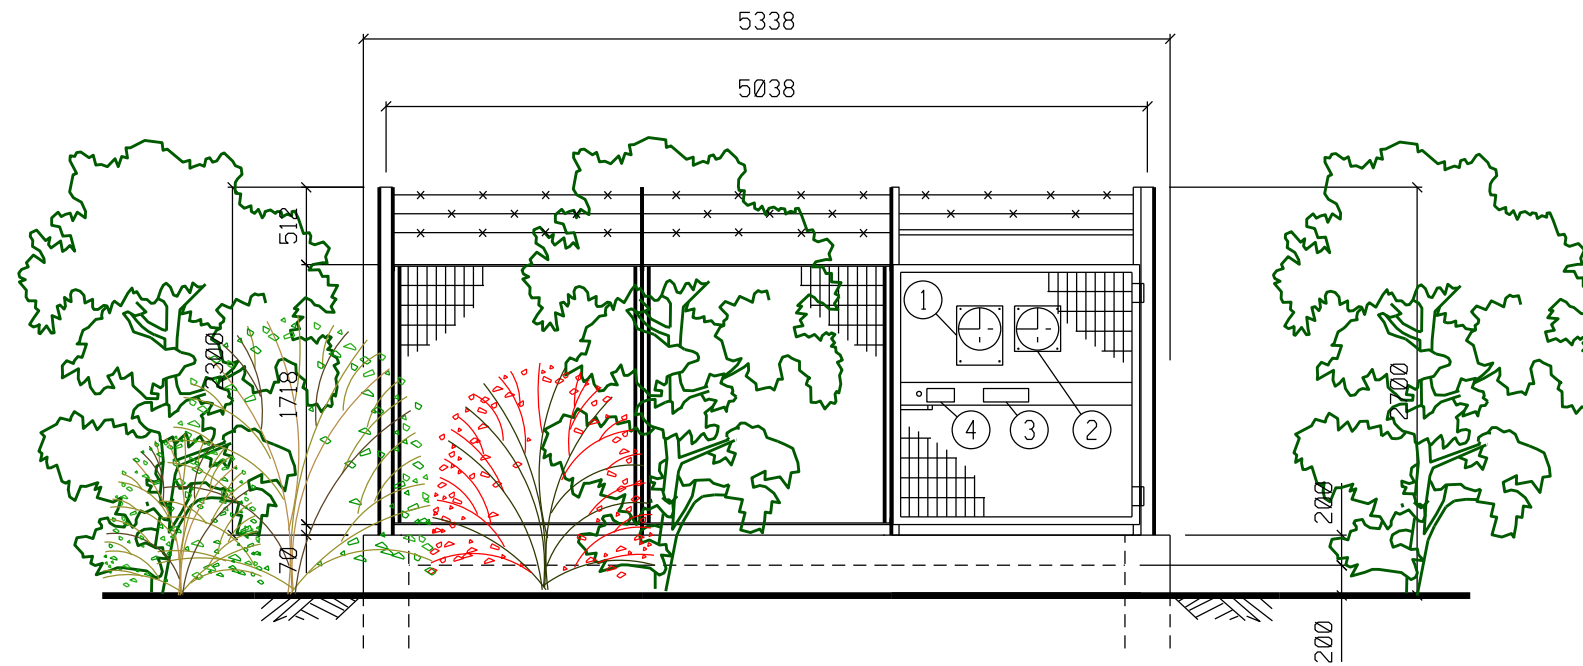

PROSPETTO A

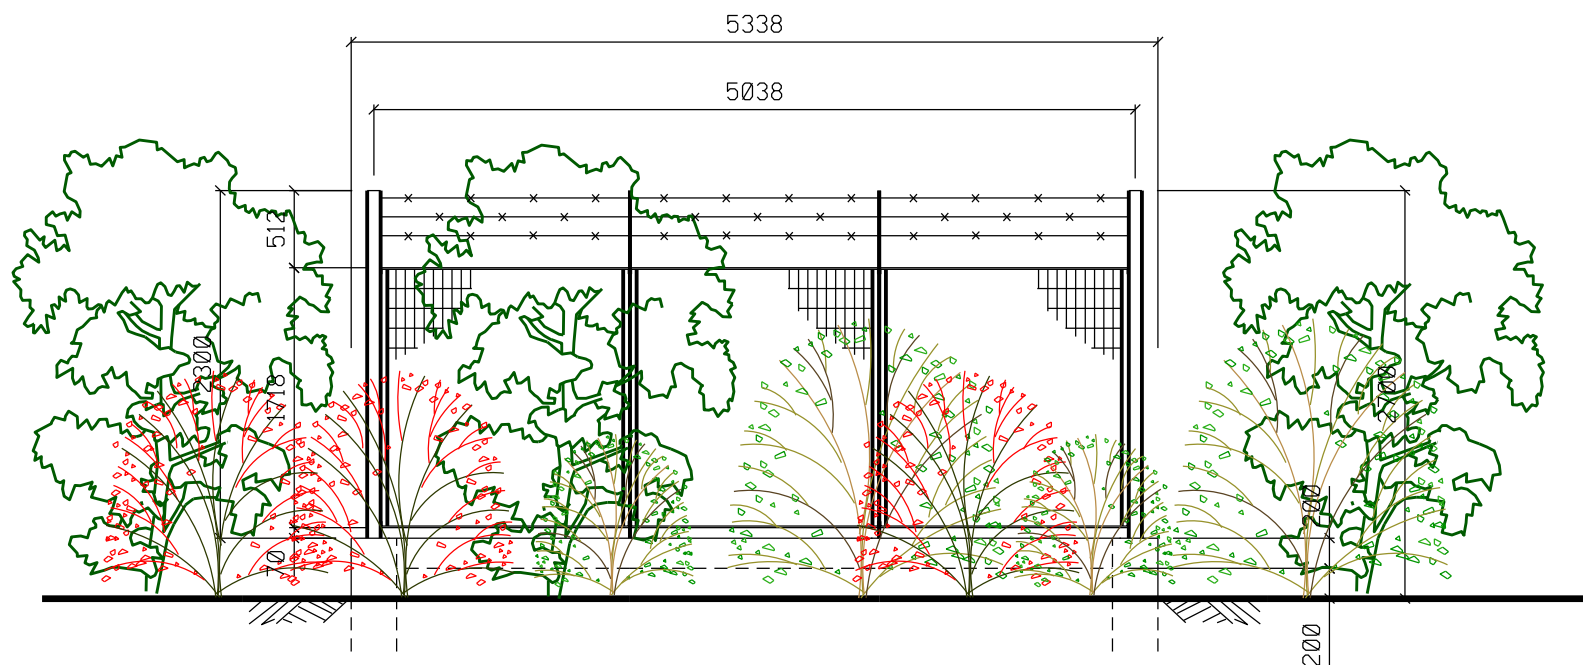

PROSPETTO B

