


DISEGNI DI RIFERIMENTO	N.
PLANIMETRIA CATASTALE	P-RV-20138-01



PLANIMETRIA CATASTALE

Scala 1:2000
PLANIMETRIA CATASTALE COMUNE DI CASTELFRANCO V. (TV) FG. 29

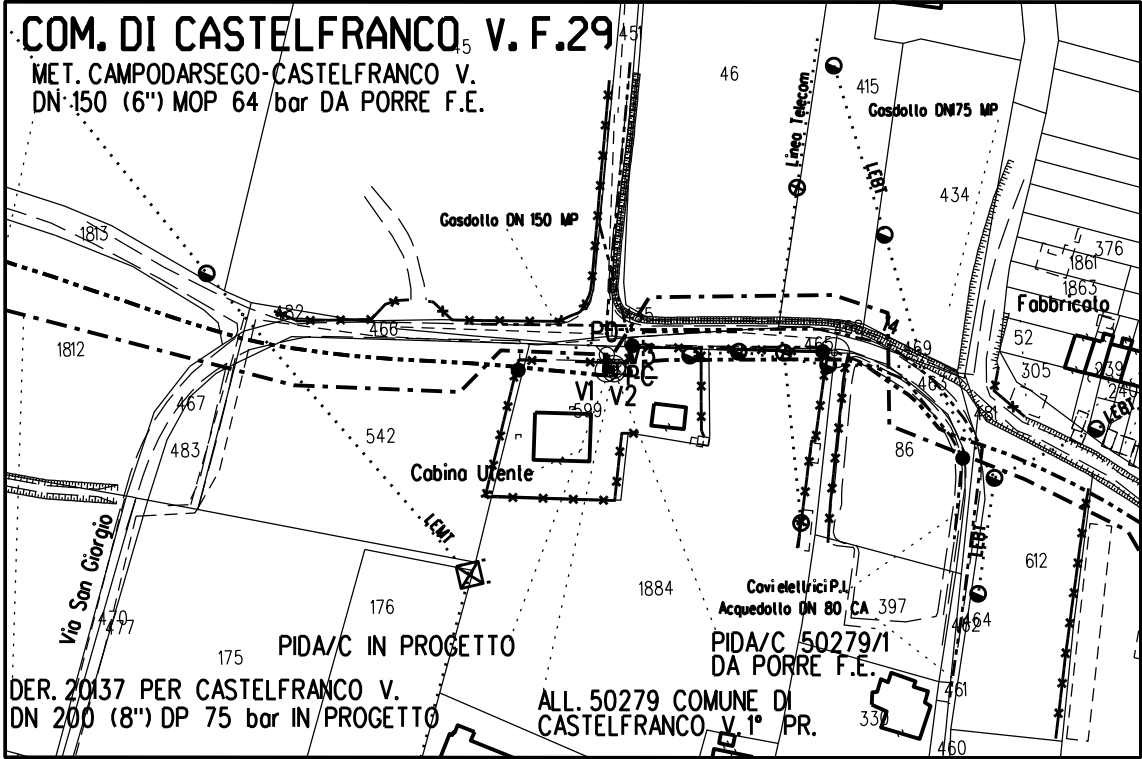

NOTE:

- Mettere a dimora le piante come riportato in planimetria
- Utilizzare piante h. 0.60 – 0.80 m

0	04/11/20	EMISSIONE	IEMBO	LUMINARI	MONTALBANO
REV.	DATA	DESCRIZIONE	DISEGN.	CONTR.	APPROV.
Proprietario		Progettista	DISEGNO		
		 consulenza materiali - ispezioni - saldatura progettazione - direzione lavori	MI-20138-01		
Impianto:			REVISIONE 0		
ALL. COMUNE DI CASTELFRANCO V.TO 1^ PRESA			COMMESSA NR/16025/R-L17		
DN 100 (4") – DP 75 bar			COD. TEC. 20138		
PROGETTO DI MASCHERAMENTO IMPIANTO (P.I.D.A./C) N. 1			SCALA -		
			FOGLIO 1 di 3		




ALL. COM. DI CASTELFRANCO V. 1° PRESA DN 100 (4") - DP 75 bar
P.I.D.A./C N. 1


PROGETTO DI MASCHERAMENTO IMPIANTO (P.I.D.A./C) N. 1

COMMESSA
NR/16025/R-L17
COD. TEC.
20138

Fg. 2 di 3

MI-20138-01


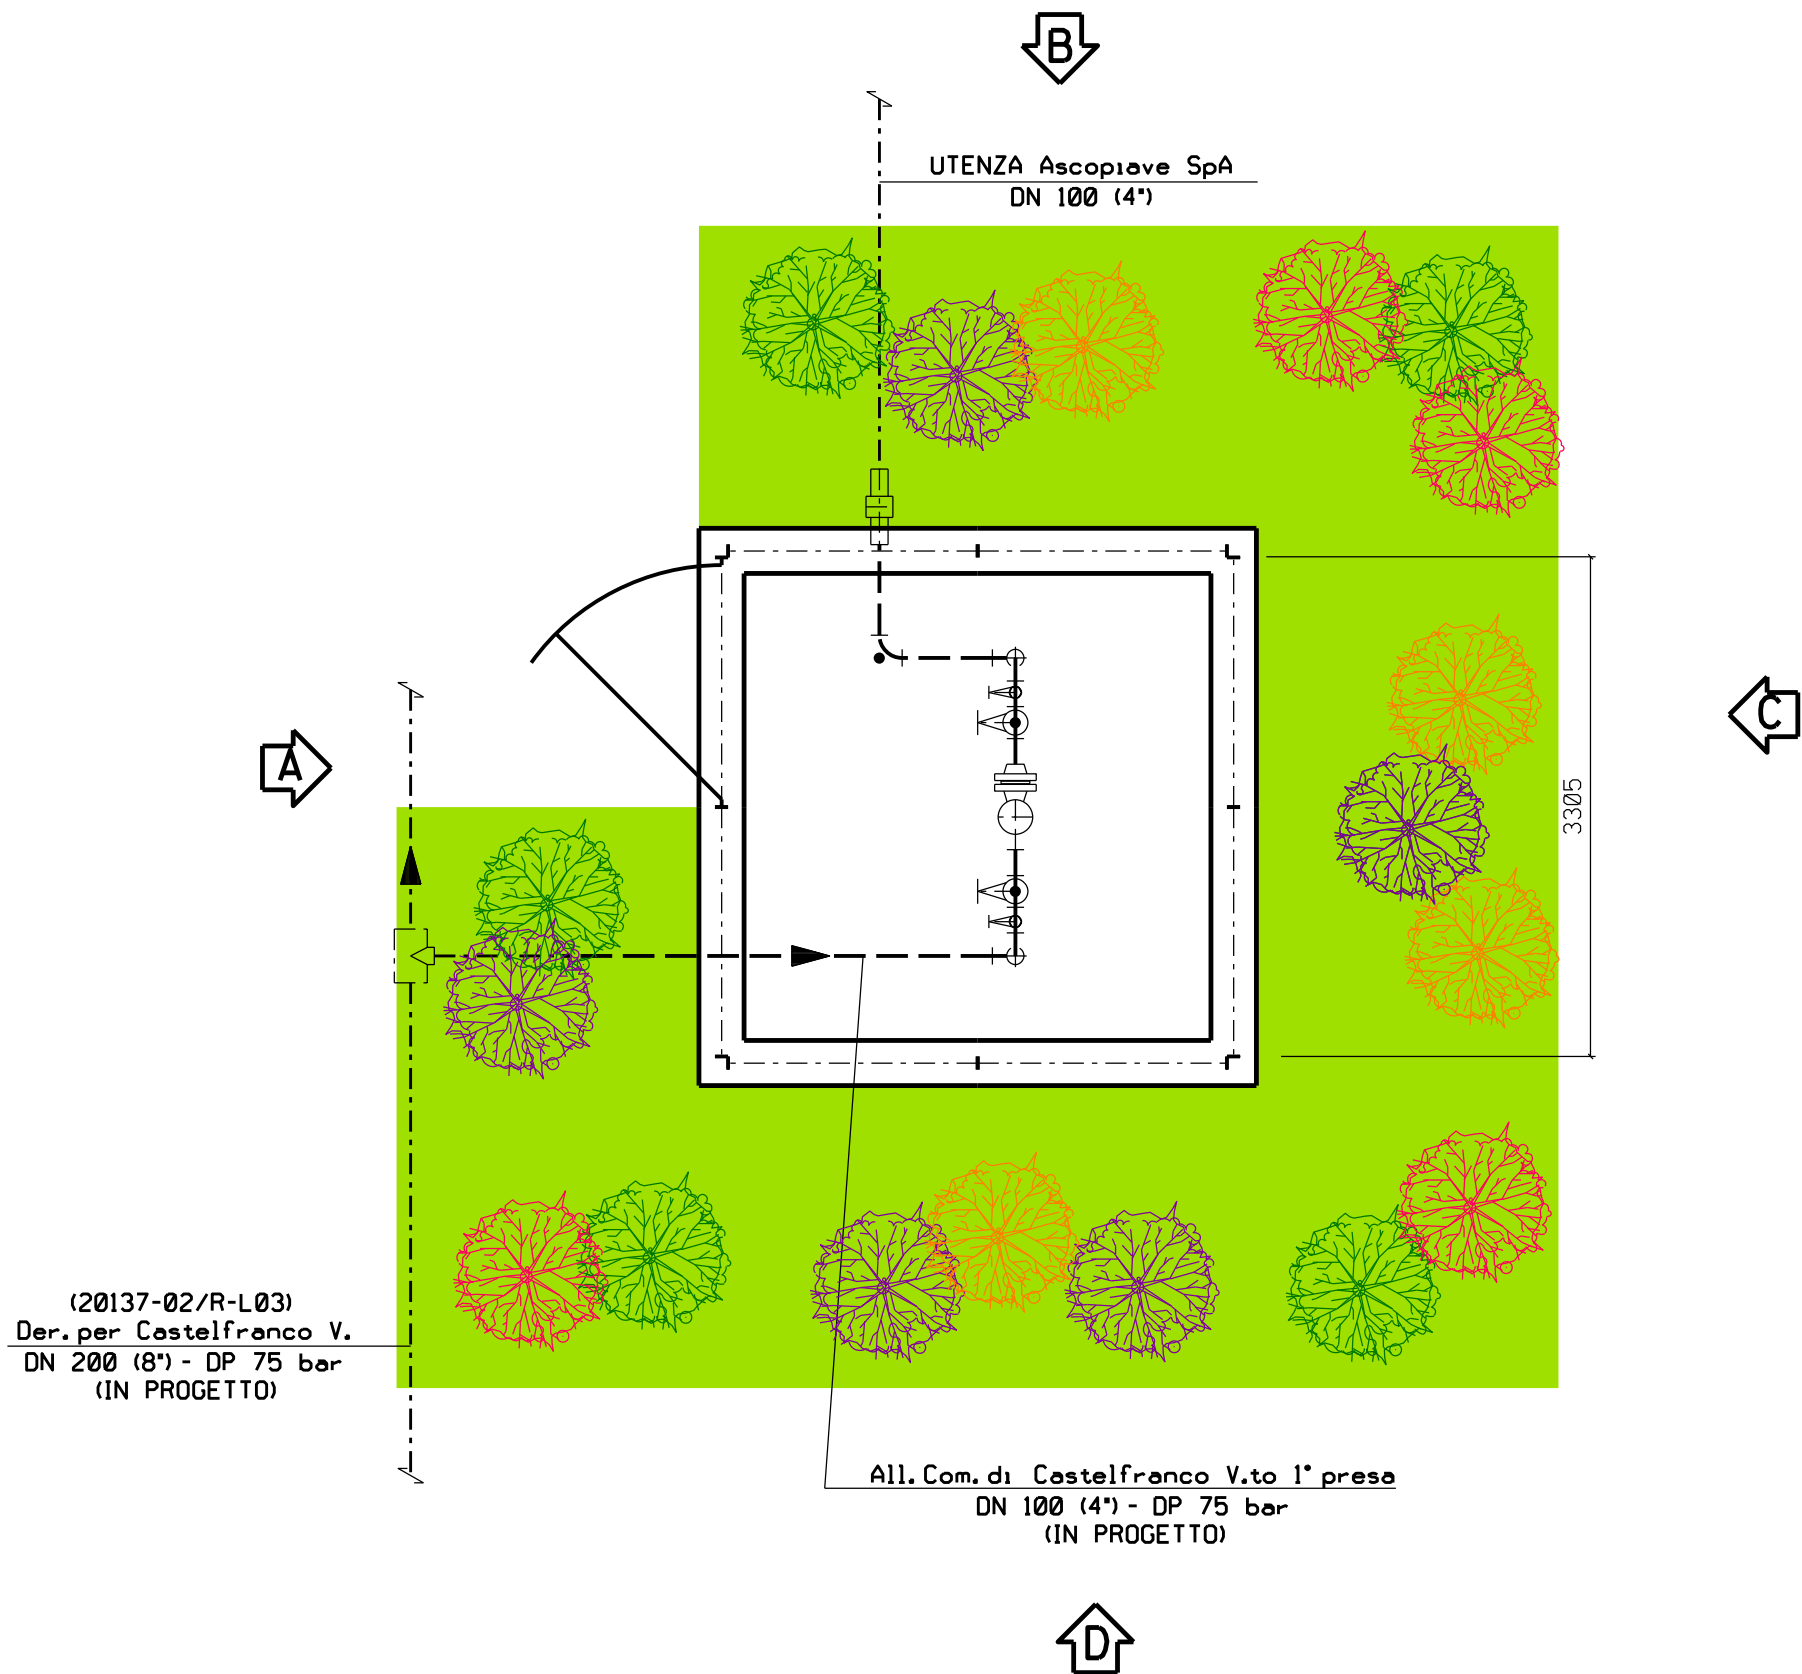


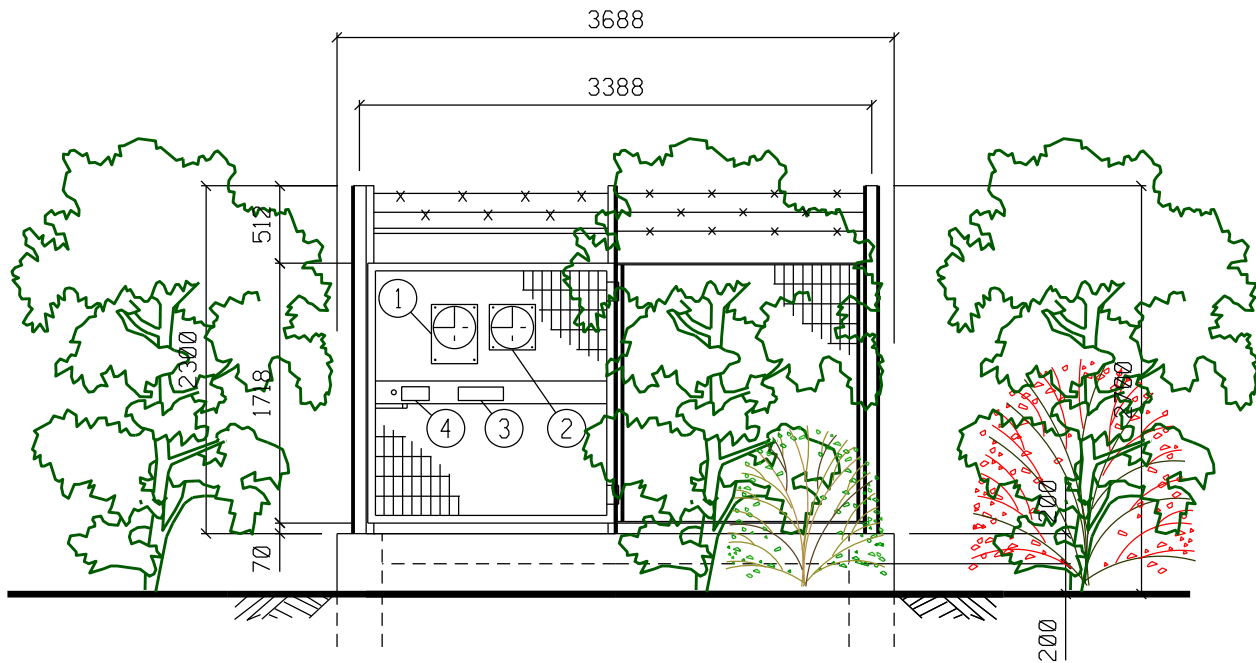



PROSPETTO A





PROSPETTO B

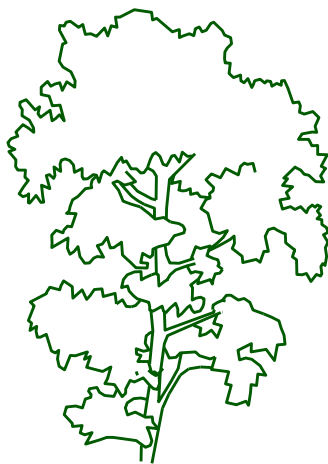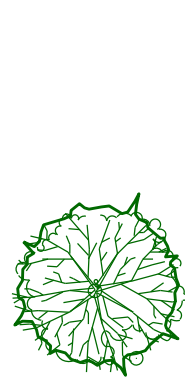



ACERO CAMPESTRE (n.5)

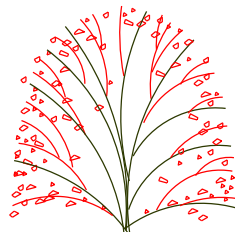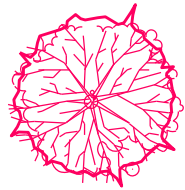

BERRETTA DA PRETE (n.5)

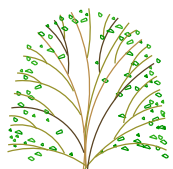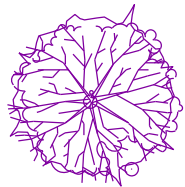

SANGUINELLA (n.4)

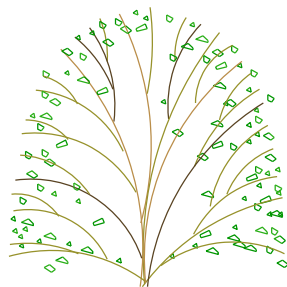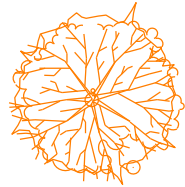

CORNIOLO (n.4)

TOTALE N. 18