
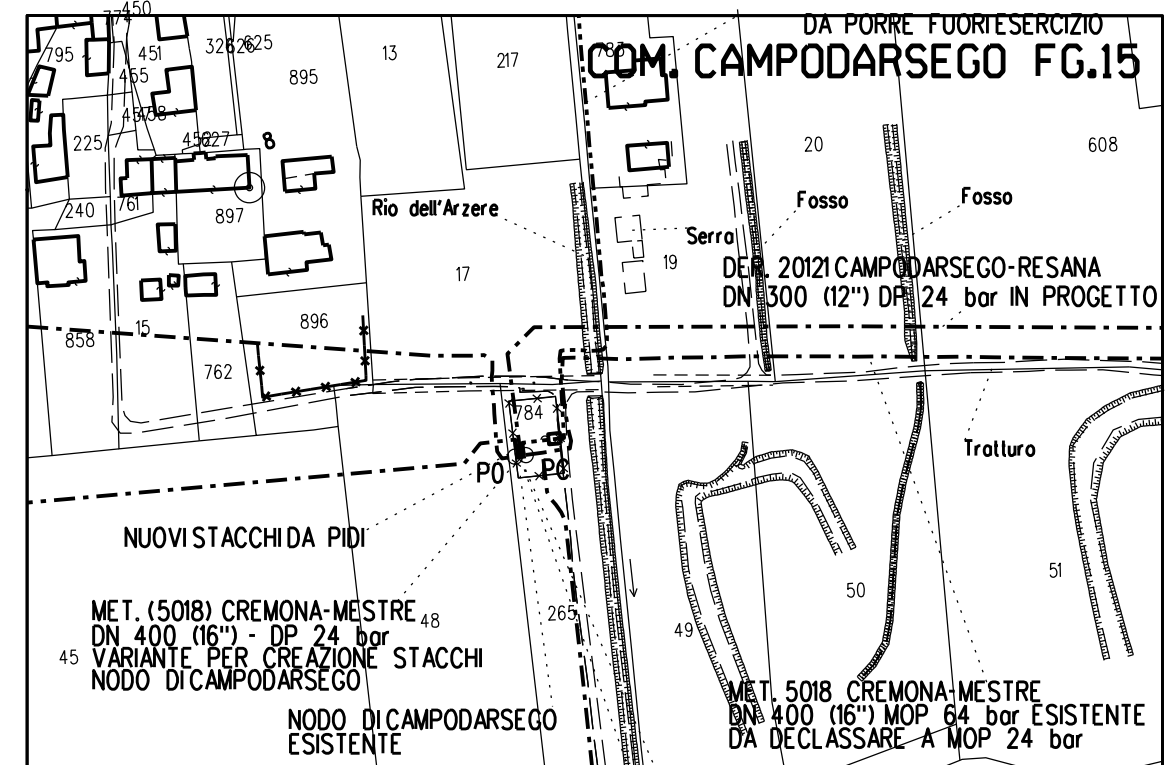


PLANIMETRIA

Scala 1:150

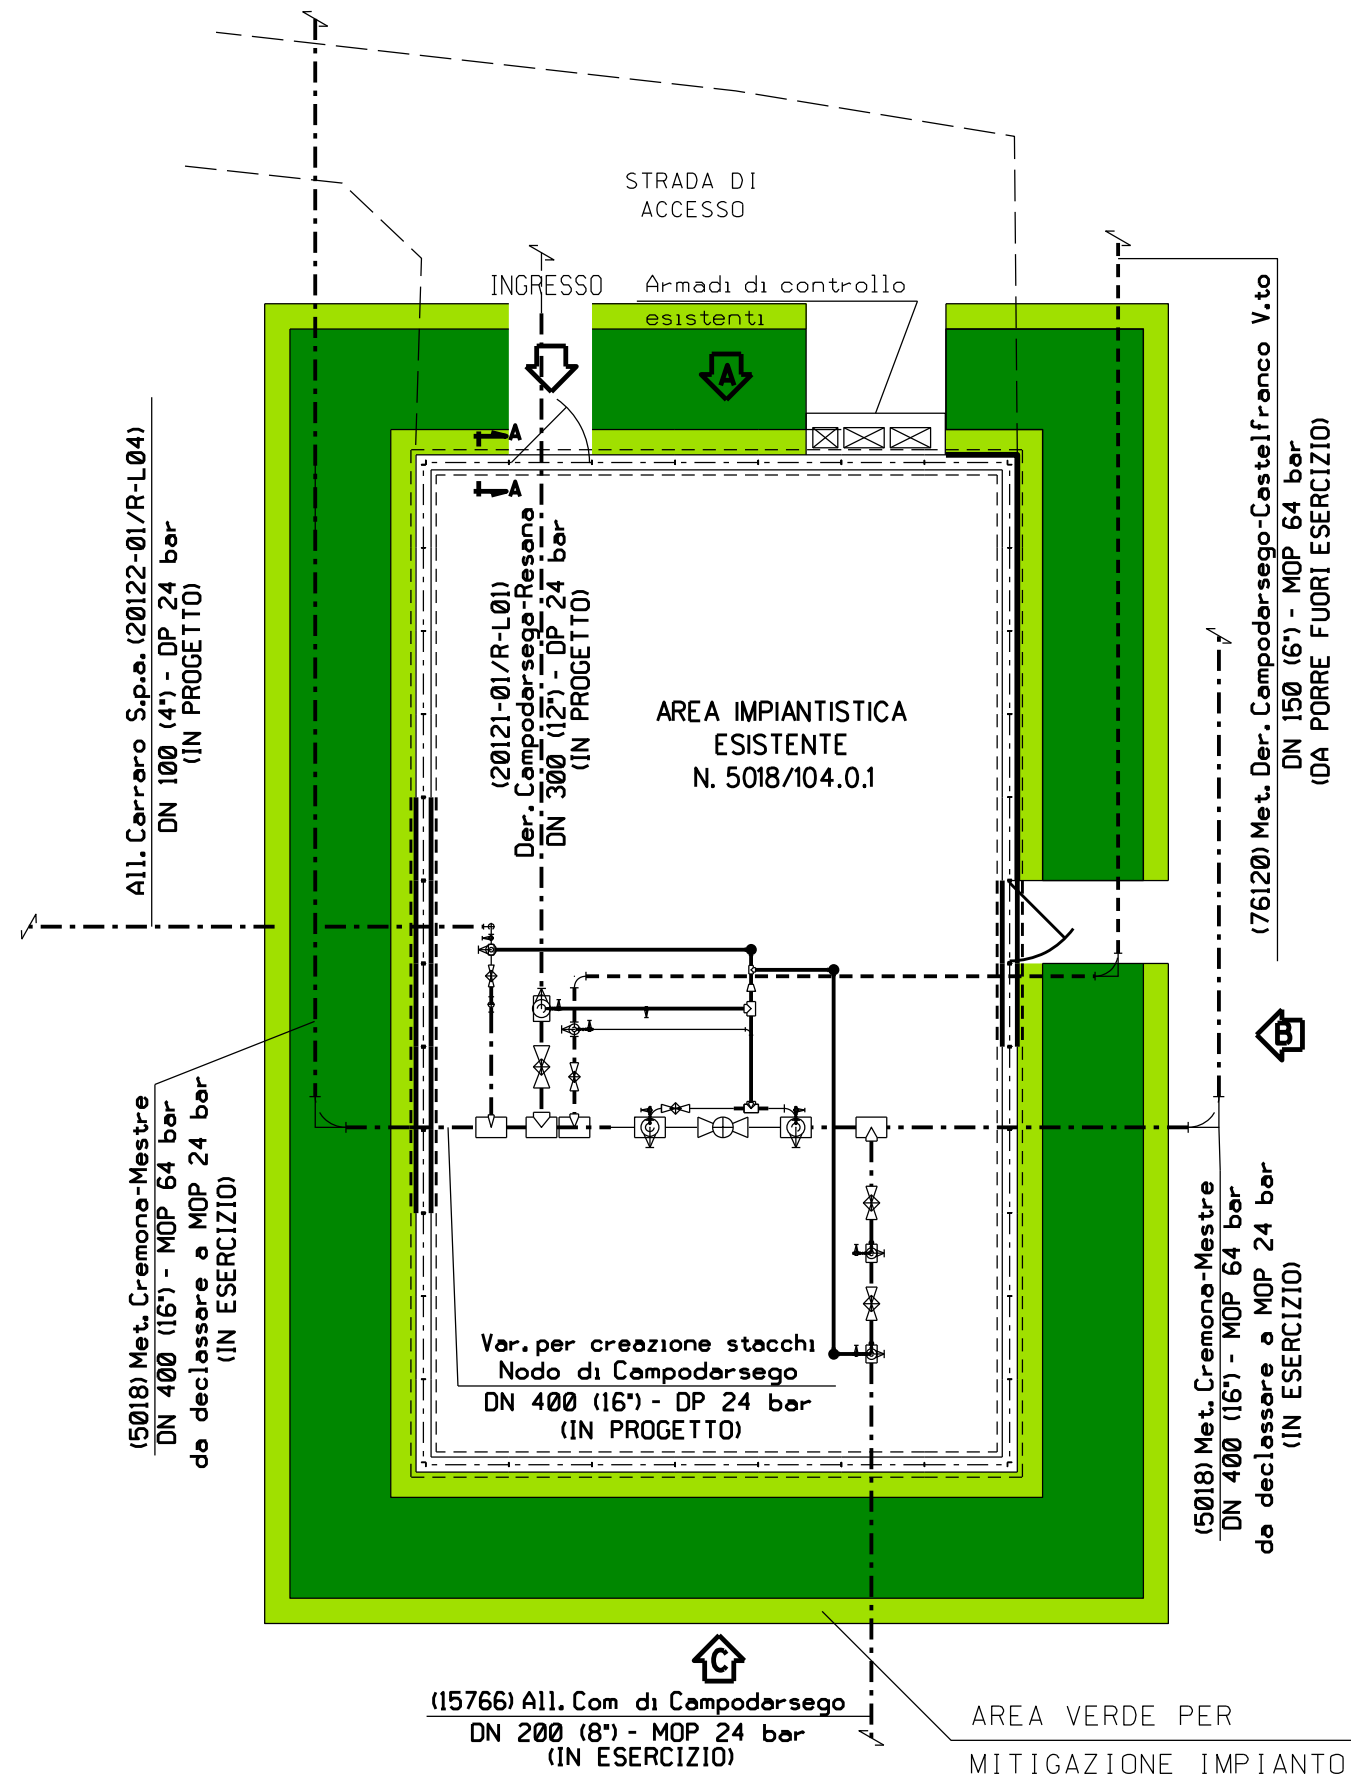

PLANIMETRIA CATASTALE

Scala 1:2000
PLANIMETRIA CATASTALE COMUNE DI CAMPODARSEGO (PD) FG. 15

- SIEPE ARBOREO/ARBUSTIVA
- INERBIMENTO



0	04/11/20	EMISSIONE	IEMBO	LUMINARI	MONTALBANO
REV.	DATA	DESCRIZIONE	DISEGN.	CONTR.	APPROV.
Proprietario		Progettista		DISEGNO	
				MI-9110575-01	
Impianto: MET. 5018 CREMONA - MESTRE			REVISIONE 0		
Variante: per creazione stacchi Nodo di Campodarsego DN 400 (16") - DP 24 bar			COMMESSA NR/16025/R-L01		
			COD. TEC. 9110575		
PROGETTI DI MASCHERAMENTO IMPIANTO P.I.D.I. N. 5018/104.0.1			SCALA -		
			FOGLIO 1 di 3		

PROSPETTO A




MET. CREMONA - MESTRE DN 400 (16") - DP 24 bar
VARIANTE PER STACCHI DA P.I.D.I. N. 5018/104.0.1

COMMESSA
NR/16025/R-L01
COD. TEC.
9110575


Fg. 2 di 3

PROGETTO DI MASCHERAMENTO IMPIANTO


MI-9110575-01

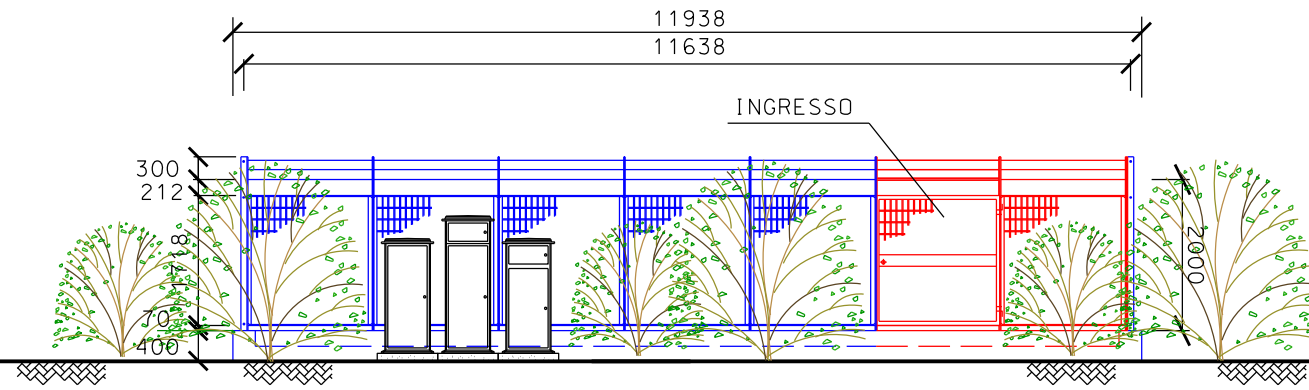


PROSPETTO B

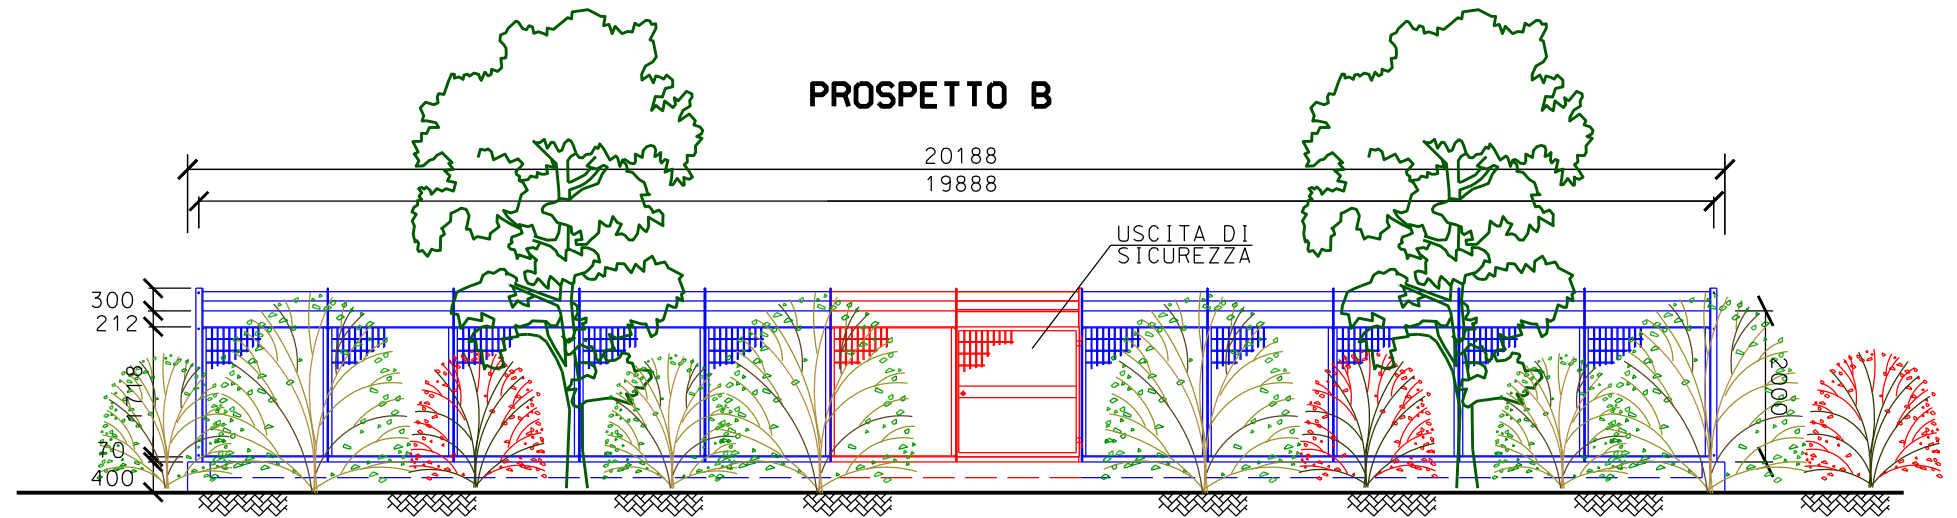

PROSPETTO D

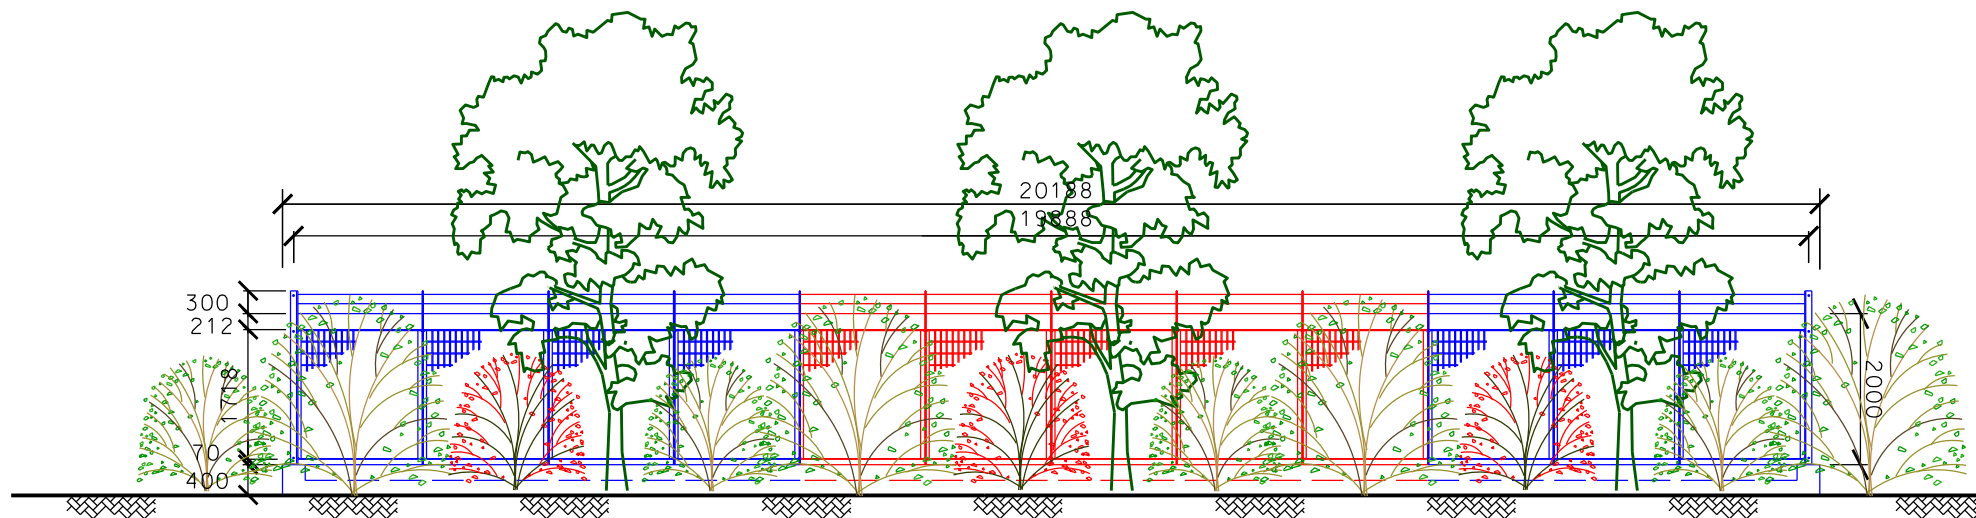



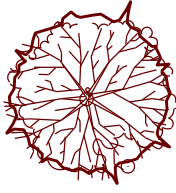

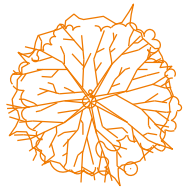

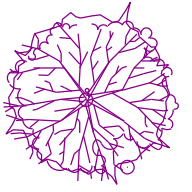
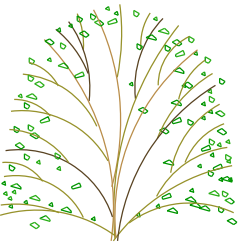
PROSPETTO C

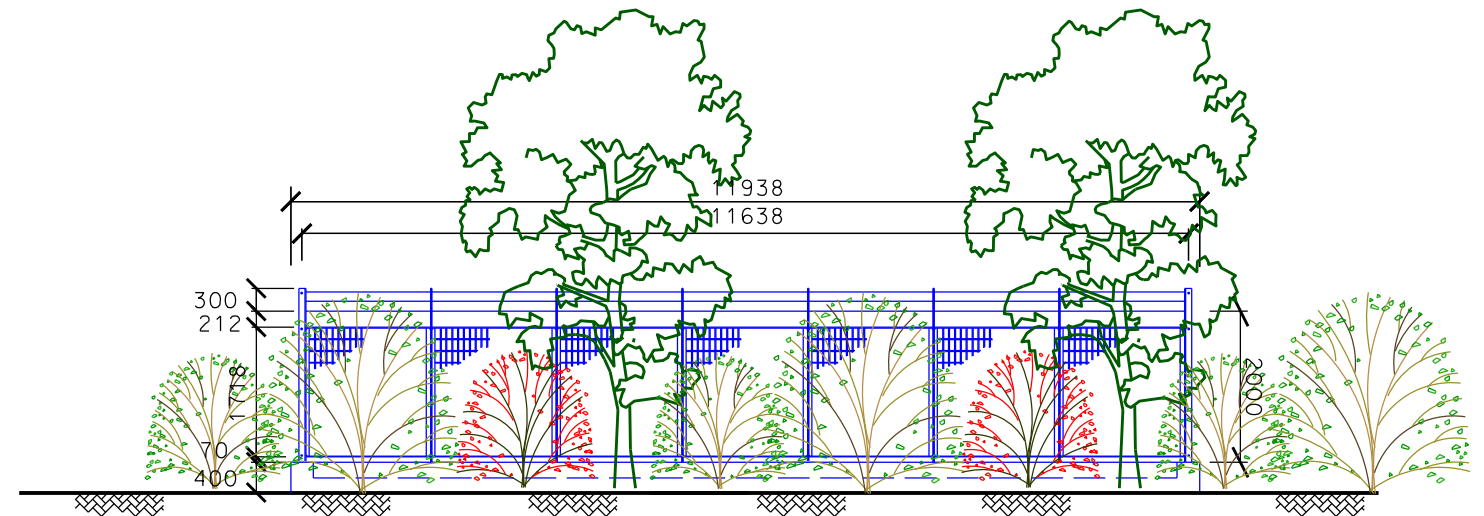

NOTE :

- LE MISURE SONO ESPRESSE
IN MILLIMETRI

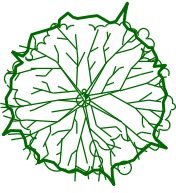

		ACERO CAMPESTRE (n. 16)
		BERRETTA DA PRETE (n. 16)
		SANGUINELLA (n. 16)
		CORNILOLO (n. 16)

64

NOTE:

- Mettere a dimora le piante come riportato in planimetria
- Utilizzare piante arboree / arbustive h. 1.00 - 1.25 m
- Le misure sono espresse in millimetri

