


DATI TECNICI FUNZIONALI	AREE DI OCCUPAZIONE LAVORI	
	TIPO PISTA	6.00 m  8.00 m
	PIAZZOLE	
	ALLARGAMENTI	
	STRADE DI ACCESSO PROVVISORIE	
	STRADE DI ACCESSO DEFINITIVE	
DATI TECNICI FUNZIONALI	IMPIANTI	
	CONFINI AMMINISTRATIVI	

DATI CARATTERISTICI	
DATI DI COSTRUZIONE	
PRESSIONE DI PROGETTO	75.0 bar
PRESSIONE MASSIMA DI ESERCIZIO (MOP)	70.0 bar
GRADO DI UTILIZZAZIONE DICHIARATO	f - 0.57
REALIZZATO IN CONFORMITA' AL D.M. 17/04/2008	
RIVESTIMENTO GIUNTI DI SALDATURA	
FASCE TERMORESTRINGENTI C50 PRIMER (A.07.10.02)	
DATI GENERALI	
DN	100 SP 5.2 [4"] 30.00 m
LUNGHEZZA TOTALE IMPIANTO 30.00 m.	
FASE EMISSIONE Costruzione	
CONFINI AMMINISTRATIVI	

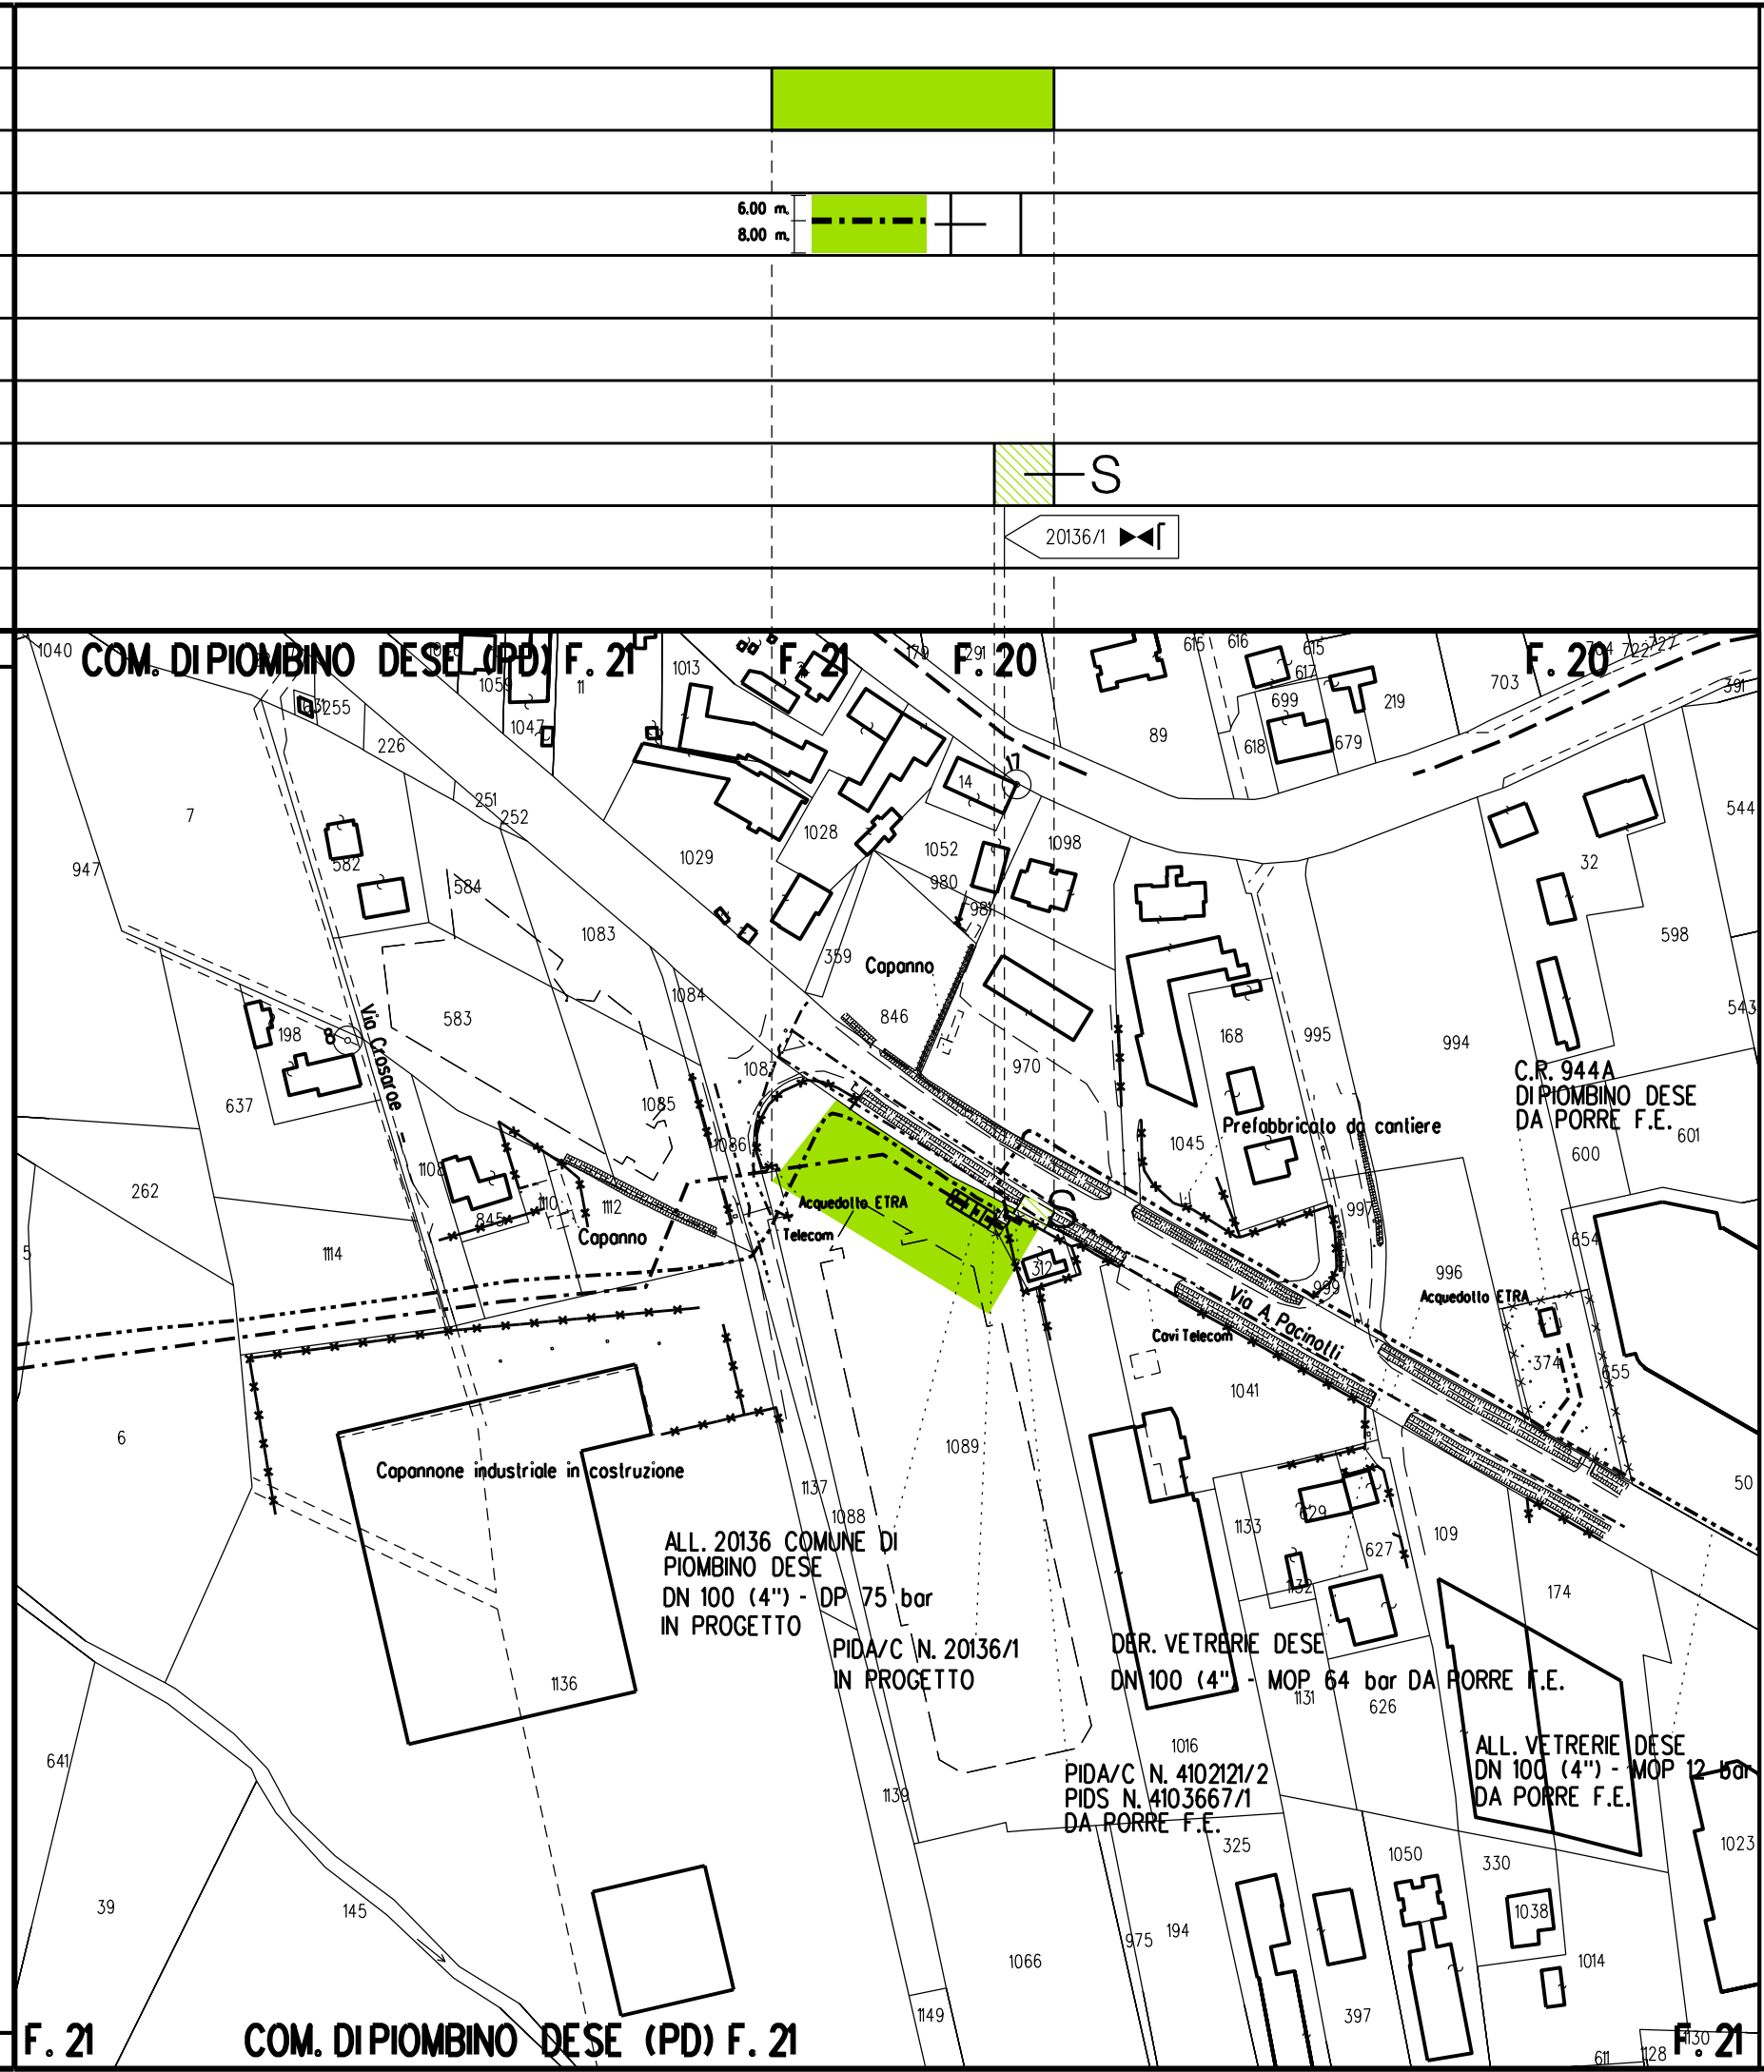

### LEGENDA

PISTA DI LAVORO RISTRETTA  
 PISTA DI LAVORO NORMALE  
 Strade di accesso definitive

Mappe catastali aggiornate in data 16/11/2017

**COROGRAFIA** **SCALA 1:200.000**

Nel Comune di PIOMBINO DESE

1	31/08/2020	EMISSIONE PER COSTRUZIONE	CLEMENTI A.	BATTISTI	LUMINARI
0	19/11/2018	EMISSIONE PER APPALTO	CLEMENTI A.	BATTISTI	LUMINARI
Rev.	Data	Descrizione	Disegn.	Contr.	Approv.
Proprietario		Progettista	Disegno		
			P-AOL-20136		
Impianto: ALL. COMUNE DI PIOMBINO DESE DN 100 (4") - DP 75 bar			Revisione	1	
			Comm.	NR/16025/R-L16	
			Cod. tec.	20136	
PLANIMETRIA CATASTALE CON AREE DI OCCUPAZIONE TEMPORANEA			Scala	1:2000	

Il presente disegno e' di proprieta' aziendale - La societa' tutelera' i propri diritti a termine di legge.