

| | | | | |
|--------------|-------------------------------|-------------------------------------------------|--------------------|--------------------|
| DATI TECNICI | AREE DI OCCUPAZIONE LAVORI | [Area shaded in light green] | | |
| | TIPO PISTA | 8,00 m. 6,00 m. | 8,00 m. 6,00 m. | 8,00 m. 6,00 m. |
| | PIAZZOLE | | | |
| | ALLARGAMENTI | [Area shaded in light green, labeled A1 and A2] | | |
| | STRADE DI ACCESSO PROVVISORIE | [Area shaded in light green, labeled S] | | |
| | STRADE DI ACCESSO DEFINITIVE | | | |
| FUNZIONALI | IMPIANTI | [Symbol for manhole] | | |
| | CONFINI AMMINISTRATIVI | [Symbol for manhole] | | |



DATI CARATTERISTICI

DATI DI COSTRUZIONE
 PRESSIONE DI PROGETTO 24.0 bar
 PRESSIONE MASSIMA DI ESERCIZIO (MOP) 24.0 bar
 GRADO DI UTILIZZAZIONE DICHIARATO f - 0.30

REALIZZATO IN CONFORMITA' AL D.M.17/04/2008

RIVESTIMENTO GIUNTI DI SALDATURA
 FASCE TERMORESTRINGENTI C50 PRIMER (A.07.10.02)

DATI GENERALI
 DN 150 SP 7.1 [6"] 270.00 m
 LUNGHEZZA TOTALE IMPIANTO 270.00 m.
 FASE EMISSIONE Costruzione

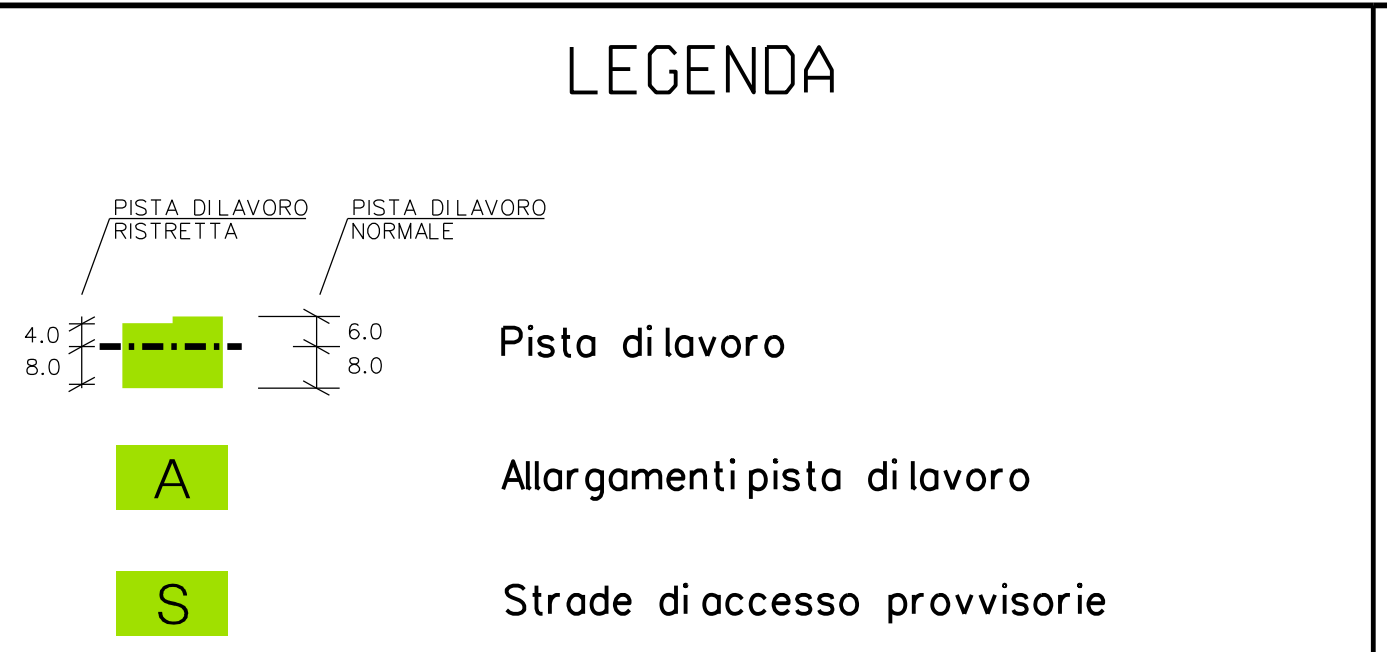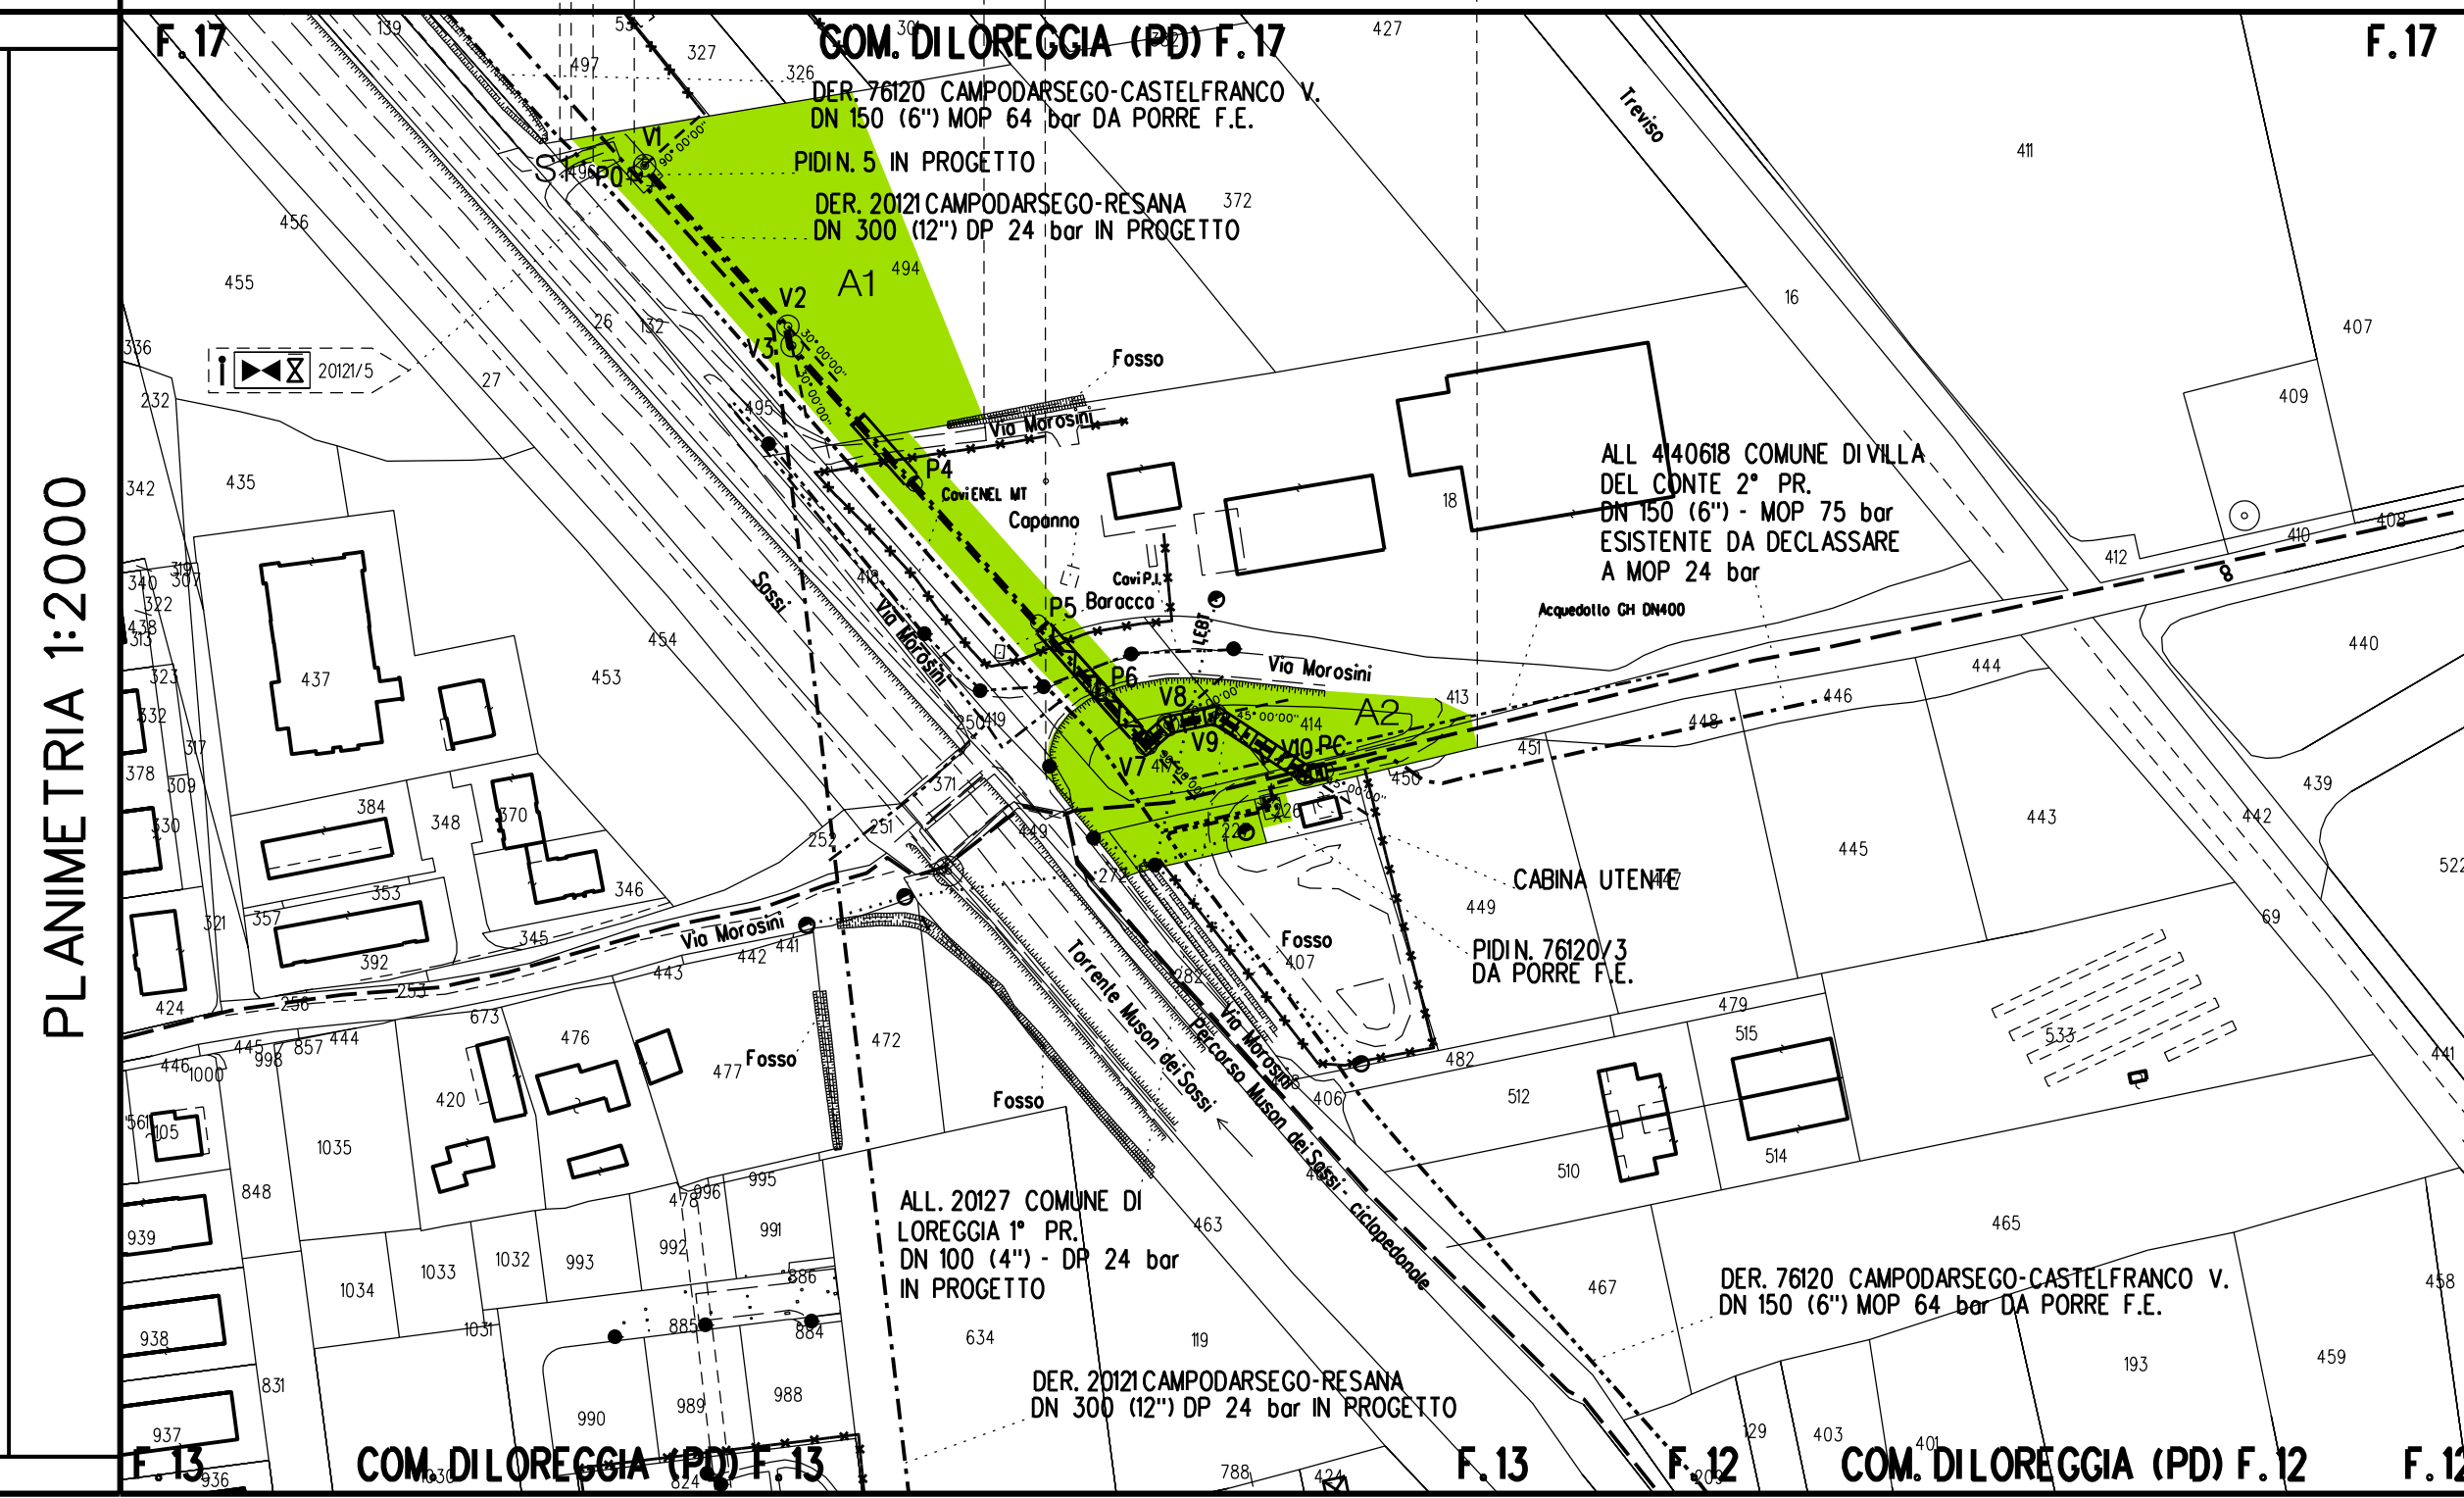

Nel Comune di LOREGGIA

| | | | | | | |
|---|-------------|-----------------------------------------------------|--------------|-----------------------|----------|---------|
| 2 | 31/08/2020 | EMISSIONE PER COSTRUZIONE | CLEMENTI | BATTISTI | LUMINARI | |
| 1 | 18/01/2019 | AGGIORNAMENTO TRACCIATO DI PROGETTO TRATTO INIZIALE | CLEMENTI | BATTISTI | LUMINARI | |
| 0 | 19/11/2018 | EMISSIONE PER APPALTO | CLEMENTI | BATTISTI | LUMINARI | |
| Rev. Data | Descrizione | | | Disegn. | Contr. | Approv. |
| Proprietario | [snam logo] | Progettista | [COMIS logo] | Disegno P-AOL-9110583 | | |
| Impianto: ALL. 4140618 COM. DI VILLA DEL CONTE 2^PR. Variante: Ricoll. All. Comune di Villa del Conte 2^pr DN 150 (6") - DP 24 bar | | | Revisione | 2 | | |
| | | | Comm. | NR/16025/R-L09 | | |
| | | | Cod.tec. | 9110583 | | |
| PLANIMETRIA CATASTALE CON AREE DI OCCUPAZIONE TEMPORANEA | | | Scala | 1:2000 | | |