


Sezione tipo di posa della condotta attraversamento stradale



Sezione tipo di posa della condotta su terreno naturale

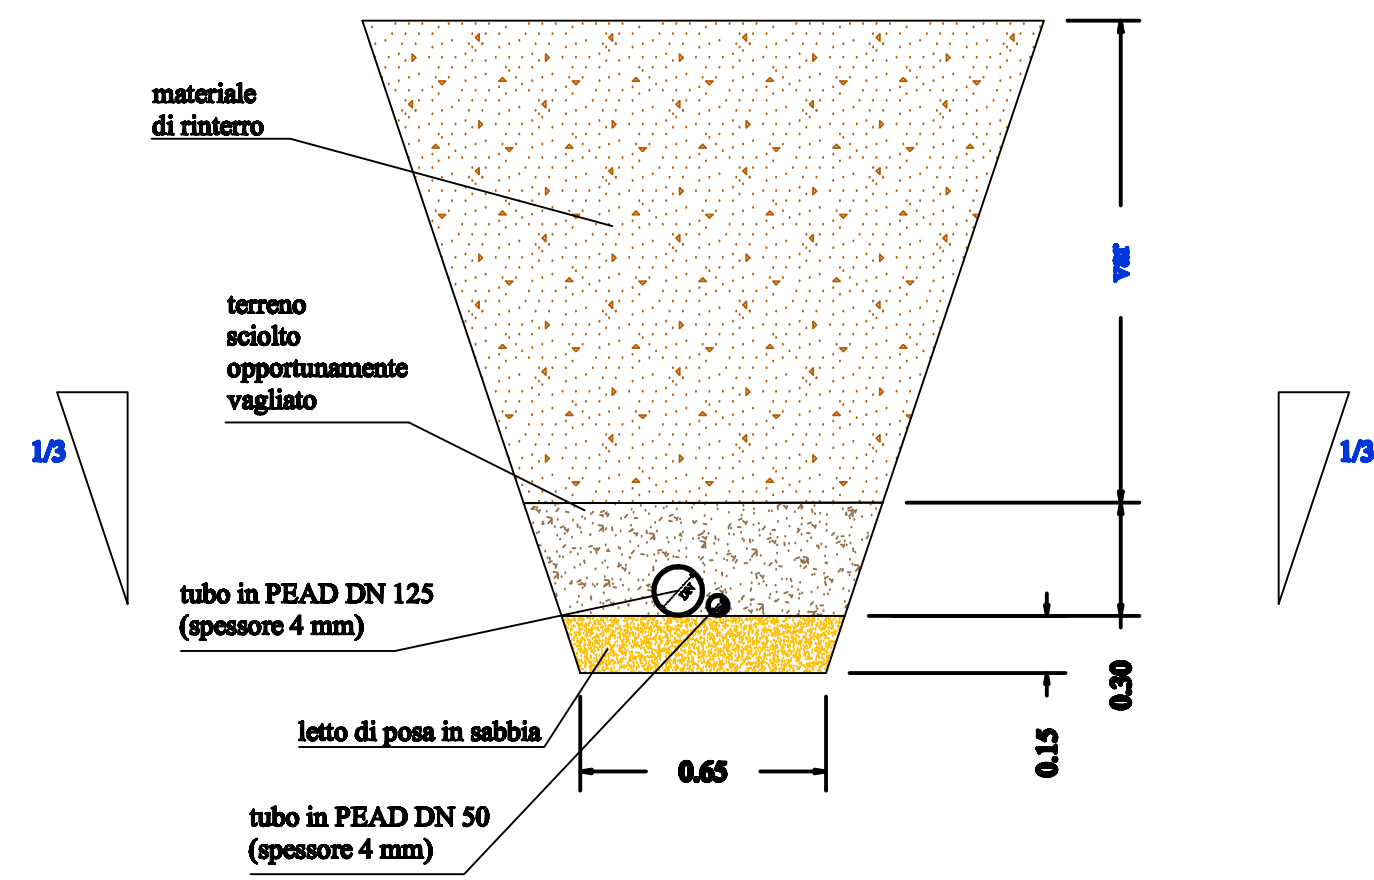

ANAS S.p.A.
DIREZIONE CENTRALE PROGRAMMAZIONE PROGETTAZIONE

PA 12/09
CORRIDOIO PLURIMODALE TIRRENICO - NORD EUROPA
ITINERARIO AGRIGENTO - CALTANISSETTA - A19
S.S. N° 640 "DI PORTO EMPEDOCLE"
AMMODERNAMENTO E ADEGUAMENTO ALLA CAT. B DEL D.M. 5.11.2001
Dal km 44+000 allo svincolo con l'A19

PROGETTO ESECUTIVO

Contraente Generale:



PROGETTO DI RISOLUZIONE INTERFERENZA N°5 ACQUEDOTTO PRIVATO
ELABORATI GRAFICI DI PROGETTO
Particolari costruttivi - Sezioni di posa condotta

Codice Unico Progetto (CUP) : F91B09000070001										
Codice Elaborato:										
PA12_09 - E 0 0 0 G E 2 1 5 S I 0 7 Z O C 0 0 5 A										
Scala: 1:20										
F										
E										
D										
C										
B										
A	Aprile 2011	EMISSIONE							M. LITI	P. PAGLINI
REV.	DATA	DESCRIZIONE					REDATTO	VERIFICATO	APPROVATO	AUTORIZZATO
Responsabile del procedimento: Ing. MAURIZIO ARAMINI										

Il Progettista:



Il Consulente Specialista:



Il Geologo:



Il Coordinatore per la sicurezza in fase di progetto:



Il Direttore dei lavori:

