



COROGRAFIA Scala 1:200.000


METANODOTTI DA PORRE FUORI ESERCIZIO
Der. CAMPODARSEGO-CASTELFRANCO V.TO DN 150 (6'') - MOP 64 bar - Tav. 2-6

3	31/08/20	EMISSIONE PER COSTRUZIONE	MARIONNI	BATTISTI	LUMINARI
2	07/10/19	AGGIORNAMENTO TRACCIATO	MARIONNI	BATTISTI	LUMINARI
0	30/11/18	EMISSIONE	MARIONNI	BATTISTI	LUMINARI
INDICE	DATA	R E V I S I O N I		ELABORATO	VERIFICATO
Proprietario		Progettista		Dis. PG-DISM-001	
				Fg. 1 di 7	
Metanodotto:		Comm. NR/16025		INDICE	
Der. CAMPODARSEGO-CASTELFRANCO V.TO				0 1 2 3	
DN 150 (6'') - MOP 64 bar				Scala 1:10000	
METANODOTTI E IMPIANTI DA PORRE FUORI ESERCIZIO				Sostituisce il	
				Sostituito dal	

Metanodotto: Der. CAMPODARSEGO-CASTELFRANCO V.TO DN 150 (6'') – MOP 64 bar

METANODOTTI E IMPIANTI DA PORRE FUORI ESERCIZIO	
---	--

3	31/08/20	EMISSIONE PER COSTRUZIONE	MARIONNI	BATTISTI	LUMINARI	Foglio 2 di 7
0	30/11/18	EMISSIONE	MARIONNI	BATTISTI	LUMINARI	
INDICE	DATA	R E V I S I O N I	ELABORATO	VERIFICATO	APPROVATO	Scala 1:10000
Proprietario 		Progettista 		Dis. PG-DISM-001 Comm. NR/16025		

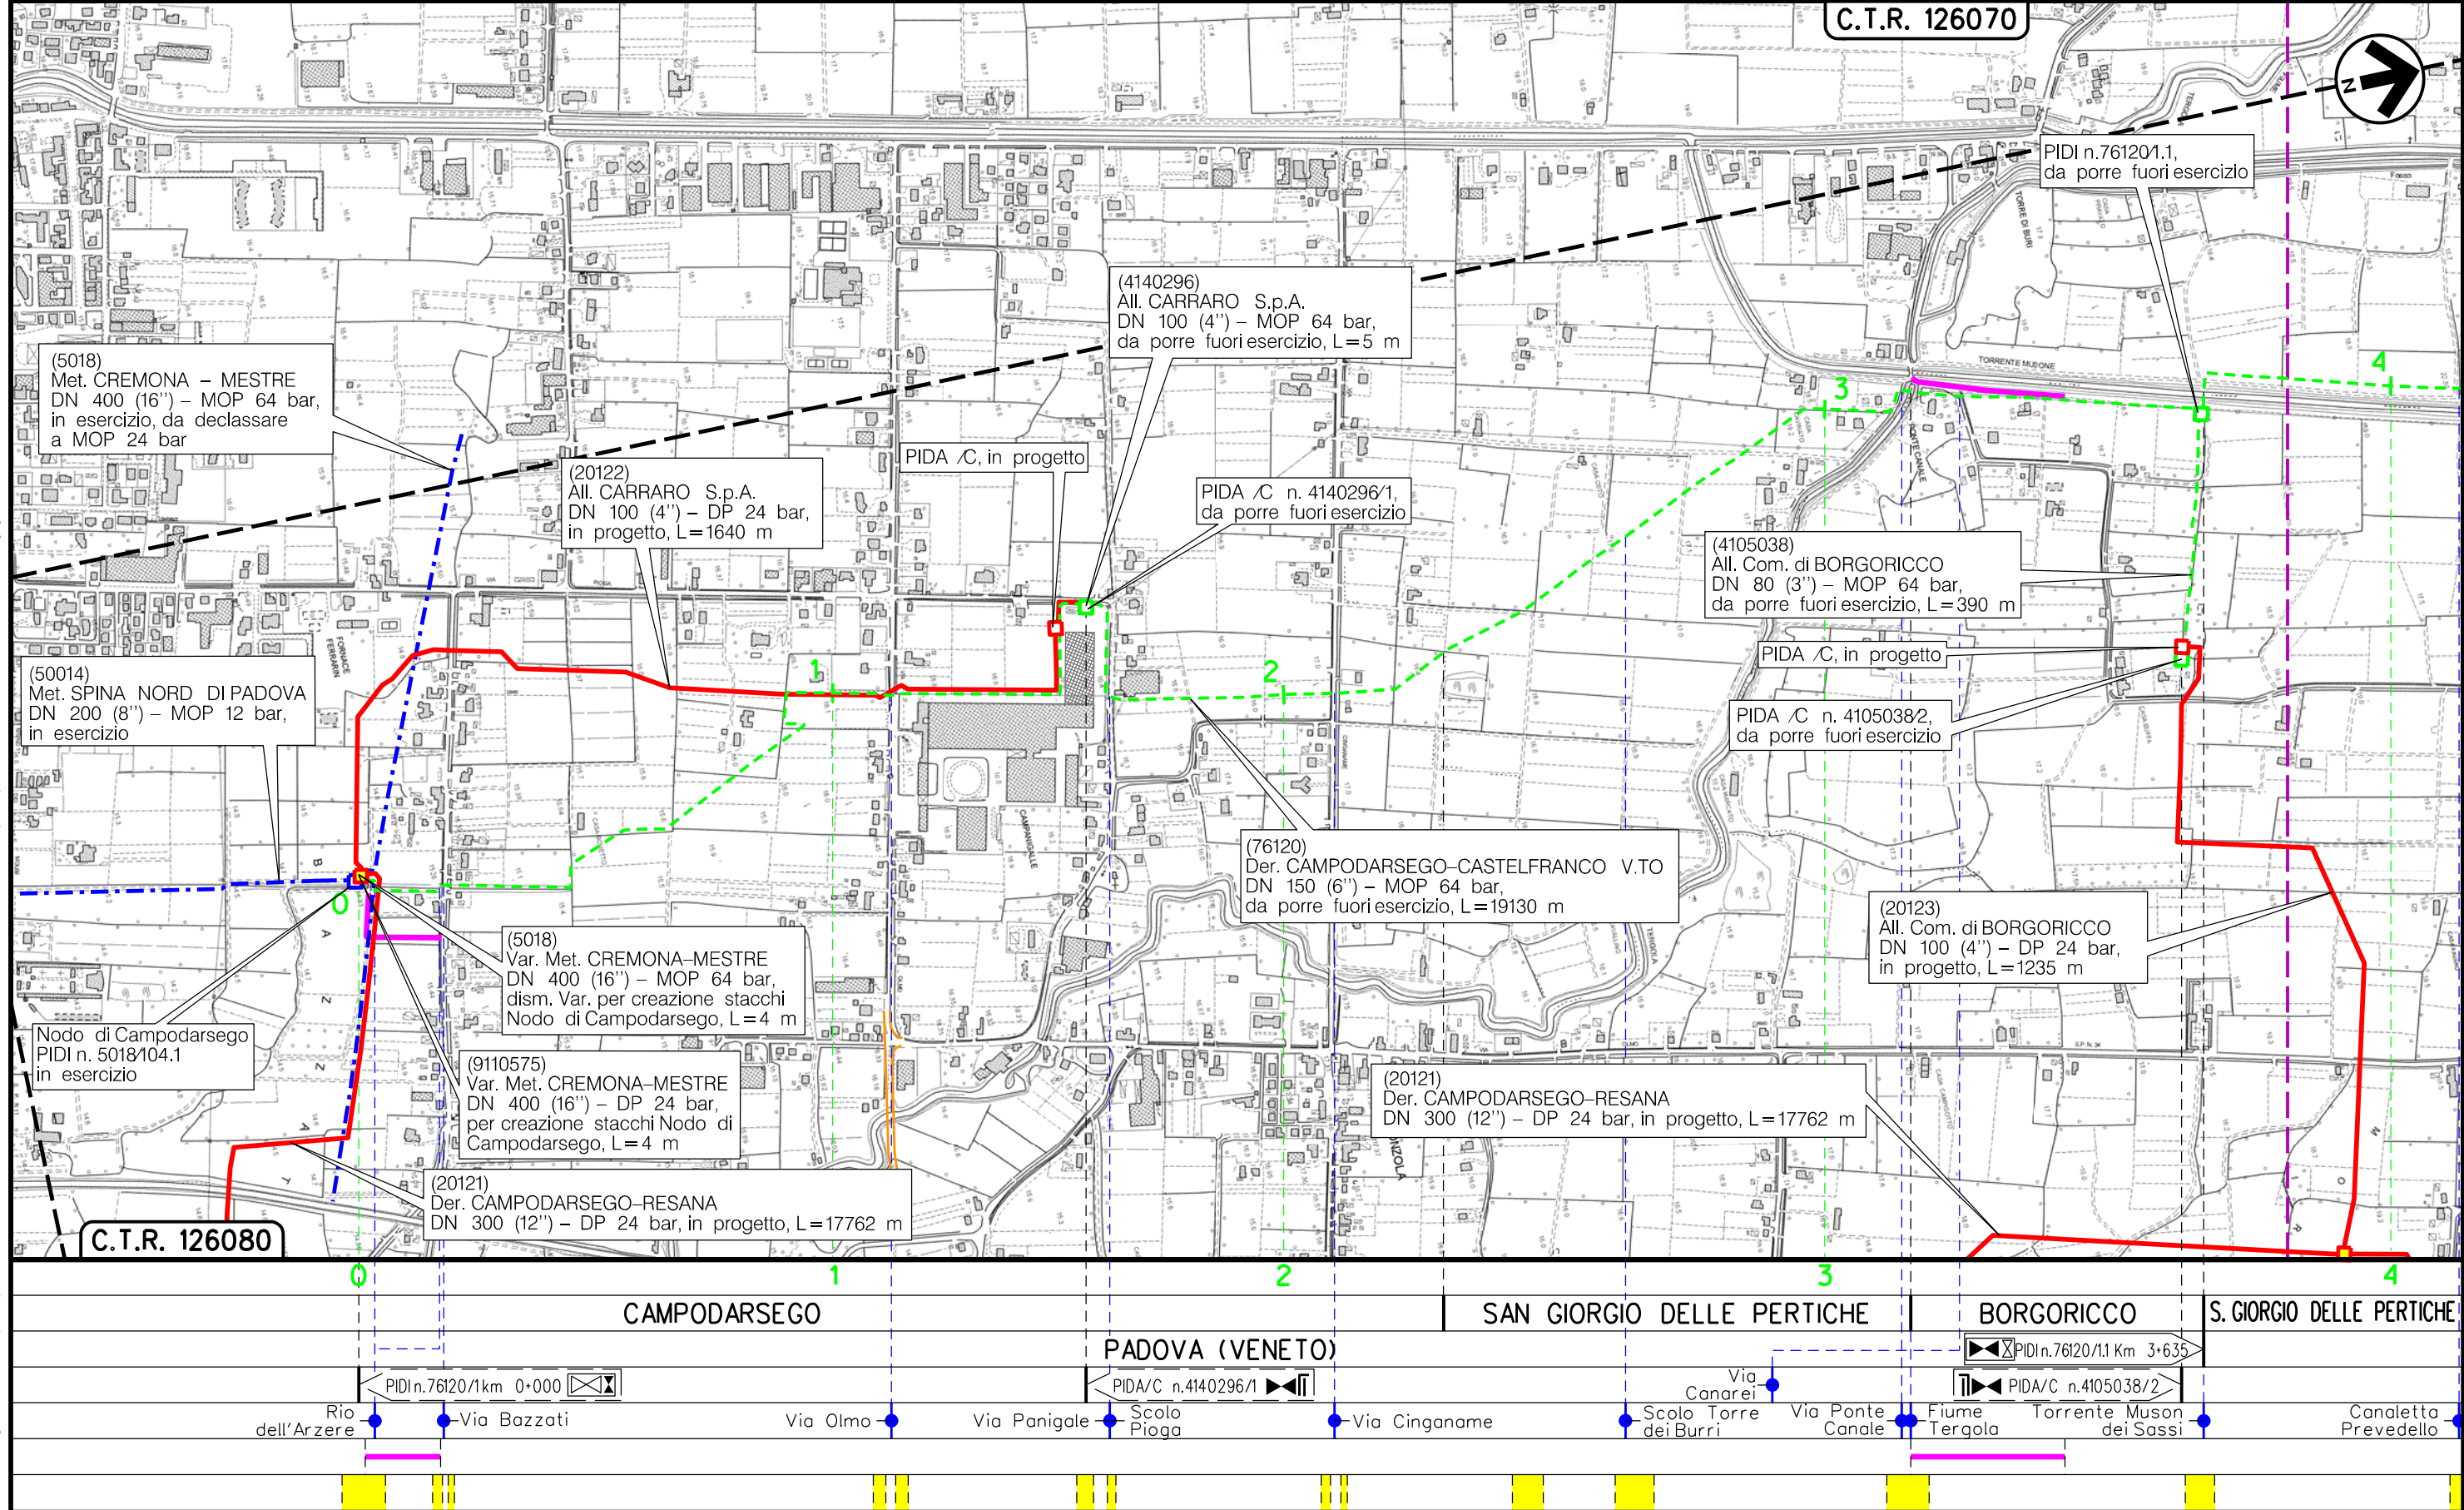

(T)


Il presente disegno e' di proprieta' aziendale - La Societa' tutelera' i propri diritti a termine di legge.

Metanodotto:

Der. CAMPODARSEGO-CASTELFRANCO V.TO
DN 150 (6'') – MOP 64 bar

METANODOTTI E IMPIANTI DA PORRE FUORI ESERCIZIO

3	31/08/20	EMISSIONE PER COSTRUZIONE	MARIONNI	BATTISTI	LUMINARI	Foglio 3 di 7
0	30/11/18	EMISSIONE	MARIONNI	BATTISTI	LUMINARI	
INDICE	DATA	R E V I S I O N I	ELABORATO	VERIFICATO	APPROVATO	
Proprietario		Progettista		Dis. PG-DISM-001		Scala 1:10000
				Comm. NR/16025		

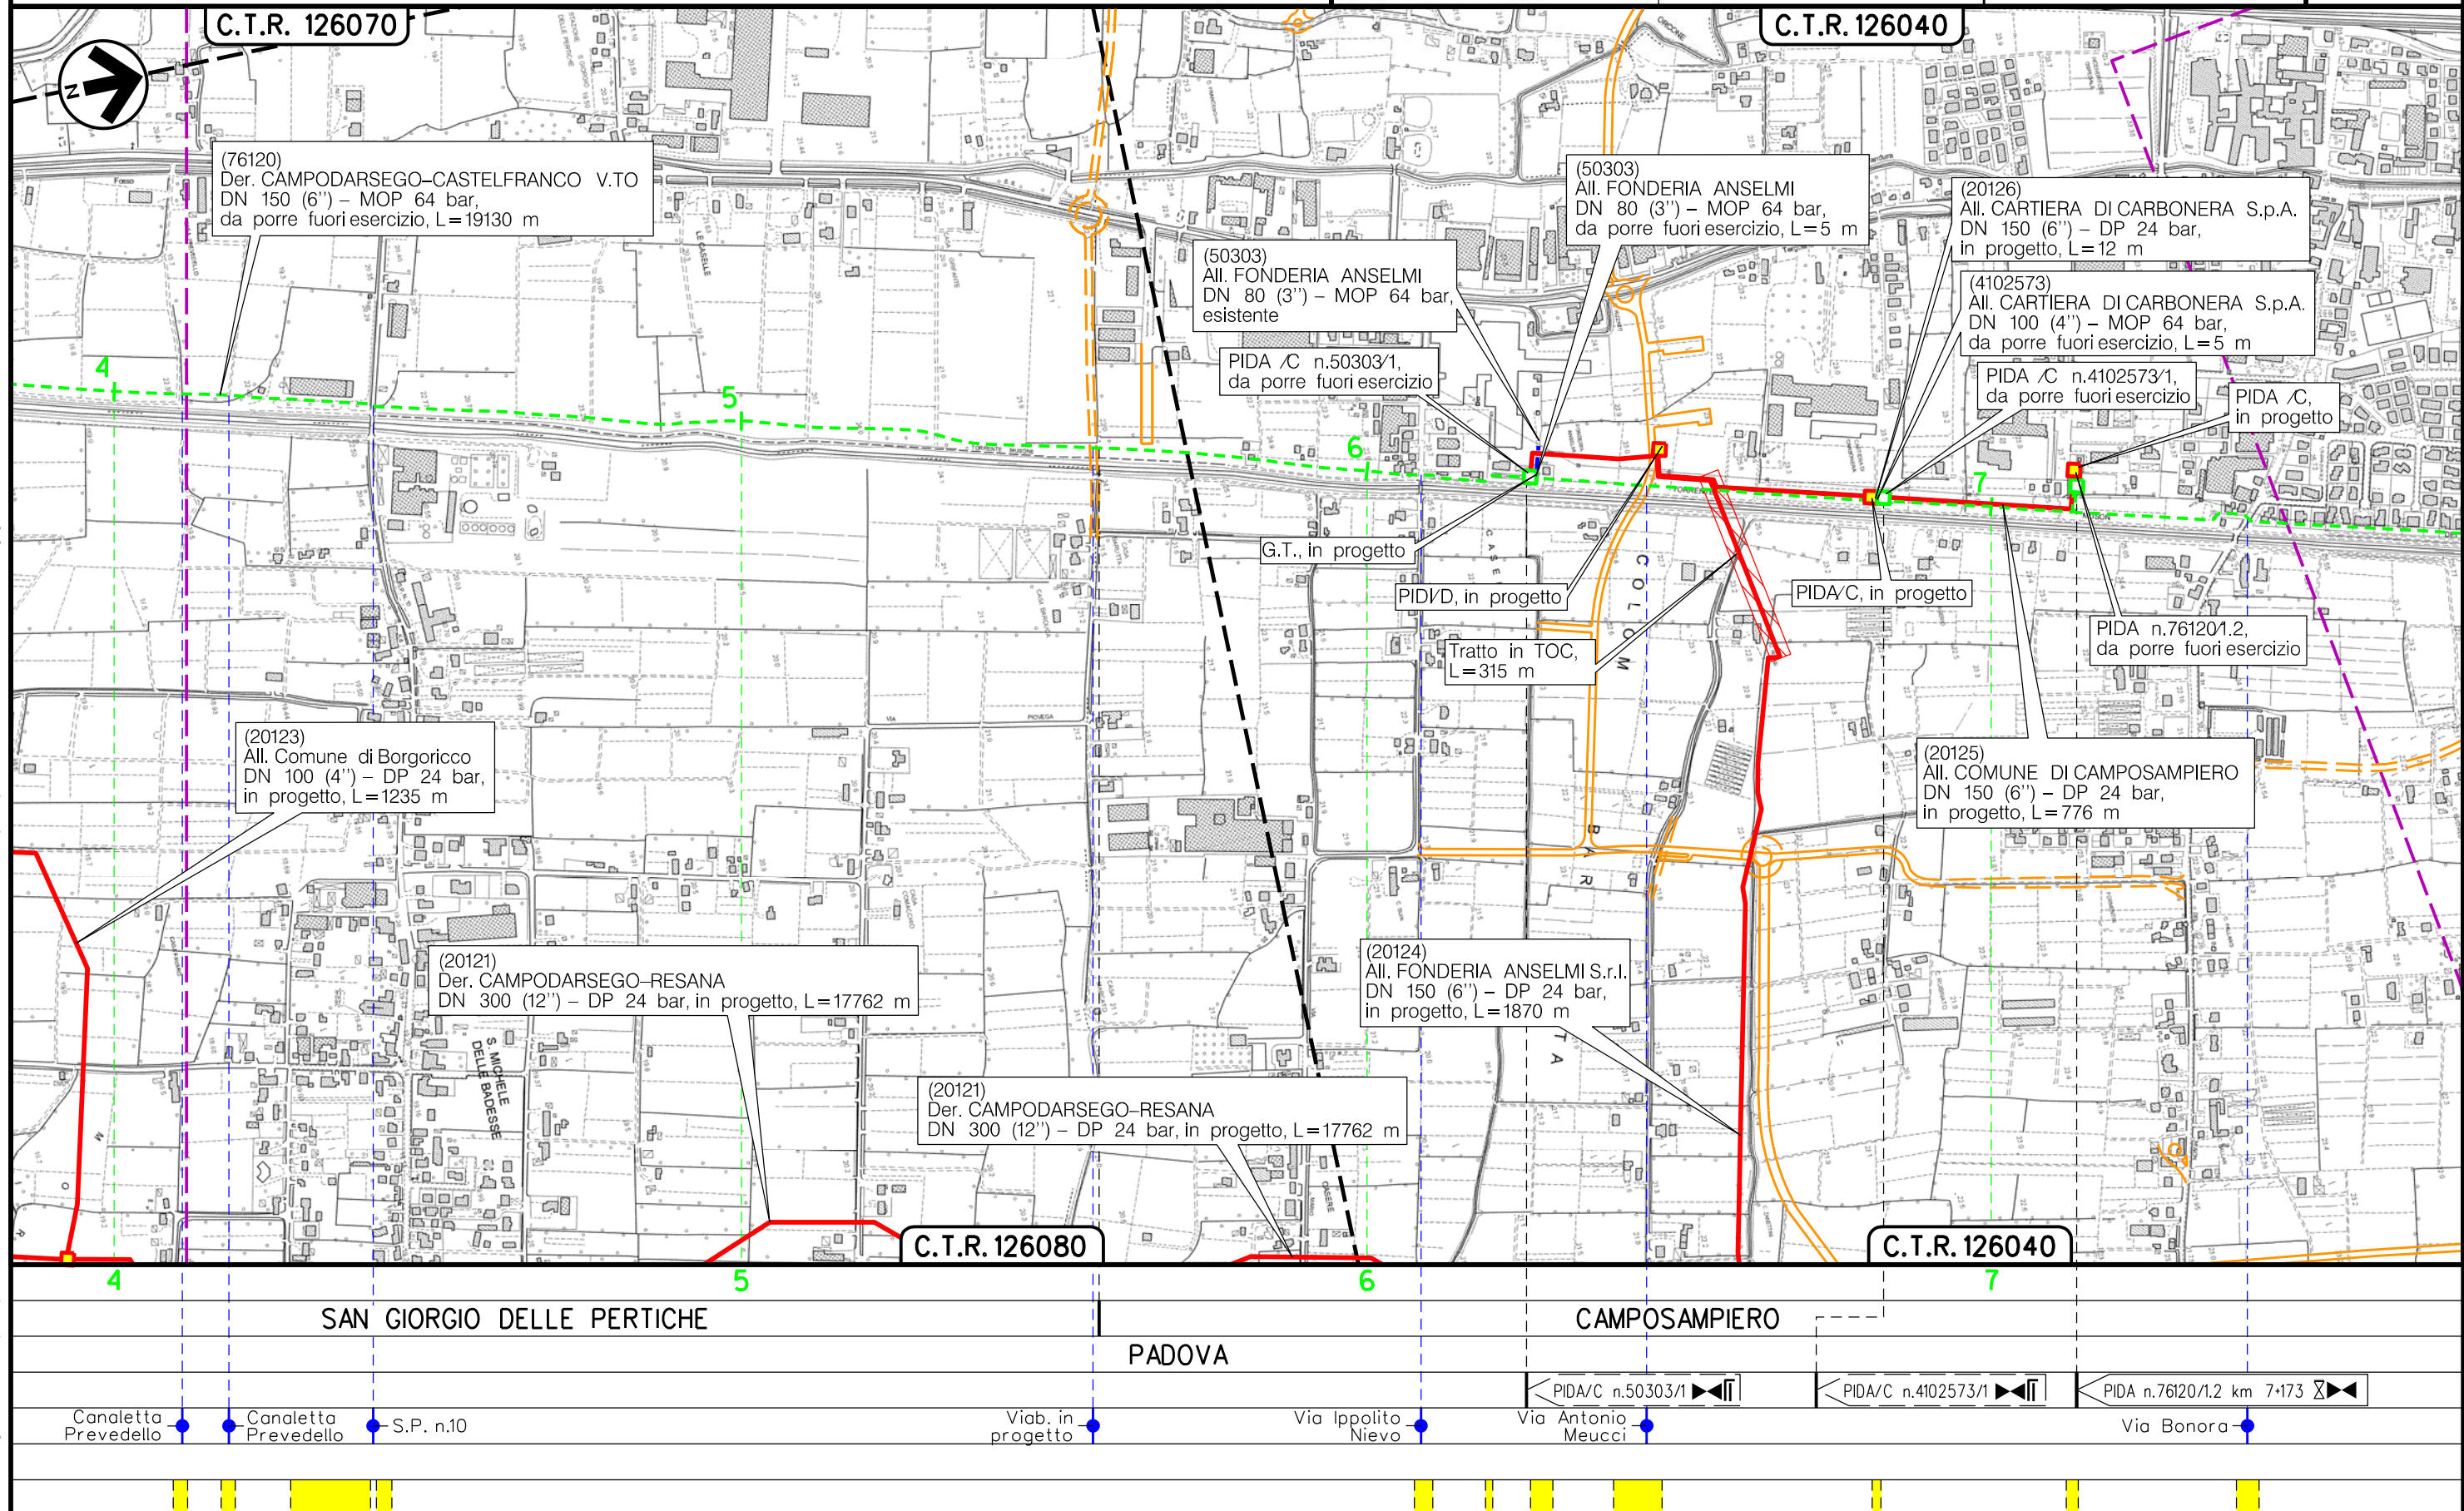

(T)

Il presente disegno è di proprietà aziendale

- La Società tutelerà i propri diritti a termine di legge.


Il presente disegno e' di proprieta' aziendale - La Societa' tutelera' i propri diritti a termine di legge.

Metanodotto:

Der. CAMPODARSEGO-CASTELFRANCO V.TO
DN 150 (6'') - MOP 64 bar

METANODOTTI E IMPIANTI DA PORRE FUORI ESERCIZIO

3	31/08/20	EMISSIONE PER COSTRUZIONE		MARIONNI	BATTISTI	LUMINARI	Foglio 4 di 7 Scala 1:10000
0	30/11/18	EMISSIONE		MARIONNI	BATTISTI	LUMINARI	
INDICE	DATA	R E V I S I O N I		ELABORATO	VERIFICATO	APPROVATO	
Proprietario		Progettista		Dis. PG-DISM-001			Comm. NR/16025
							

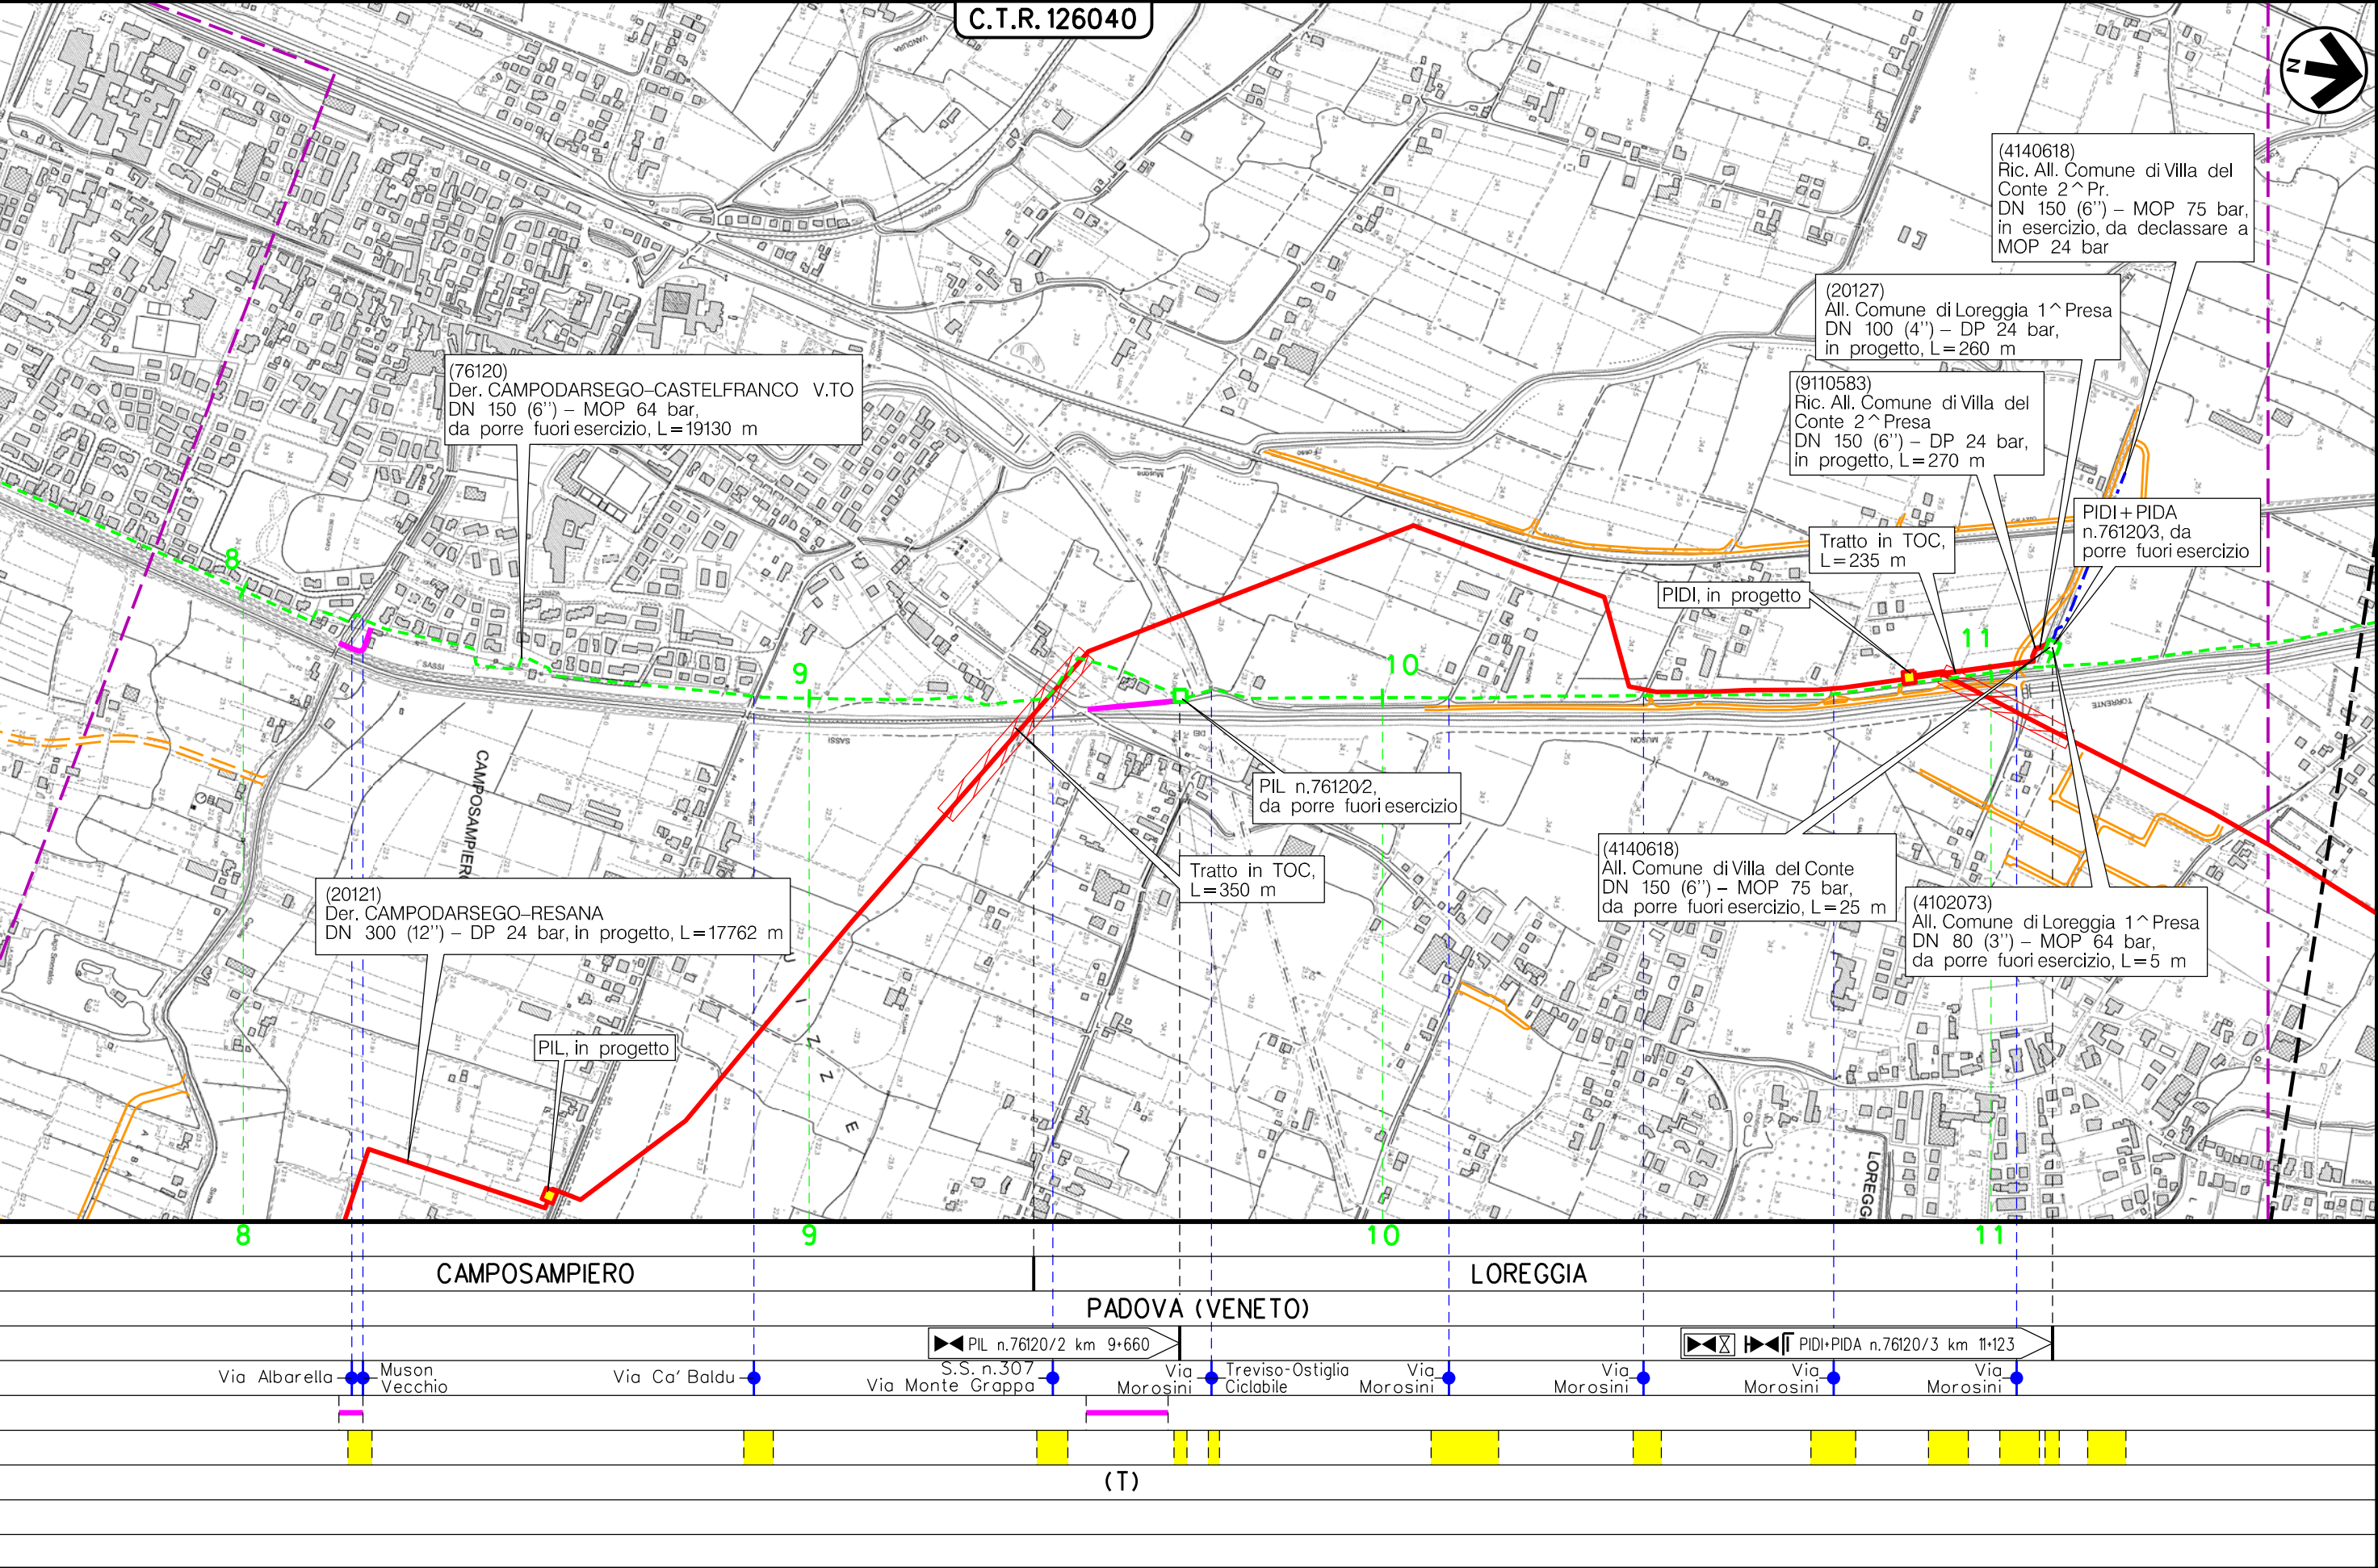

Il presente disegno e' di proprieta' aziendale - La Societa' tutelera' i propri diritti a termine di legge.

Metanodotto:
Der. CAMPODARSEGO-CASTELFRANCO V.TO
DN 150 (6'') - MOP 64 bar

331/08/20EMISSIONE PER COSTRUZIONE
030/11/18EMISSIONE
INDICE
Proprietario
snam


31/08/20EMISSIONE PER COSTRUZIONE
030/11/18EMISSIONE
INDICE
Proprietario
snam

REVISIONI
Progettista
COMIS
consulenza materiali - ispezioni - saldatura
progettazione - direzione lavori


MARIONNI
BATTISTI
LUMINARI
MARIONNI
BATTISTI
LUMINARI
ELABORATO
VERIFICATO
APPROVATO

Dis. PG-DISM-001
Comm. NR/16025

Foglio
5
di 7
Scala
1:10000

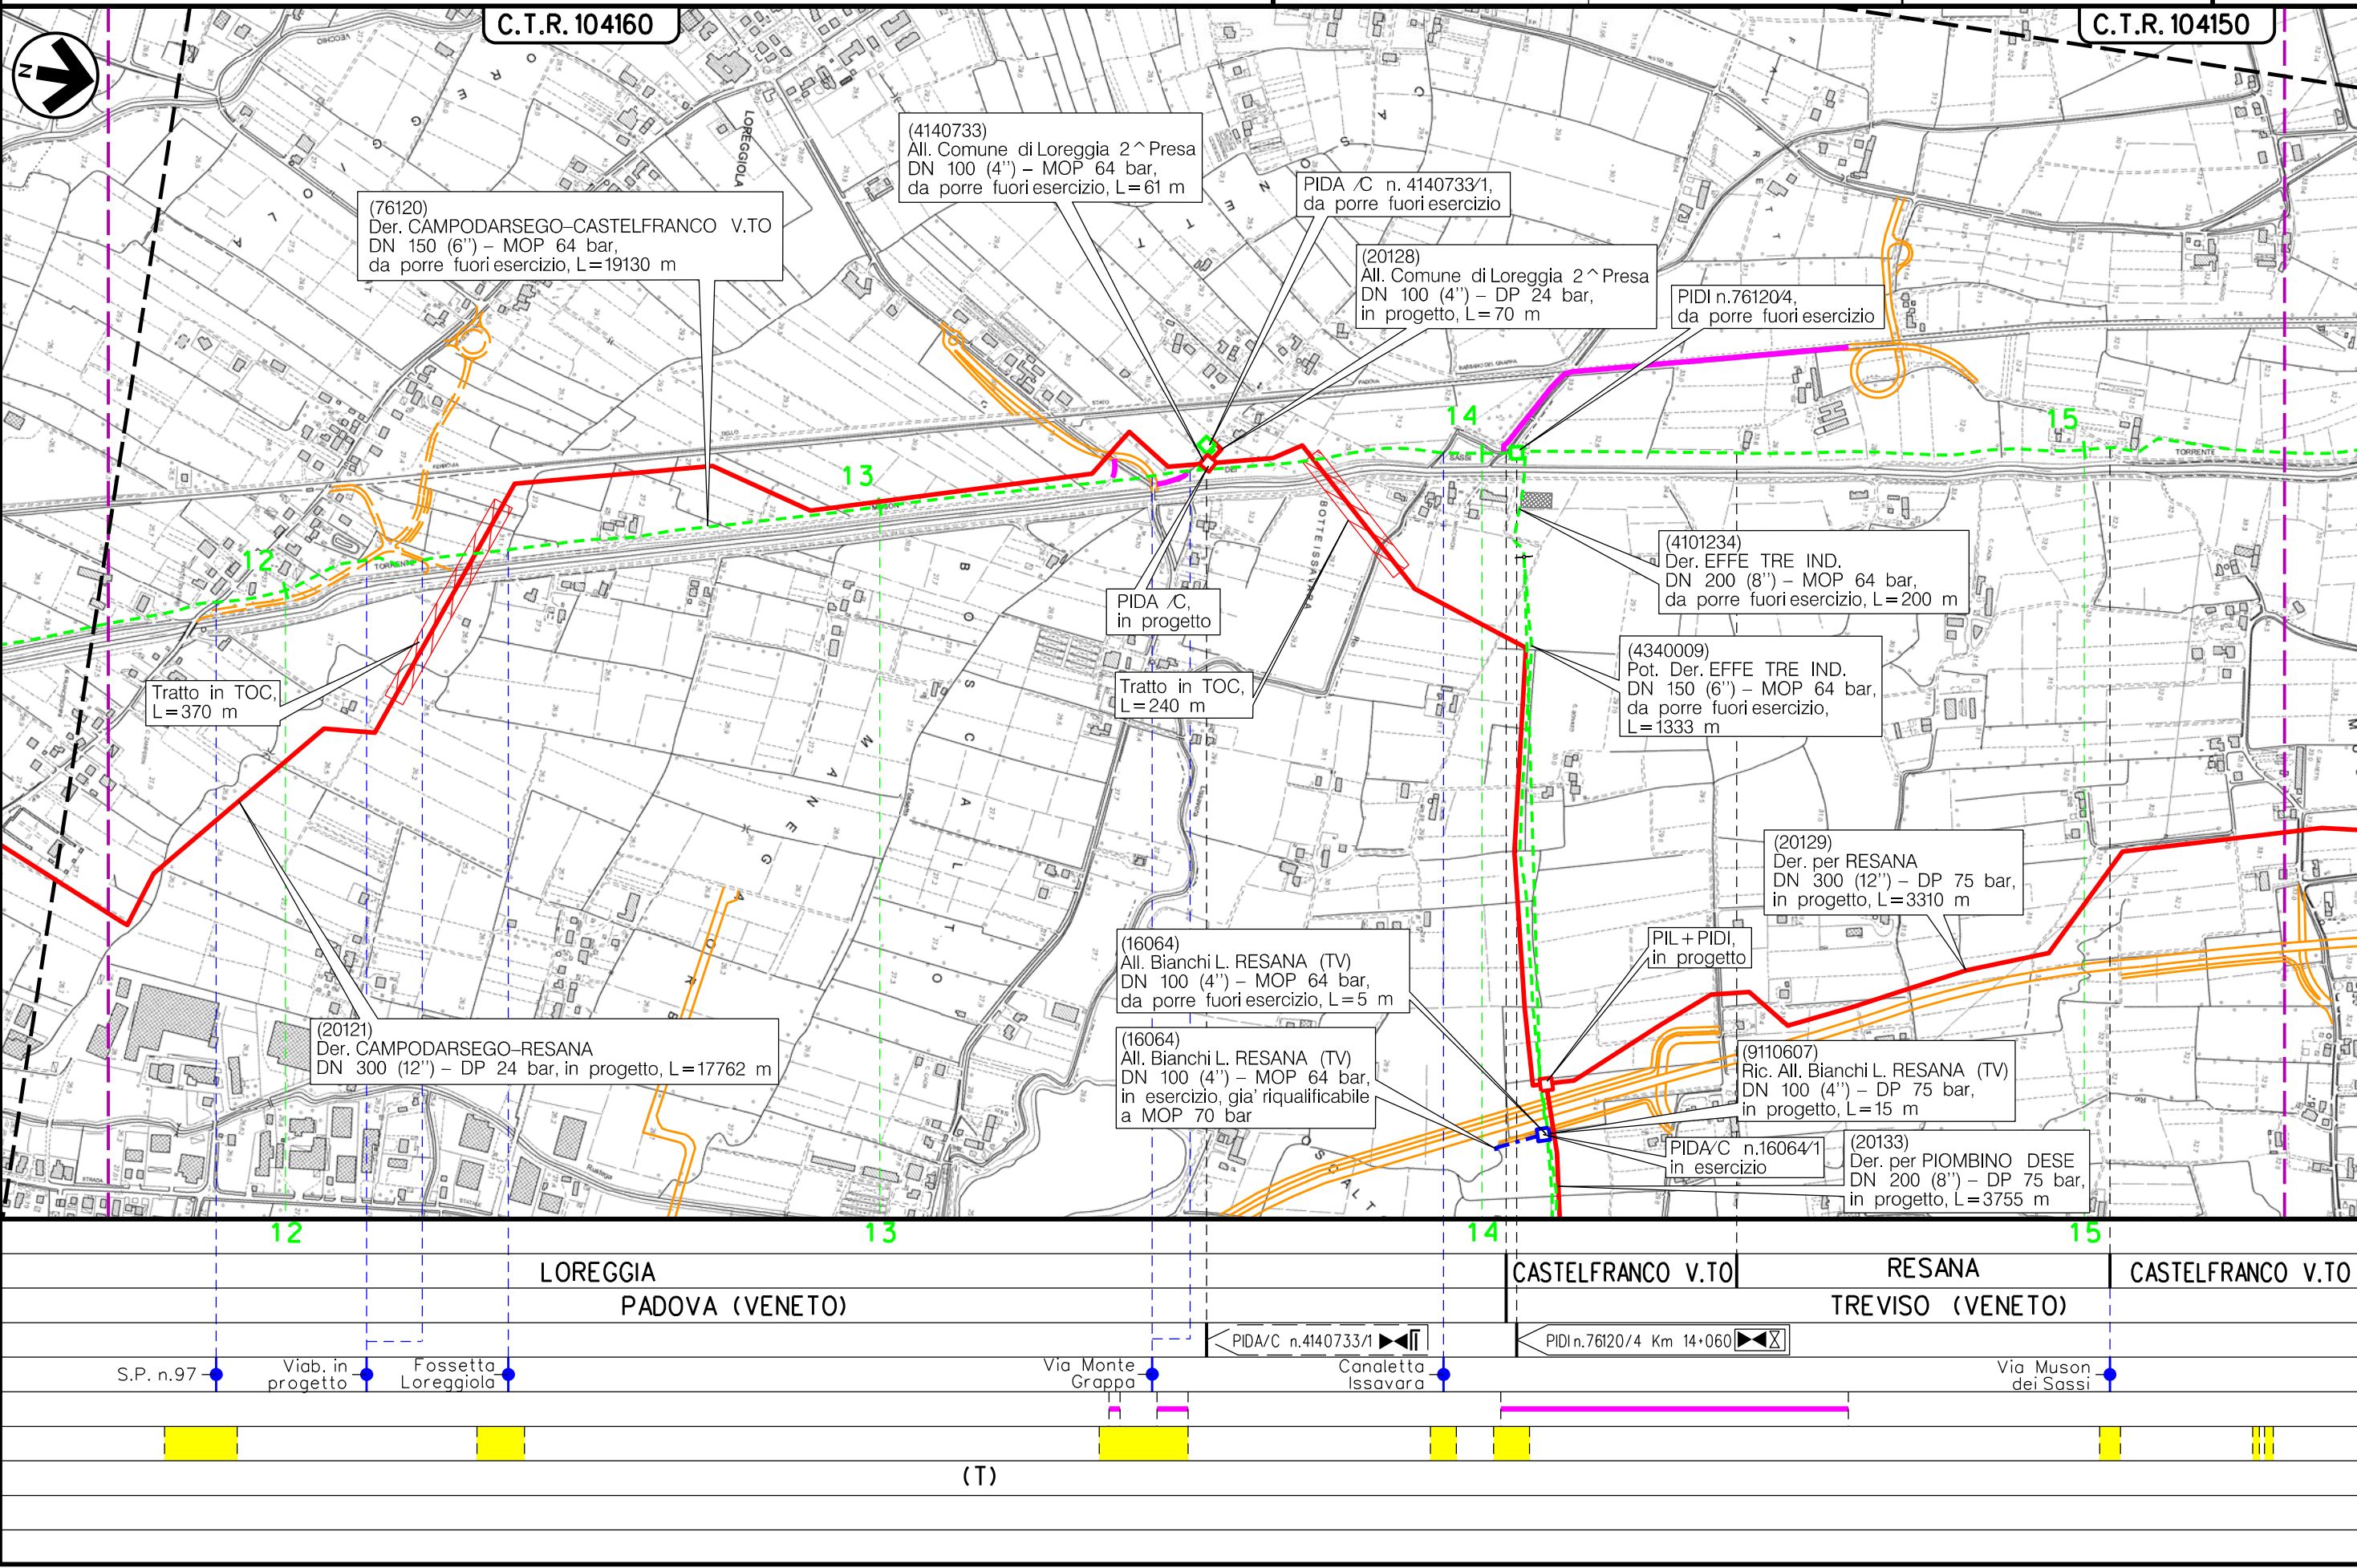

(T)

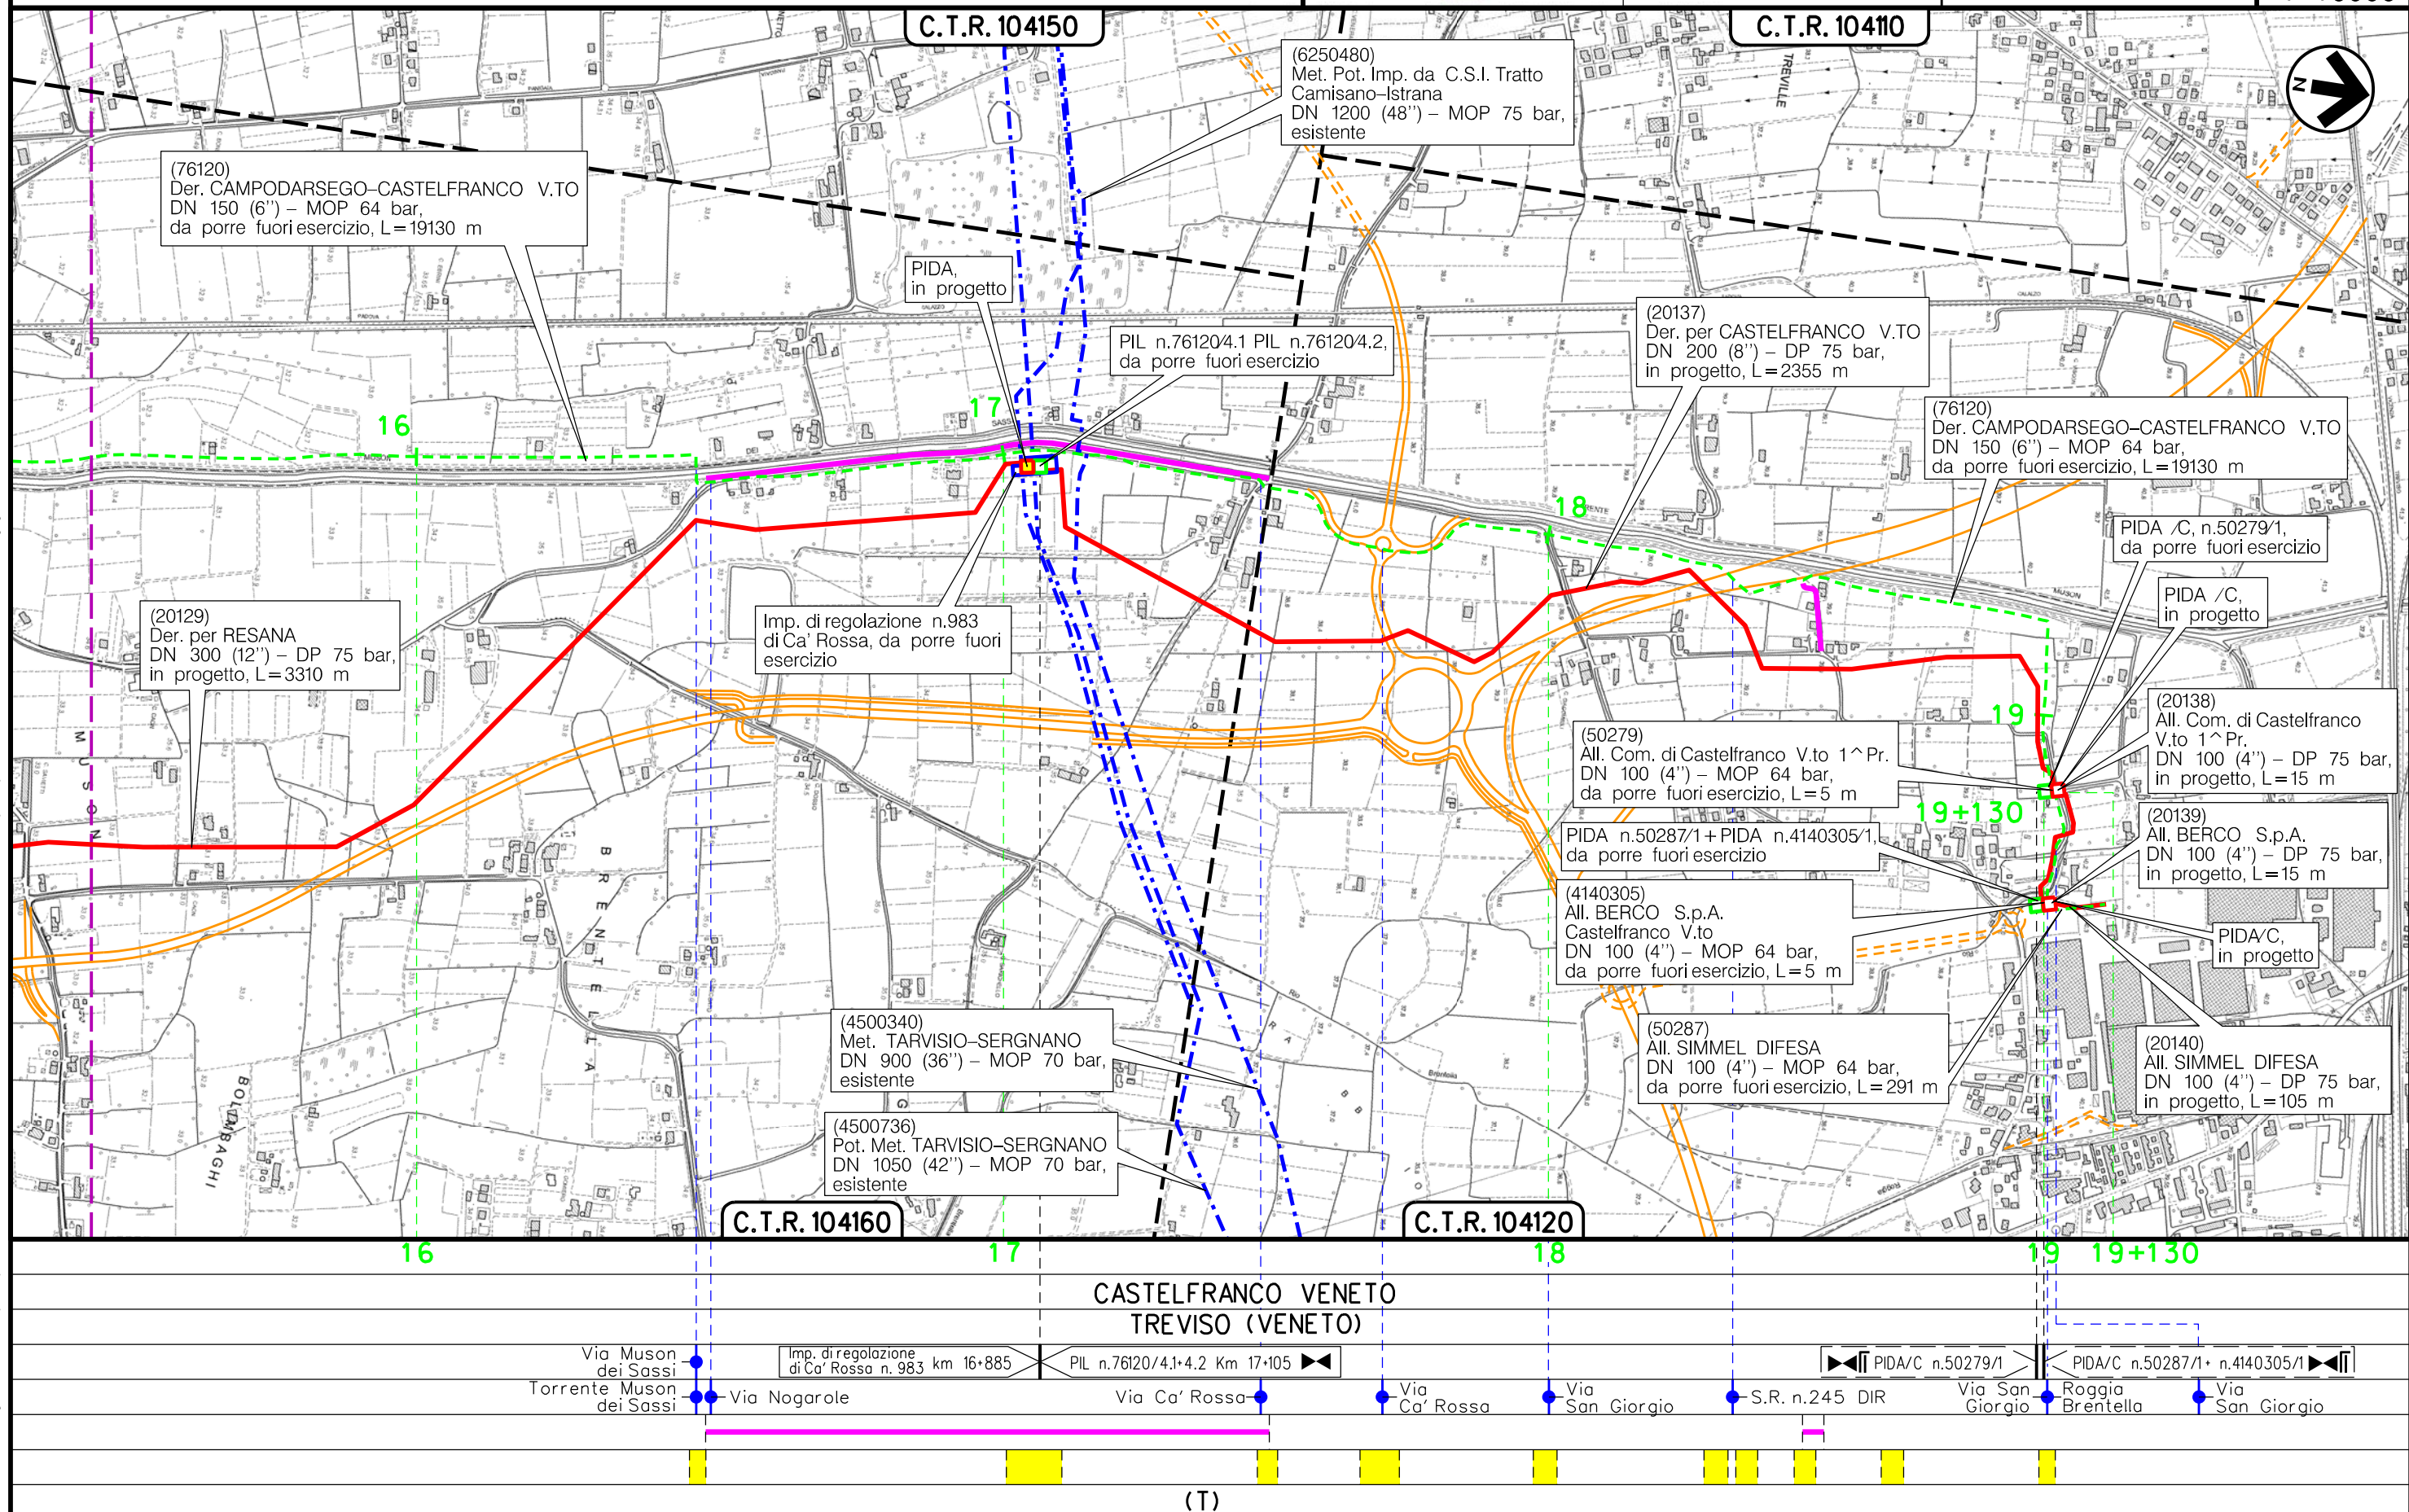

Il presente disegno è di proprietà aziendale - La Società tutela i propri diritti a termine di legge.

Metanodotto:


Der. CAMPODARSEGO-CASTELFRANCO V.TO
DN 150 (6'') – MOP 64 bar

METANODOTTIE IMPIANTIDA PORRE FUORI ESERCIZIO

3	31/08/20	EMISSIONE PER COSTRUZIONE		MARIONNI	BATTISTI	LUMINARI	Foglio 7 di 7
0	30/11/18	EMISSIONE		MARIONNI	BATTISTI	LUMINARI	
INDICE	DATA	R E V I S I O N I		ELABORATO	VERIFICATO	APPROVATO	
Proprietario		Progettista		Dis. PG-DISM-001			Scala 1:10000
				Comm. NR/16025			

LEGENDA



SIMBOLOGIA CARTOGRAFICA

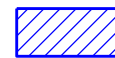	Metanodotto in progetto		Altre condotte di terzi
	Metanodotti in esercizio		Altri metanodotti in progetto
	Metanodotti da porre fuori esercizio e recuperare		Gallerie, Tunnel, Mini-Microtunnel, Raise Boring e T.O.C.
	Alternativa di tracciato		Impianti di linea in progetto
	Aree impianti stacco-terminale in progetto		Impianti di linea su rete in esercizio
	Aree impianti stacco-terminale esistenti		Impianti di linea da porre fuori esercizio e recuperare
	Piazzola di stoccaggio tubazioni		Depositi temporanei
	Strada di accesso all'impianto		Strade di accesso provvisorio
	Adeguamento strade esistenti		Limite sovrapposizione fogli
			Integrazioni planimetriche di progetto
			Integrazioni planimetriche esistenti

SIMBOLOGIA MECCANICA

	Punto di intercettazione di linea (P.I.L.)
	Punto di intercettazione di derivazione importante (P.I.D.I.)
	Punto di intercettazione di derivazione semplice con stacco da P.I.L. (P.I.D.S.)
	Punto di intercettazione e derivazione semplice con stacco da Linea (P.I.D.S.)
	Punto di intercettazione con discaggio di allacciamento (P.I.D.A.)
	Punto predisposto per il discaggio di allacciamento (P.P.D.A.)
	Punto di sezionamento elettrico terminale (P.S.E.T.)
	Stazione predisposta per lancio e ricevimento PIG
	Impianto di riduzione/regolazione della pressione

SIMBOLOGIA TEMATICA

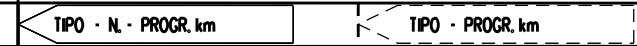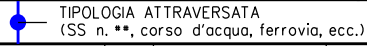Progressiva chilometrica	N.		
Comuni			
Province			
Impianti			
Attraversamenti			
Strade – Piste – Piazzole tubazioni			
Fascia di lavoro	ALLARGATA		
Scavabilita' terreni	SCIOLTI (T)	ROCCIA TENERA (RT)	ROCCIA DURA (RD)