




Sezione tipo di posa della condotta attraversamento SS 640

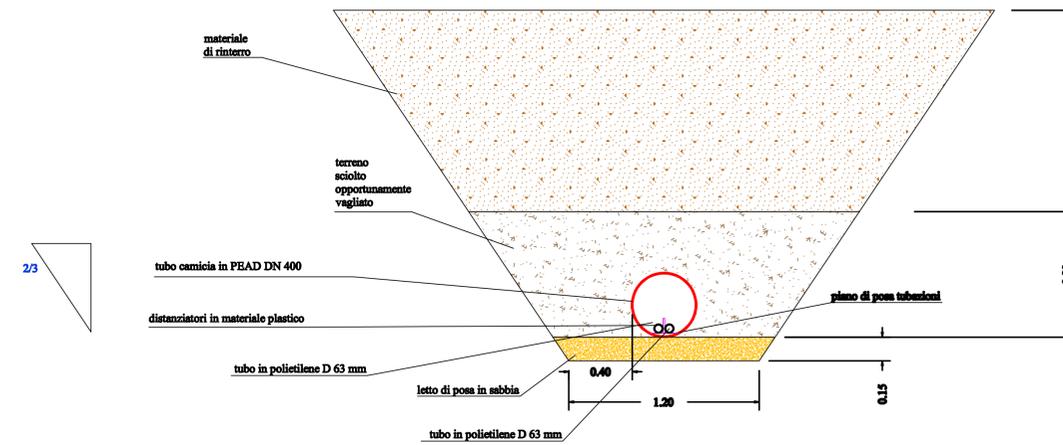

Sezione tipo di posa delle condotte in parallelismo - attraversamento stradale

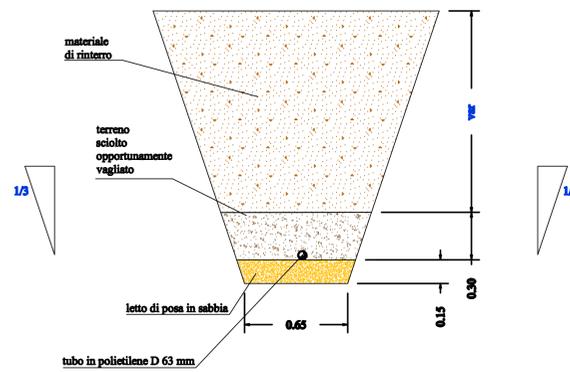

Sezione tipo di posa della condotta su terreno naturale

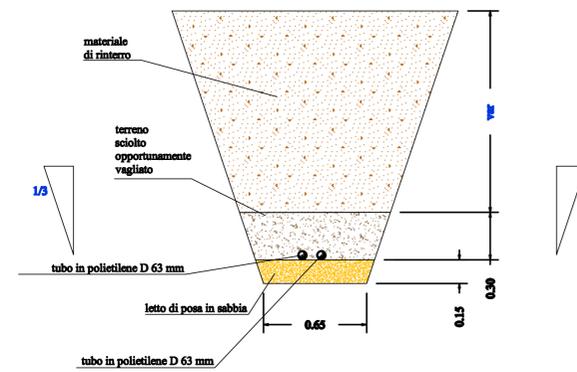

Sezione tipo di posa delle condotte in parallelismo su terreno naturale



PA 12/09
CORRIDOIO PLURIMODALE TIRRENICO - NORD EUROPA
ITINERARIO AGRIGENTO - CALTANISSETTA - A19
S.S. N° 640 "DI PORTO EMPEDOCLE"
AMMODERNAMENTO E ADEGUAMENTO ALLA CAT. B DEL D.M. 5.11.2001
Dal km 44+000 allo svincolo con l'A19

PROGETTO ESECUTIVO



PROGETTO DI RISOLUZIONE INTERFERENZA N°23 ACQUEDOTTO PRIVATO
ELABORATI GRAFICI DI PROGETTO
Particolari costruttivi - Sezioni di posa condotta

Codice Unico Progetto (CUP) : F91B0900070001		Scala: 1:20	
Codice Elaborato: PA12_09 - E 0 0 0 G E 2 1 5 S I 0 7 Z O C 0 1 6 A			
F			
E			
D			
C			
B			
A	Aprile 2011	EMISSIONE	M. LITI P. PAGLINI
REV.	DATA	DESCRIZIONE	REDDATO VERIFICATO APPROVATO AUTORIZZATO

