




**POZZETTO N°1 DI PROGETTO - Attraversamento stradale**

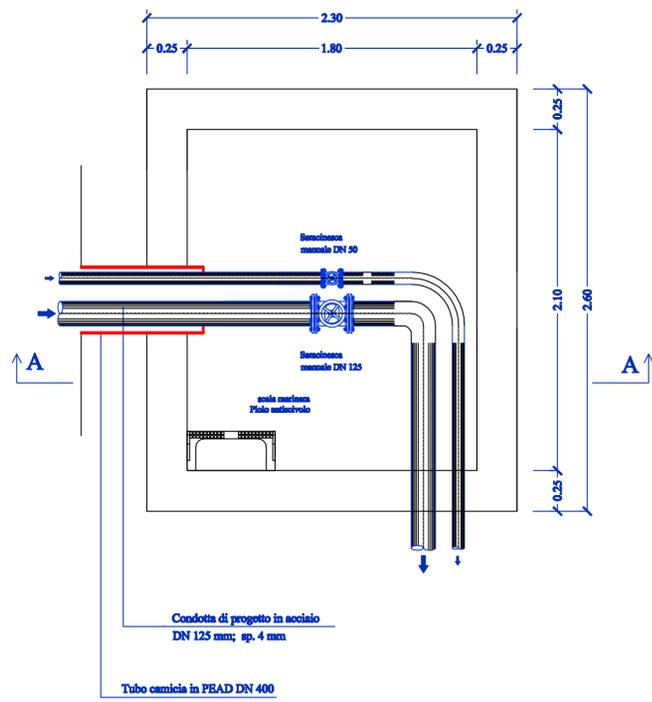


**PIANTA COPERTURA**

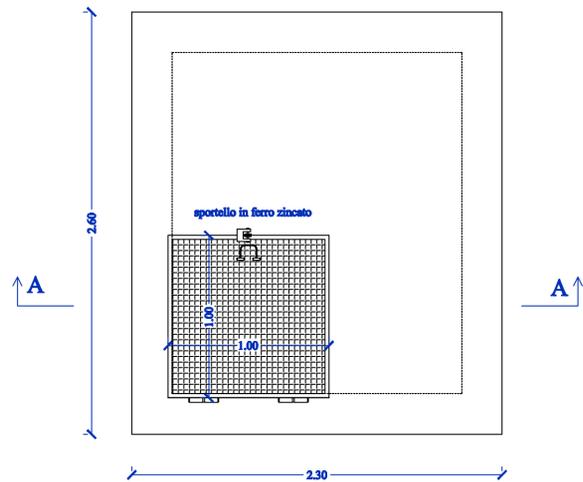


**SEZIONE A-A**

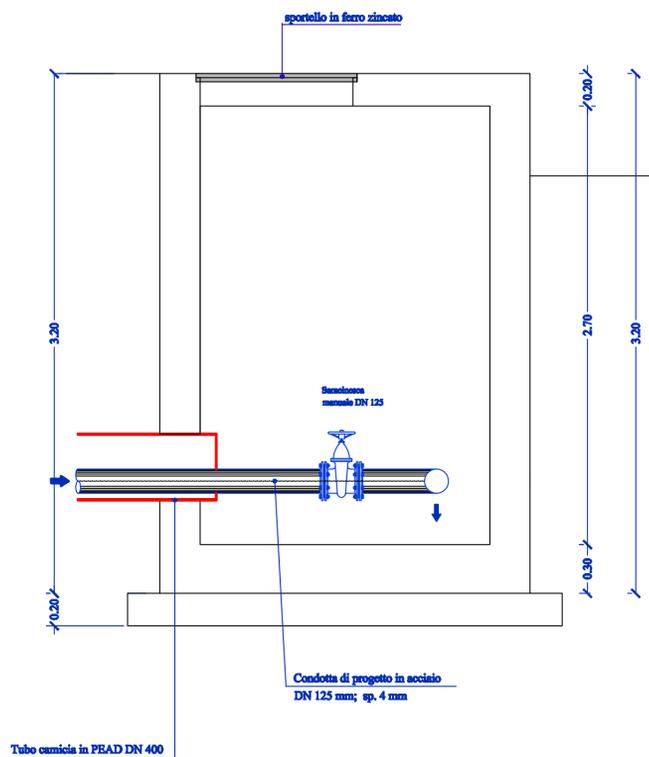


**POZZETTO N°2 DI PROGETTO - Attraversamento stradale**

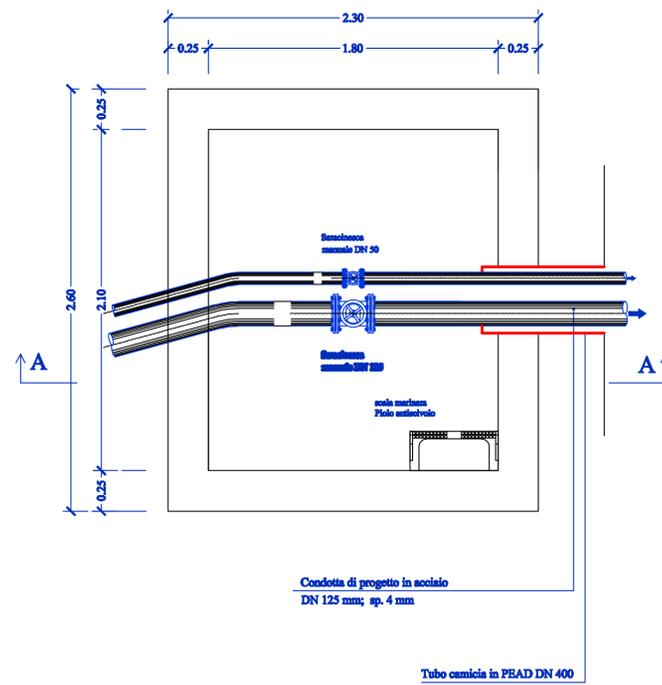

**PIANTA COPERTURA**

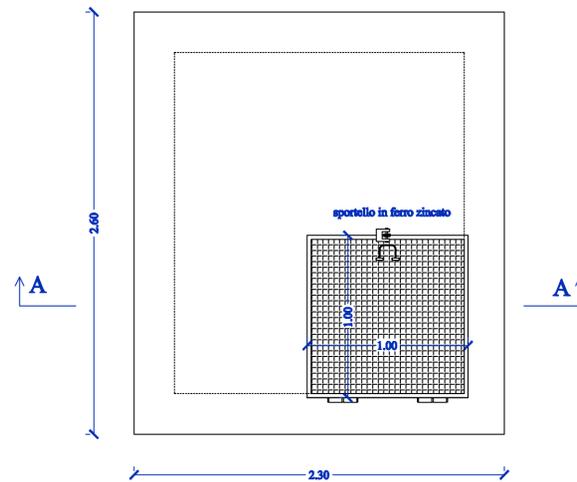

**SEZIONE A-A**

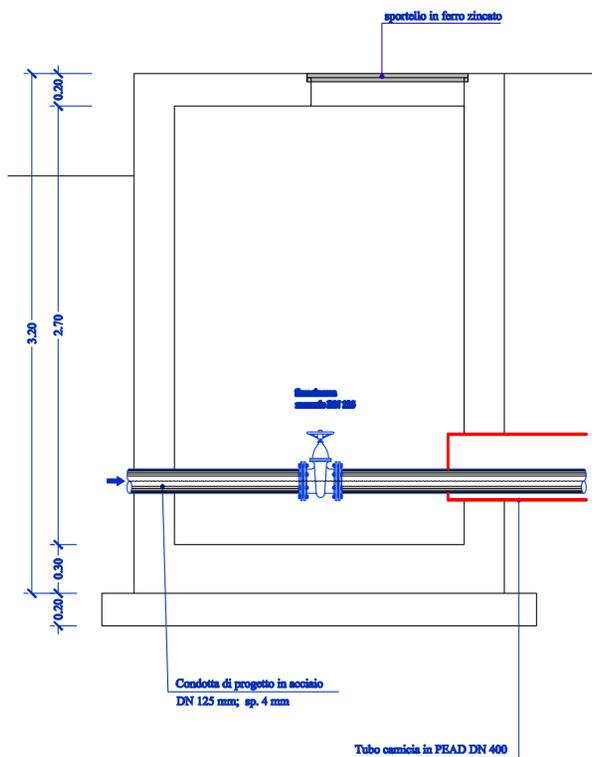

**ANAS** S.p.A.

DIREZIONE CENTRALE PROGRAMMAZIONE PROGETTAZIONE

PA 12/09  
CORRIDOIO PLURIMODALE TIRRENICO - NORD EUROPA  
ITINERARIO AGRIGENTO - CALTANISSETTA - A19  
S.S. N° 640 "DI PORTO EMPEDOCLE"  
AMMODERNAMENTO E ADEGUAMENTO ALLA CAT. B DEL D.M. 5.11.2001  
Dal km 44+000 allo svincolo con l'A19

**PROGETTO ESECUTIVO**

Contraente Generale:



**PROGETTO DI RISOLUZIONE INTERFERENZA N°5 ACQUEDOTTO PRIVATO**  
ELABORATI GRAFICI DI PROGETTO  
Particolari costruttivi - Pozzetti

Codice Unico Progetto (CUP) : F91B09000070001

Codice Elaborato:

PA12\_09 - E 0 0 0 G E 2 1 5 S I 0 7 Z O Z 0 0 6 A Scala: 1:25

F					
E					
D					
C					
B					
A	Aprile 2011	EMISSIONE		M. LITI	P. PAGLINI
REV.	DATA	DESCRIZIONE	REDATTO	VERIFICATO	APPROVATO
Responsabile del procedimento: Ing. MAURIZIO ARAMINI					

Il Progettista:



Il Consulente Specialista:



Il Geologo:



Il Coordinatore per la sicurezza in fase di progetto:



Il Direttore dei lavori:

