



PIANTA RECINZIONE - SCALA 1:200

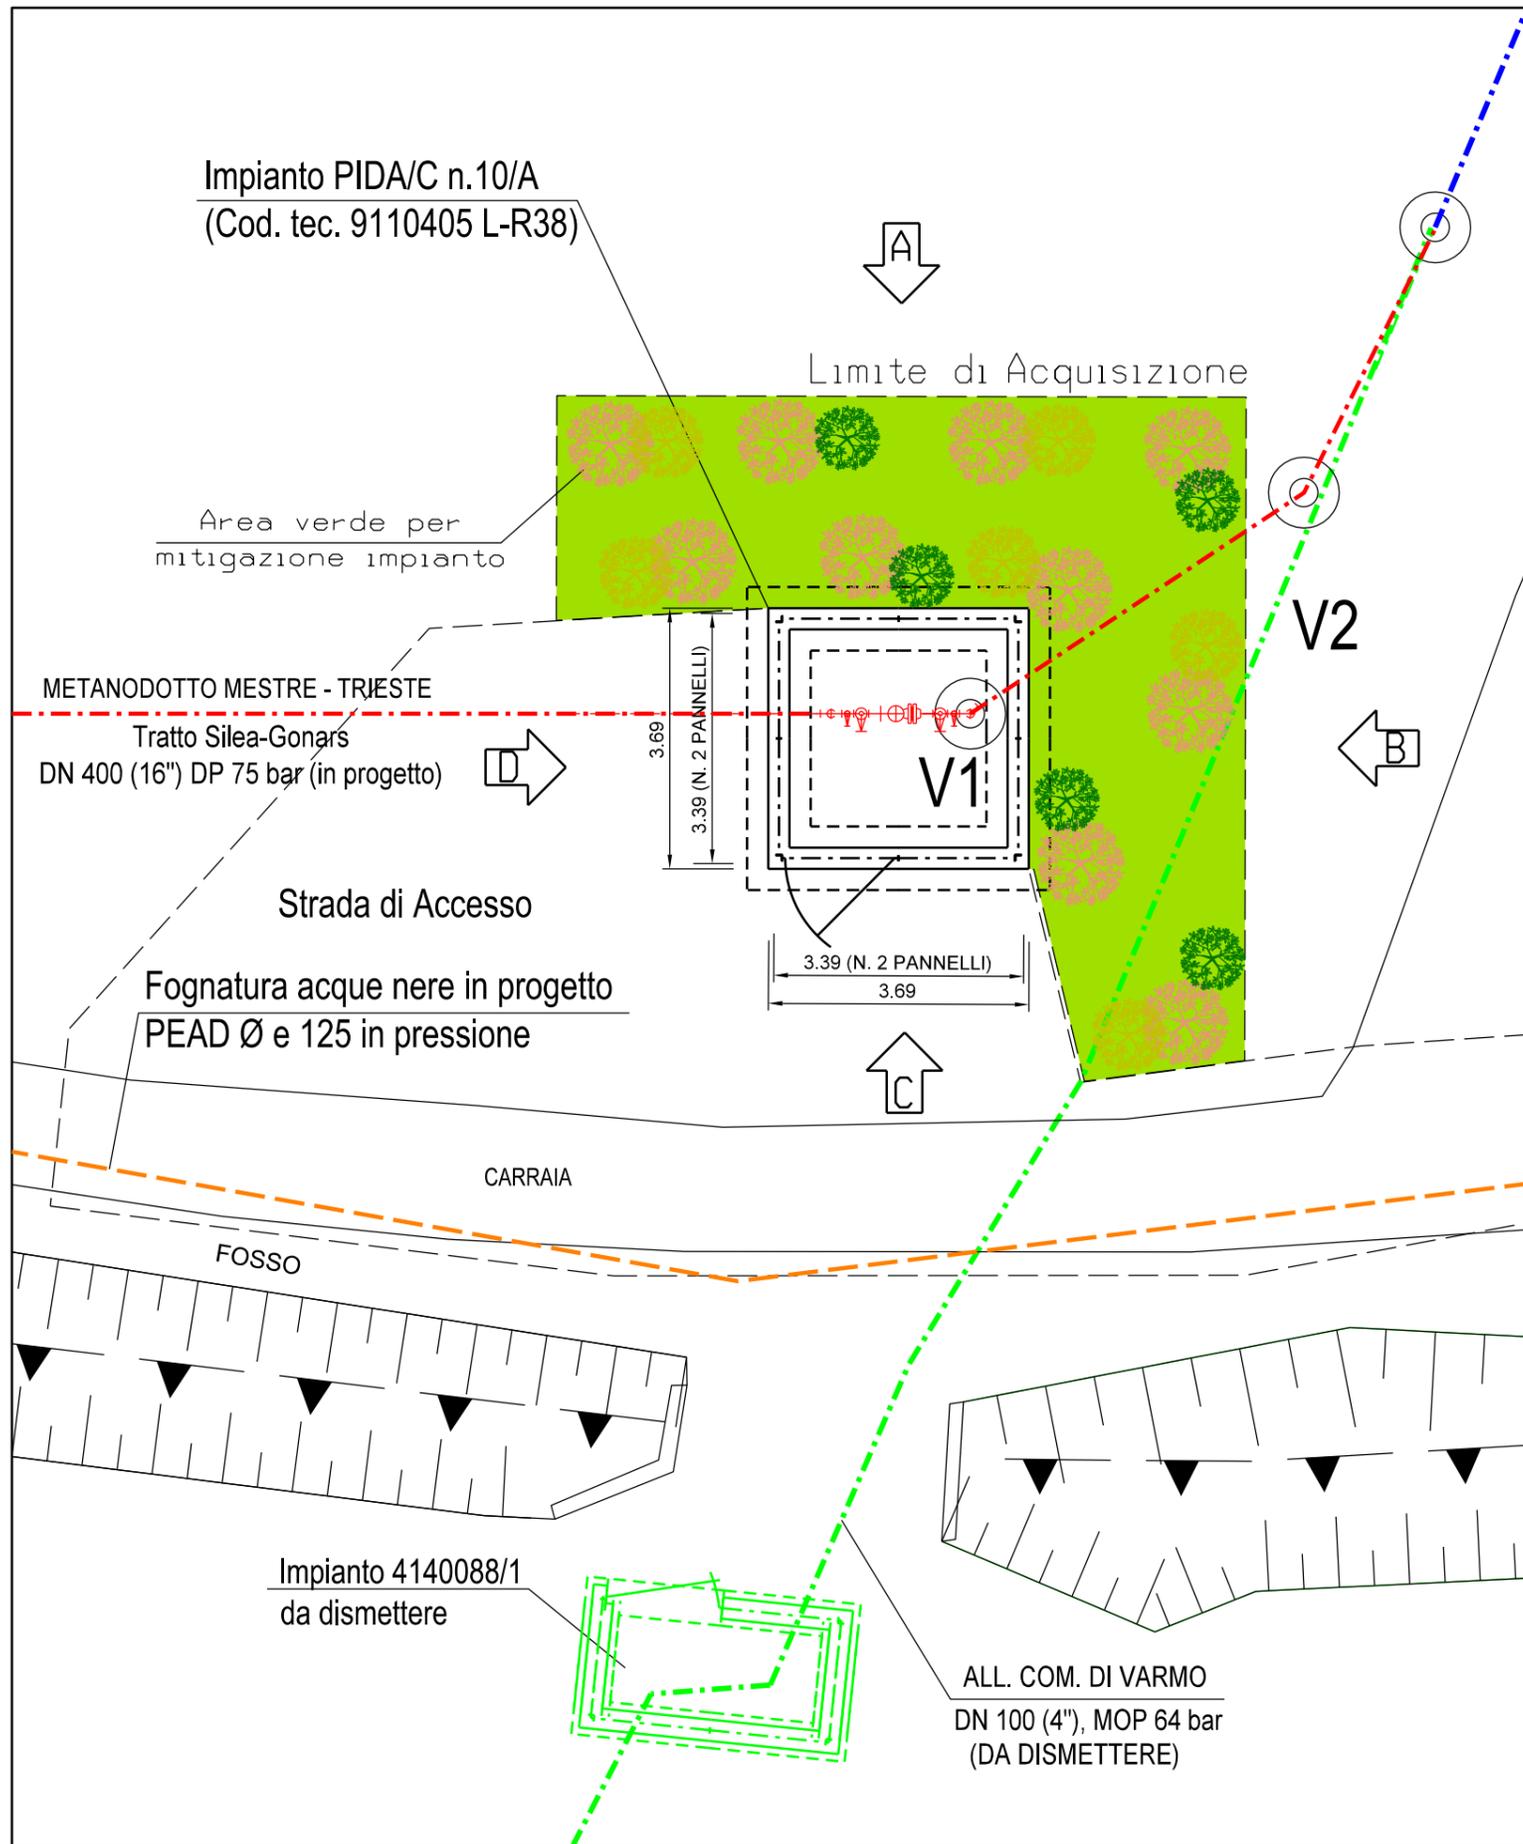

PIDA/C n.10/A

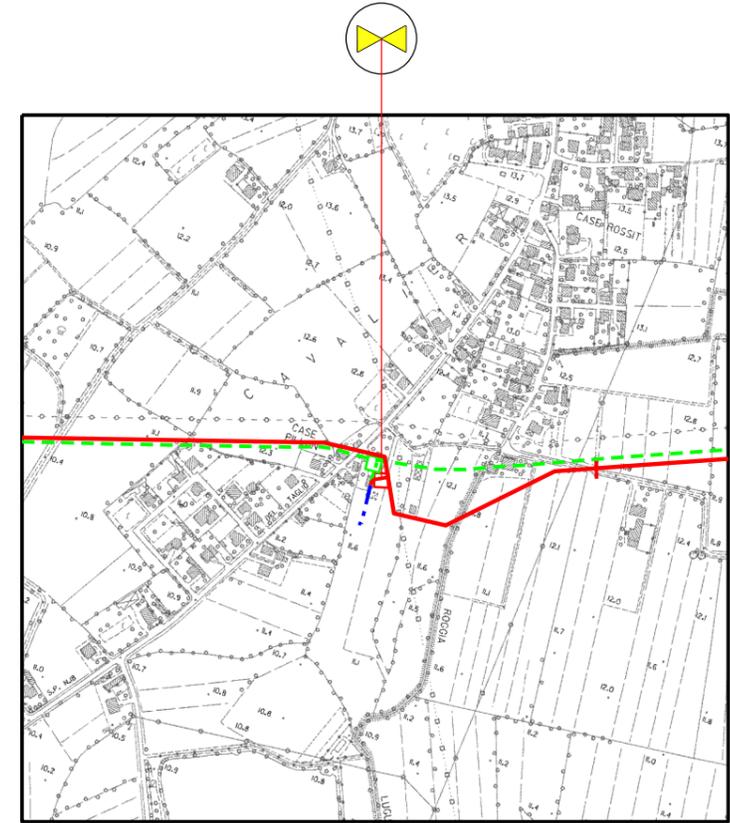


COROGRAFIA 1:10000
CTR 086150

Legenda

- Tubazioni in esercizio ---
- Tubazioni in progetto -.-.-
- Tubazioni da dismettere -.-.-


1	Ottobre 2020	EMISSIONE PER APPALTO _ LOTTO 2	TARINI	RAGGI	SABBATINI
0	20/02/2020	EMISSIONE	TARINI	RAGGI	SABBATINI
Rev.	DATA	DESCRIZIONE	ELABORATO	VERIFICATO	APPROVATO
CLIENTE 		PROGETTISTA 		WBS CLIENTE NR/17157/R-L38 COD. TEC. 9110405 COMM. SAIPEM 023088	UNITA' 100
(9110405) RICOLLEGAMENTO ALLACCIAMENTO. COM. DI CORDOVADO DN100(4"), DP 75 bar			DISEGNO LC-D-82613 ALLEGATO 5/D		
(9110405) PUNTO DI INTERCETTAZIONE CON DISCAGGIO DI ALLACCIAMENTO (PIDA n.10A) - Planimetrie di Progetto per la Mitigazione Visiva e Paesaggistica degli Impianti di Linea -			REVISIONE 1	DI 2	
			SCALA 1200		

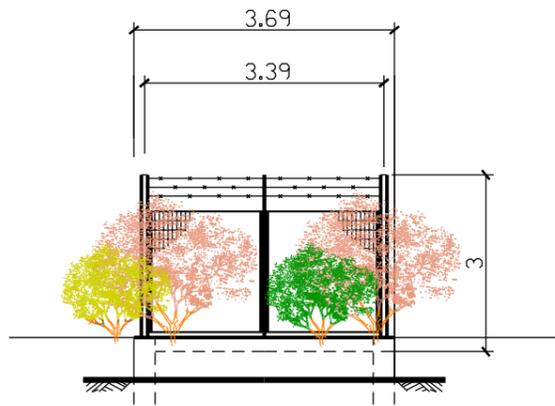


PROSPETTO A - SCALA 1:100



PROSPETTO B - SCALA 1:100

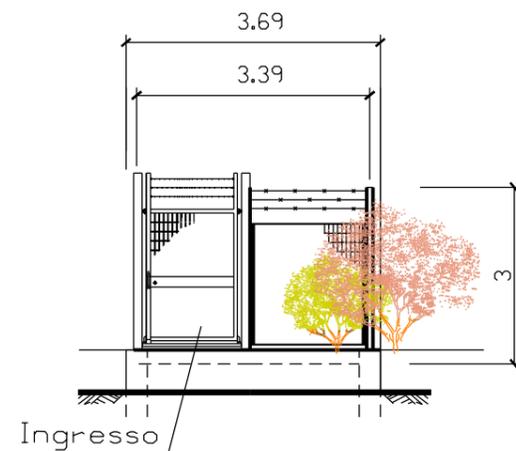

PROSPETTO C - SCALA 1:100

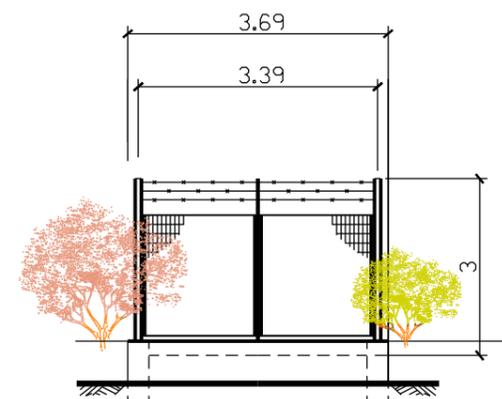

PROSPETTO D - SCALA 1:100

LEGENDA



Viburnum lantana (lantana)

(n.6 p.te)



Rhamnus cathartica (Spino cervino)

(n.5 p.te)



Prunus spinosa (Prugnolo)

(n.10 p.te)

Totale (n.21 piante)

NOTE:

- Mettere a dimora le piante come riportate in planimetria
- Utilizzare piante h 0.60 - 0.80 m
- Le misure sono espresse in metri