



PIANTA RECINZIONE - SCALA 1:200

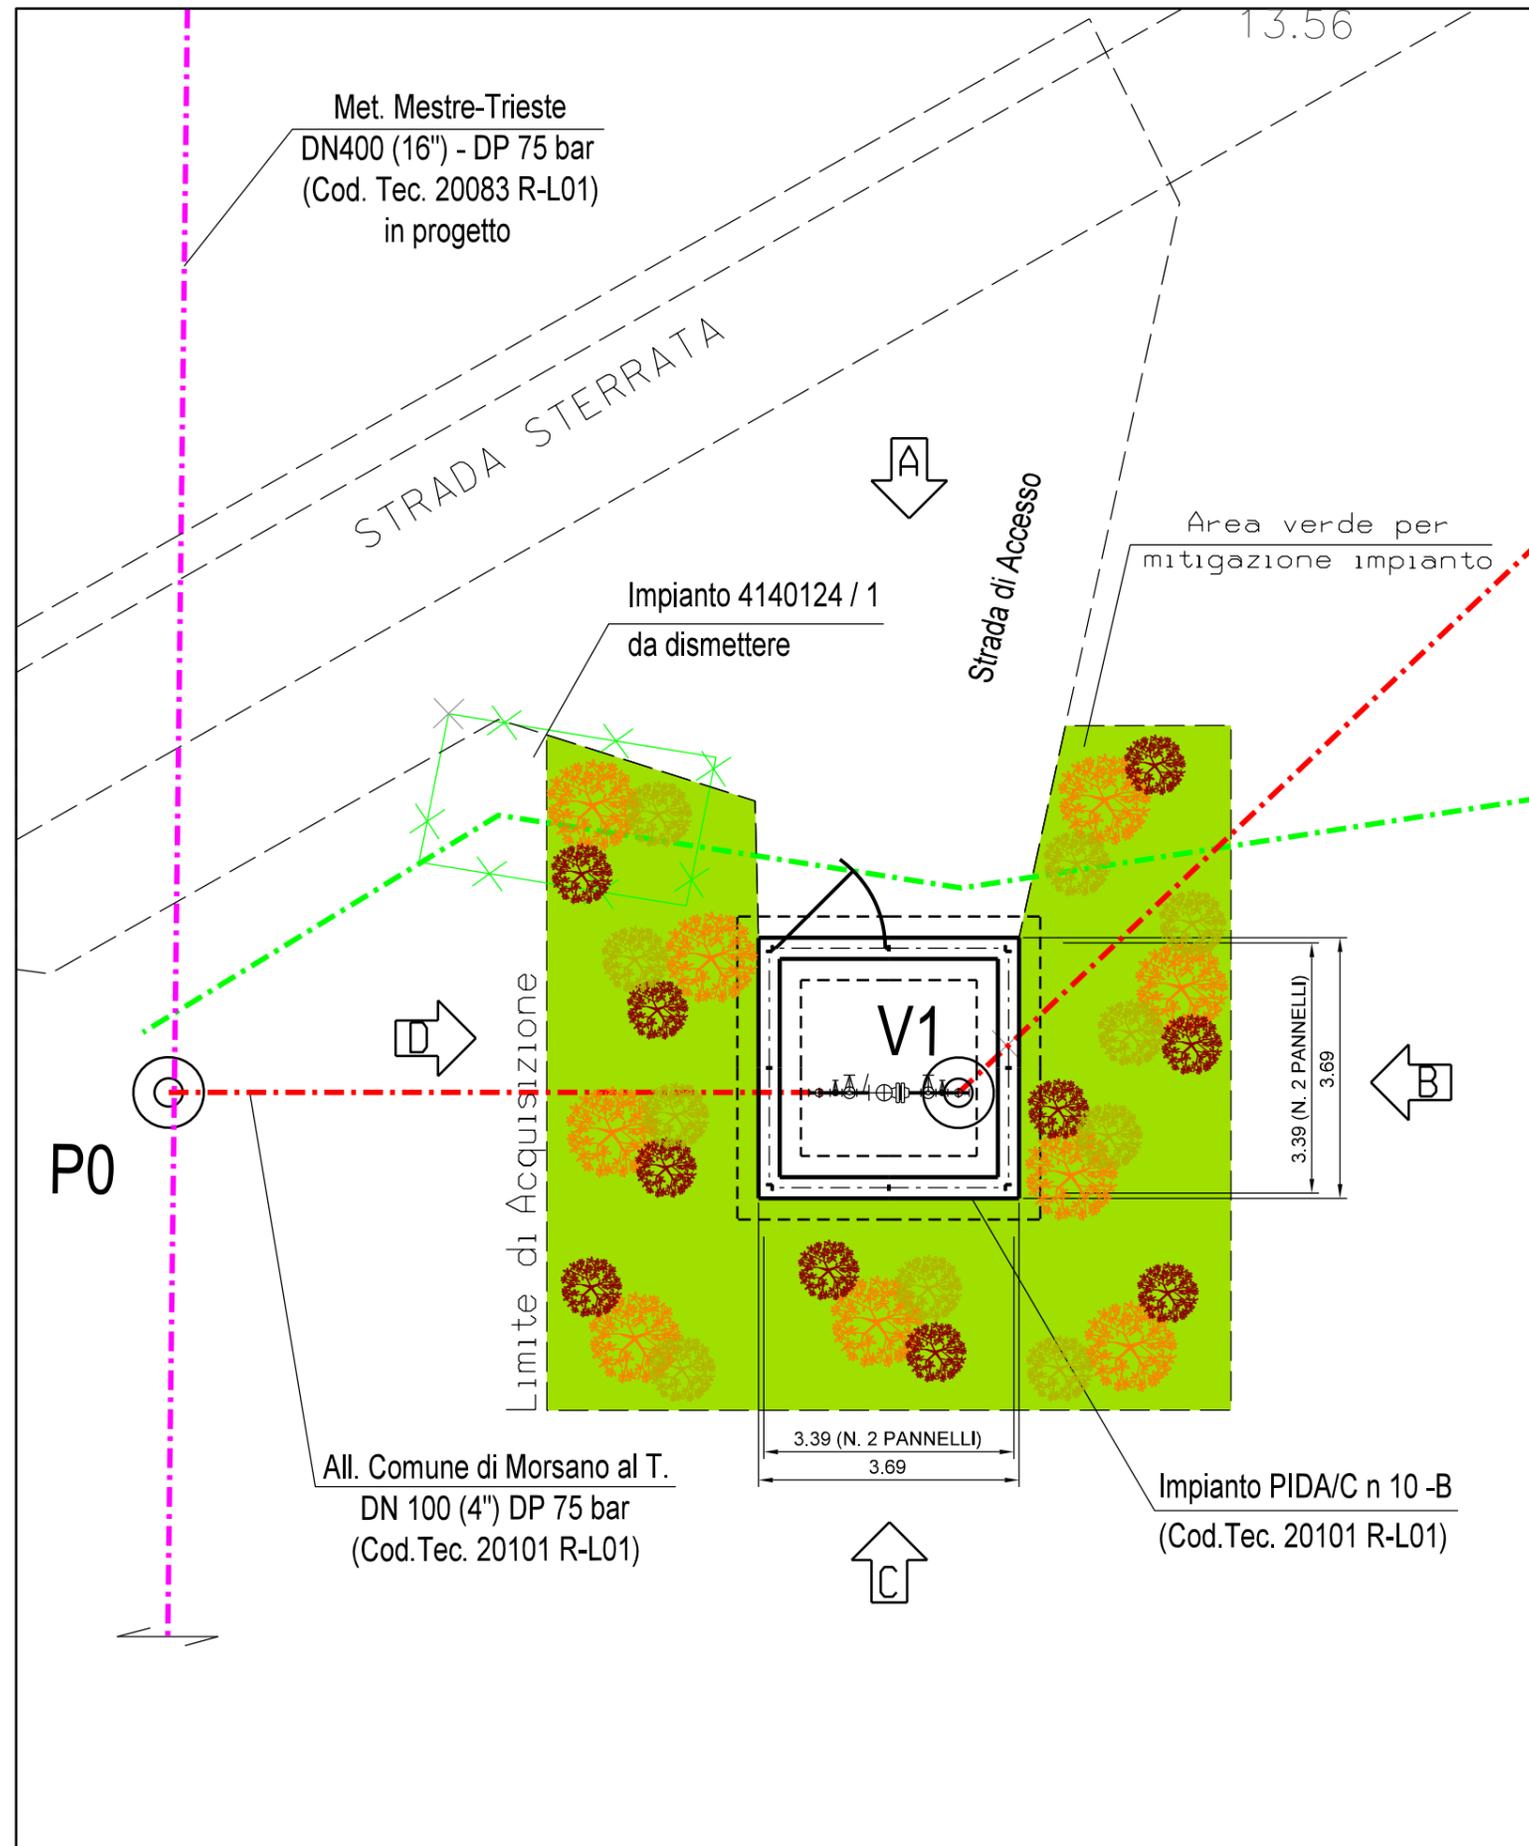

PIDA/C n.10/B

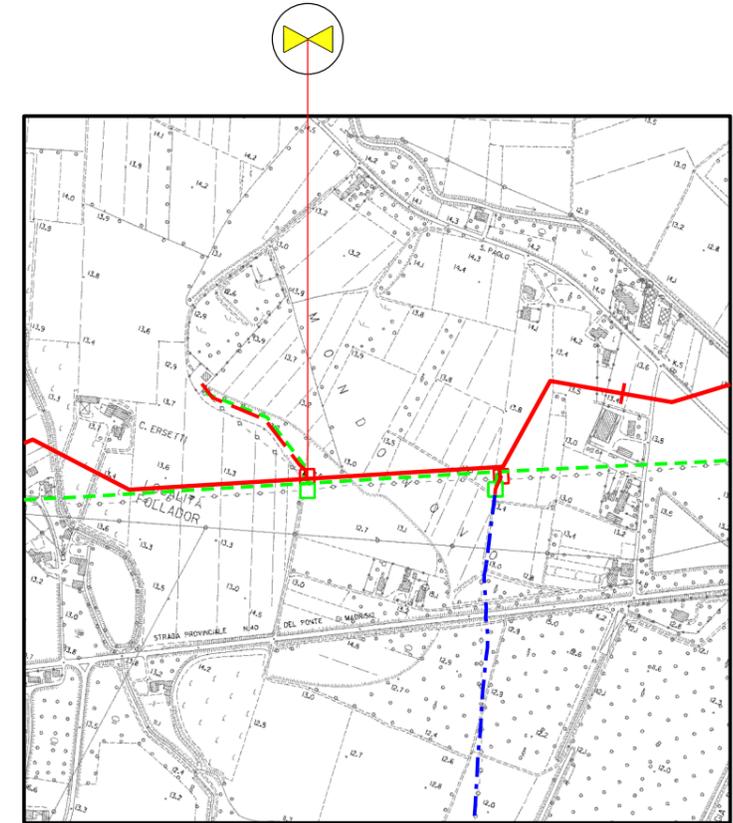

COROGRAFIA 1:10000
CTR 086120


Legenda

- Tubazioni in esercizio ---
- Tubazioni in progetto -.-.-
- Tubazioni da dismettere -.-.-


1	Ottobre 2020	EMISSIONE PER APPALTO _ LOTTO 2	TARINI	RAGGI	SABBATINI
0	20/02/2020	EMISSIONE	TARINI	RAGGI	SABBATINI
Rev.	DATA	DESCRIZIONE	ELABORATO	VERIFICATO	APPROVATO
CLIENTE		PROGETTISTA		UNITA'	
snam		SAIPEM		100	
ALLACCIAMENTO COMUNE DI MORSANO AL TAGLIAMENTO DN100(4"), DP 75 bar			DISEGNO		
			LC-D-82623 ALLEGATO 5/E		
(20101) PUNTO DI INTERCETTAZIONE CON DISCAGGIO DI ALLACCIAMENTO (PIDA n.10B) - Planimetrie di Progetto per la Mitigazione Visiva e Paesaggistica degli Impianti di Linea -			REVISIONE		
			1		
-			FG.		DI
			1		2
SCALA			1200		




PROSPETTO A - SCALA 1:100

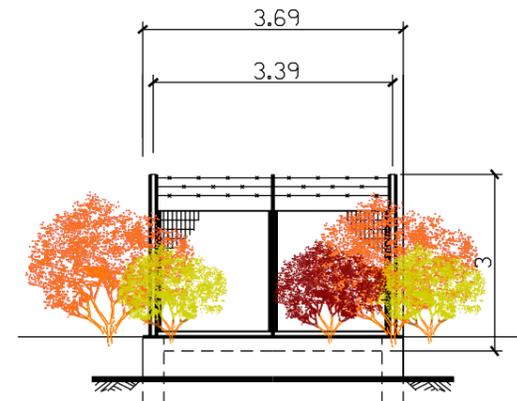

PROSPETTO B - SCALA 1:100

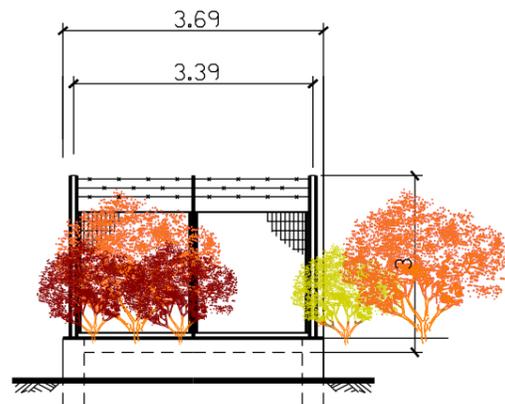

PROSPETTO C - SCALA 1:100

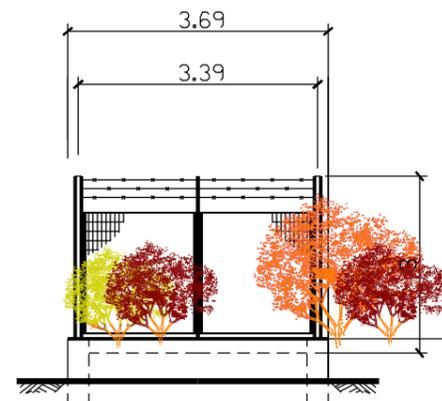

PROSPETTO D - SCALA 1:100

LEGENDA



Ligustrum vulgare (Ligustro)

(n.10 p.te)



Cornus sanguinea (Sanguinello)

(n.9 p.te)



Viburnum lantana (lantana)

(n.10 p.te)

Totale (n.29 piante)

NOTE:

- Mettere a dimora le piante come riportate in planimetria
- Utilizzare piante h 0.60 - 0.80 m
- Le misure sono espresse in metri