


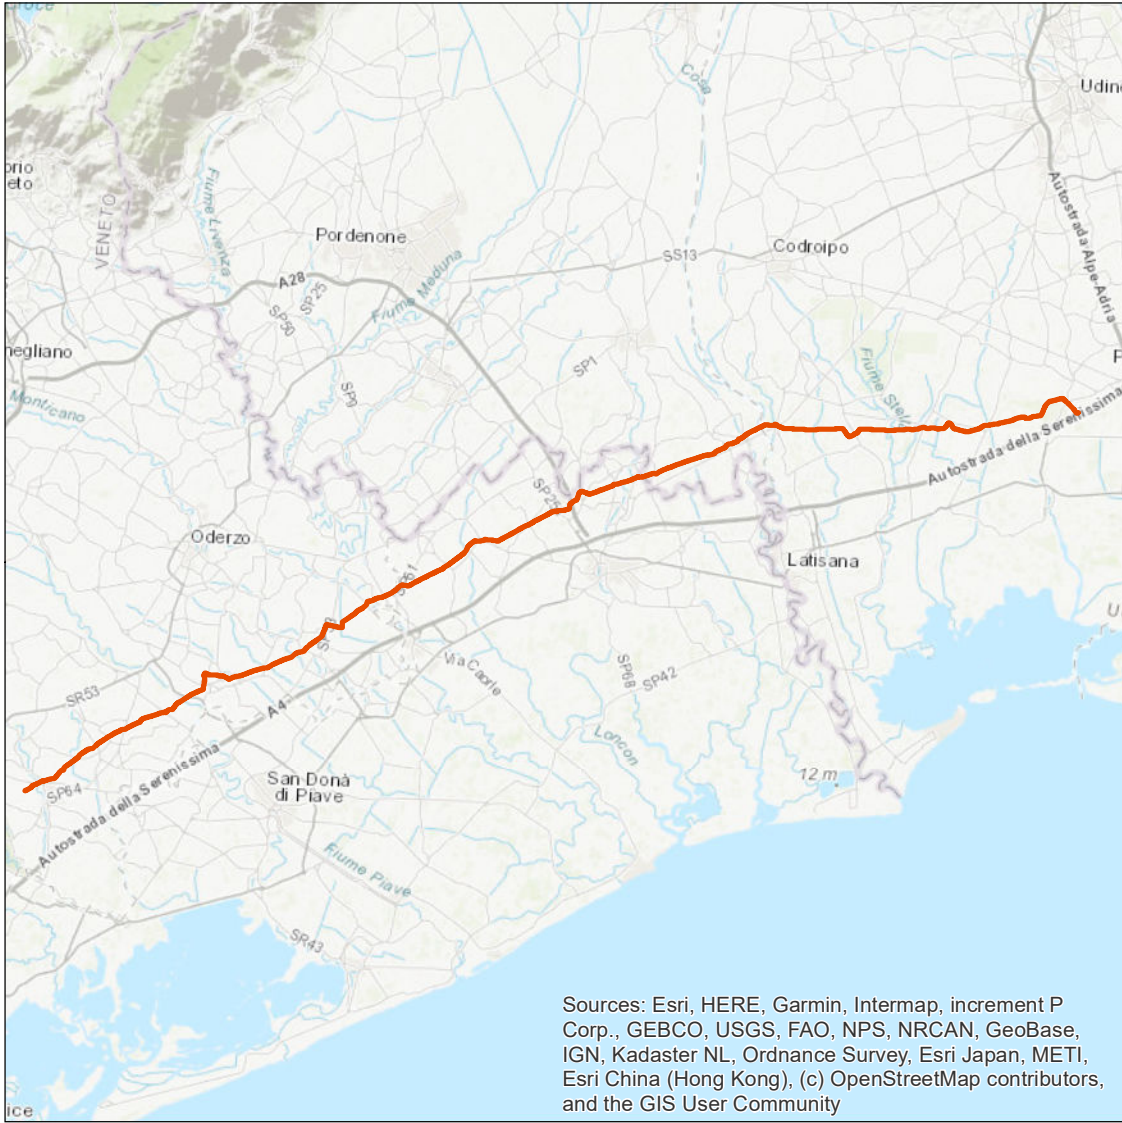

DOCUMENTI DI RIFERIMENTO	N.

METANODOTTI IN PROGETTO

- (C.T. 9110387) Ricoll. Pot. Der. per Portogruaro DN 200 (8"), DP 75 bar - Tav. 1
- (C.T. 9110405) Ricoll. All. Com. di Cordovado DN 100 (4"), DP 75 bar - Tav. 1
- (C.T. 20101) All. Com. di Morsano al T. DN 100 (4"), DP 75 bar - Tav. 3
- (C.T. 9110407) Ricoll. All. Com. di S. Michele al T. DN 150 (6"), DP 75 bar - Tav. 3
- (C.T. 20102) All. Com. di Varmo DN 100 (4"), DP 75 bar - Tav. 4
- (C.T. 9110409) Der. Per Latisana DN 100 (4"), DP 75 bar - Tav. 4-5
- (C.T. 9110412) Ricoll. Pot. Der. per Latisana DN 250 (10"), DP 75 bar - Tav. 6
- (C.T. 9110413) Variante per ricoll. (4140030) All. Cartiera di Rivignano DN 150 (6"), DP 75 bar - Tav. 6
- (C.T. 20110) Collegamento HPRS-100 Gonars a A.I. 907/A DN 400 (16"), DP 24 bar - Tav. 10
- (C.T. 20111) Collegamento di Monte HPRS-100 Gonars DN 250 (10"), DP 75 bar - Tav. 10
- (C.T. 2016/A) Impianto di riduzione HPRS-100, DP 70/24 bar di Gonars - Tav. 10

NOTE:
- PER LA LUNGHEZZA EFFETTIVA DELLA TUBAZIONE FARE RIFERIMENTO ALLA PLANIMETRIA CATASTALE 1:2.000

1	Ott. 2020	Emissione per approvazione	Scioscia	Scioscia	Schillaci
0	Giu. 2019	Emissione	Scioscia	Scioscia	Schillaci
Rev.	DATA	DESCRIZIONE	ELABORATO	VERIFICATO	APPROVATO
				COMMESSA 023088	UNITA' 100
(20083) Met. Mestre - Trieste tratto Silea - Gonars DN 400 (16"), DP 75 bar			DISEGNO LB-D-81088		
			REVISIONE 1		
			FG.	1	DI 12
PUNTI DI MONITORAGGIO AMBIENTALE REGIONE FRIULI VENEZIA GIULIA			SCALA	1:10.000	

PLANIMETRIA

LEGENDA

SIMBOLOGIA CARTOGRAFICA

- METANODOTTI IN PROGETTO
- ALTRI METANODOTTI IN PROGETTO
- METANODOTTI DA PORRE FUORI ESERCIZIO
E RECUPERARE
- METANODOTTI IN ESERCIZIO
- TRENCHLESS
- TRATTI DA NON RIMUOVERE

LEGENDA PUNTI DI MONITORAGGIO

- AS - Acque superficiali
- ASt - Acque sotterranee
- FAU - Fauna
- FI - Fauna ittica
- RUM - Rumore
- SUO - Suolo
- VEG - Vegetazione


SIMBOLOGIA MECCANICA

- IMPIANTI IN PROGETTO
- IMPIANTI ESISTENTI
- PUNTO DI INTERCETTAZIONE DI LINEA (PIL)
- PUNTO DI INTERCETTAZIONE DI DERIVAZIONE
IMPORTANTE (PIDI)
- PUNTO DI INTERCETTAZIONE STACCO BY-PASS (PISB)
- PUNTO DI INTERCETTAZIONE DI DERIVAZIONE
SEMPLICE (PIDS)
- PUNTO DI INTERCETTAZIONE CON DISCAGGIO DI
ALLACCIAMENTO (PIDA)
- CABINA DI RIDUZIONE
- STAZIONE PREDISPOSTA PER LANCIO E RICEVIMENTO PIG

COMUNI		DATI DI PROGETTO
PROVINCE		
PROGRESSIVE CHILOMETRICHE		
LIMITI DI TRONCO		
PUNTI IMPIANTISTICI		
PUNTI DI MONITORAGGIO AMBIENTALE	ATTRAVERSAMENTI	
FERROVIE		
STRADE		
CORSI D'ACQUA		

Proprietario  Progettista 	(20083) Met. Mestre - Trieste tratto Silea - Gonars DN 400 (16"), DP 75 bar	DISEGNO FOGLIO REVISIONE	LB - D - 8 1 0 8 8 2 di 12 1	
	PUNTI DI MONITORAGGIO AMBIENTALE REGIONE FRIULI VENEZIA GIULIA	COMMESSA SCALA	0 2 3 0 8 8 1 : 1 0 . 0 0 0	

Il presente disegno e' di proprieta' aziendale - La Societa' tutelera' i propri diritti a termine di legge.

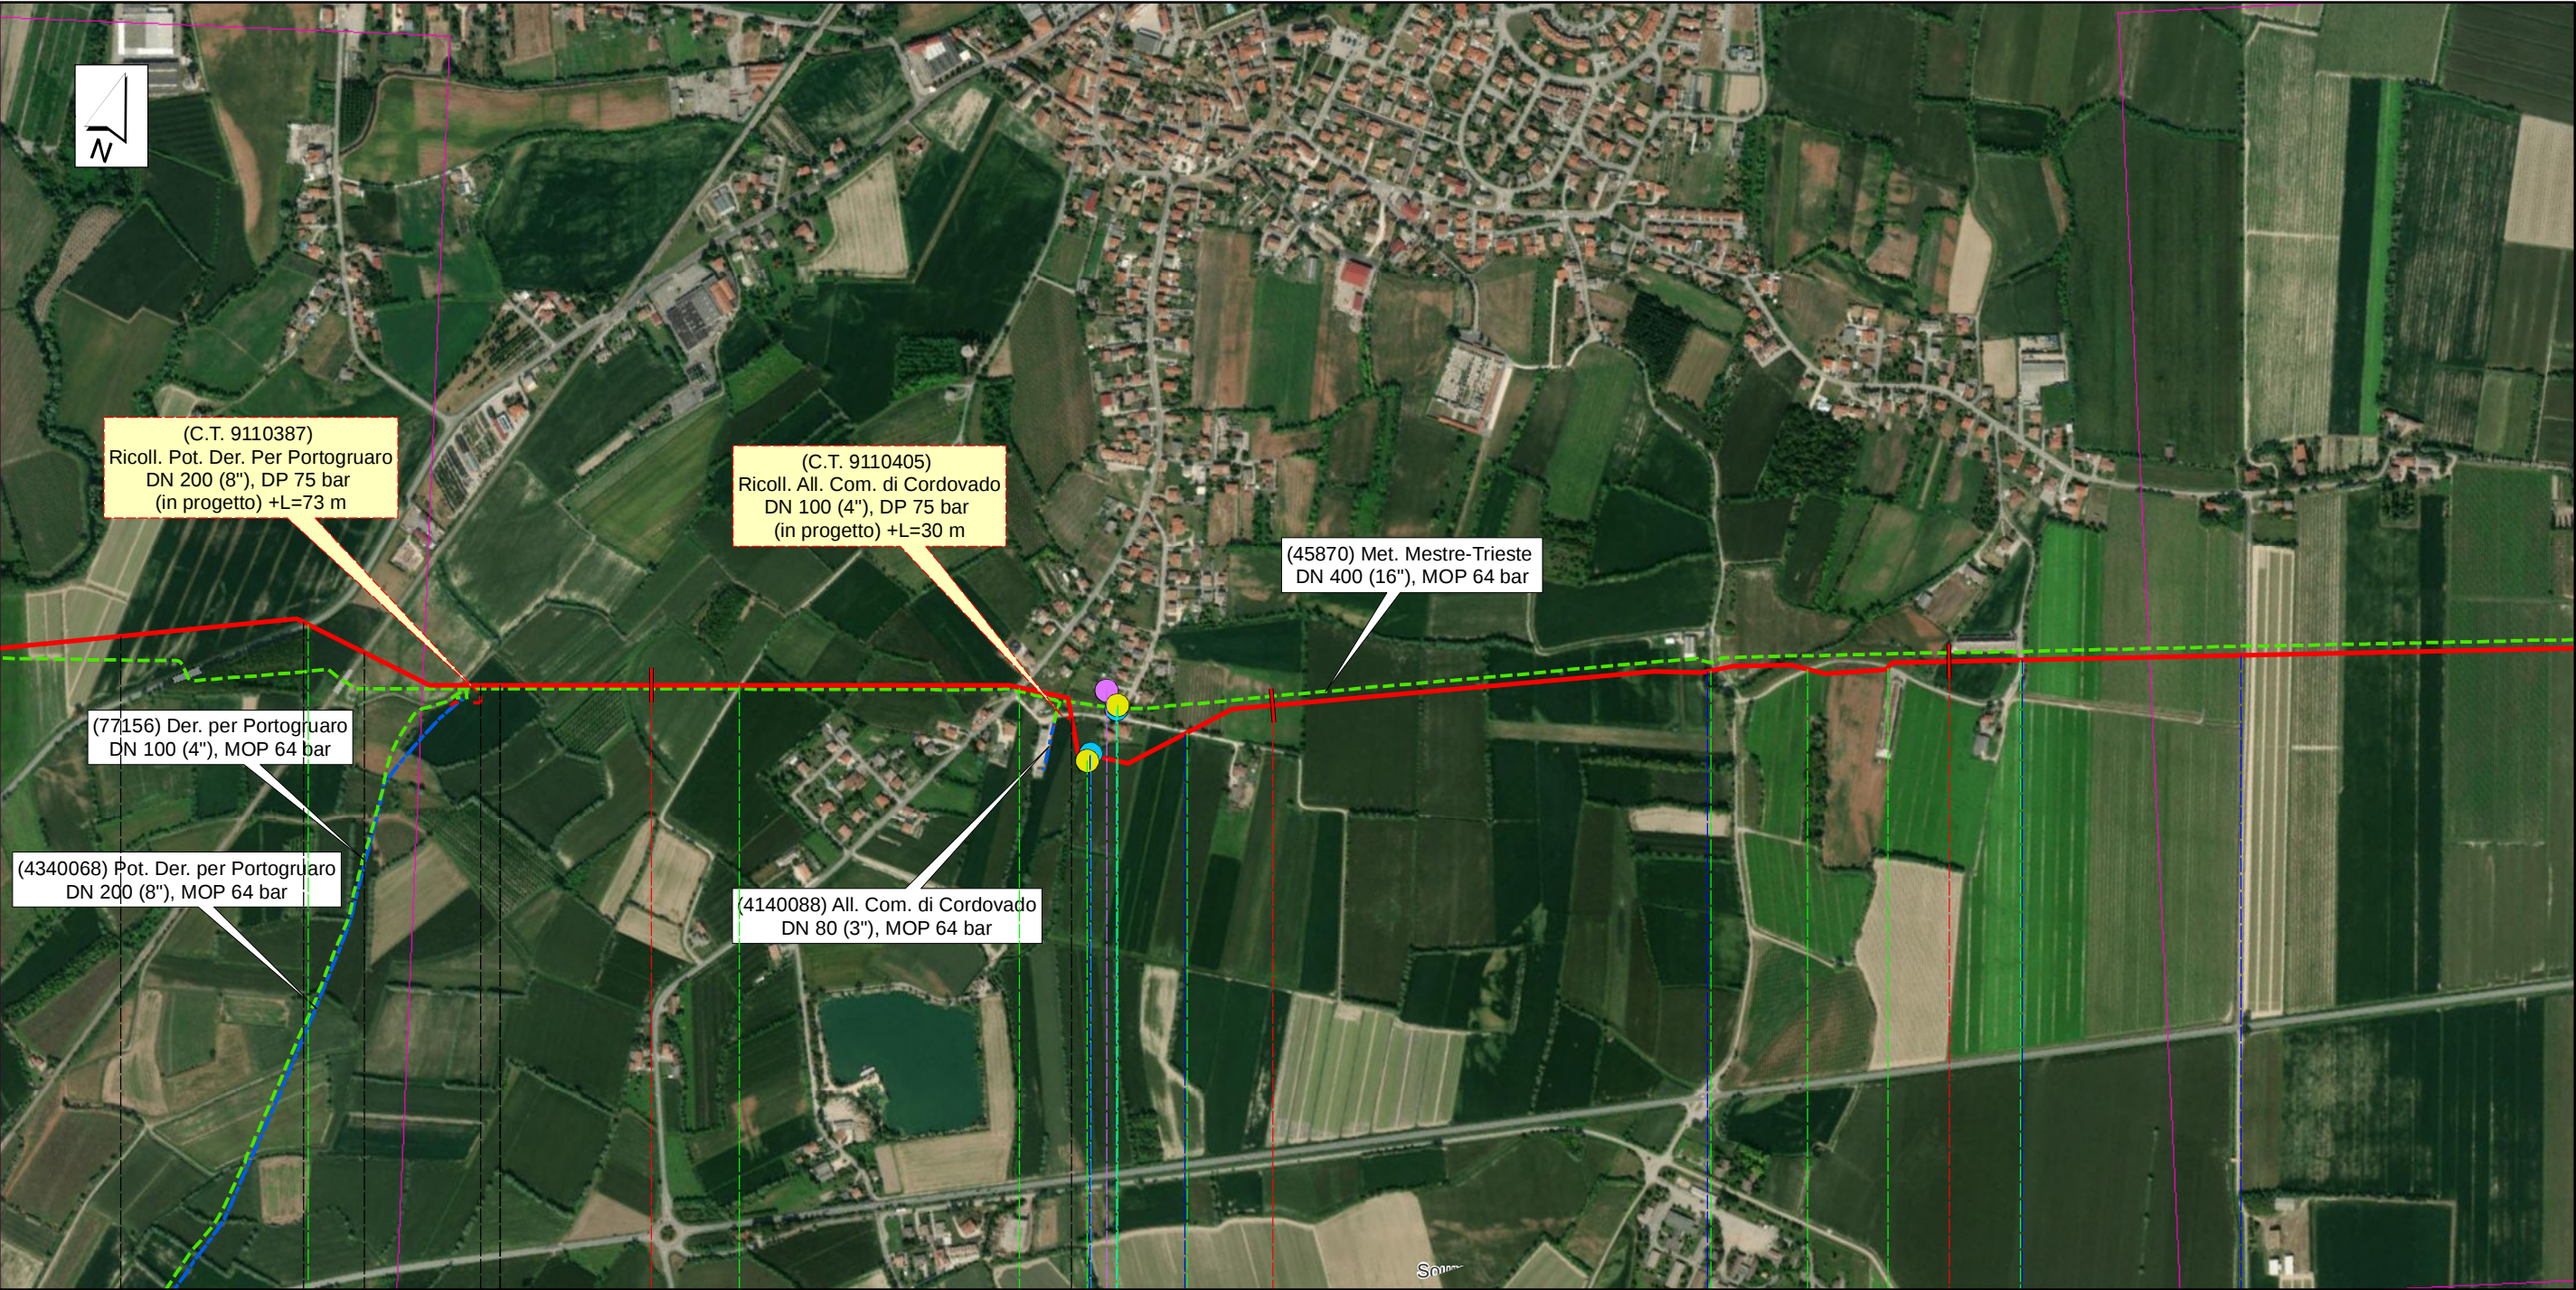


Gruaro		Teglio Veneto		Cordovado											
Venezia				Pordenone											
* 49,745		50		51		52									
LOTTO 1: SILEA - P.I.D.I. n.10 (escluso) ◀ ▶ LOTTO 2: P.I.D.I. n.10 (incluso) - GONARS															
PIL n.9 km 49,205 ▶▶		PIDI n.10-TC km 49,749 ▶▶		PIDA n.10/A ▶▶											
		FI01 AS01 RUM01 FI05 AS09													
Ferrovia Portogruaro-Casarsa															
SR n.463		Via Peraredi		SP n.18		Via dei Comunalì		Via Vilunghi		Str. Com.		Str. Com.	Via Belvedere		
Roggia Lugugnana						Diversivo Lugugnana			Fossato Caserma		Fossato privato Belvedere		Roggia Belvedere		
(C.T. 9110387) Ricoll. Pot. Der. per Portogruaro DN 200 (8"), DP 75 bar (C.T. 9110405) Ricoll. All. Com. di Cordovado DN 100 (4"), DP 75 bar				Proprietario  Progettista 		(20083) Met. Mestre - Trieste tratto Silea - Gonars DN 400 (16"), DP 75 bar				DISEGNO		LB - D - 8 1 0 8 8		Tavola 1	
						PUNTI DI MONITORAGGIO AMBIENTALE REGIONE FRIULI VENEZIA GIULIA				FOGLIO		3 di 12			
								REVISIONE		1					
								COMMESSA		0 2 3 0 8 8					
								SCALA		1 : 10.000					

Il presente disegno e' di proprieta' aziendale - La Societa' tutelera' i propri diritti a termine di legge.



Cordovado			Morsano al Tagliamento												
Pordenone															
53			54				55				56				
SUO01							RUM02				AS10 AS02				
Via Belvedere Centro			Via Pars			Via Venchiaredo		Via Onedi		Via Portogruaro		SP n.8		Via Follador	
Roggia Belvedere		C.le Taglio Nuovo		C.le Palù di Villanova			C.le Palù		Roggia Vidimana		Fosso Vidimana			Roggia Vado	
Proprietario  Progettista 				(20083) Met. Mestre - Trieste tratto Silea - Gonars DN 400 (16"), DP 75 bar				DISEGNO		LB - D - 8 1 0 8 8		Tavola 2			
								FOGLIO		4 di 12					
				PUNTI DI MONITORAGGIO AMBIENTALE REGIONE FRIULI VENEZIA GIULIA				REVISIONE		1					
								COMMESSA		0 2 3 0 8 8					
								SCALA		1 : 10.000					

Il presente disegno e' di proprieta' aziendale - La Societa' tutelera' i propri diritti a termine di legge.

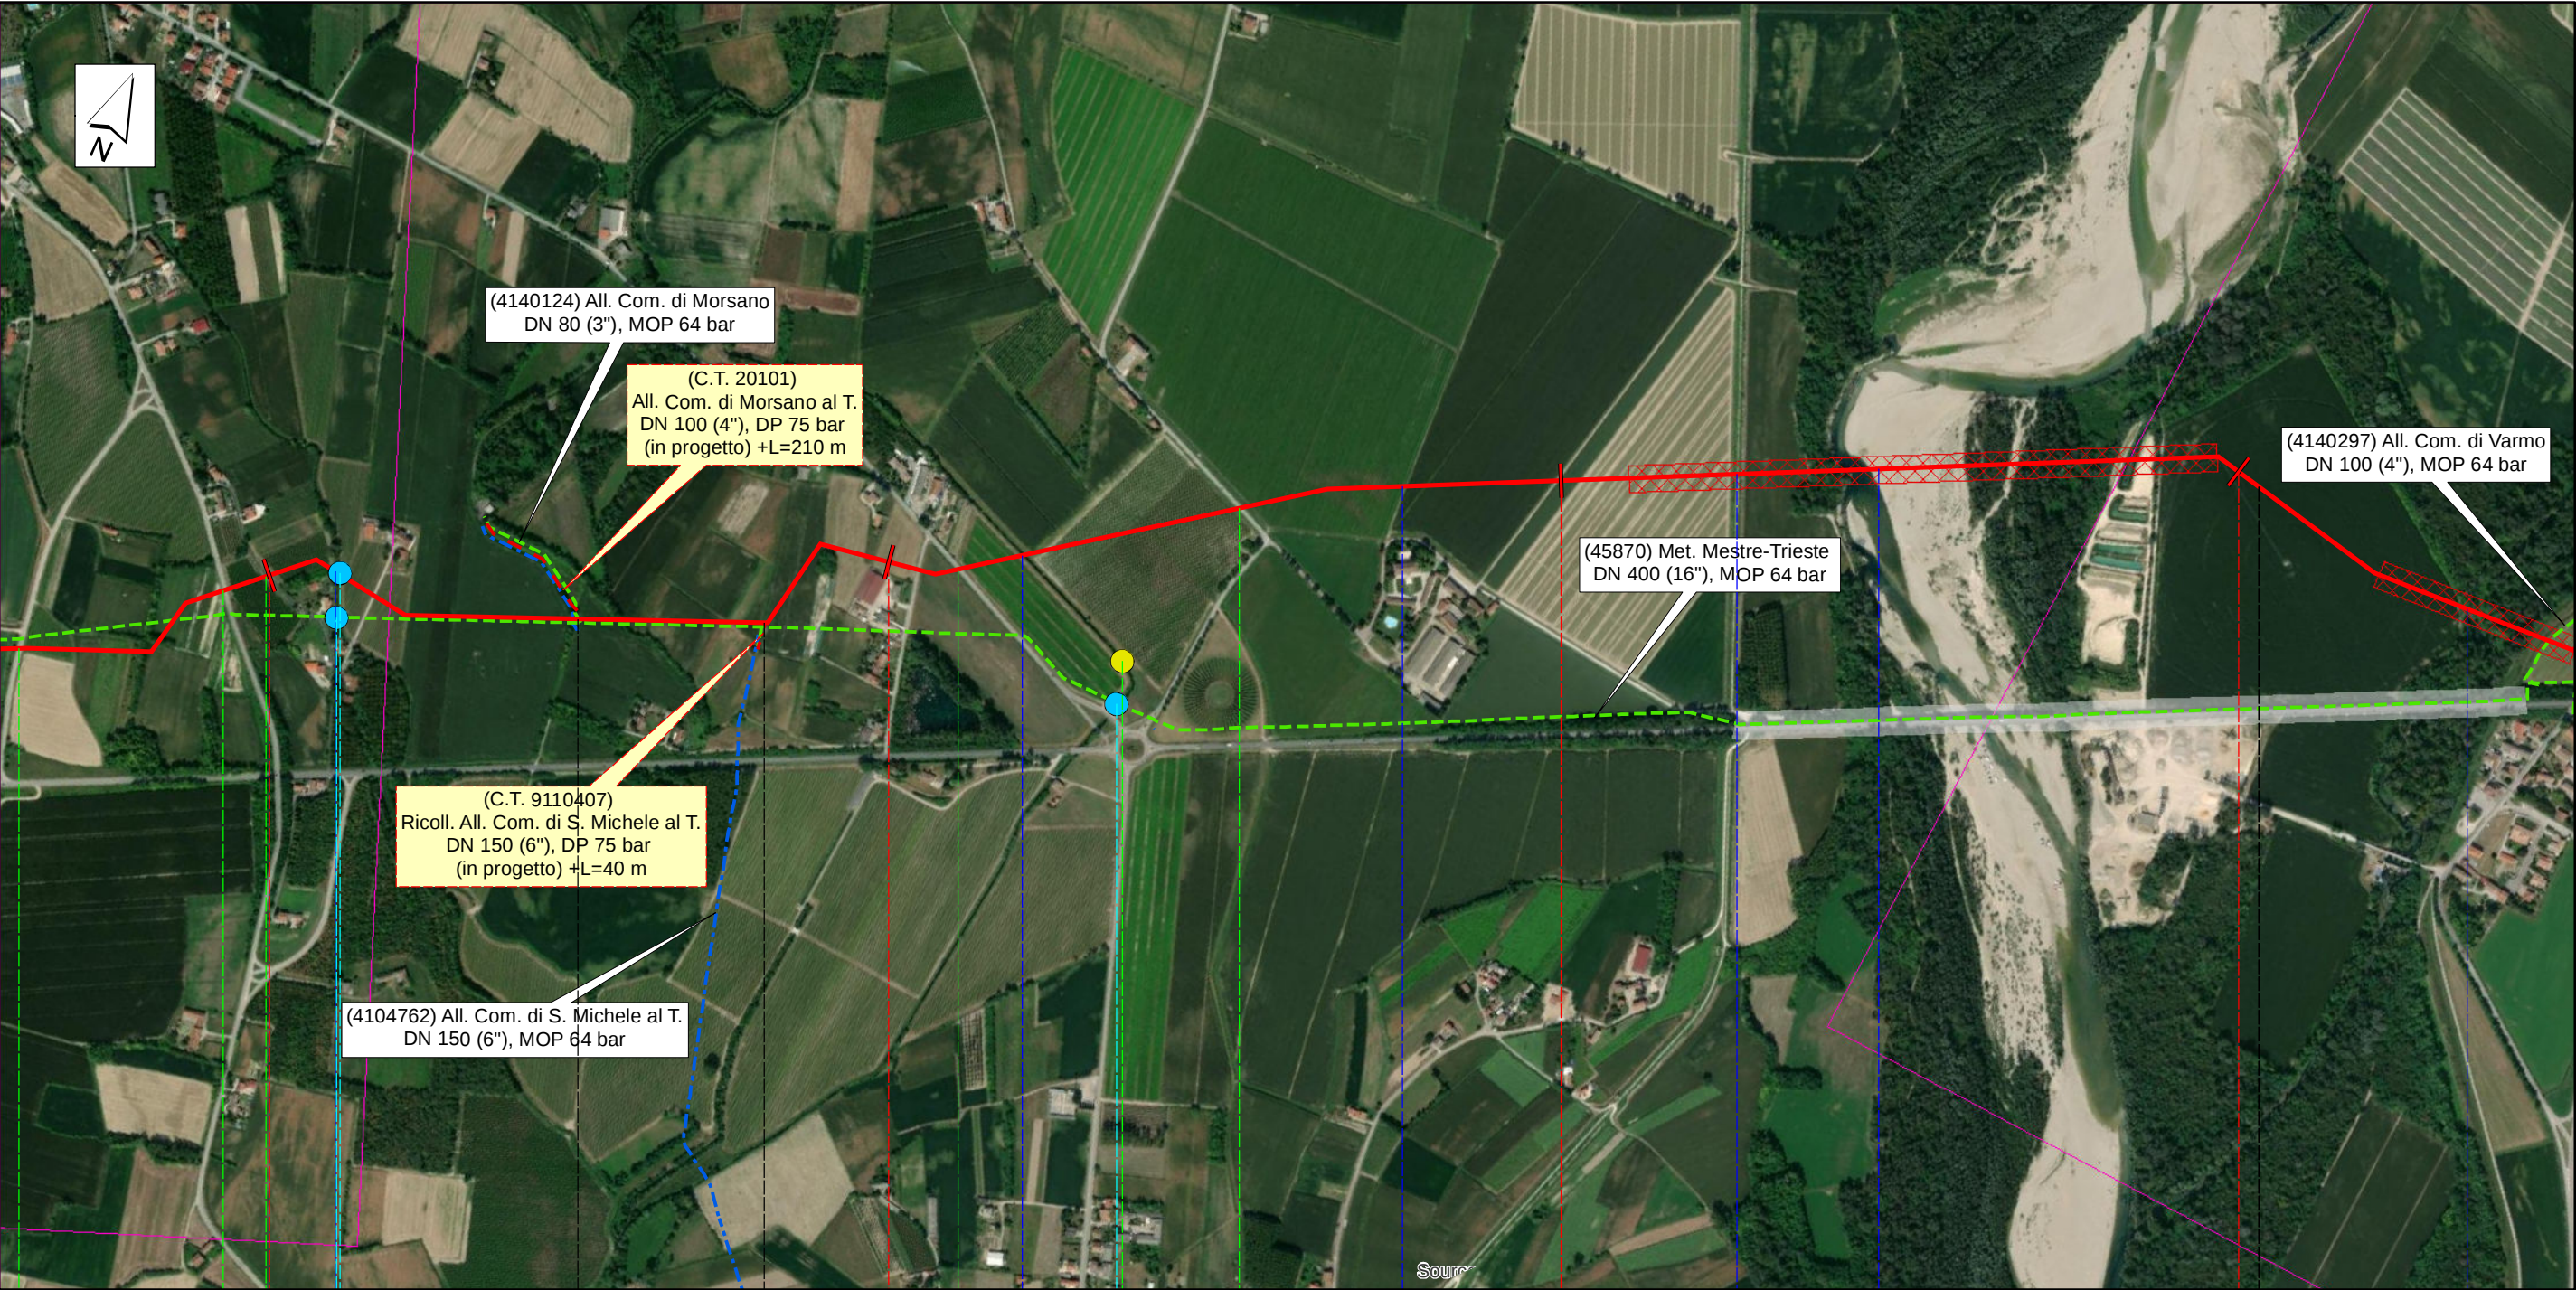


Morsano al Tagliamento										Varmo					
Pordenone										Udine					
56		57				58				59					
PIDA n.10/B PIDS n.10/C															
AS10AS02		AS11FI06													
Via Portogruaro SP n.8												Via Follador SP n.44		SP n.44	
Roggia Vado				Roggia del Molino				Fossato Bolzano		Fossato S. Paolo		F. Tagliamento		F. Varmo	
(C.T. 20101) All. Com. di Morsano al T. DN 100 (4"), DP 75 bar (C.T. 9110407) Ricoll. All. Com. di S. Michele al T. DN 150 (6"), DP 75 bar				Proprietario  Progettista 		(20083) Met. Mestre - Trieste tratto Silea - Gonars DN 400 (16"), DP 75 bar				DISEGNO FOGLIO REVISIONE COMMESSA SCALA		LB - D - 8 1 0 8 8 5 di 12 1 0 2 3 0 8 8 1 : 10.000		Tavola 3	
						PUNTI DI MONITORAGGIO AMBIENTALE REGIONE FRIULI VENEZIA GIULIA									

Il presente disegno e' di proprieta' aziendale - La Societa' tutelera' i propri diritti a termine di legge.




Morsano al Tagliamento		Varmo		Rivignano Teor	
Pordenone		Udine			
59		60		61	
Σ PIDI-TC n.11 km 59,631		Σ PIDS n.11/A			
SP n.39		SP n.95	SP n.39		
F. Varmo		Collettore Orientale		Fosso Cragnut	
(C.T. 20102) All. Com. di Varmo DN 100 (4"), DP 75 bar (C.T. 9110409) Der. Per Latisana DN 100 (4"), DP 75 bar		Proprietario  Progettista 		(20083) Met. Mestre - Trieste tratto Silea - Gonars DN 400 (16"), DP 75 bar	
				PUNTI DI MONITORAGGIO AMBIENTALE REGIONE FRIULI VENEZIA GIULIA	
				DISEGNO FOGLIO REVISIONE COMMESSA SCALA LB - D - 8 1 0 8 8 6 di 12 1 0 2 3 0 8 8 1 : 10.000	
				Tavola 4	

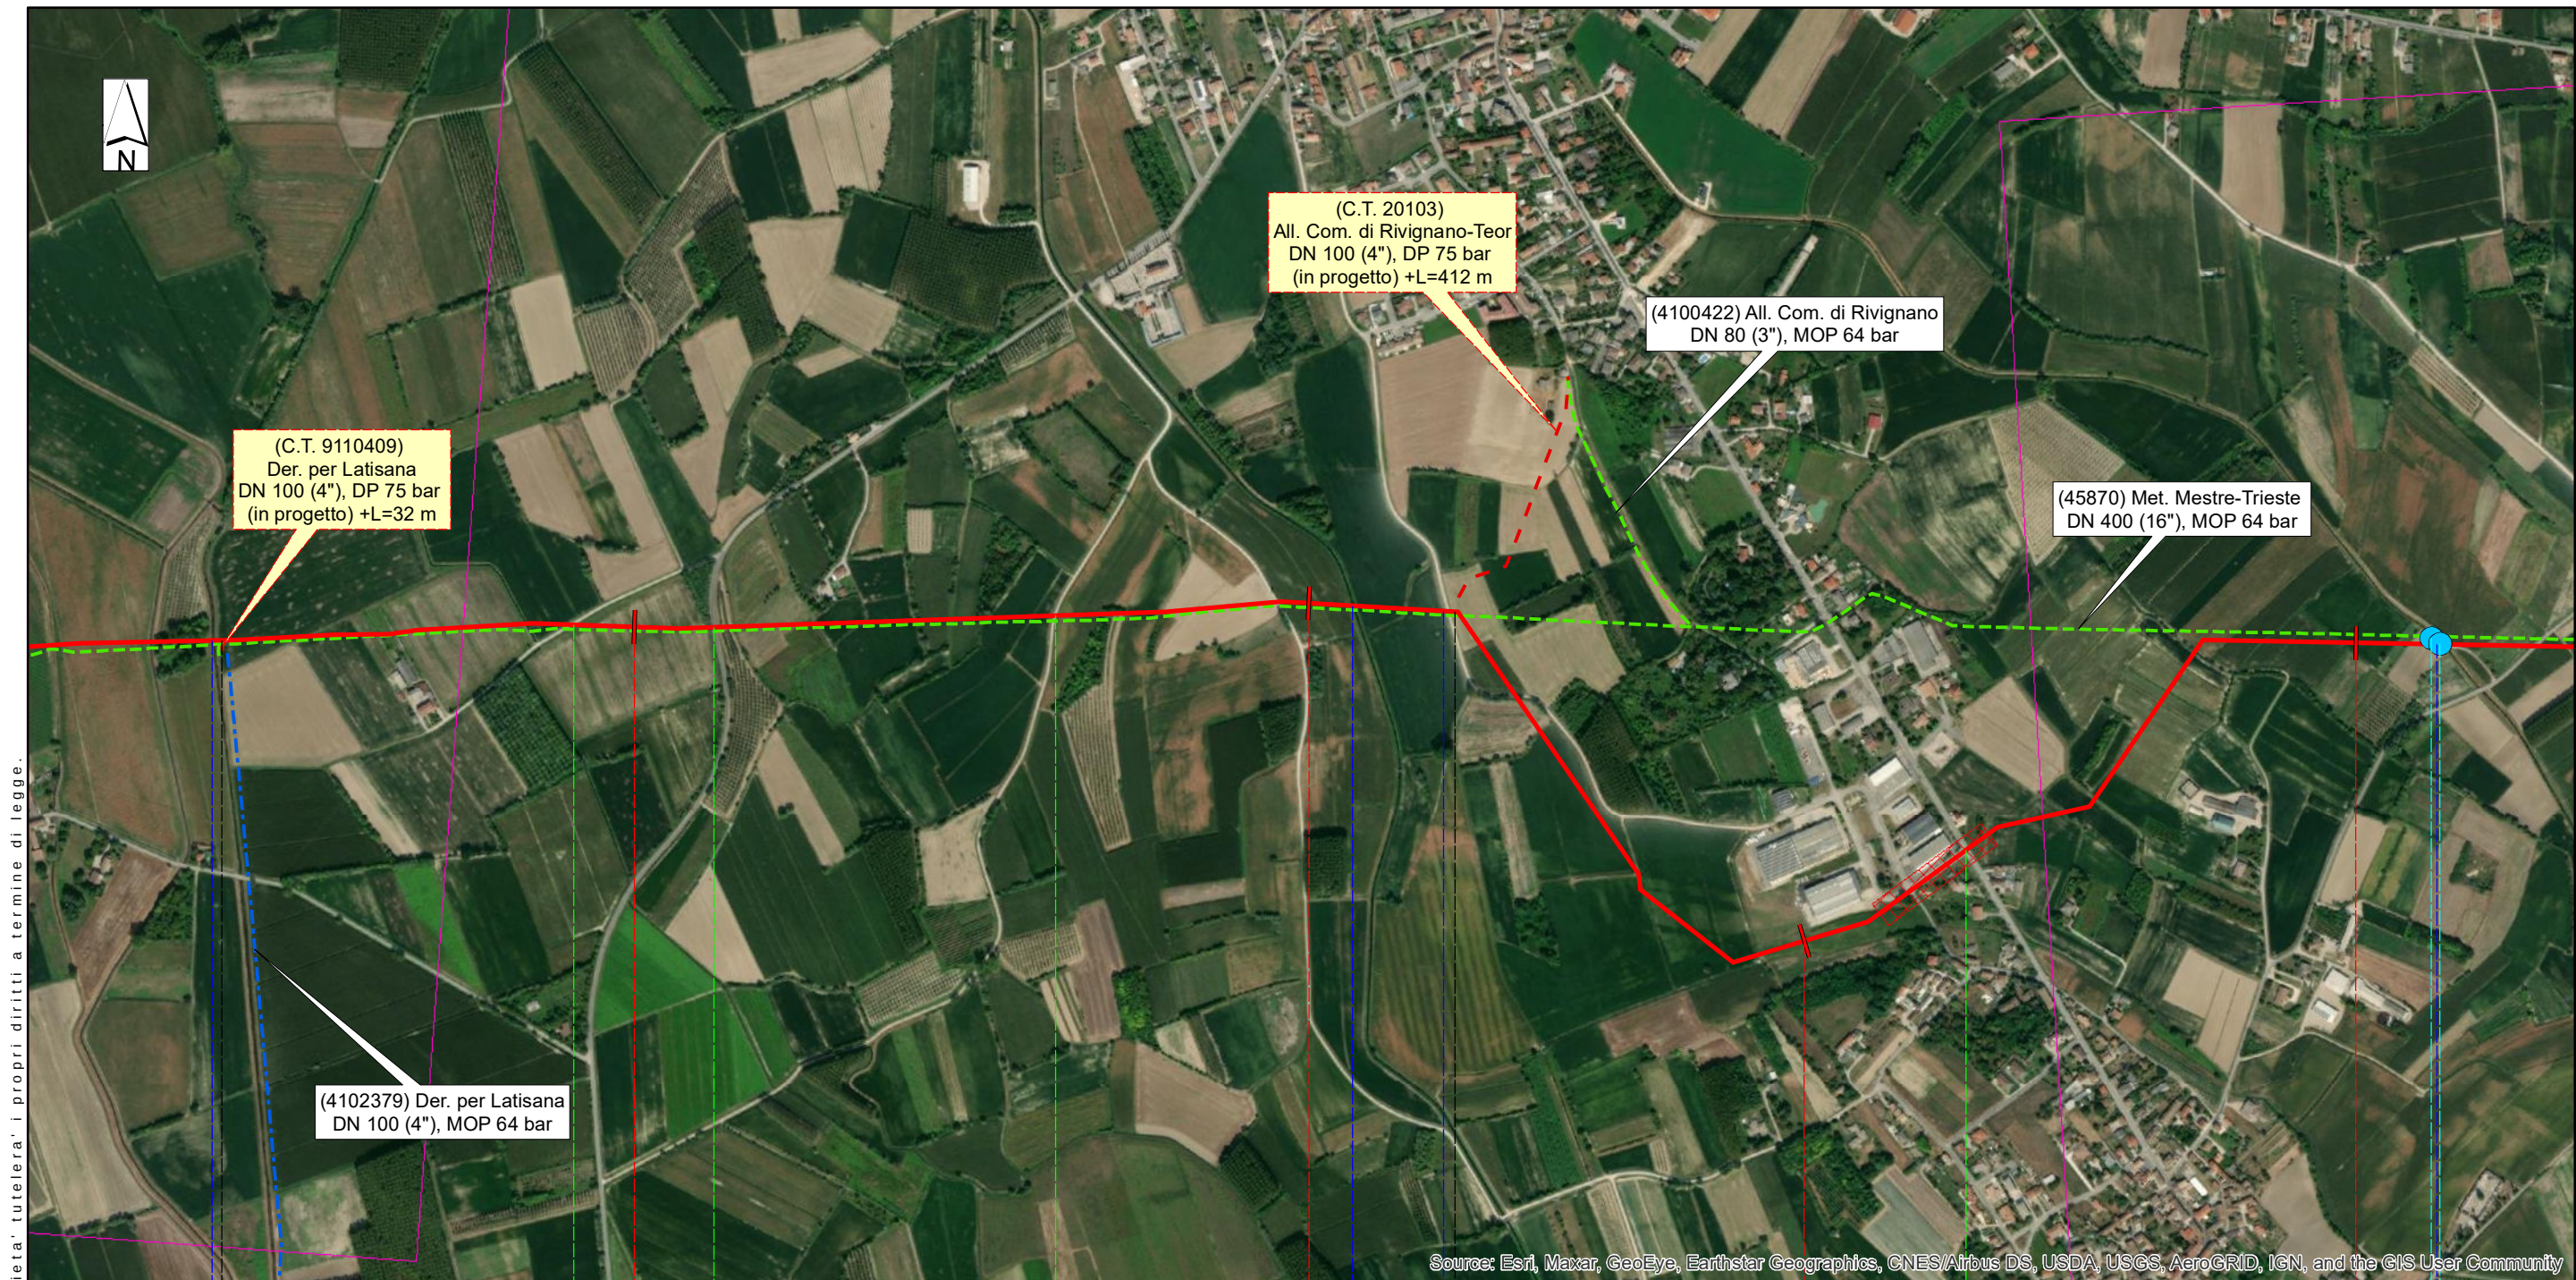

Rivignano Teor													
Udine													
63			64			65			66				
<-----PIDS n.11/A----- -----PIDS n.11/B----->													
AS12AS03													
Str. Com. dei Banduzzi		Via Latisana		Str. Com.				SP n.7					
Roggia Barbariga				Collettore Orientale		Fosso				Roggia Patoc			
"(C.T. 9110409) Der. Per Latisana DN 100 (4''), DP 75 bar"				Proprietario  Progettista 		(20083) Met. Mestre - Trieste tratto Silea - Gonars DN 400 (16''), DP 75 bar				DISEGNO LB - D - 8 1 0 8 8		Tavola	
						PUNTI DI MONITORAGGIO AMBIENTALE REGIONE FRIULI VENEZIA GIULIA				FOGLIO 7 di 12		5	
						REVISIONE 1							
						COMMESSA 0 2 3 0 8 8							
						SCALA 1 : 10.000							

Il presente disegno e' di proprieta' aziendale - La Societa' tutelera' i propri diritti a termine di legge.

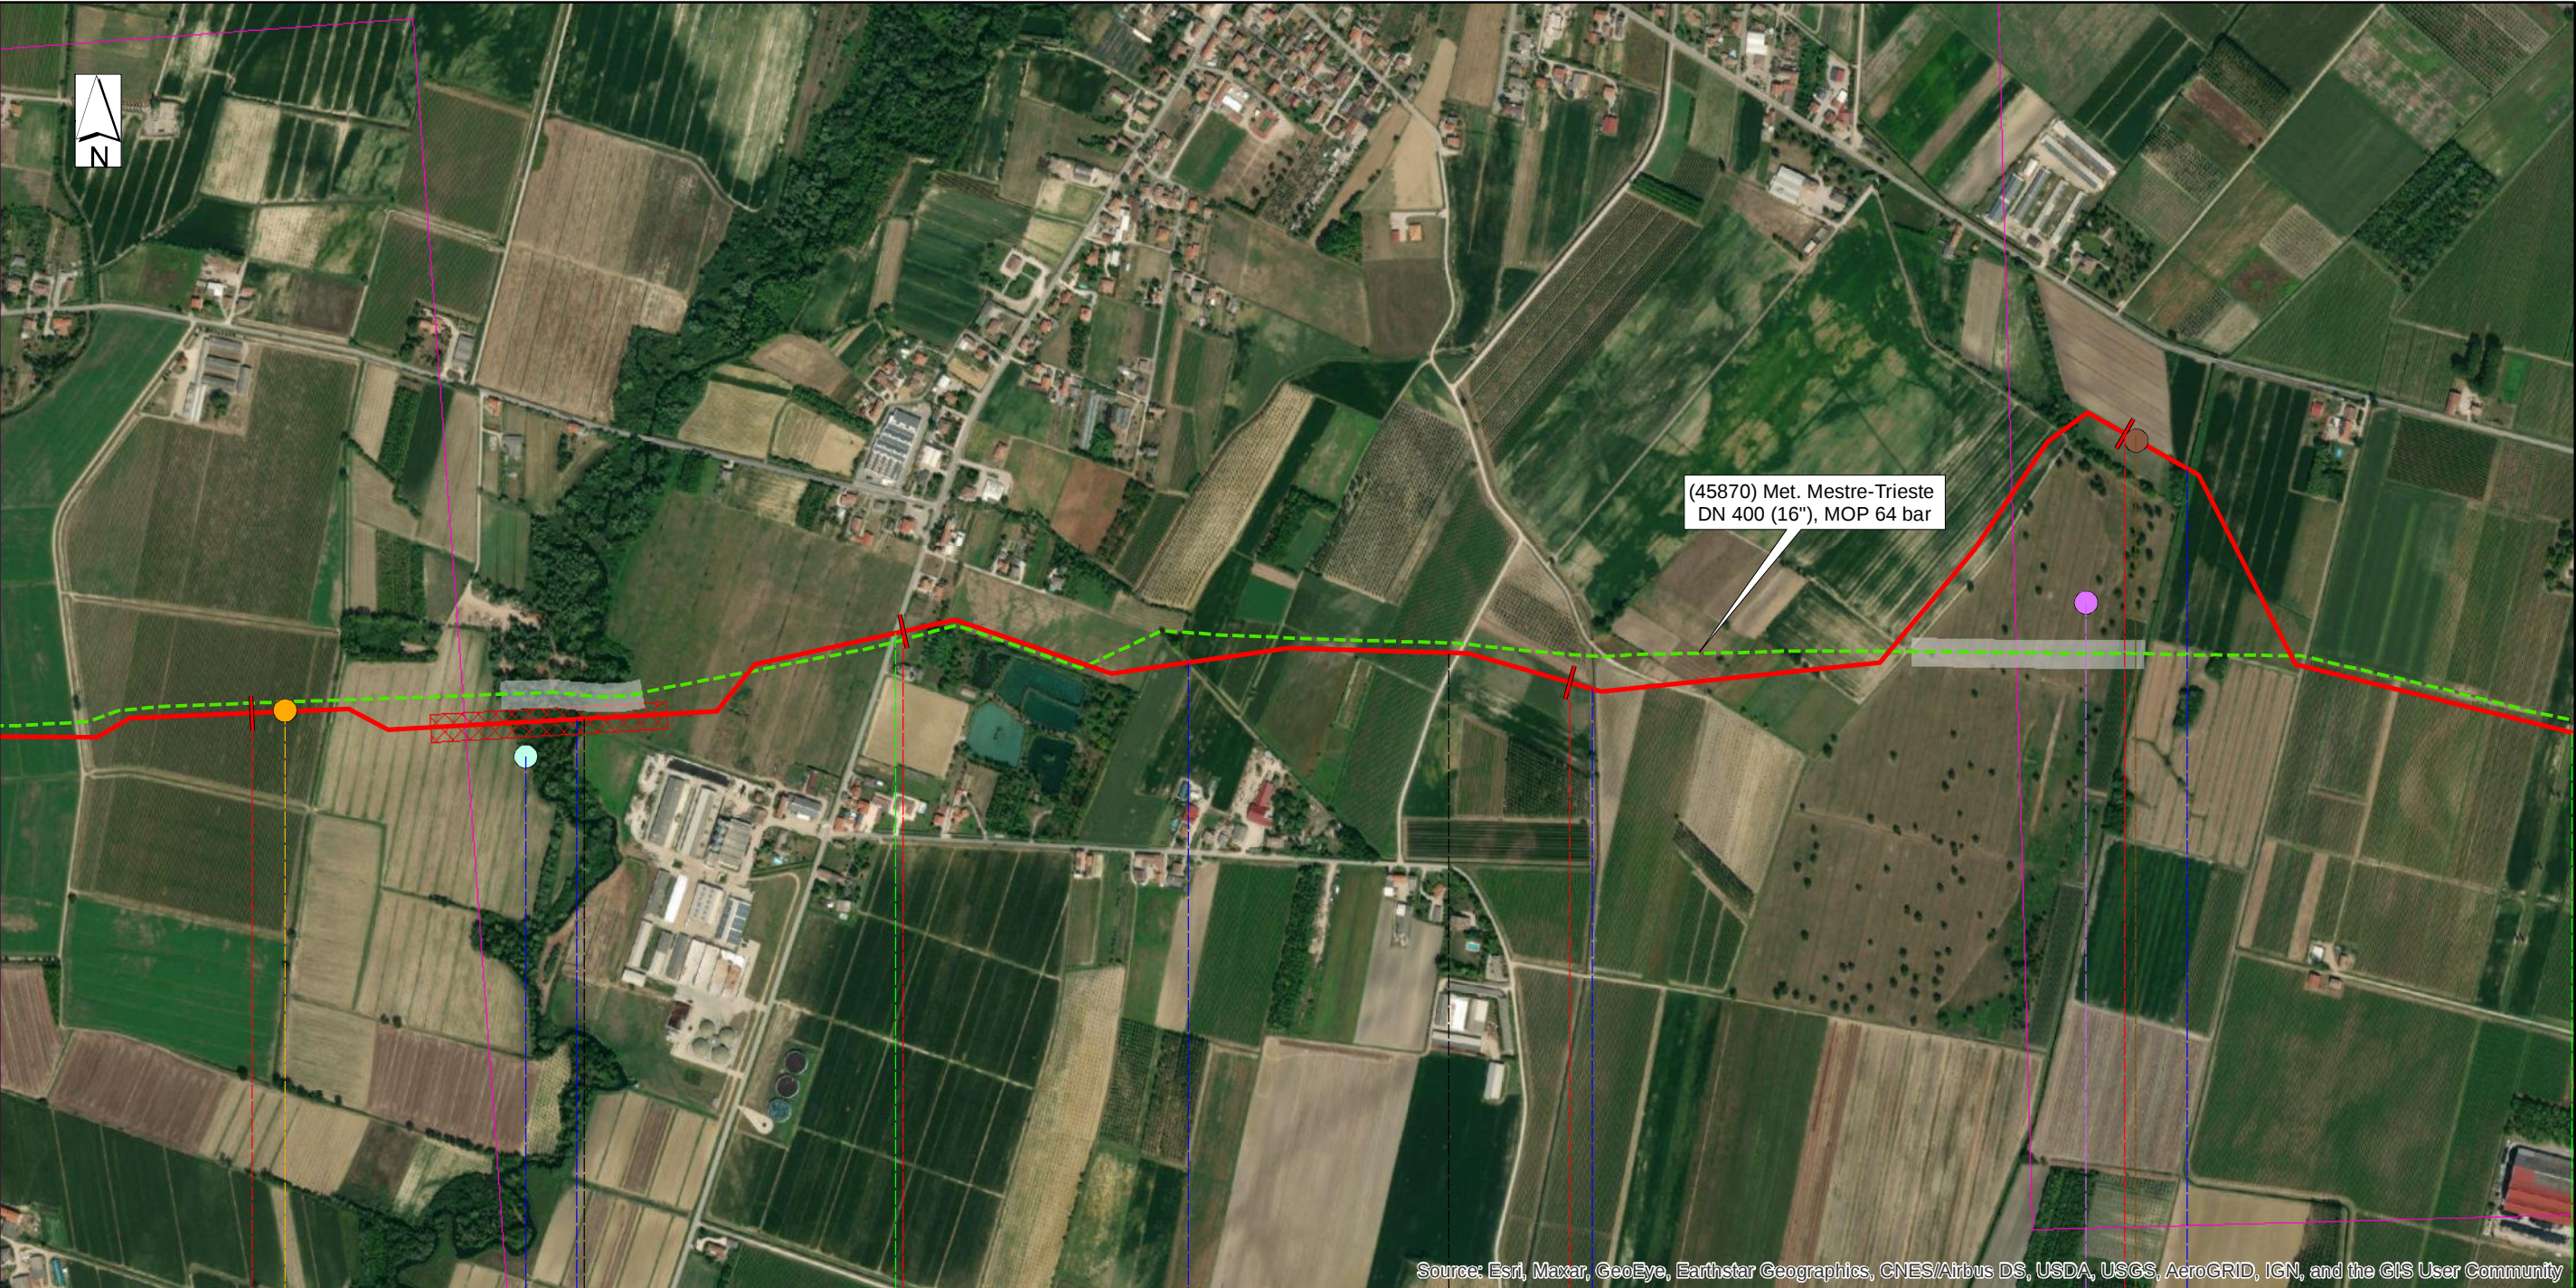

Source: Esri, Maxar, GeoEye, Earthstar Geographics, CNES/Airbus DS, USDA, USGS, AeroGRID, IGN, and the GIS User Community

Rivignano Teor		Pocenia					
Udine							
69		70		71		72	
◀ PIL n.13-TC km 70,817 ▶							
SUO02		ASt03		RUM04 FA02			
SP n.43							
F. Torsa		Fosso Maistravecchia		Fosso Maestro		Roggia Velicogna	
Proprietario  Progettista 		(20083) Met. Mestre - Trieste tratto Silea - Gonars DN 400 (16"), DP 75 bar		DISEGNO LB - D - 8 1 0 8 8 FOGLIO 9 di 12 REVISIONE 1 COMMESSA 0 2 3 0 8 8 SCALA 1 : 10.000		Tavola 7	
		PUNTI DI MONITORAGGIO AMBIENTALE REGIONE FRIULI VENEZIA GIULIA					

Il presente disegno e' di proprieta' aziendale - La Societa' tutelera' i propri diritti a termine di legge.



Pocenia				Castions di Strada				
Udine								
72		73		74		75		
RUM04		FA02		AS04		AS05		
						FI03		
						AS14		
						FI08		
Villa Caratti De Giudici		Str. Com.		Str. Com.		Via Vittoria		
Roggia Velicogna		Canale Revonchio		Canale Revonchio		Roggia Lavada		
				C.le Cormor		Roggia Zellina		
						Roggia Selva		
Proprietario Progettista		(20083) Met. Mestre - Trieste tratto Silea - Gonars DN 400 (16"), DP 75 bar		DISEGNO		LB - D - 8 1 0 8 8		
				FOGLIO		1 0 di 12		
		PUNTI DI MONITORAGGIO AMBIENTALE REGIONE FRIULI VENEZIA GIULIA		REVISIONE		1		8
				COMMESSA		0 2 3 0 8 8		
				SCALA		1 : 10.000		


Il presente disegno e' di proprieta' aziendale - La Societa' tutelera' i propri diritti a termine di legge.



Castions di Strada					Porpetto					Gonars				
Udine														
76		77			78			79						
FI03	AS05	AS14	FI08		FI04	AS06	AS15	FI09	VEG02		AS07	AS16		SUO03
Via Vittoria					Via Aldo Moro					Via Casali Cecchini				
Roggia Zellina			Roggia Lavada Roggia Selva			Roggia Corgnolizza			Roggia Avenale					

Proprietario  Progettista 	(20083) Met. Mestre - Trieste tratto Silea - Gonars DN 400 (16"), DP 75 bar	DISEGNO	LB - D - 8 1 0 8 8	Tavola 9
	PUNTI DI MONITORAGGIO AMBIENTALE REGIONE FRIULI VENEZIA GIULIA	FOGLIO	11 di 12	
		REVISIONE	1	
		COMMESSA	0 2 3 0 8 8	
		SCALA	1 : 10.000	

Il presente disegno e' di proprieta' aziendale - La Societa' tutelera' i propri diritti a termine di legge.

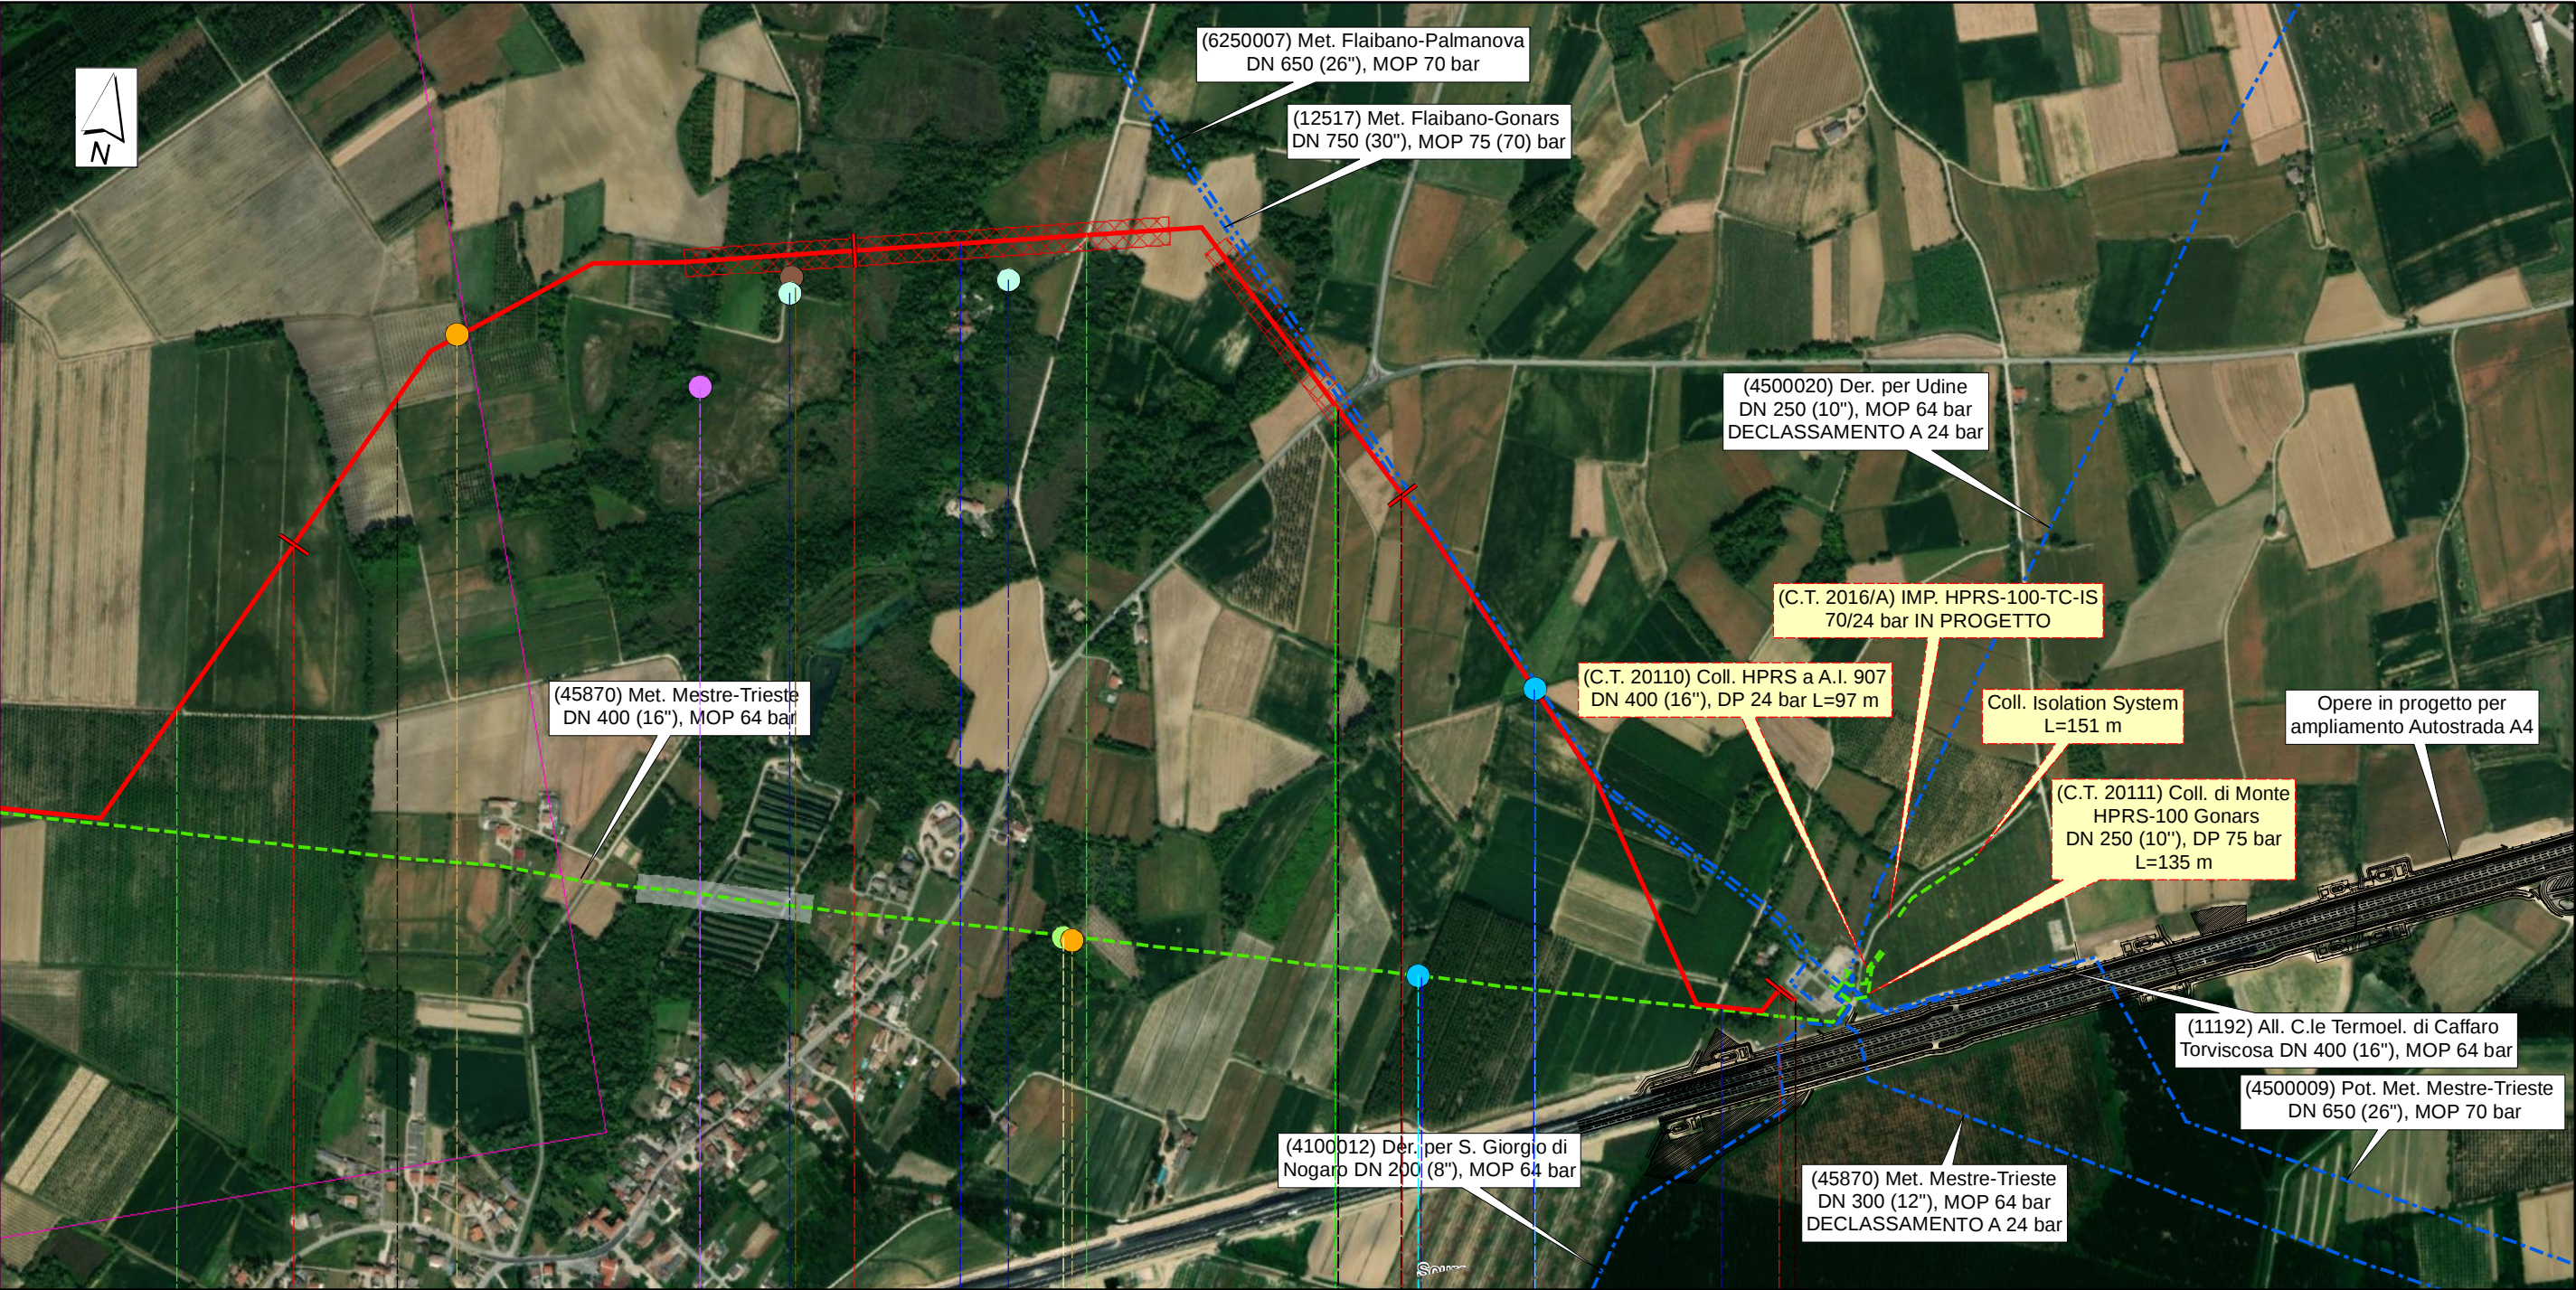

Porpetto	Gonars	Porpetto	Gonars	
Udine				
79	80	81	* 82,031	
		◁ km 82,031		LOTTO 2: P.I.D.I. n.10 (incluso) - GONARS
		⊘ Staz. L/R pig km 82,031		HPRS-100-TC-IS ▷
SUO03	RUM05	AS105	FAU03	AS106
	VEG01	SUO04	AS17	AS08
		Roggia Castello	Roggia Castello	
Via Casali Cecchini		Via Molini	SP n.80	
		F. Corno	Fosso	
(C.T. 20110) Collegamento HPRS-100 Gonars a A.I. 907/A DN 400 (16''), DP 24 bar (C.T. 20111) Collegamento di Monte HPRS-100 Gonars DN 250 (10''), DP 75 bar (C.T. 2016/A) Impianto di riduzione HPRS-100, DP 70/24 bar di Gonars		Proprietario snam Progettista SAIPEM	(20083) Met. Mestre - Trieste tratto Silea - Gonars DN 400 (16''), DP 75 bar PUNTI DI MONITORAGGIO AMBIENTALE REGIONE FRIULI VENEZIA GIULIA	DISEGNO FOGLIO REVISIONE COMMESSA SCALA LB - D - 81088 12 di 12 1 023088 1 : 10.000
				Tavola 10